



**PRIME OPERAM**  
Scala 1:500

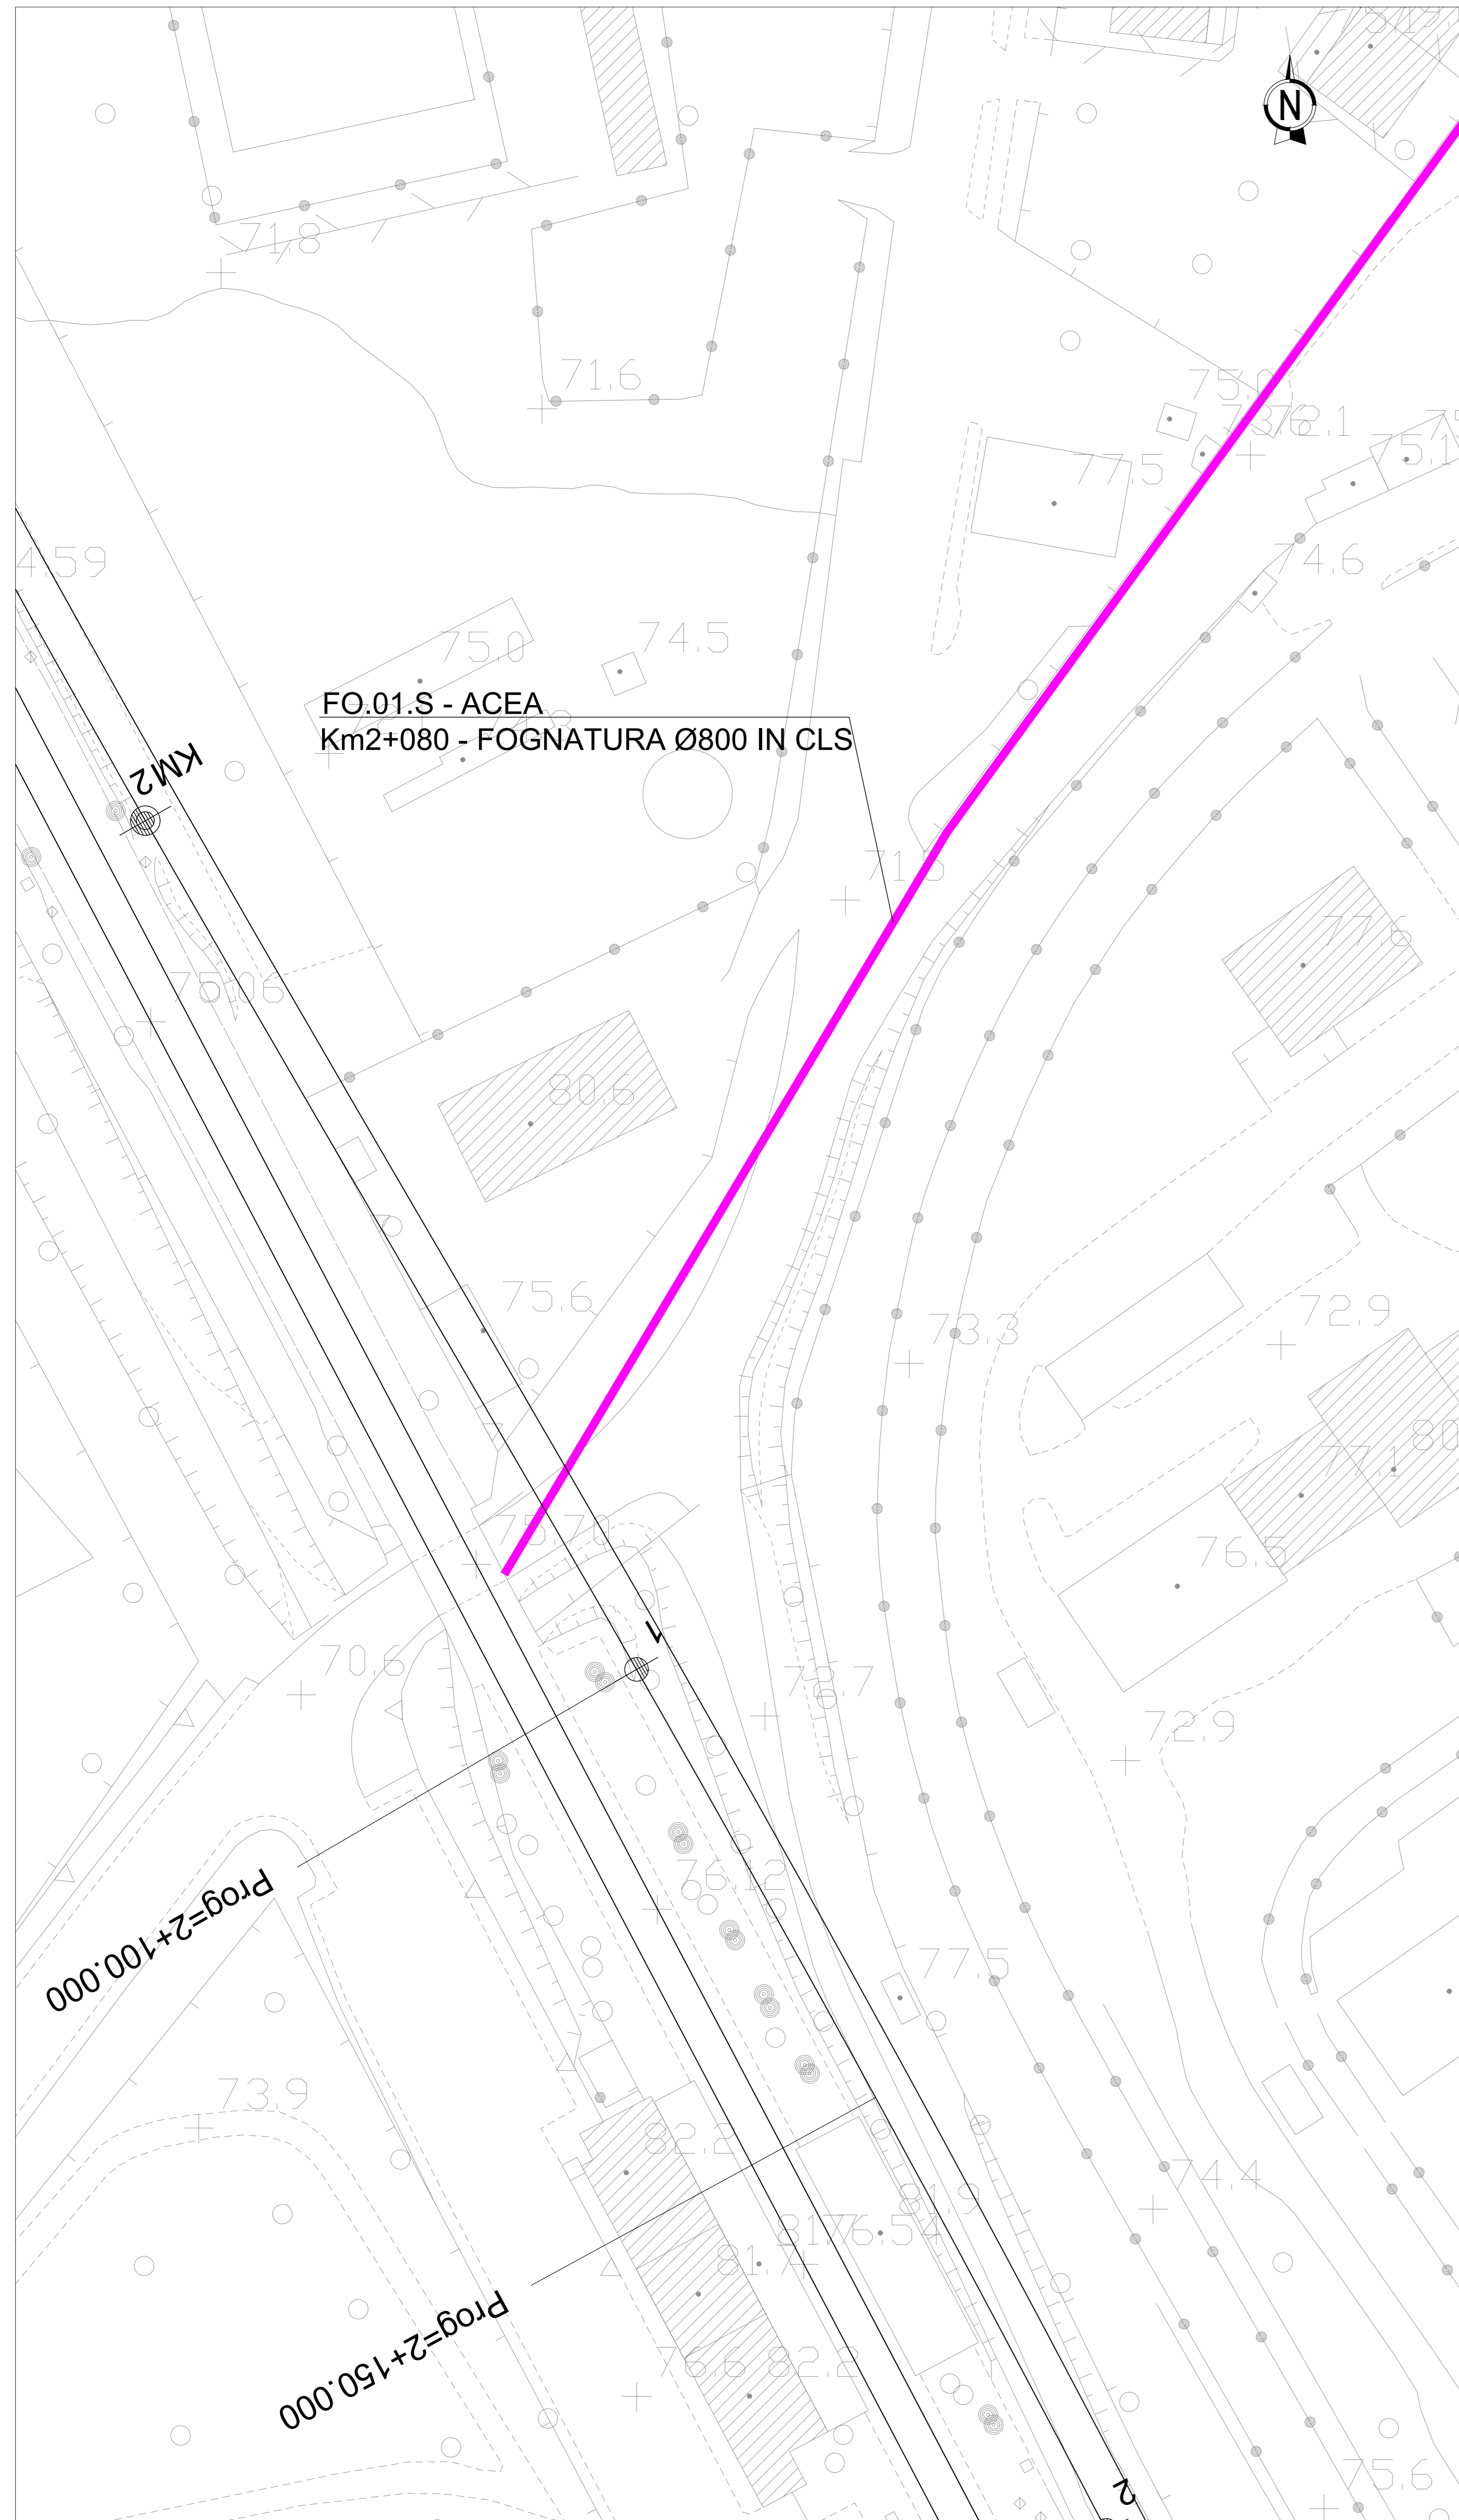

**POST OPERAM**  
Scala 1:500

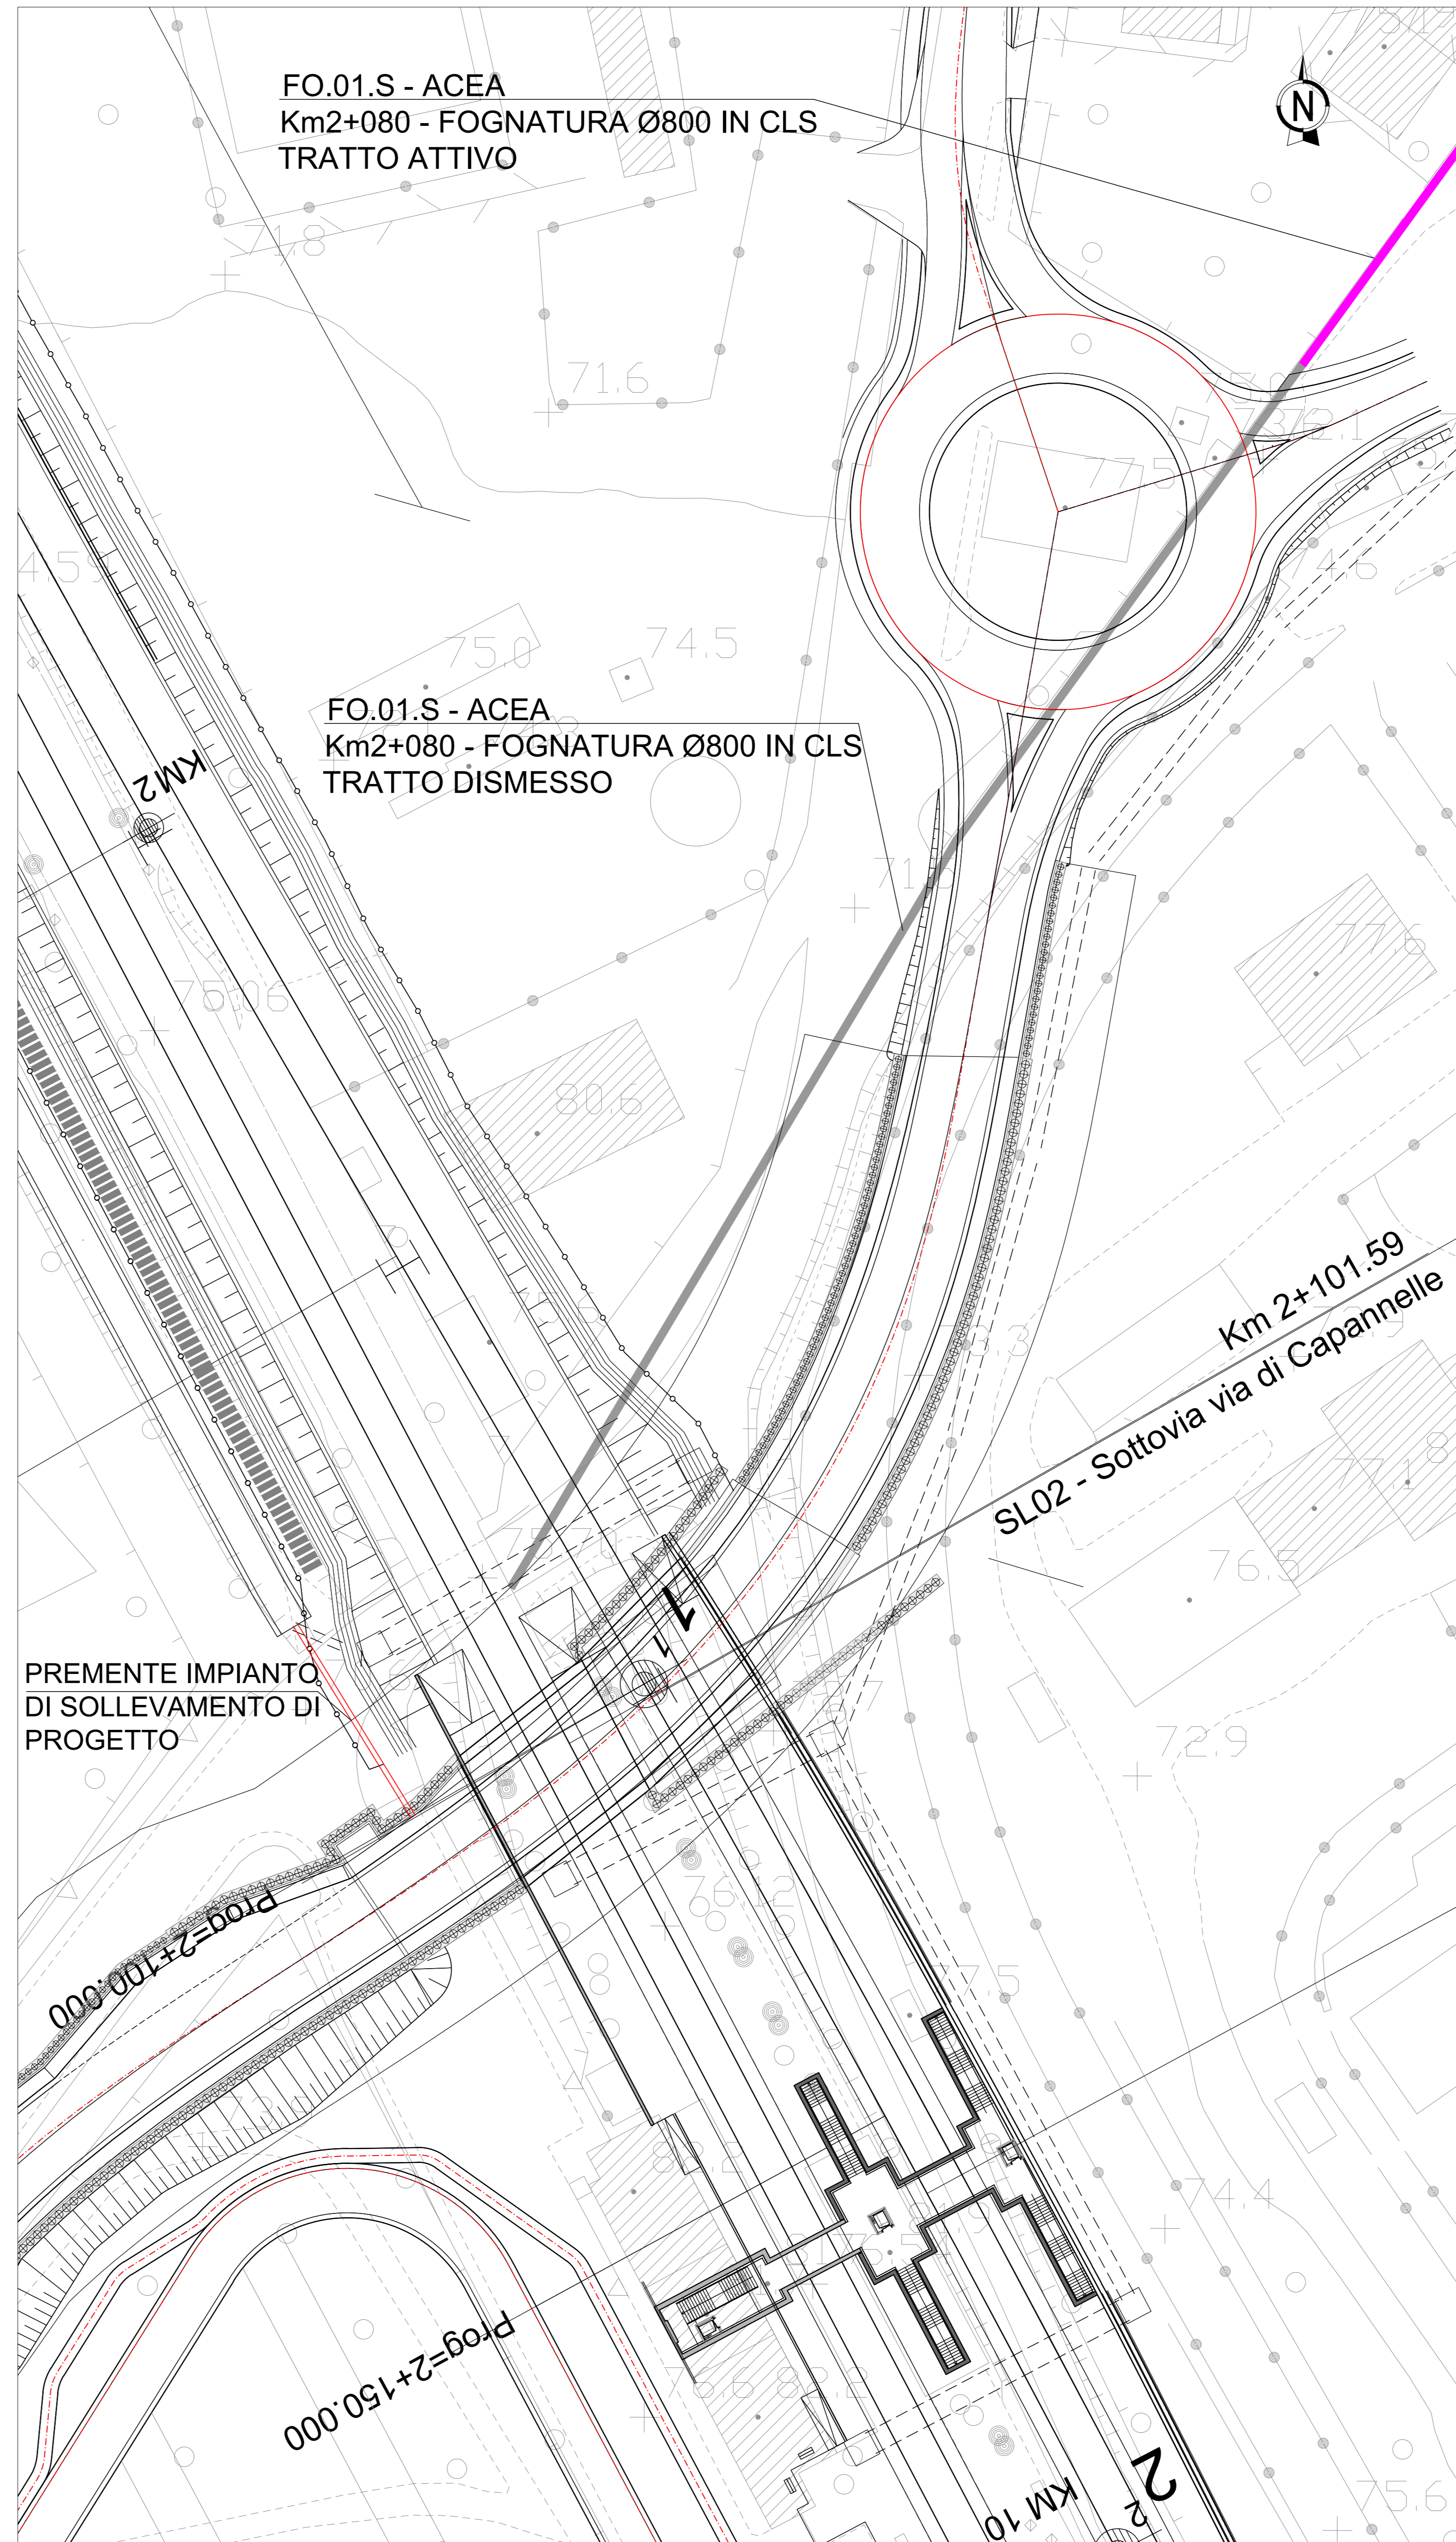

COMMITTENTE:  
**RFI**  
RETE FERROVIARIA ITALIANA  
GRUPPO FERROVIE DELLO STATO ITALIANE

PROGETTAZIONE:  
**ITALFERR**  
GRUPPO FERROVIE DELLO STATO ITALIANE

CUP J31H9600000011

**U.O. INFRASTRUTTURE CENTRO**

**PROGETTO DI FATTIBILITA' TECNICO-ECONOMICA**

**QUADRUPPLICAMENTO CIAMPINO-CAPANNELLE E PRG CIAMPINO 2<sup>a</sup> FASE LATO ROMA**

**QUADRUPPLICAMENTO LINEA**

SOTTOSERVIZI  
RISOLUZIONE INTERFERENZE  
Risoluzione interferenze tav.2 - ACQUEDOTTO SL02

SCALA:  
1:500

COMMESSA	LOTTO	FASE	ENTE	TIPO DOC.	OPERA/DISCIPLINA	PROGR.	REV.
NR45	11	R	29	P8	SI10000	002	A

Rev.	Descrizione	Redatto	Data	Verificato	Data	Approvato	Data	Autorizzato	Data
A	Emissione esecutiva		Feb 2021	F. Lagonara	Feb 2021	T. Pignotti	Feb 2021		

ITALFERR S.p.A.  
Incaricato del Servizio  
Infrastrutture Centro  
Dott. Carlo Esposito (Autenti)  
Ordine degli Ingegneri della Provincia di Roma  
n. 18962/ART