



**ANTE OPERAM**

Scala 1:500

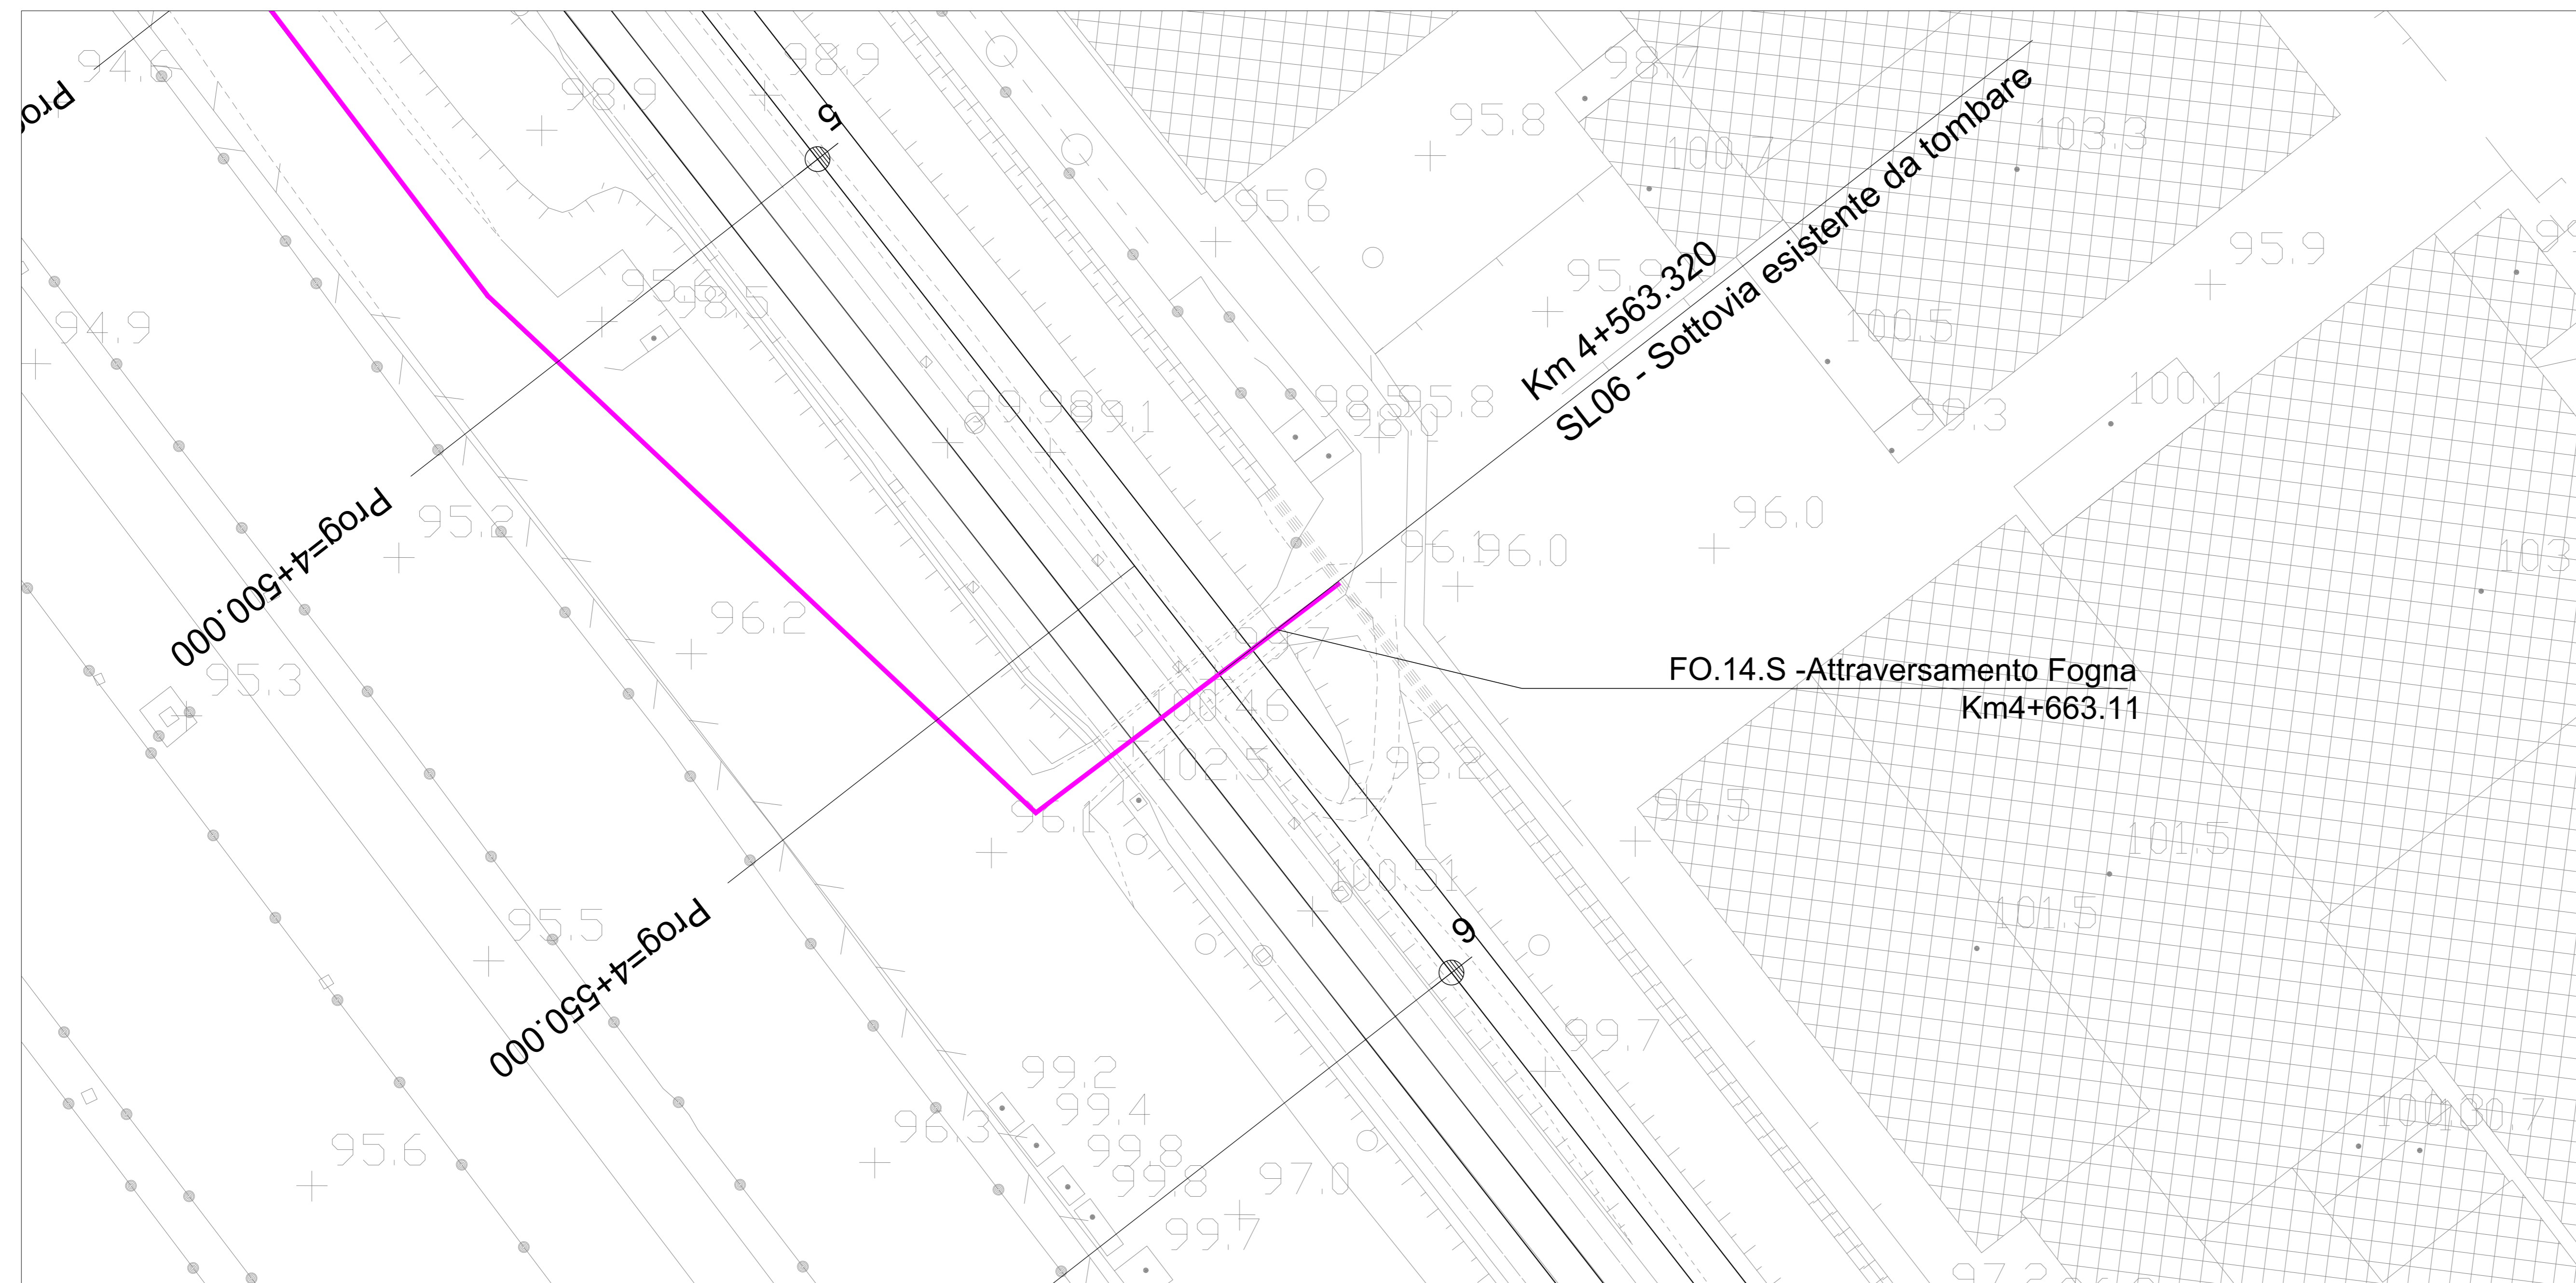

**SEZIONE TRASVERSALE  
PARTICOLARE PROTEZIONE ATTRAVERSAMENTO**

Scala 1:10

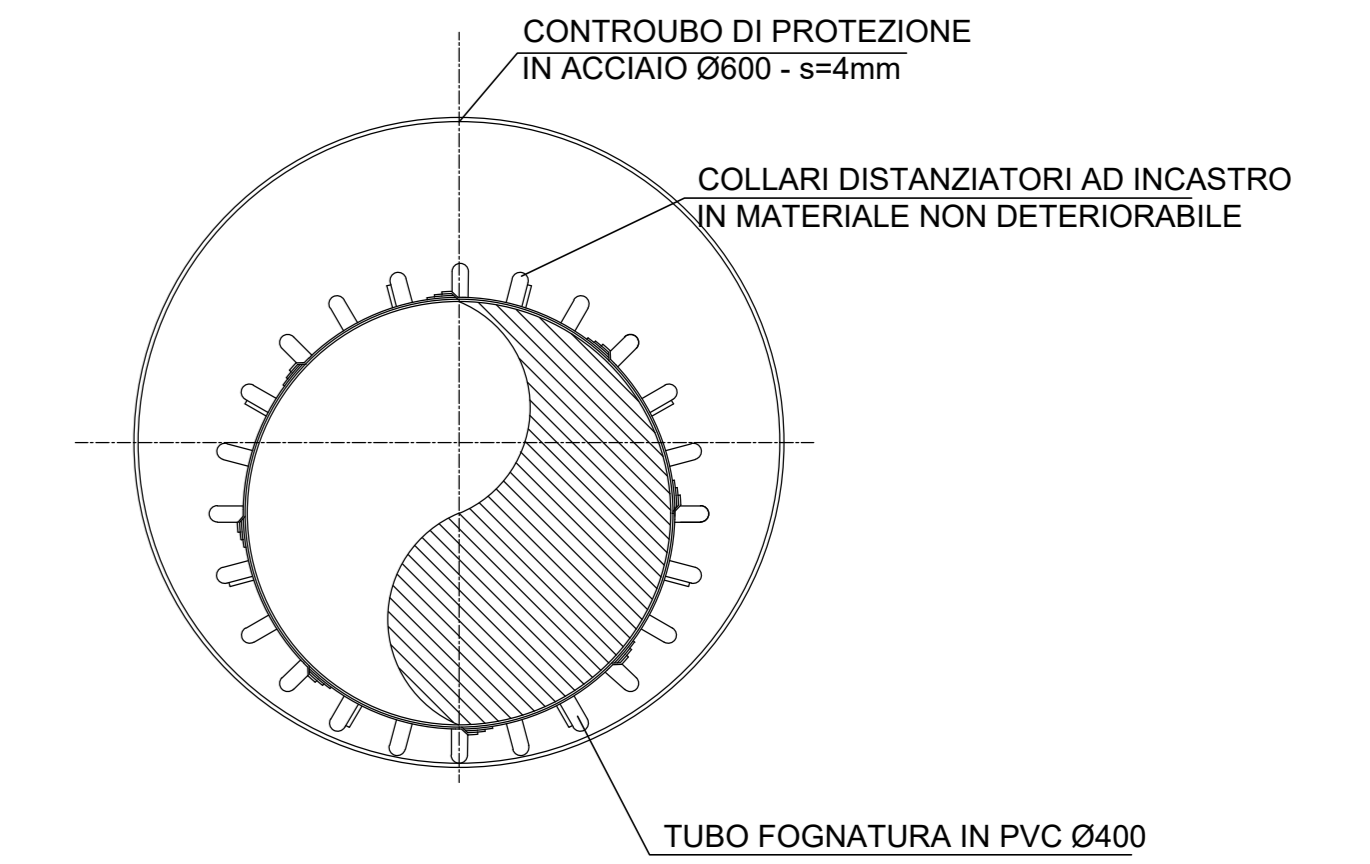


**LEGENDA**

- Collettore fognario esistente
- Collettore fognario per risoluzione interferenza
- Collettore fognario esistente dismesso

**POST OPERAM**

Scala 1:500

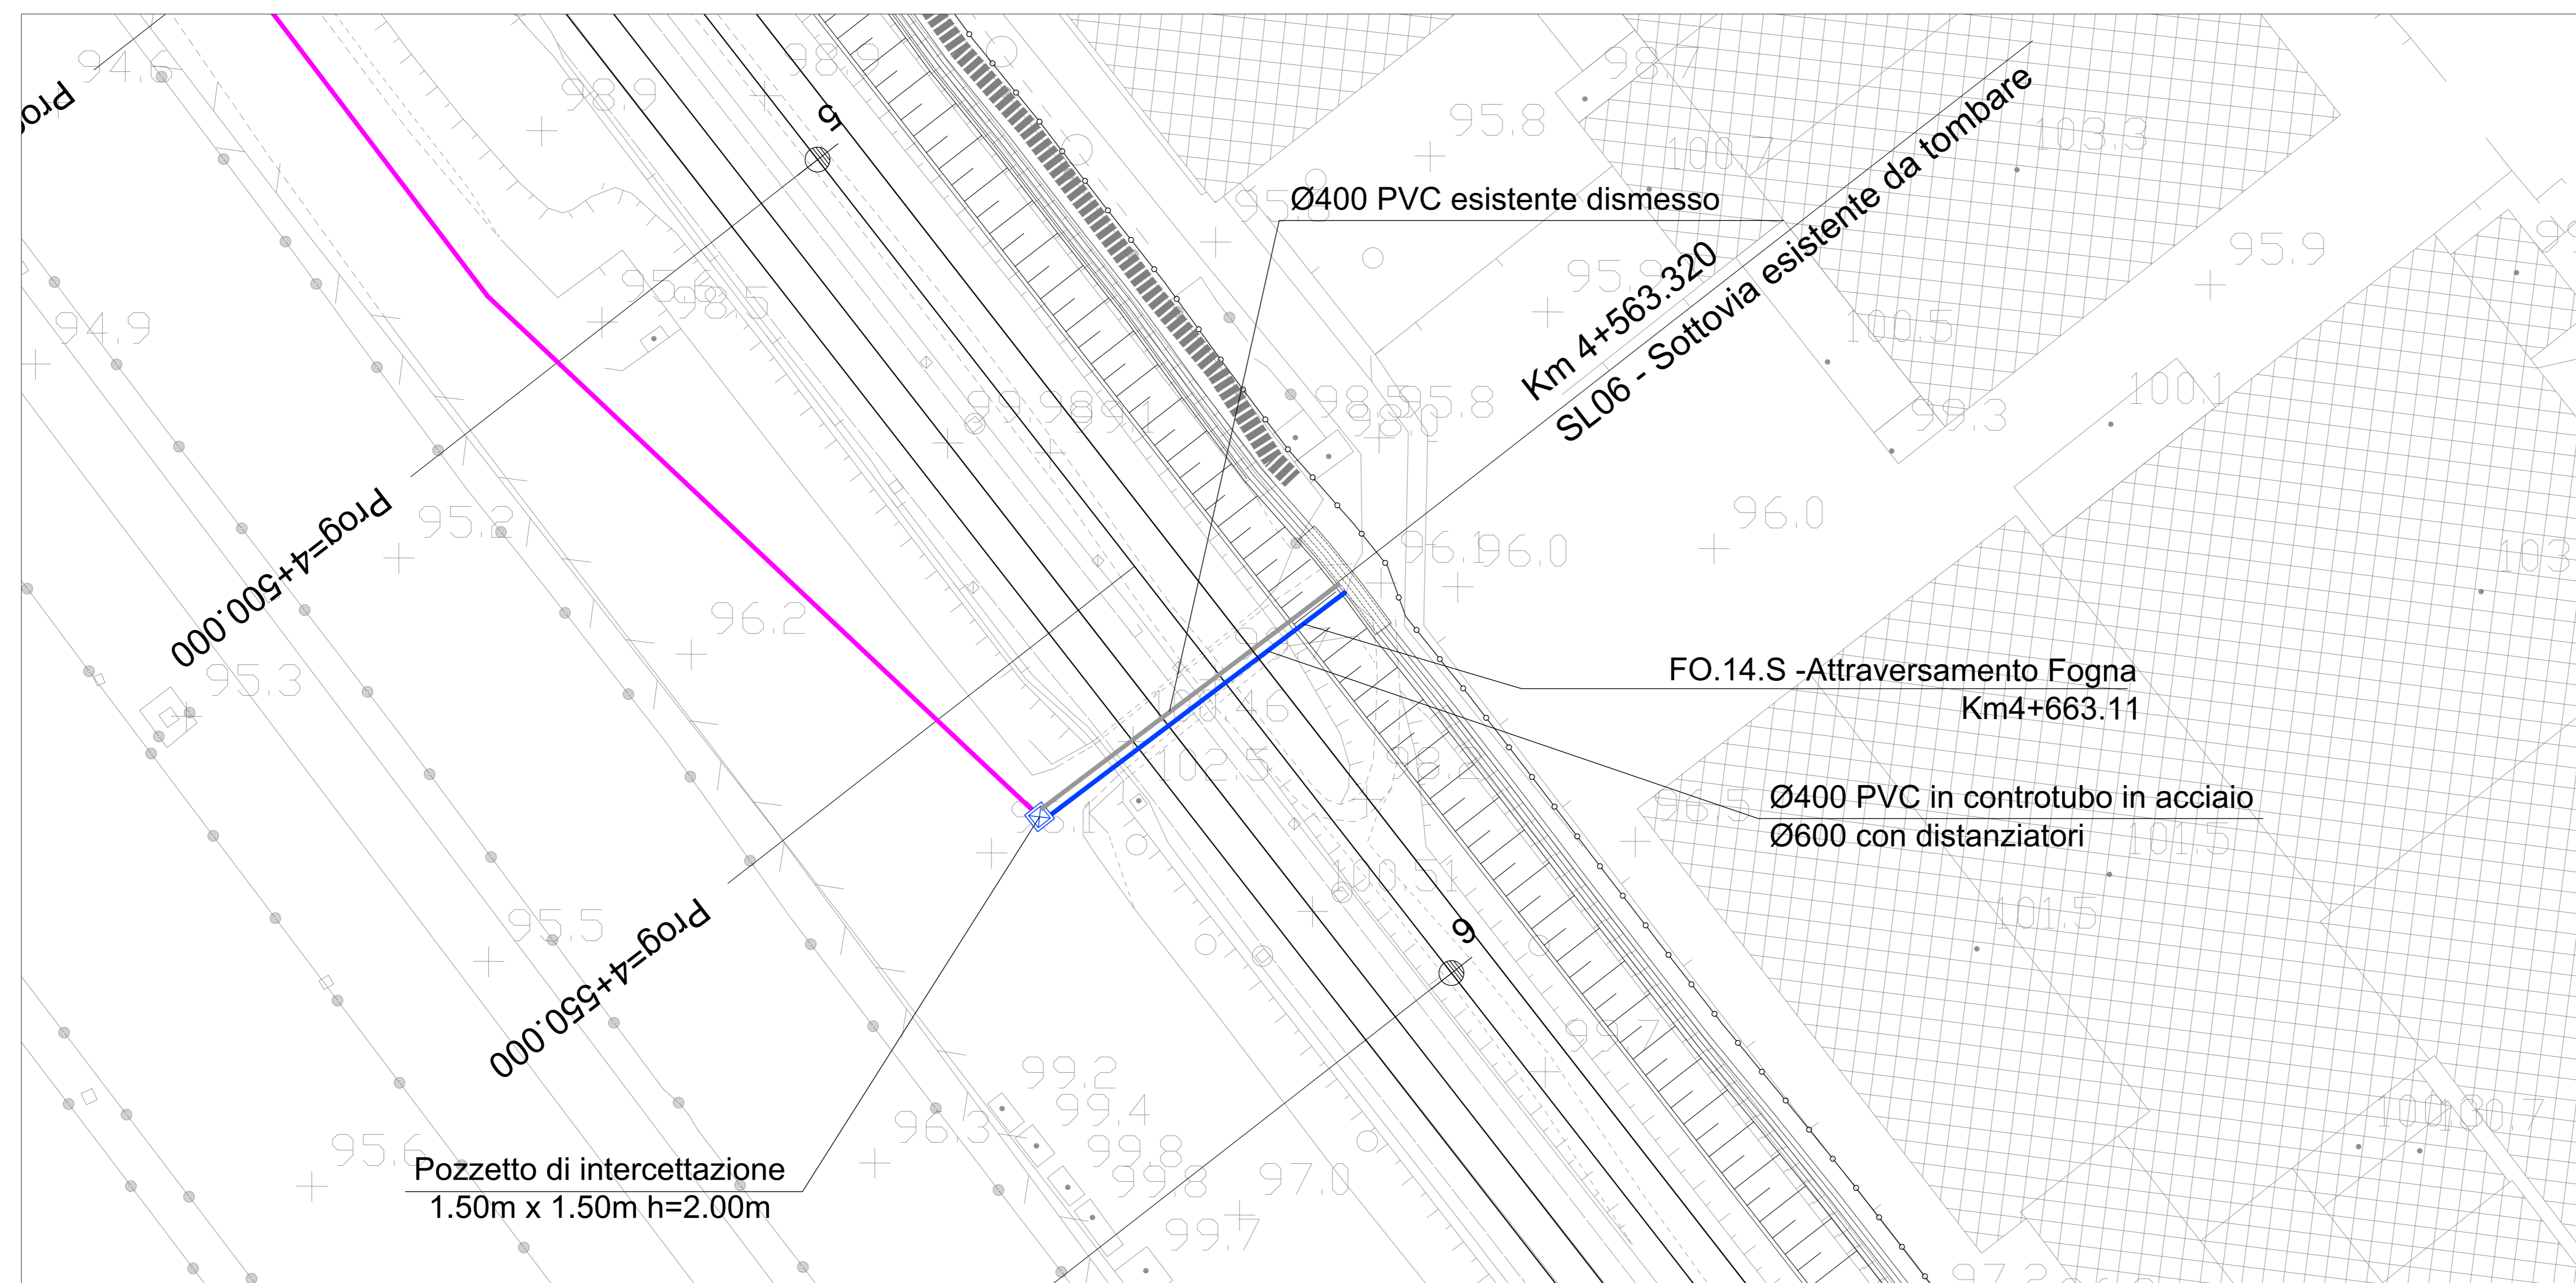

COMMITTENTE:  
**RFI**  
RETE FERROVIARIA ITALIANA  
GRUPPO FERROVIE DELLO STATO ITALIANE

PROGETTAZIONE:  
**ITALFERR**  
GRUPPO FERROVIE DELLO STATO ITALIANE

CUP J31H9600000011

**U.O. INFRASTRUTTURE CENTRO**

**PROGETTO DI FATTIBILITA' TECNICO-ECONOMICA**

**QUADRUPPLICAMENTO CIAMPINO-CAPANNELLE E PRG CIAMPINO 2<sup>a</sup> FASE LATO ROMA**

**QUADRUPPLICAMENTO LINEA**

SOTTOSERVIZI  
RISOLUZIONE INTERFERENZE

Risoluzione interferenze tav.4 - fognatura SL06

SCALA:

1:500

COMMESSA	LOTTO	FASE	ENTE	TIPO DOC.	OPERA/DISCIPLINA	PROGR.	REV.
NR45	11	R	29	P8	SI10000	004	A

Rev.	Descrizione	Redatto	Data	Verificato	Data	Approvato	Data	Autorizzato	Data
A	Emissione esecutiva	Cons. Integra	Feb 2021	F. La Spionara	Feb 2021	T. Pagetti	Feb 2021		

ITALFERR S.p.A.  
Intersezione tecnica  
Dott. Carlo Esposito (Aut.)  
Ordine degli Ingegneri della Provincia di Roma  
n. 18962/2021

File: NR4511R29P8SI0000004A