


PLANIMETRIA DI INQUADRAMENTO - STATO DI FATTO
 SCALA 1:500

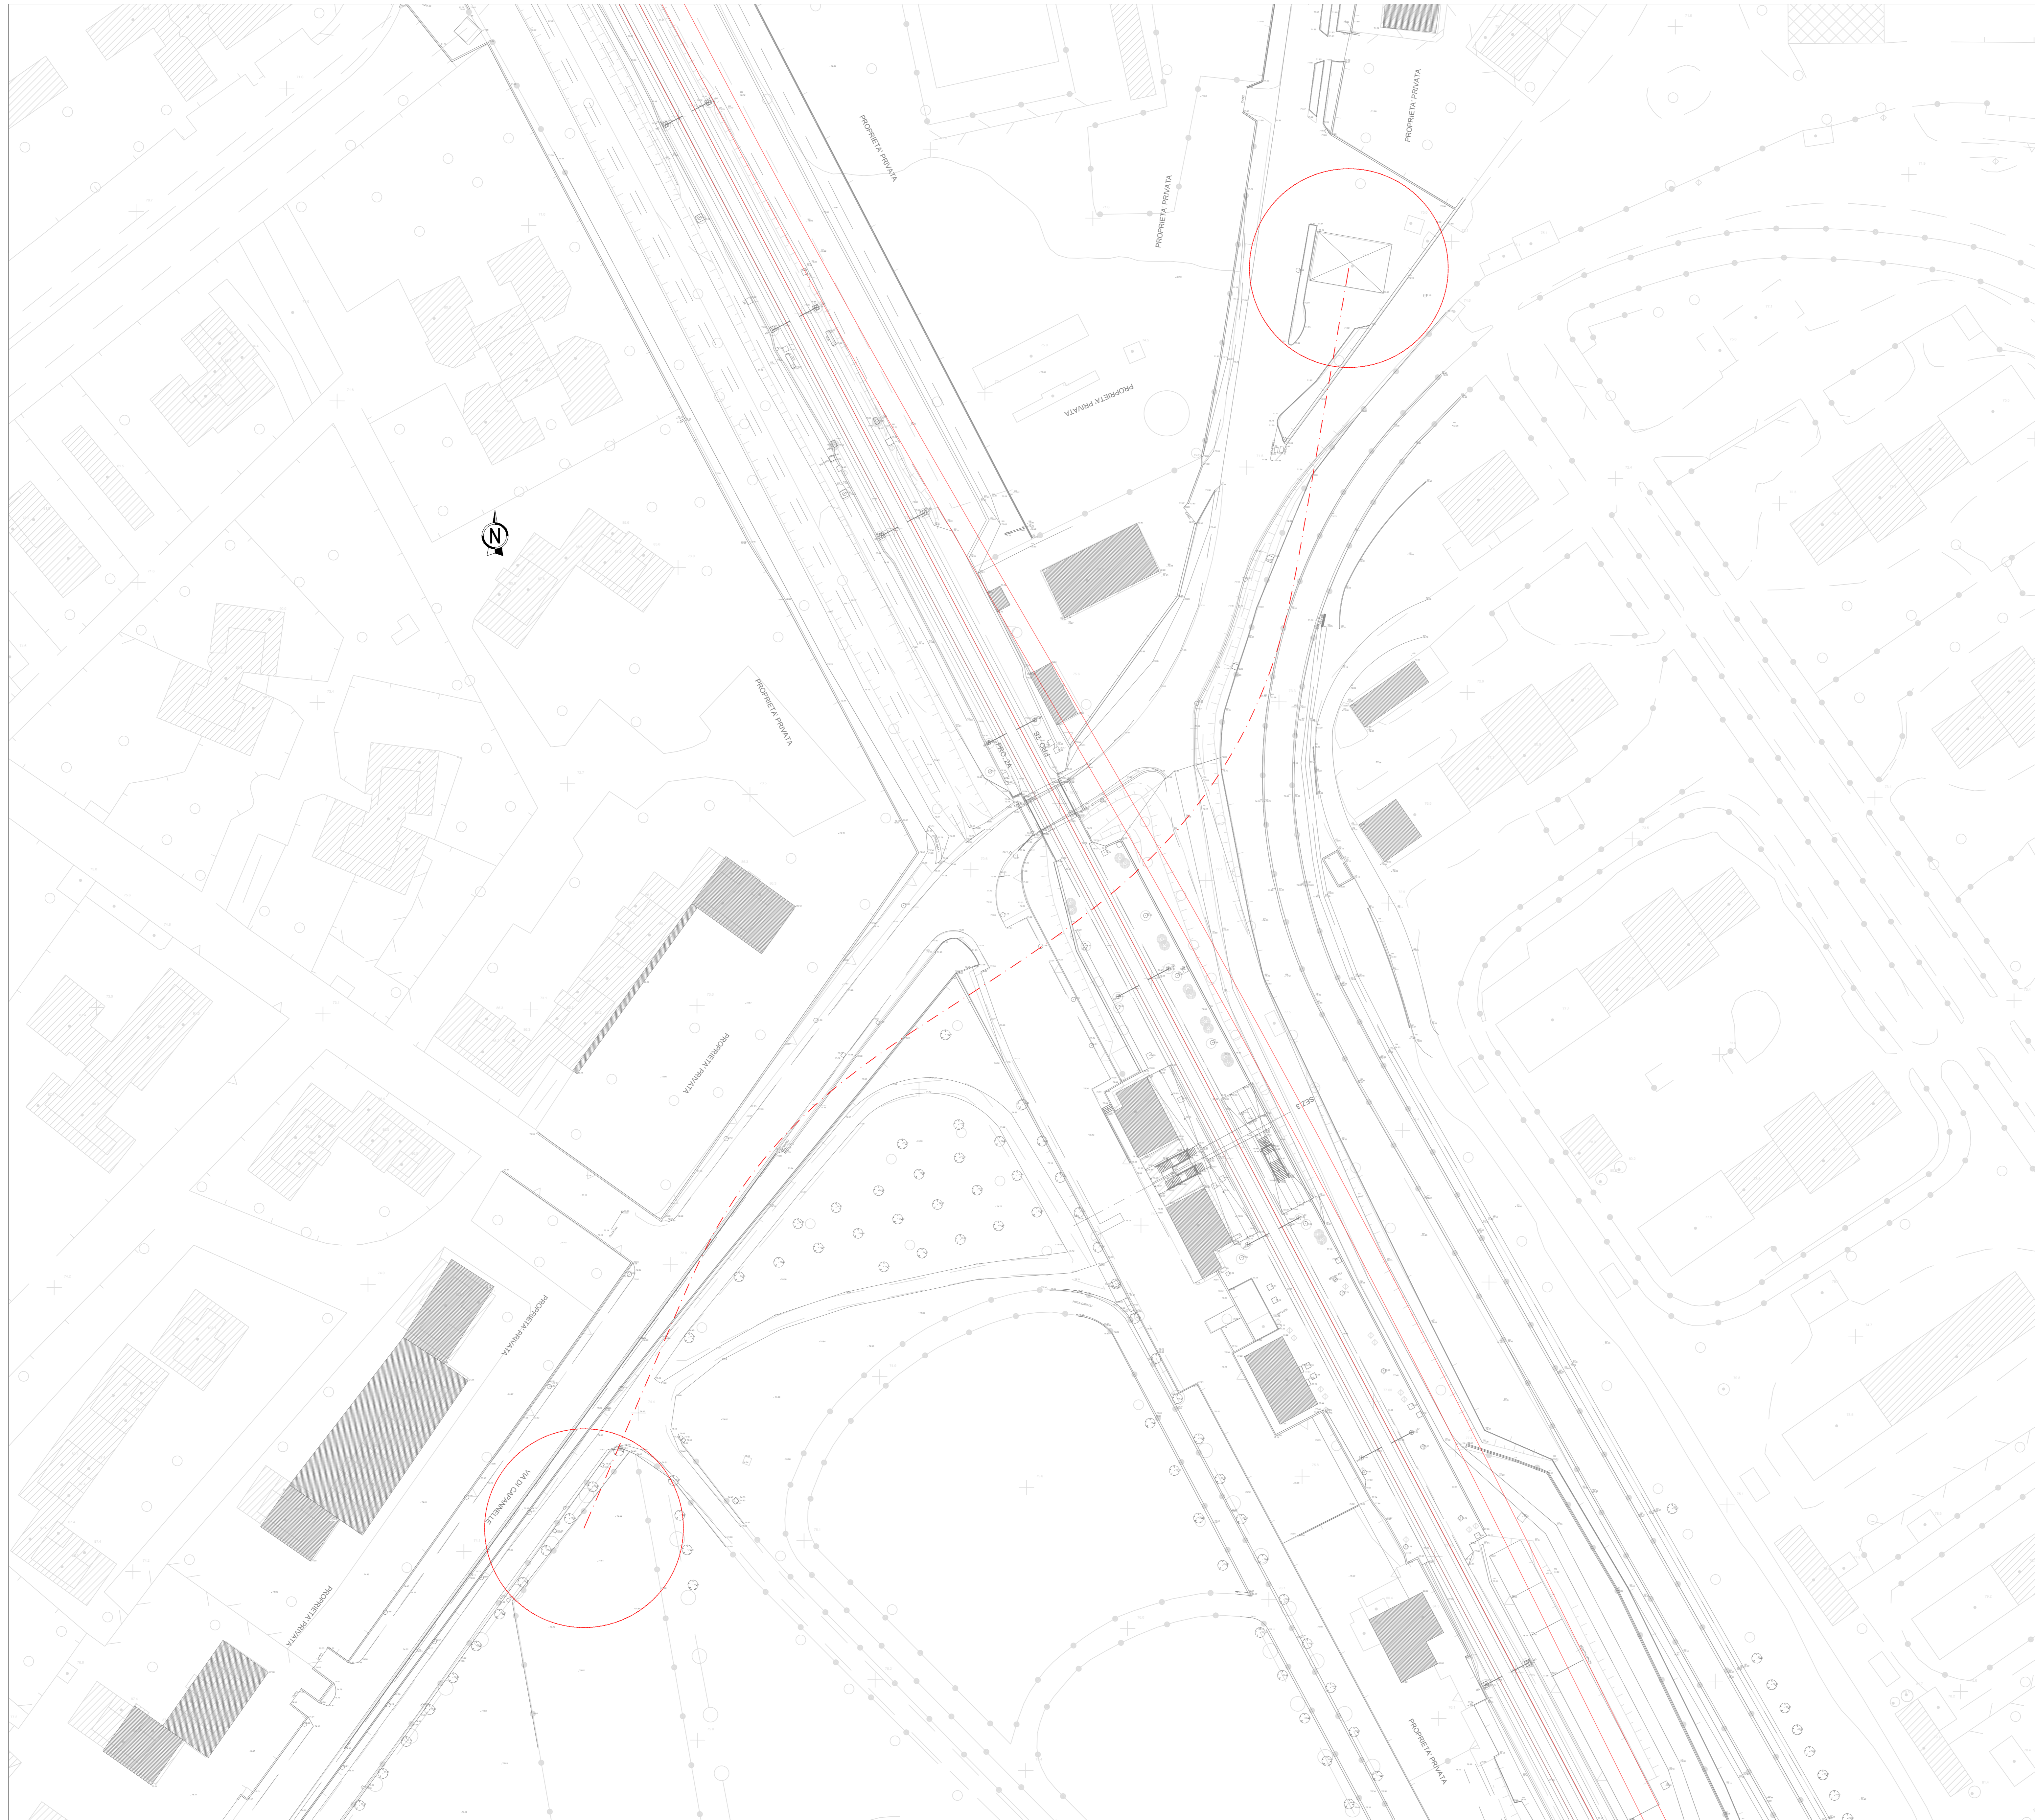

COMMITTENTE: 
 RETE FERROVIARIA ITALIANA
 GRUPPO FERROVIE DELLO STATO ITALIANE

PROGETTAZIONE: 
 GRUPPO FERROVIE DELLO STATO ITALIANE

CUP J31H9600000011

U.O. INFRASTRUTTURE CENTRO

PROGETTO DI FATTIBILITA' TECNICO-ECONOMICA

QUADRUPPLICAMENTO CIAMPINO-CAPANELLE E PRG CIAMPINO 2^A FASE LATO ROMA

QUADRUPPLICAMENTO LINEA

SOTTOPASSI-SOTTOVIA
 SL02 - Sottovia via di Capannelle - Km 2+101.59
 Planimetria di inquadramento - Stato di fatto

SCALA: 1:500

COMMESSA	LOTTO	FASE	ENTE	TIPO DOC.	OPERA/DISCIPLINA	PROGR.	REV.
NR45	11	R	29	P8	SL0200	001	A

Rev.	Descrizione	Redatto	Data	Verificato	Data	Approvato	Data	Autorizzato Data
A	Emissione esecutiva	Cons. Strada	Feb 2021	M. Avanzini	Feb 2021	T. Pizzetti	Feb 2021	F. Avanzi Feb 2021

File: NR4511R29P8SL0200001A.dwg