


PLANIMETRIA DI INQUADRAMENTO - STATO DI FATTO  
SCALA 1:500

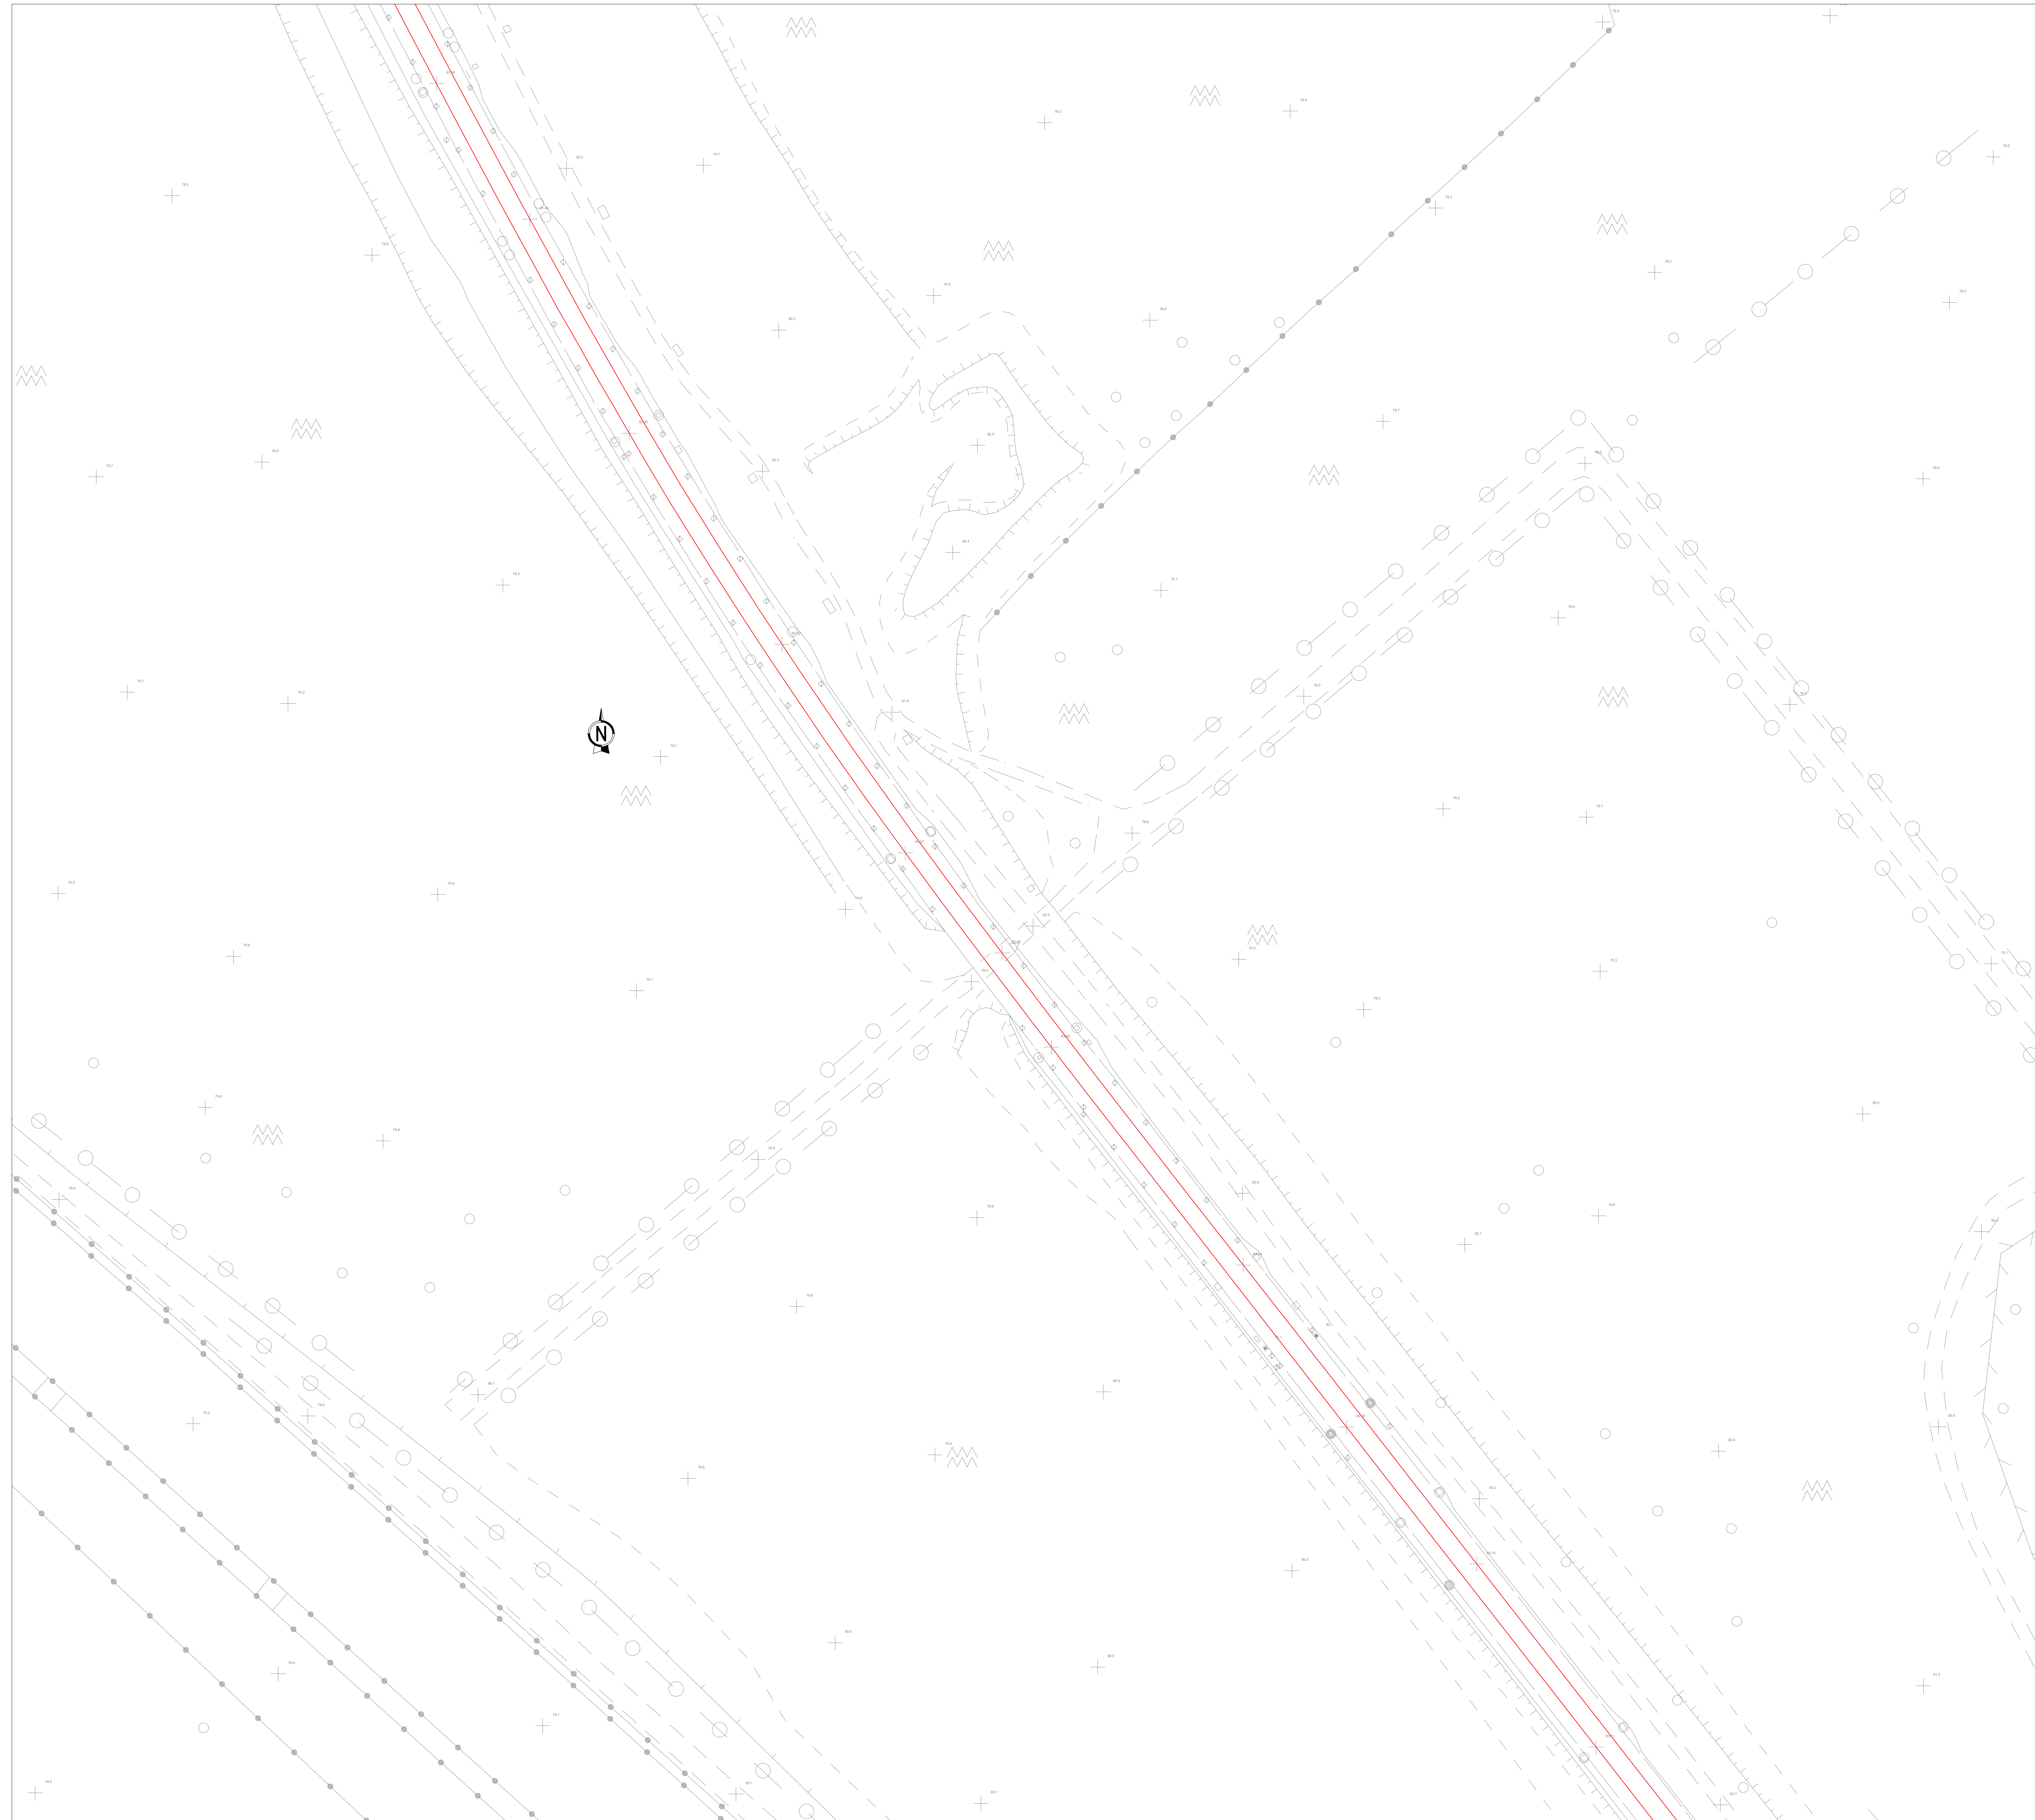

COMMITTENTE:   
 PROGETTAZIONE:   
 CUP: J31H9600000011

**U.O. INFRASTRUTTURE CENTRO**

**PROGETTO DI FATTIBILITA' TECNICO-ECONOMICA**

**QUADRUPPLICAMENTO CIAMPINO-CAPANNELLE E PRG CIAMPINO 2<sup>a</sup> FASE LATO ROMA**

**QUADRUPPLICAMENTO LINEA**

SOTTOPASSI-SOTTOVIA  
 SL04 - Sottovia - Km 2+822.94  
 Planimetria di inquadramento - Stato di fatto

SCALA: 1:500

COMMESSA	LOTTO	FASE	ENTE	TIPO DOC.	OPERA/DISCIPLINA	PROGR.	REV.
NR45	11	R	29	P8	SL0400	001	A

Rev.	Descrizione	Redatto	Data	Verificato	Data	Approvato	Data	Autorizzato	Data
A	Emissione esecutiva	Conc. Strada	Feb 2021	M. Avanzini	Feb 2021	T. Pizzari	Feb 2021	F. Avanzi	Feb 2021

File: NR4511R29P8SL0400001A.dwg