


PLANIMETRIA DI INQUADRAMENTO - STATO FUTURO  
 SCALA 1:500

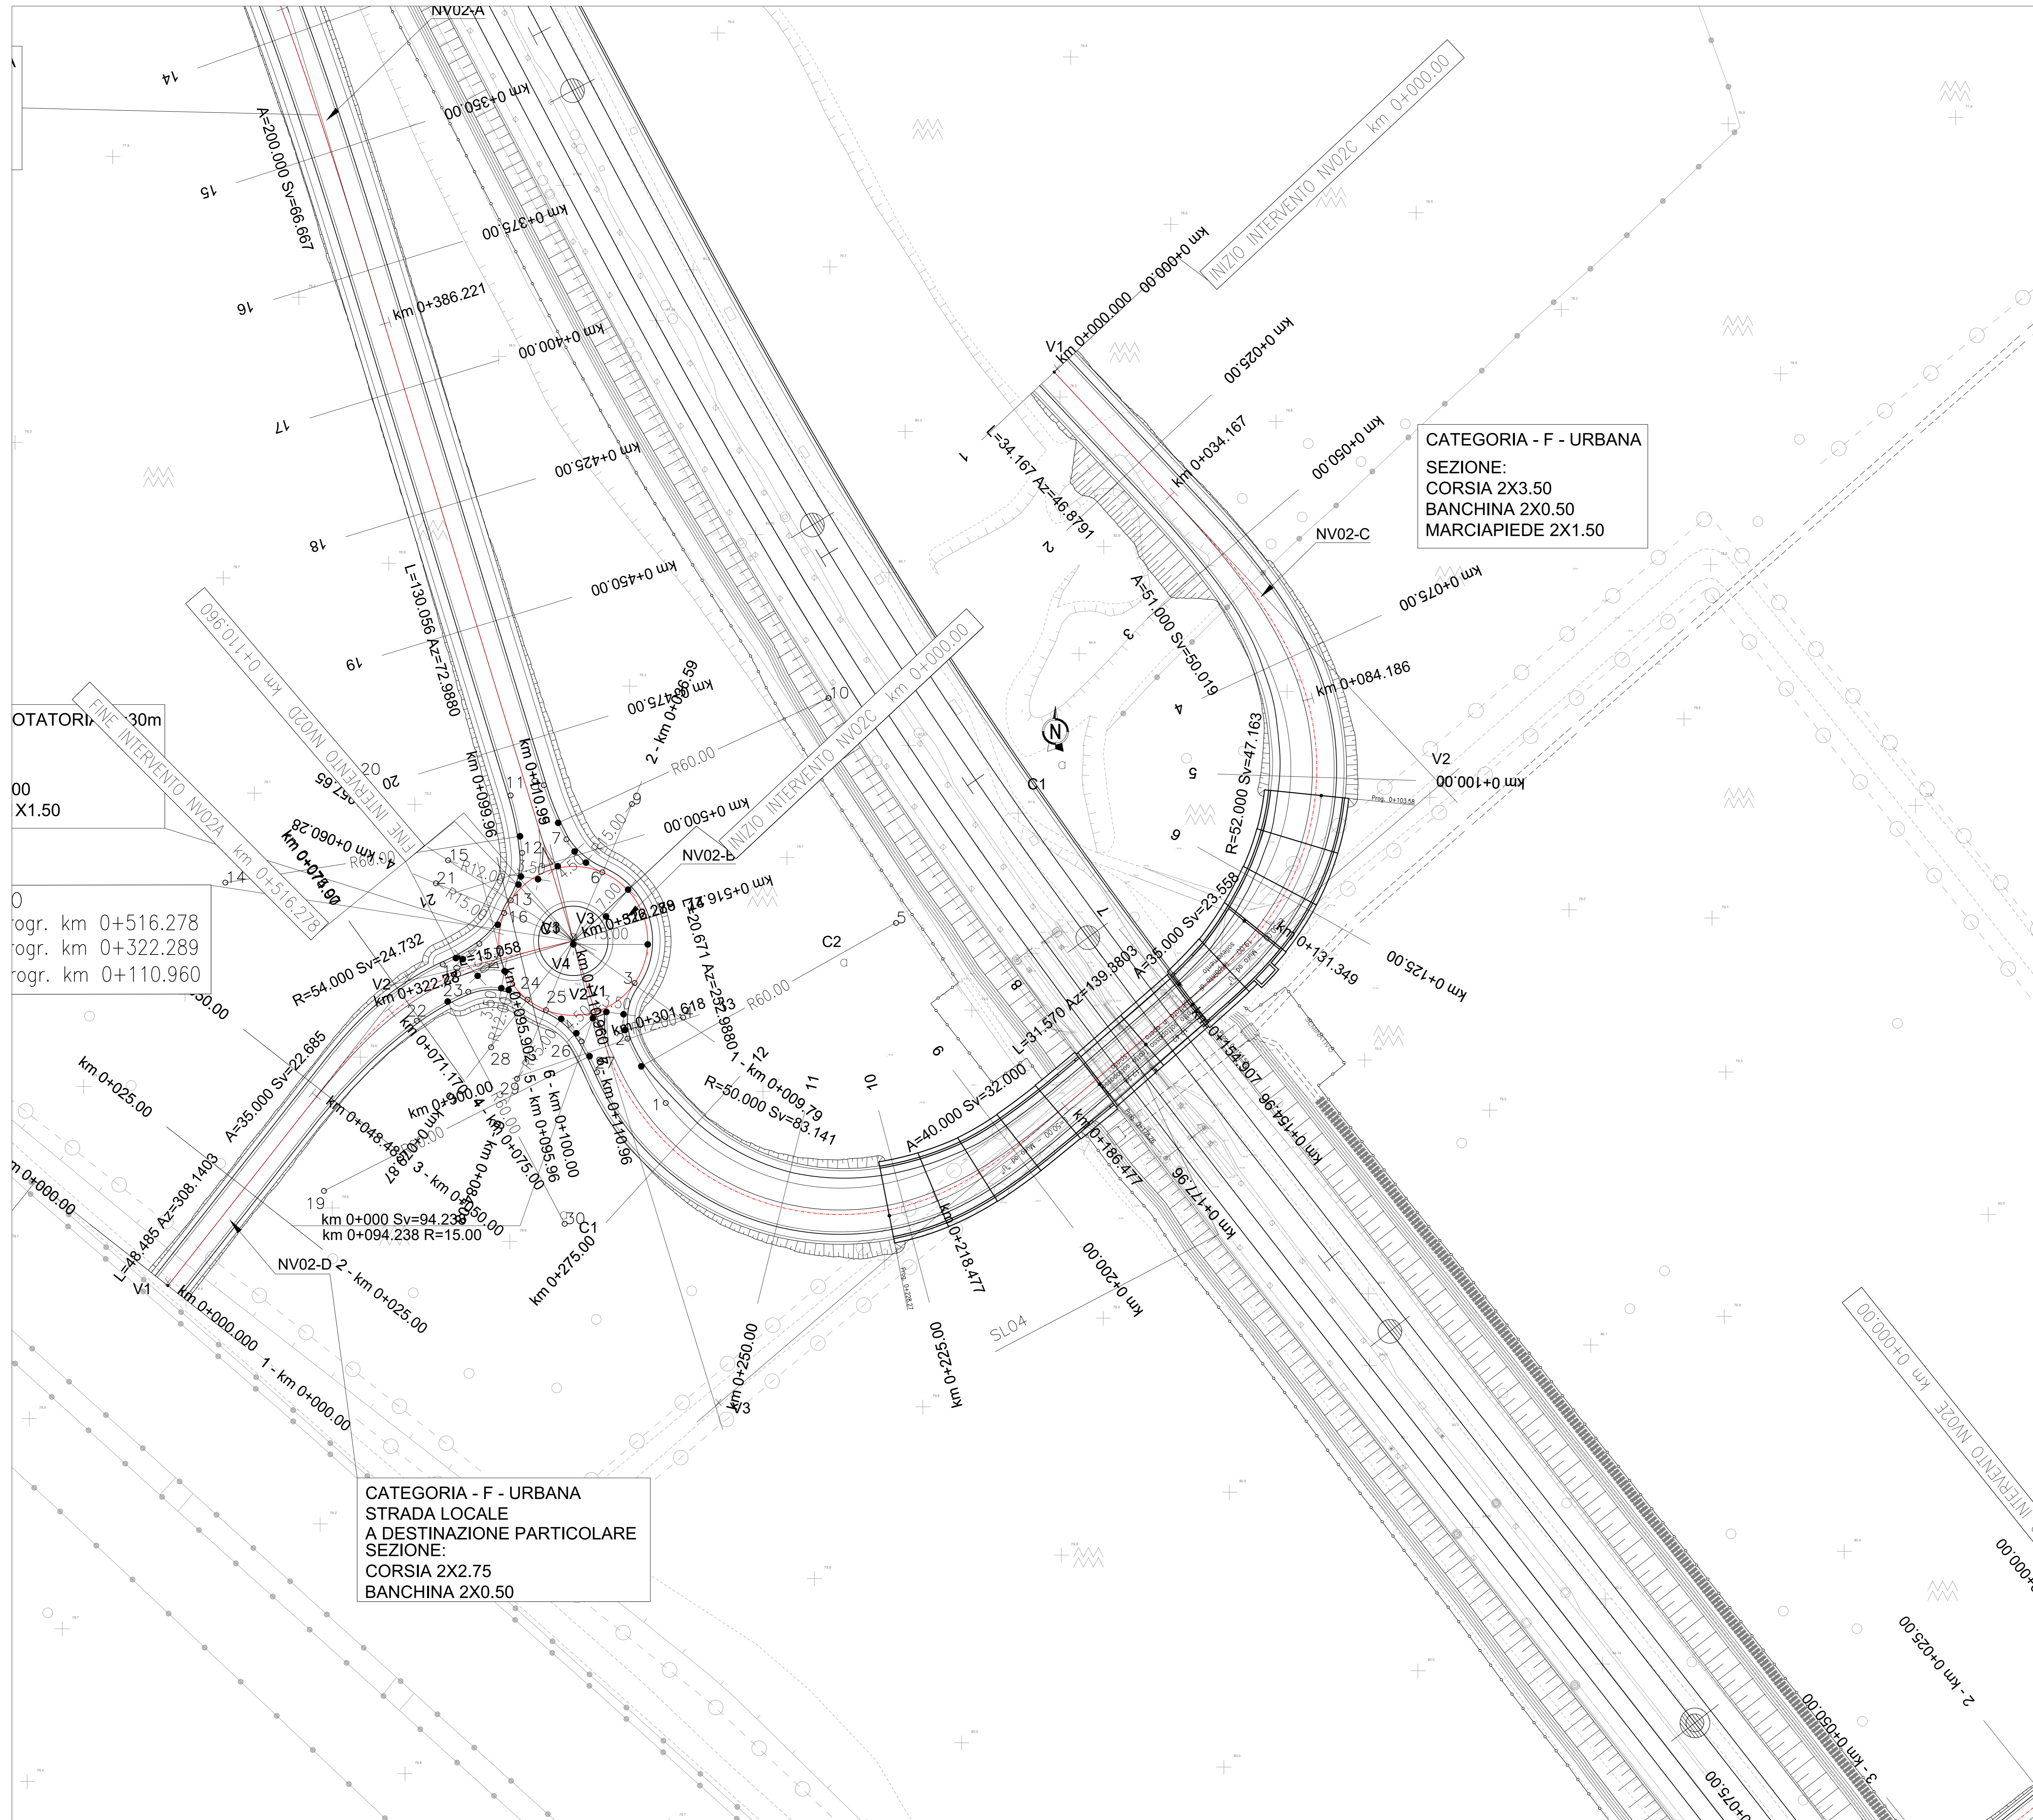

CATEGORIA - F - URBANA  
 SEZIONE:  
 CORSIA 2X3.50  
 BANCHINA 2X0.50  
 MARCIAPIEDE 2X1.50

CATEGORIA - F - URBANA  
 STRADA LOCALE  
 A DESTINAZIONE PARTICOLARE  
 SEZIONE:  
 CORSIA 2X2.75  
 BANCHINA 2X0.50

OTATORI  
 00  
 X1.50  
 ogr. km 0+516.278  
 ogr. km 0+322.289  
 ogr. km 0+110.960

COMMITTENTE: 

PROGETTAZIONE: 

CUP: J31H96000000011

U.O. INFRASTRUTTURE CENTRO

PROGETTO DI FATTIBILITA' TECNICO-ECONOMICA

QUADRUPPLICAMENTO CIAMPINO-CAPANNELLE E PRG CIAMPINO 2<sup>a</sup> FASE LATO ROMA

QUADRUPPLICAMENTO LINEA

SOTTOPASSI-SOTTOVIA  
 SL04 - Sottovia - Km 2+822.94  
 Planimetria di inquadramento - Stato futuro

SCALA: 1:500

COMMESSA	LOTTO	FASE	ENTE	TIPO DOC.	OPERA/DISCIPLINA	PROGR.	REV.
NR45	11	R	29	P8	SL0400	002	A

Rev.	Descrizione	Redatto	Data	Verificato	Data	Approvato	Data	Autorizzato Data
A	Emissione esecutiva	C. M. 19/04	Feb 2021	M. Avogari	Feb 2021	T. Pizzari	Feb 2021	Feb 2021

File: NR4511R29P8SL0400002A.dwg