



PLANIMETRIA - STATO DI FATTO

SCALA 1:500

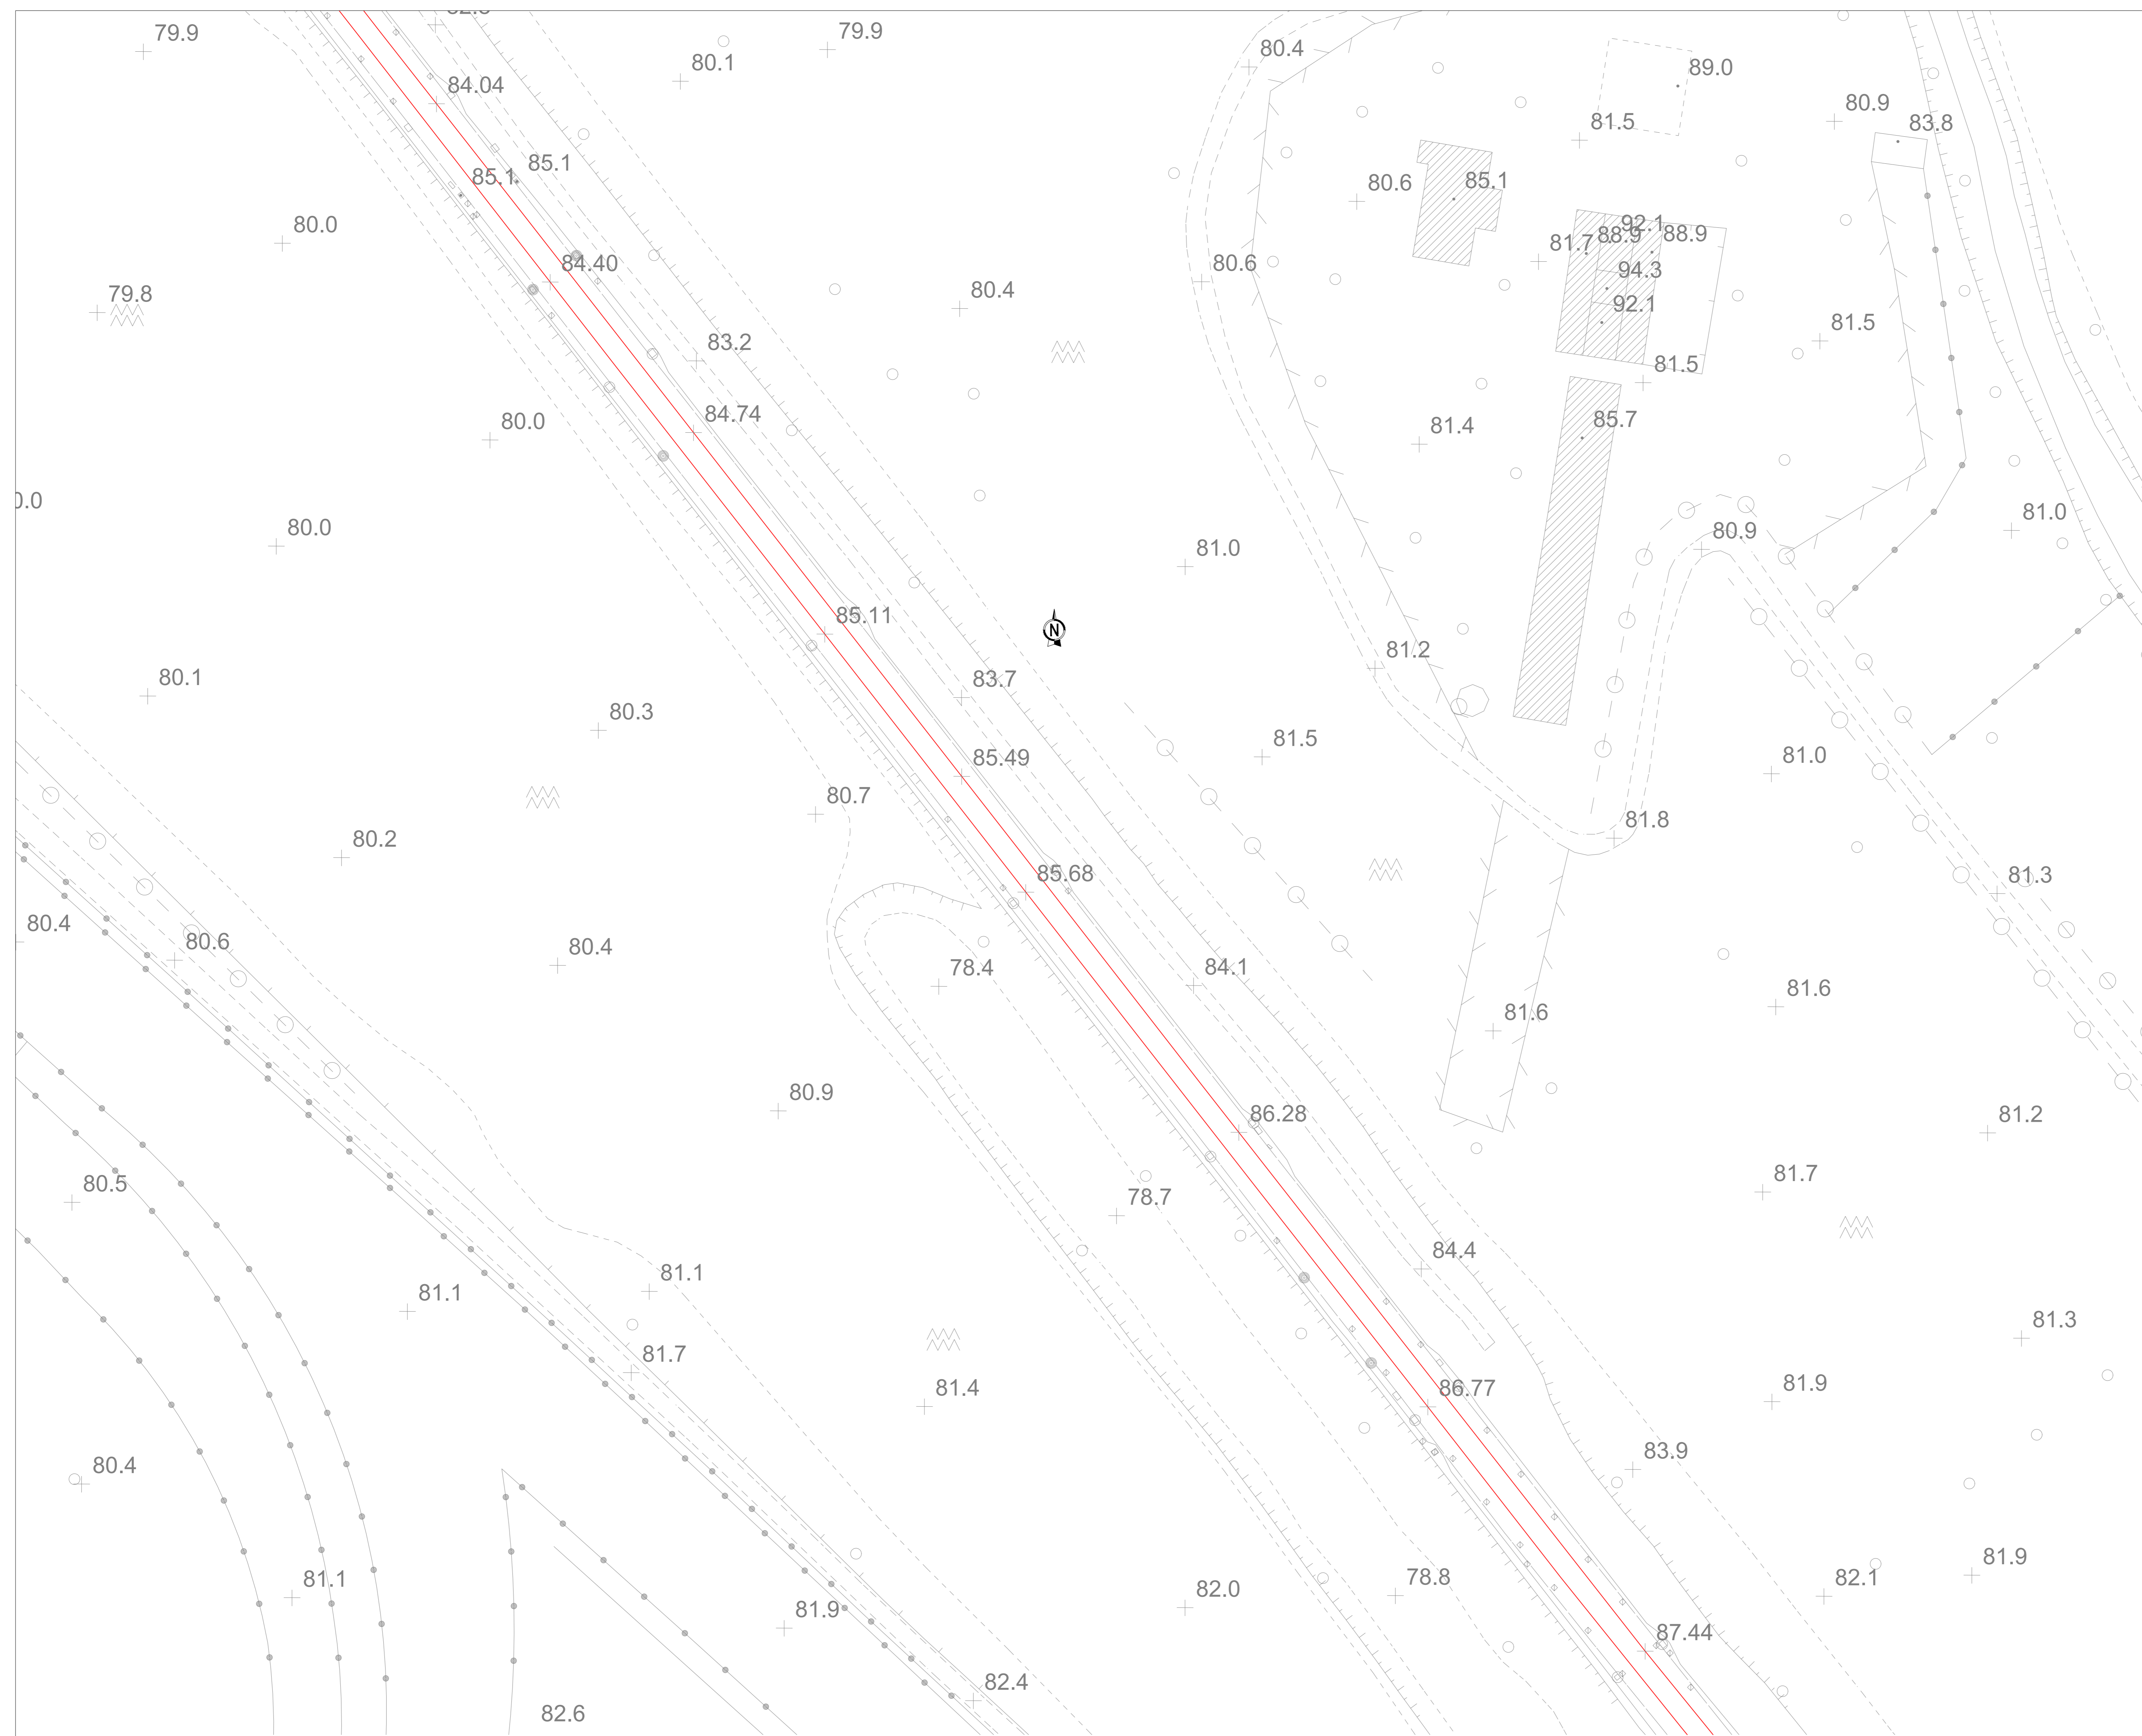

COMMITTENTE:

 RETE FERROVIARIA ITALIANA
 GRUPPO FERROVIE DELLO STATO ITALIANE

PROGETTAZIONE:

 ITALFERR
 GRUPPO FERROVIE DELLO STATO ITALIANE

CUP J31H9600000011

U.O. INFRASTRUTTURE CENTRO
PROGETTO DI FATTIBILITA' TECNICO-ECONOMICA
QUADRUPPLICAMENTO CIAMPINO-CAPANNELLE E PRG CIAMPINO 2^
FASE LATO ROMA
QUADRUPPLICAMENTO LINEA
 SOTTOPASSI-SOTTOVIA
 SL04A - sottovia strada interpodereale
 Planimetria di inquadramento - Stato di fatto

SCALA:
 1:500

COMMESSA LOTTO FASE ENTE TIPO DOC. OPERA/DISCIPLINA PROGR. REV.
 NR45 11 R 29 P8 SL04A0 001 A

Rev.	Descrizione	Redatto	Data	Verificato	Data	Approvato	Data	Autorizzato Data
A	Emissione esecutiva	C.M. S.M.	Feb 2021	M. Avanzini	Feb 2021	T. Pizzetti	Feb 2021	Feb 2021

File: NR4511R29P8SL04A0001A.dwg