


PLANIMETRIA - STATO FUTURO
SCALA 1:500

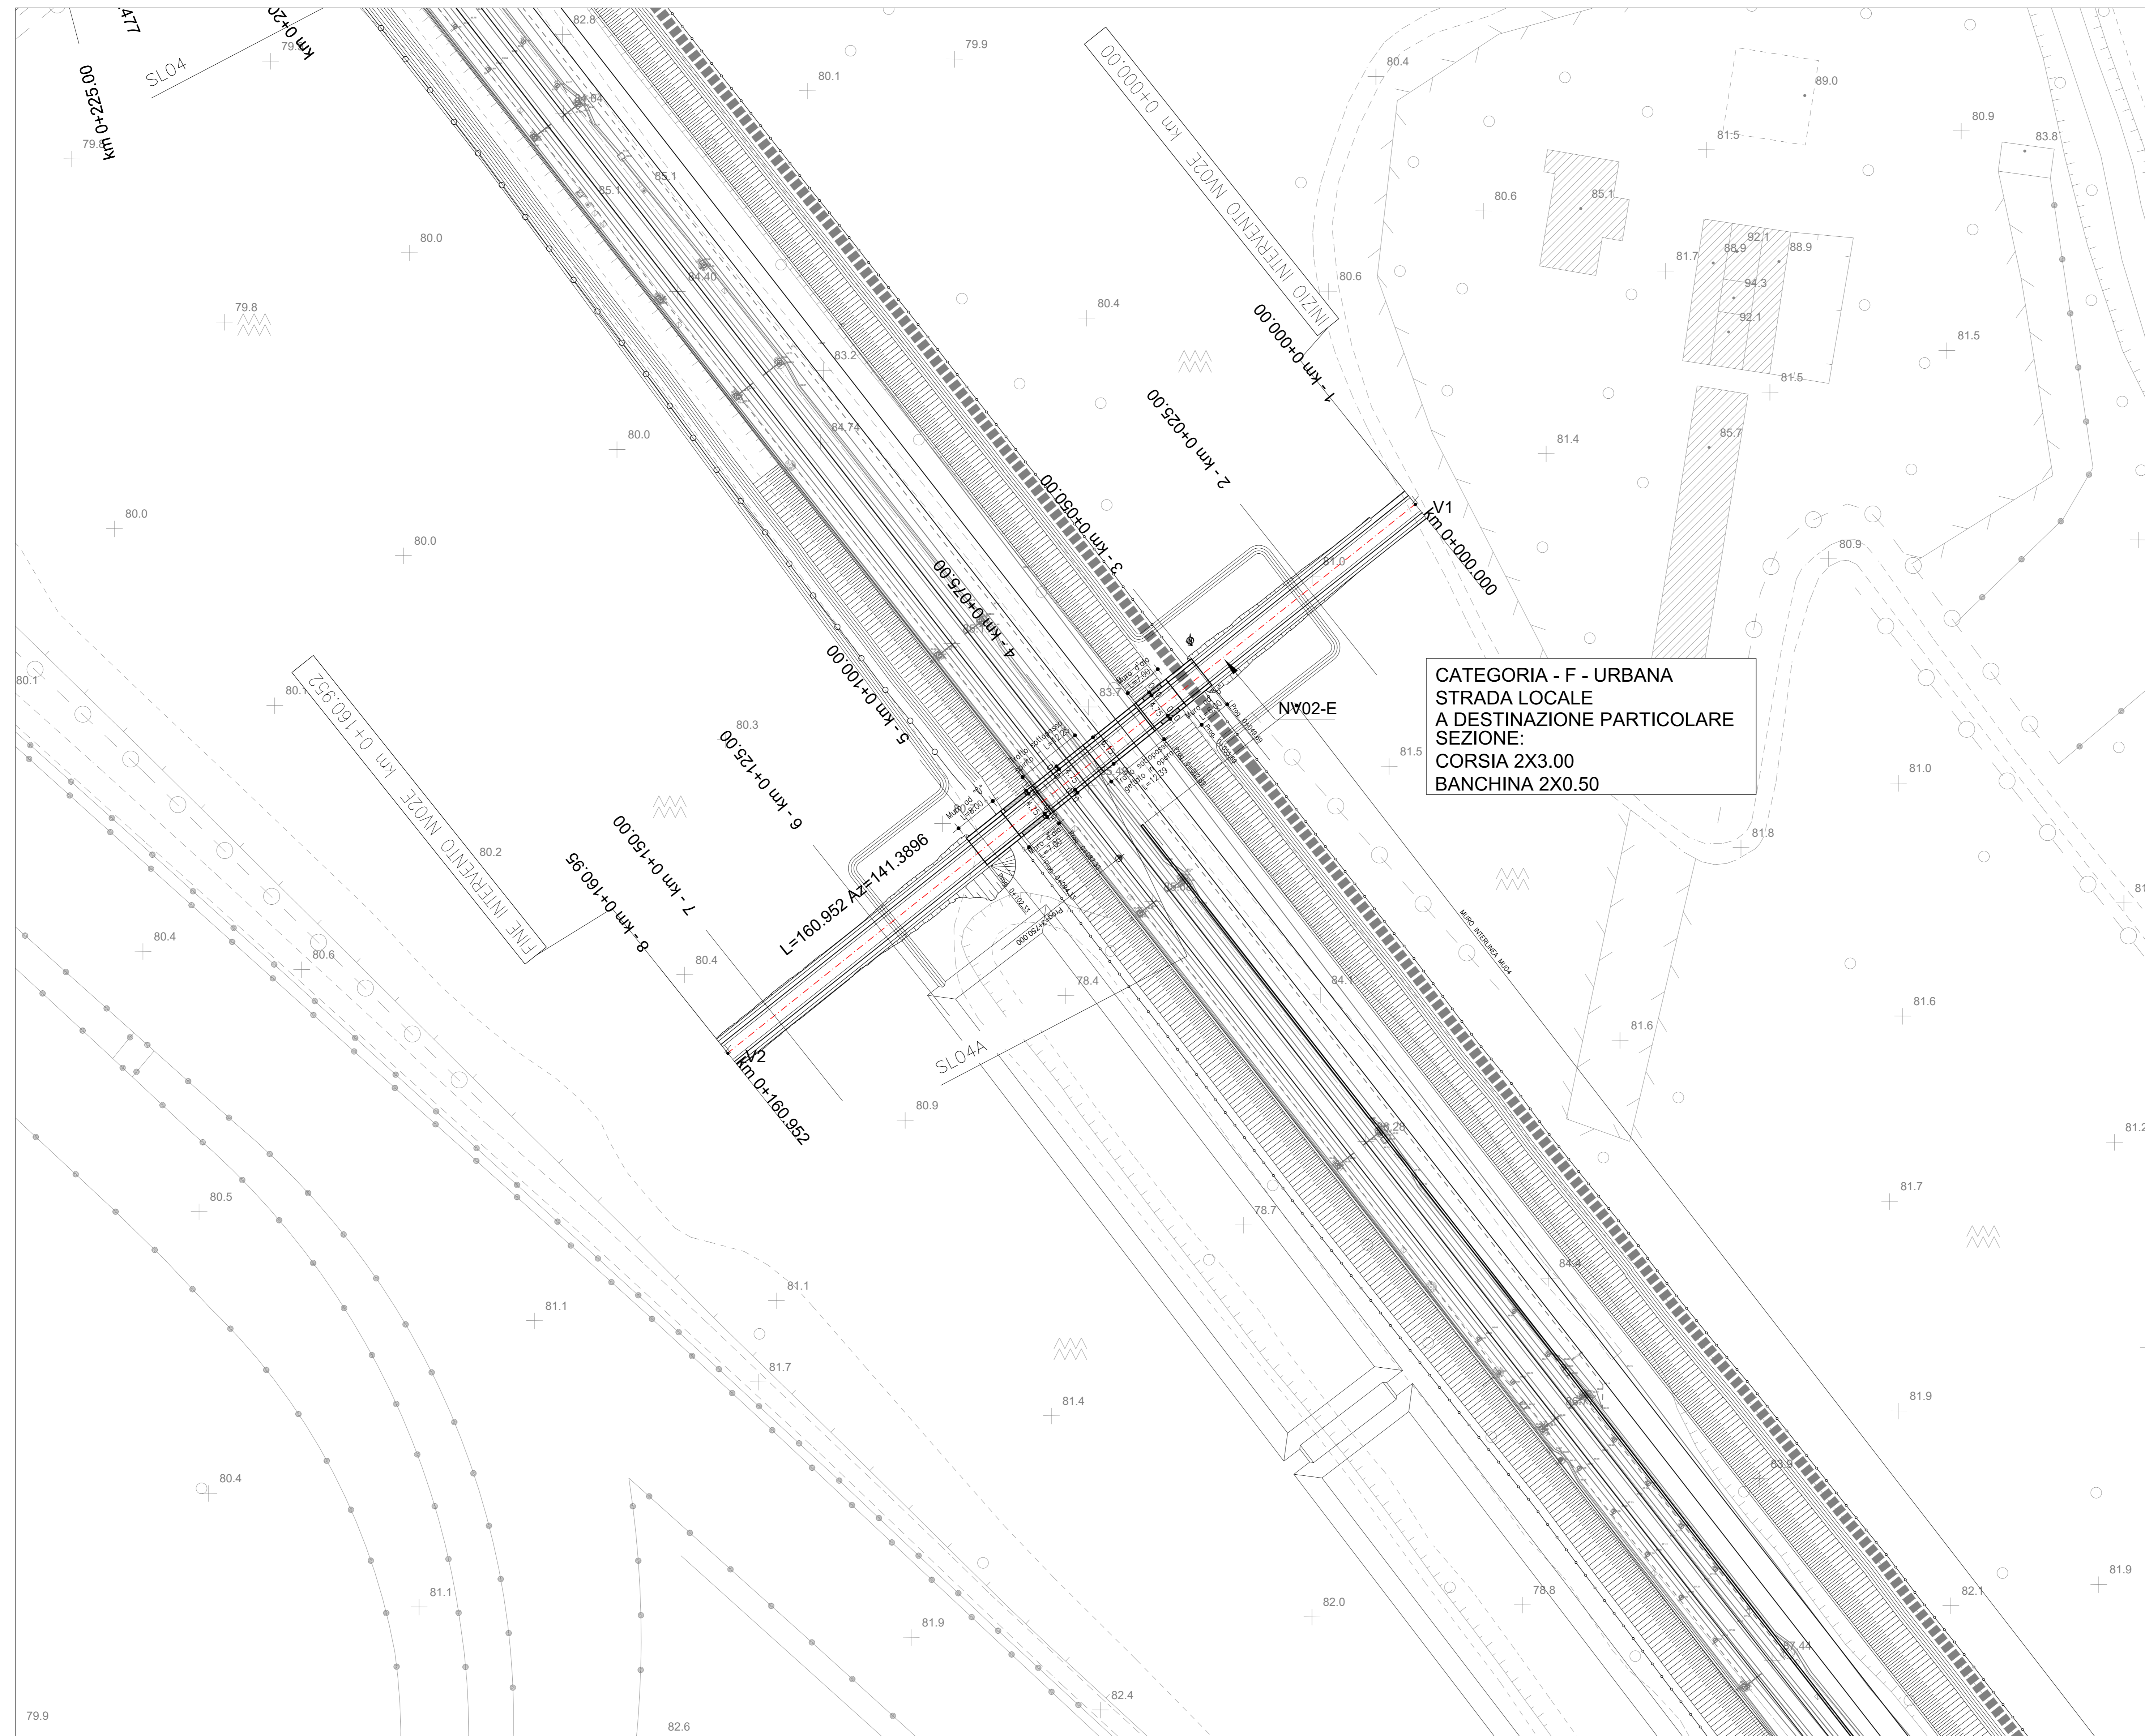

CATEGORIA - F - URBANA
STRADA LOCALE
A DESTINAZIONE PARTICOLARE
SEZIONE:
CORSIA 2X3.00
BANCHINA 2X0.50

COMMITTENTE: 

PROGETTAZIONE: 

CUP: J31H9600000011

U.O. INFRASTRUTTURE CENTRO

PROGETTO DI FATTIBILITA' TECNICO-ECONOMICA

QUADRUPPLICAMENTO CIAMPINO-CAPANNELLE E PRG CIAMPINO 2^a FASE LATO ROMA

QUADRUPPLICAMENTO LINEA

SOTTOPASSI-SOTTOVIA
SL04A - sottovia strada interpodereale
Planimetria di inquadramento - Stato futuro

SCALA: 1:500

COMMESSA LOTTO FASE ENTE TIPO DOC. OPERA/DISCIPLINA PROGR. REV.

NR45 11 R 29 P8 SL04A0 002 A

Rev.	Descrizione	Redatto	Data	Verificato	Data	Approvato	Data	Autorizzato Data
A	Emissione esecutiva	C.M. S.M.	Feb 2021	M. Anagni	Feb 2021	T. Pappalardo	Feb 2021	Feb 2021

File: NR4511R29P8SL04A0002A.dwg