


PLANIMETRIA - STATO DI FATTO

SCALA 1:500

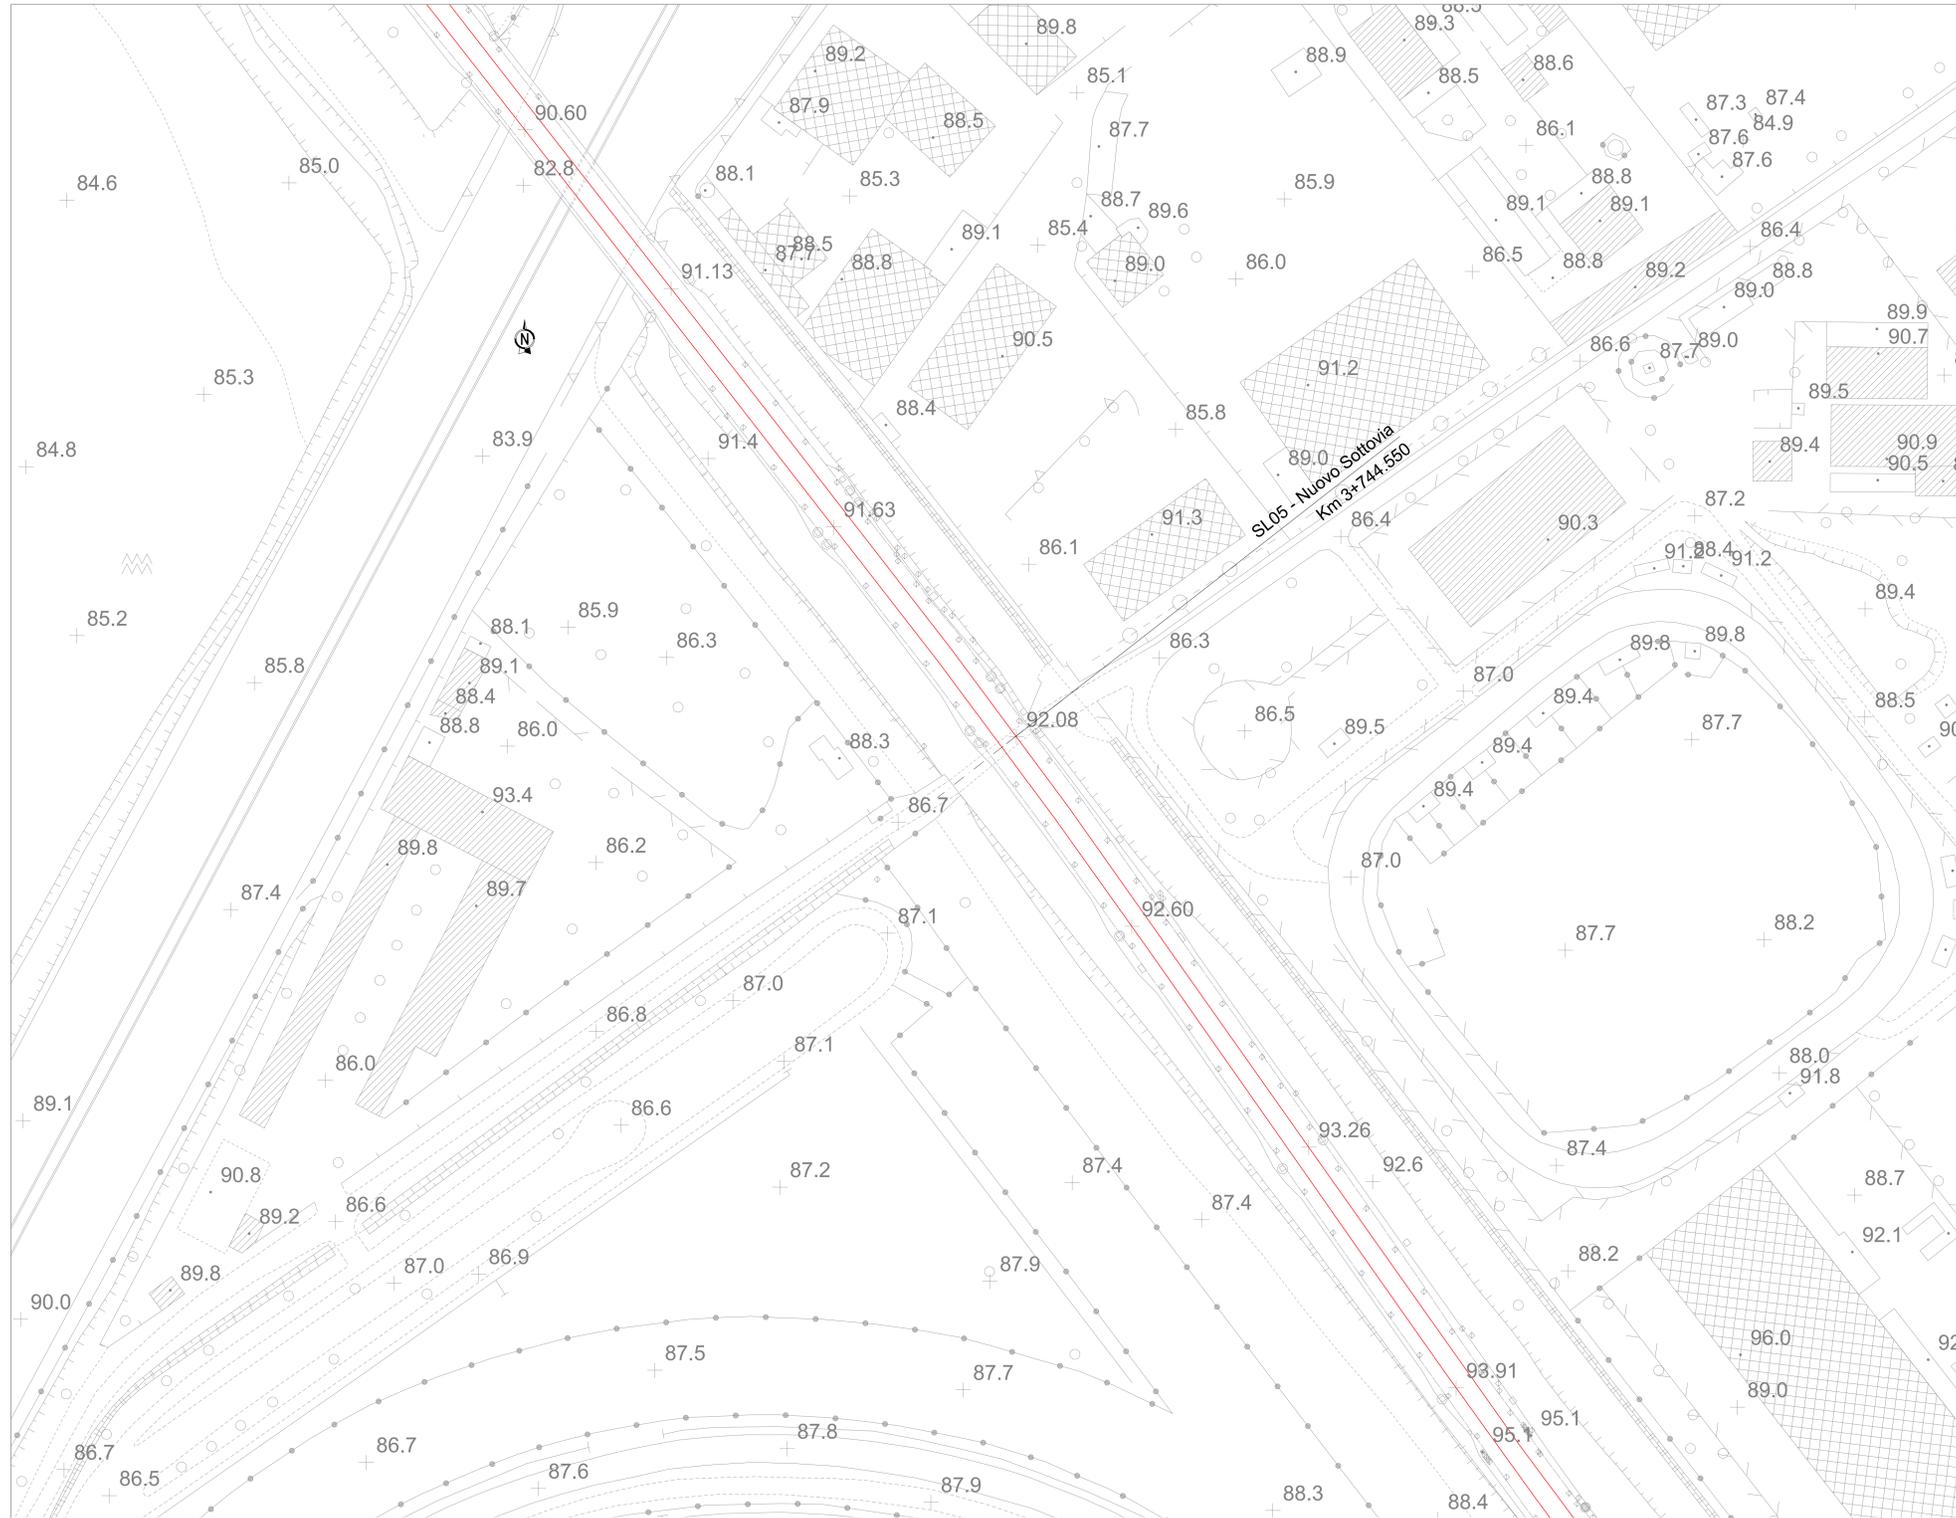

COMMITTENTE: 

PROGETTAZIONE: 

CUP J31H9000000011

U.O. INFRASTRUTTURE CENTRO

PROGETTO DI FATTIBILITA' TECNICO-ECONOMICA

QUADRUPPLICAMENTO CIAMPINO-CAPANNELLE E PRG CIAMPINO 2^a FASE LATO ROMA

QUADRUPPLICAMENTO LINEA

SOTTOPASSI-SOTTOVIA
 SL05 - sottovia - Km 3+744.55
 Planimetria di inquadramento - Stato di fatto

SCALA: 1:500

COMMESSA	LOTTO	FASE	ENTE	TIPO DOC.	OPERA/DISCIPLINA	PROGR.	REV.
NR45	11	R	29	P8	SL0500	001	A

Rev.	Descrizione	Redatto	Data	Verificato	Data	Approvato	Data	Autorizzato Data
A	Emissione esecutiva	C.M. S.INGR.	Feb 2021	M. ANTONI	Feb 2021	T. PIZZINI	Feb 2021	Feb 2021

File: NR4511R29P8SL0500001A.dwg