


Fase 3 - Descrizione

- Realizzazione tratto sottopasso gettato in opera
- Realizzazione muro ad "U"
- Realizzazione impianto di sollevamento

FASE 4 - SEZIONE LONGITUDINALE - SCHEMA

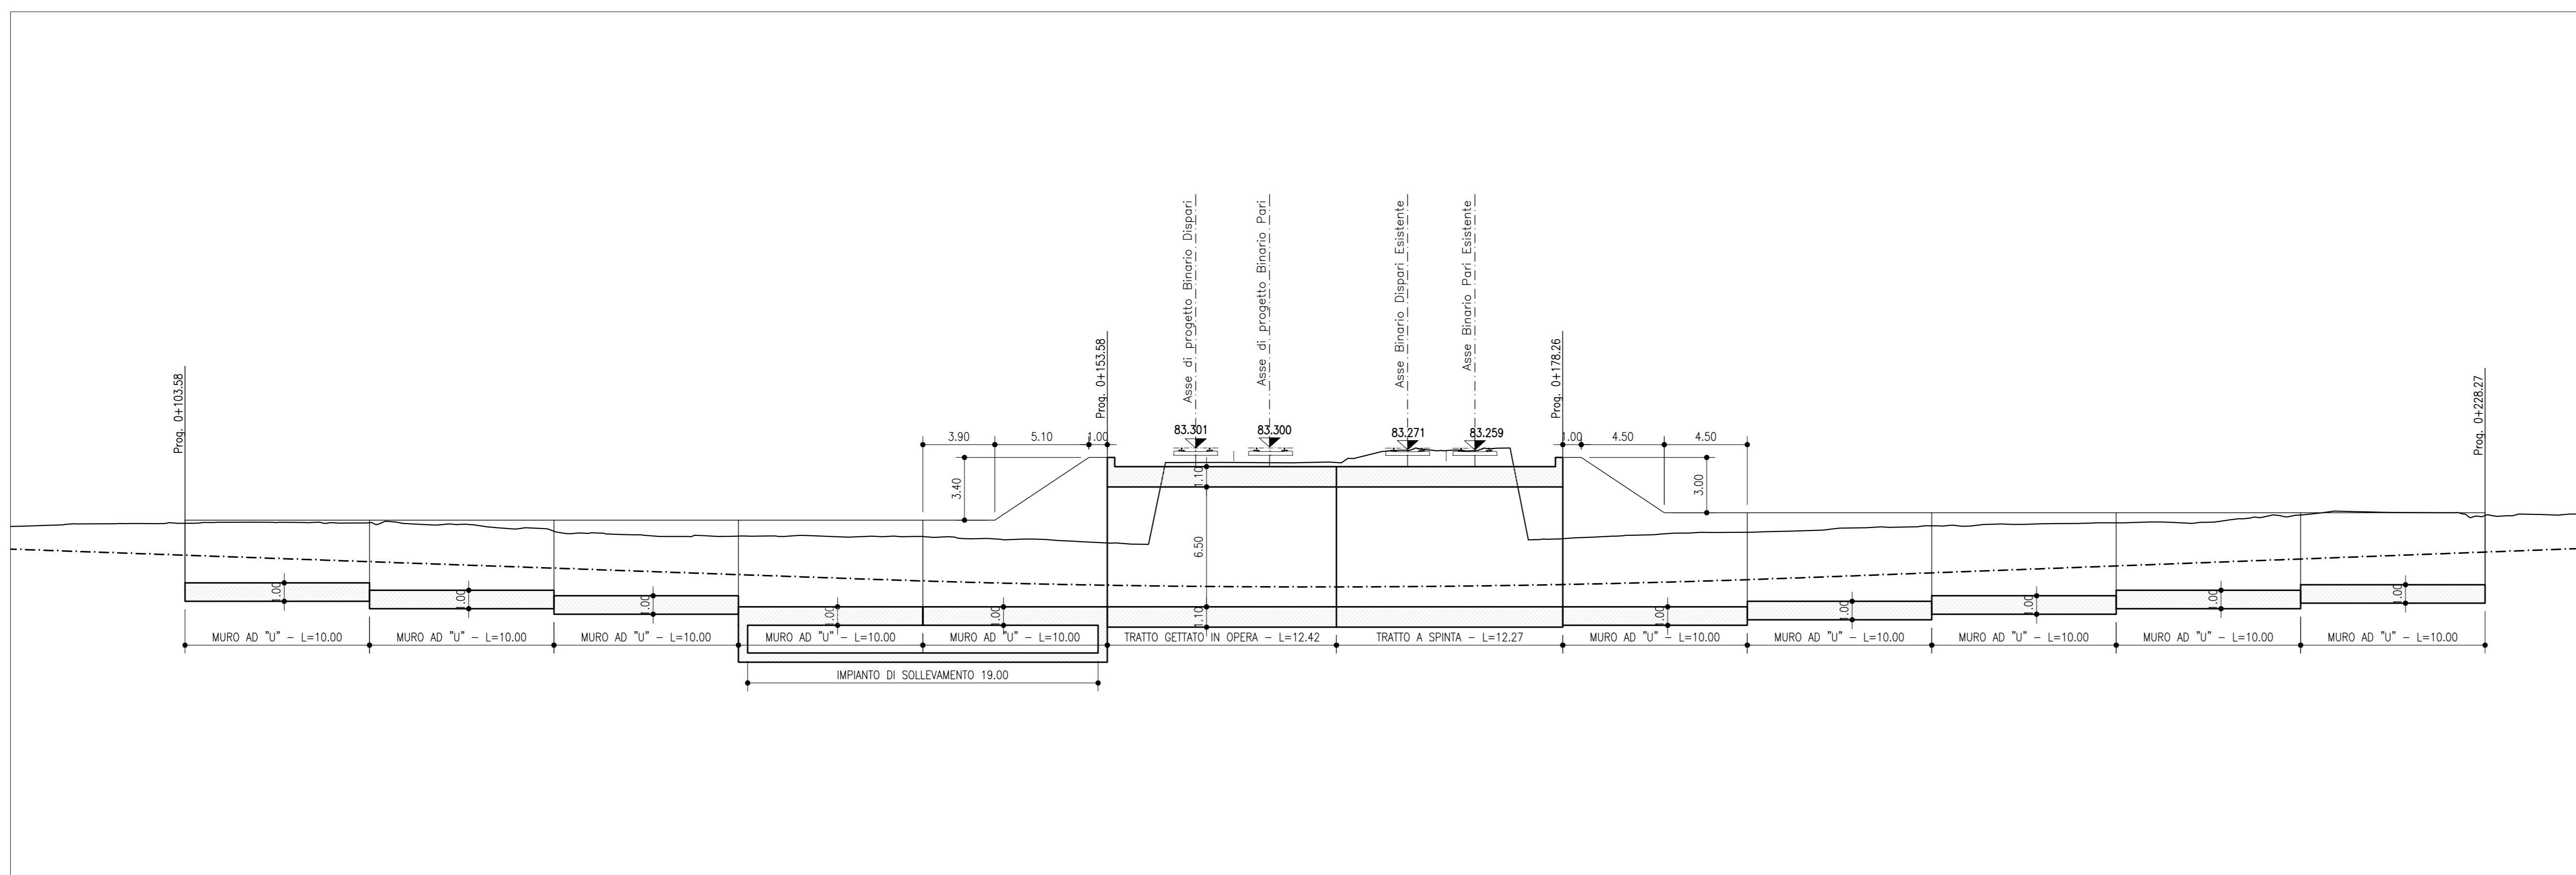

COMMITTENTE: 

PROGETTAZIONE: 

CUP: J31H9600000011

**U.O. INFRASTRUTTURE CENTRO**

**PROGETTO DI FATTIBILITA' TECNICO-ECONOMICA**

**QUADRUPPLICAMENTO CIAMPINO-CAPANNELLE E PRG CIAMPINO 2<sup>a</sup> FASE LATO ROMA**

**QUADRUPPLICAMENTO LINEA**

SOTTOPASSI-SOTTOVIA  
SL04 - Sottovia - Km 2+822.94  
Fasi esecutive - Tav. 2

SCALA: 1:200

COMMESSA LOTTO FASE ENTE TIPO DOC. OPERA/DISCIPLINA PROGR. REV.

**NR45 11 R 29 PA SL0400 002 A**

Rev.	Descrizione	Redatto	Data	Verificato	Data	Approvato	Data	Autorizzato Data
A	Emissione esecutiva	Conc. Straga	Feb 2021	M. Avanzini	Feb 2021	T. Pizzetti	Feb 2021	Feb 2021

File: NR451R29PA1400002A.dwg