


CANTIERE AR.01 - STAZIONE DI TIBURTINA - SCALA 1:2.000




PLANIMETRIA DI CANTIERIZZAZIONE - SCALA 1:2.000

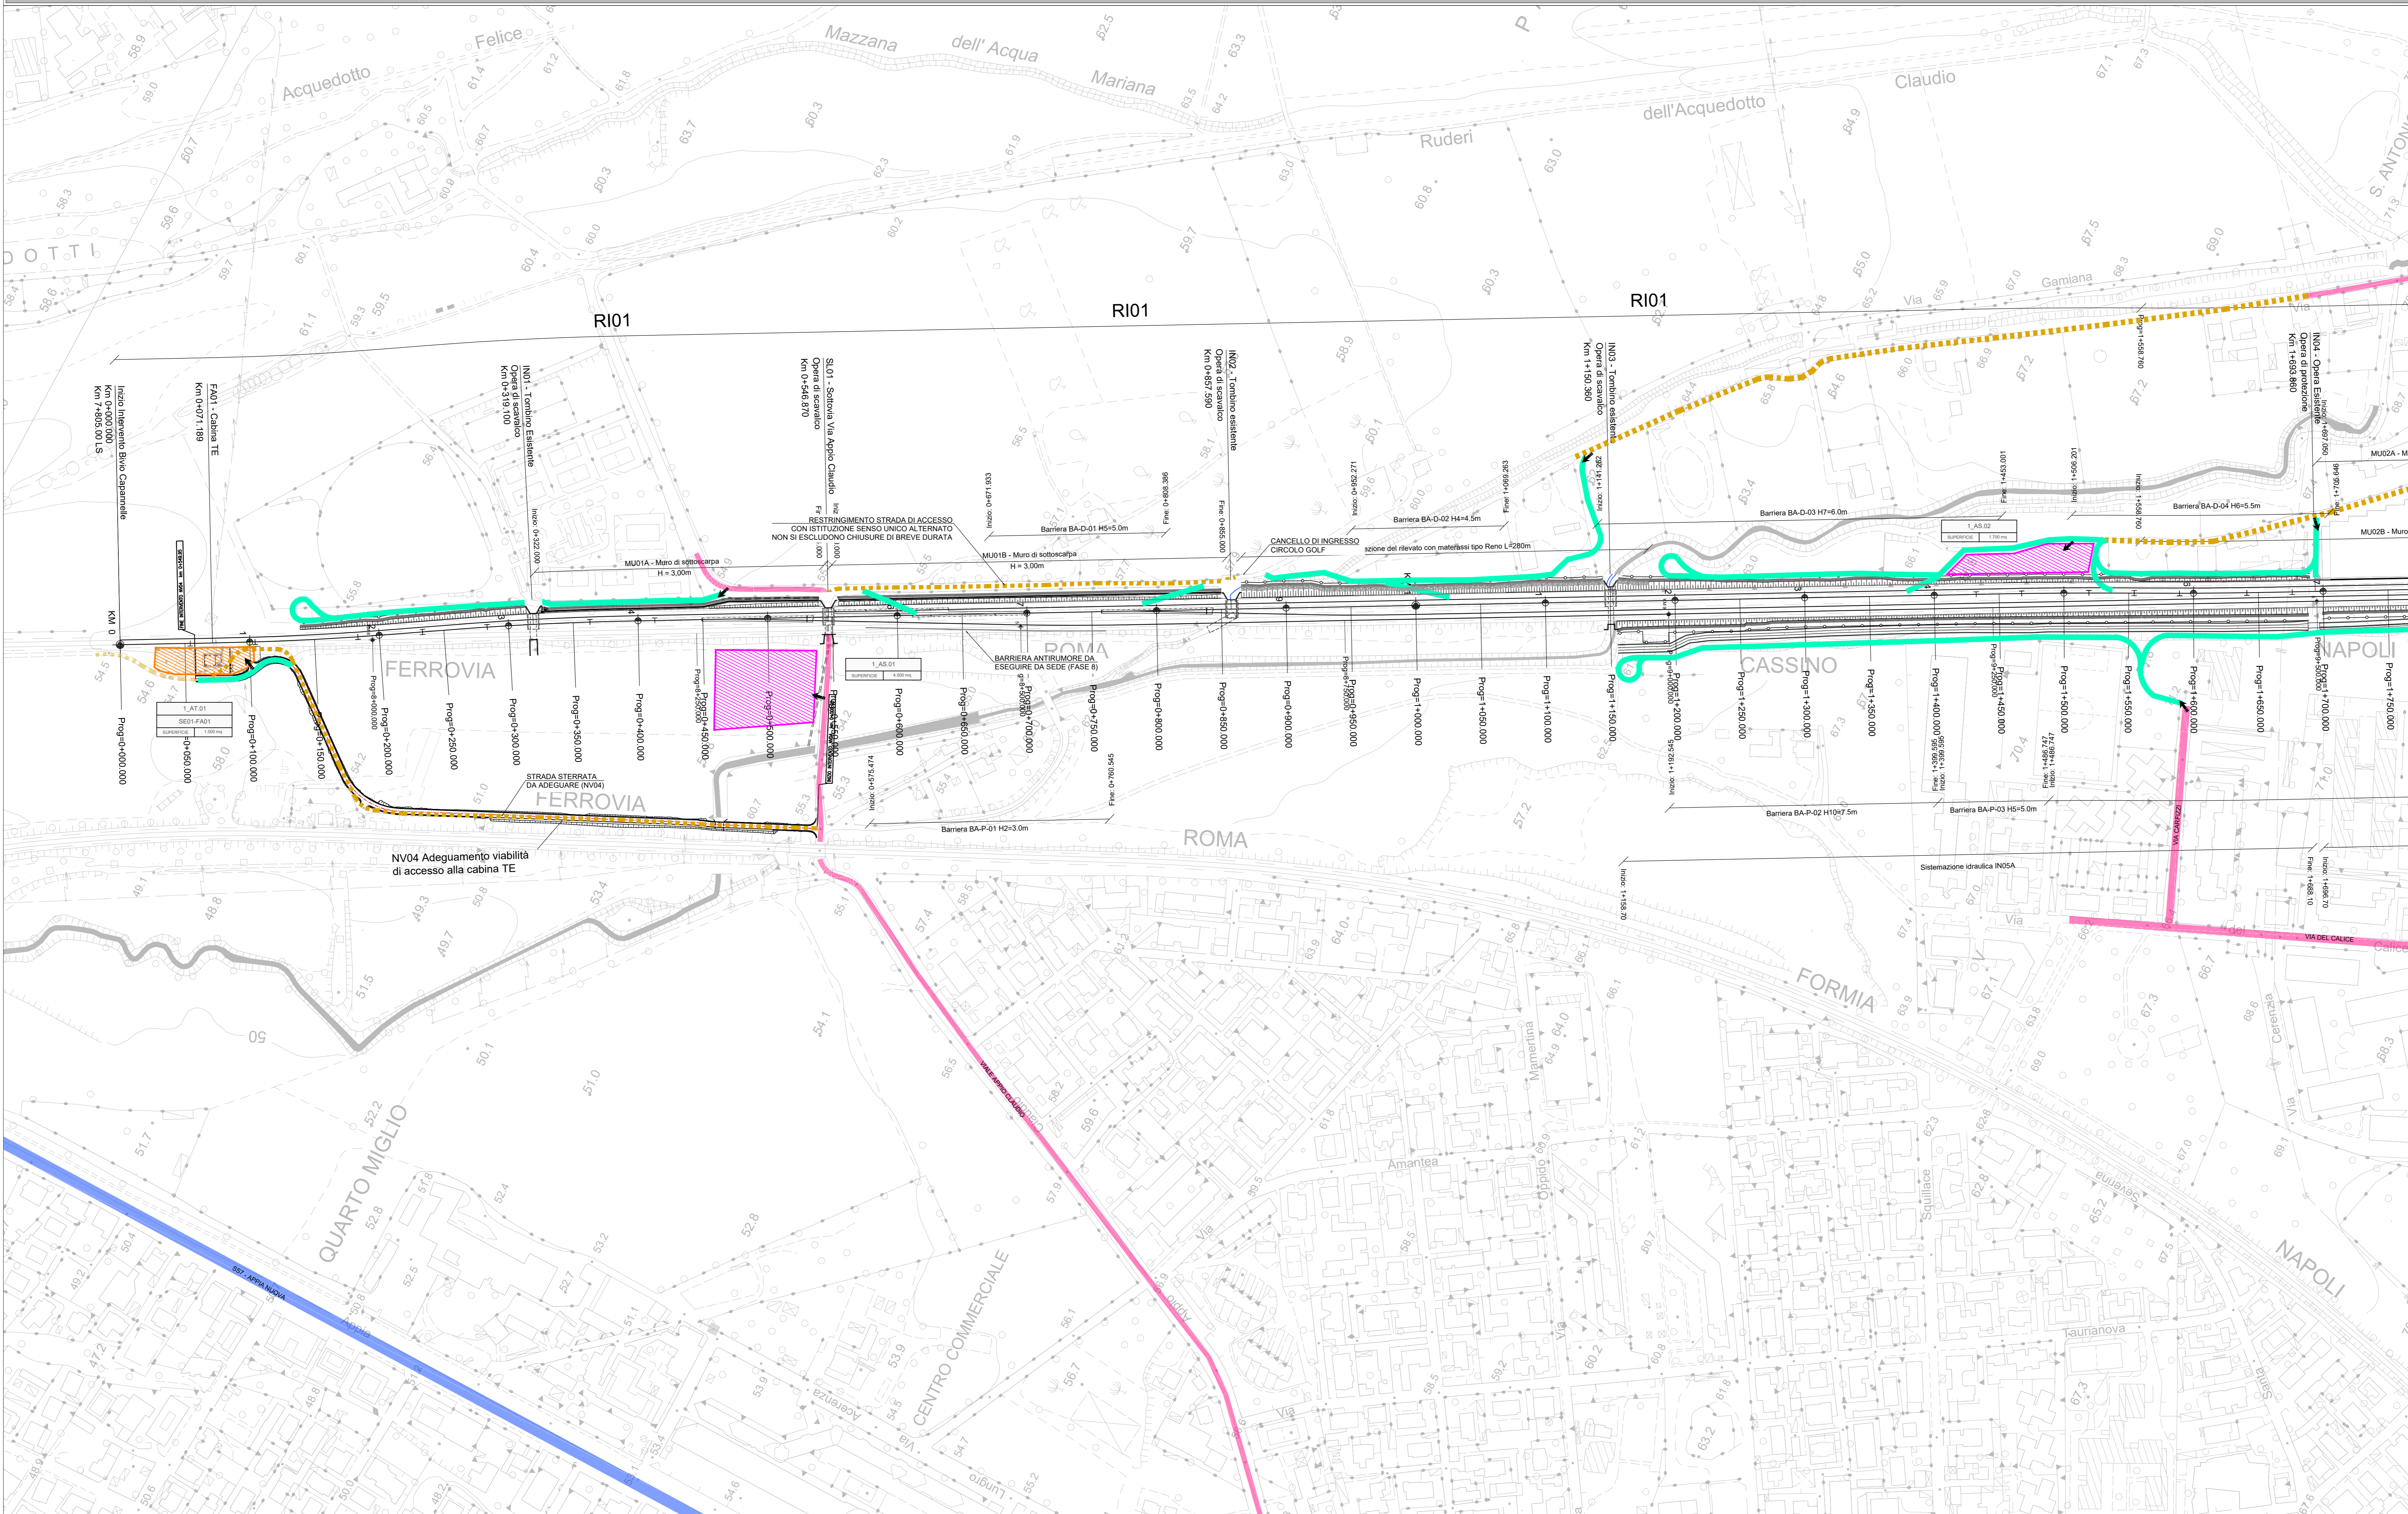

LEGGENDA

- | | | | |
|--|---------------------------------|--|--|
| | CANTIERE OPERATIVO | | VIABILITA' PRIMARIA |
| | CAMPO BASE | | VIABILITA' PRINCIPALE |
| | AREA STOCCAGGIO | | VIABILITA' SECONDARIA |
| | AREA TECNICA | | TRANSITO MEZZI DI CANTIERE (STRADE/AREE CARRABILI PRIVATE) |
| | CANTIERE ARMAMENTO E TECNOLOGIE | | PISTA DI CANTIERE |
| | CANTIERE ALTRO APPALTO | | TRANSITO MEZZI DI CANTIERE (AREE FS) |
| | OPERE DI PROGETTO | | ACCESSO AI CANTIERI |

KEY PLAN

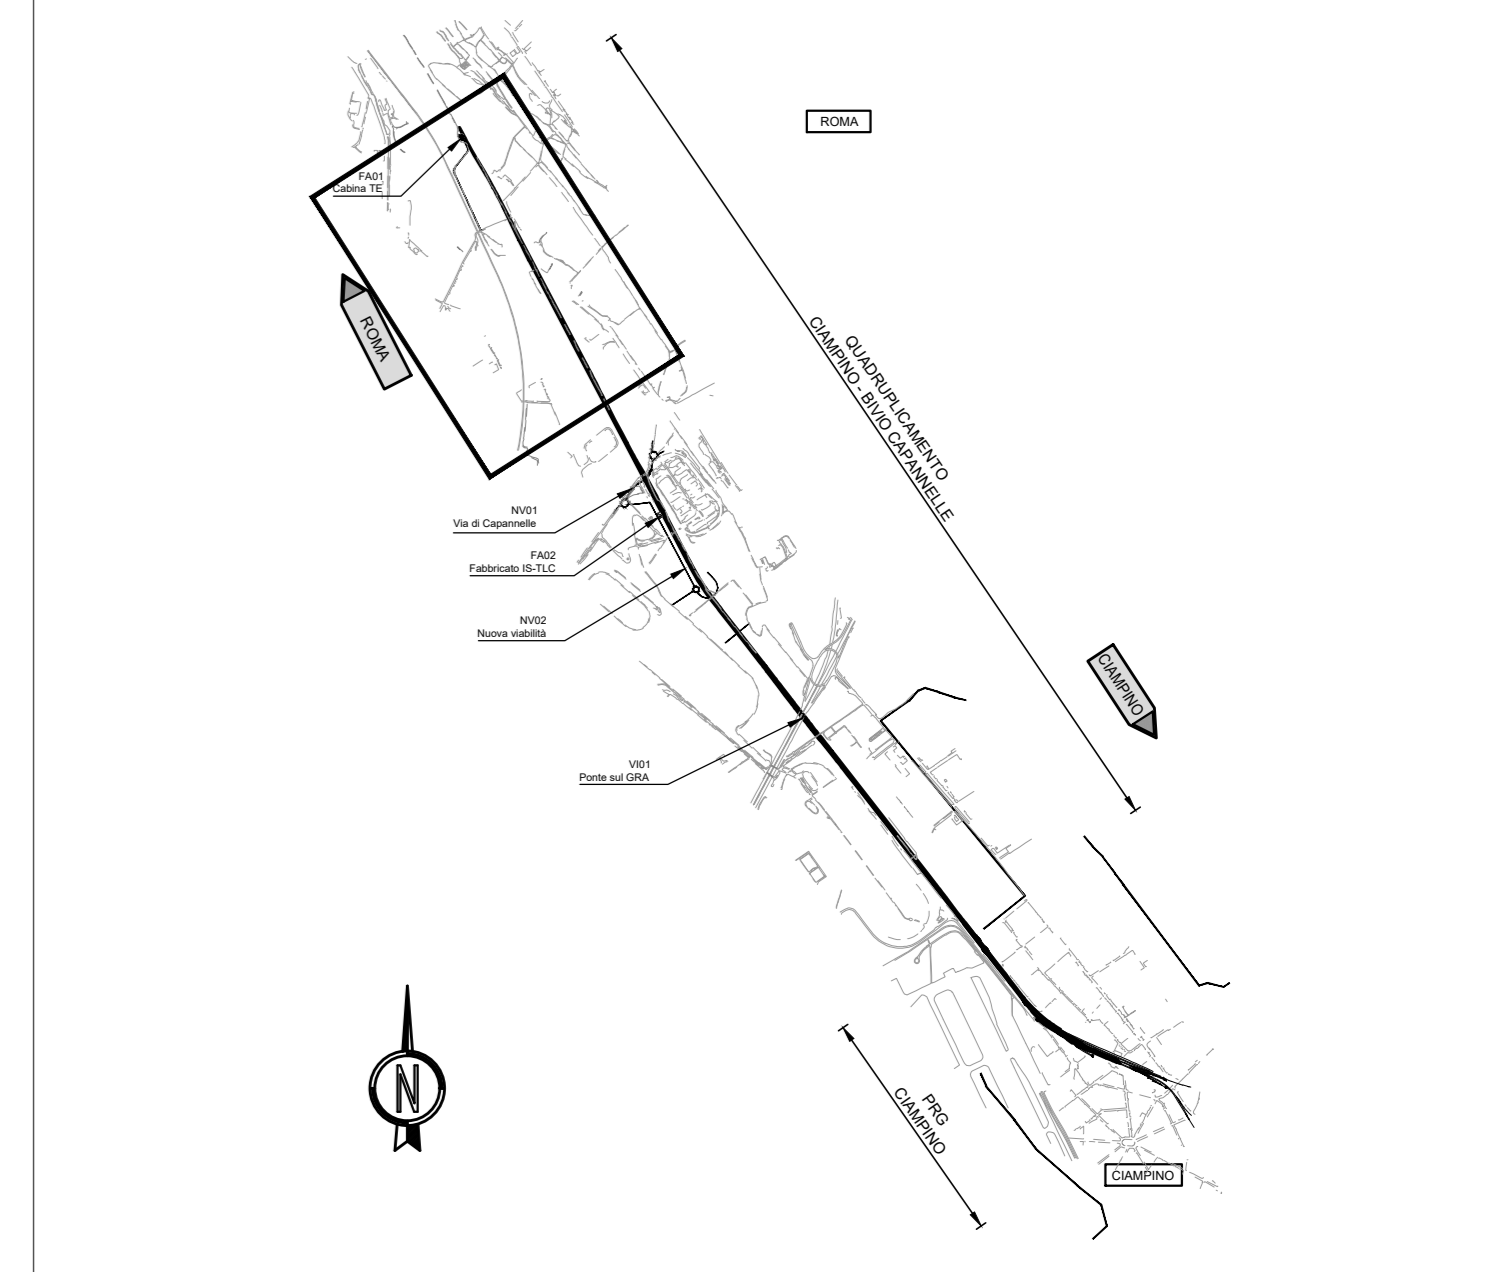

COMMITTENTE:

PROGETTAZIONE:

CUP: J31H96000000011

U.O. ARCHITETTURA, AMBIENTE E TERRITORIO - CANTIERIZZAZIONE

PROGETTO DI FATTIBILITA' TECNICO-ECONOMICA

QUADRUPPLICAMENTO CIAMPINO-CAPANNELLE E PRG CIAMPINO 2^a FASE LATO ROMA

QUADRUPPLICAMENTO LINEA

Planimetria delle aree di cantiere e della relativa viabilità di accesso - tav.1/4

SCALA: 1:2.000

COMMESSA	LOTTO	FASE	ENTE	TIPO DOC.	OPERA/DISCIPLINA	PROGR.	REV.
NR45	11	R	53	P6	CA0000	001	A

Rev.	Descrizione	Redatto	Data	Verificato	Data	Approvato	Data	Autore
A	Emissione esecutiva	B. Capovilla	09/01/2011	B. Capovilla	09/01/2011	[Signature]	09/01/2011	[Signature]

File: NR4511R53P6CA000001A.dwg