

Profilo longitudinale BP Cassino

Provincia	ROMA				
Comune	CIAMPINO				
L =	267.377	167.628	114.995	182.693	
Livello SL	2.759	1.664	1.164	2.130	
p =	10.319	9.927	10.121	11.659	
Progr. Livellette	267.377	435.005	550.000	732.693	

PR	=0.000
QV	=104.823

PR	=267.377
QV	=107.582
DP	=0.039
R	=40000.000
T	=7.840
F	=0.001



PR	=435.005
QV	=109.246
DP	=0.019
R	=75000.000
T	=7.296
F	=0.000

PR	=550.000
QV	=110.410
DP	=0.154
R	=15000.000
T	=11.535
F	=0.004

PR	=732.693
QV	=112.540

ROMA ←

→ CIAMPINO

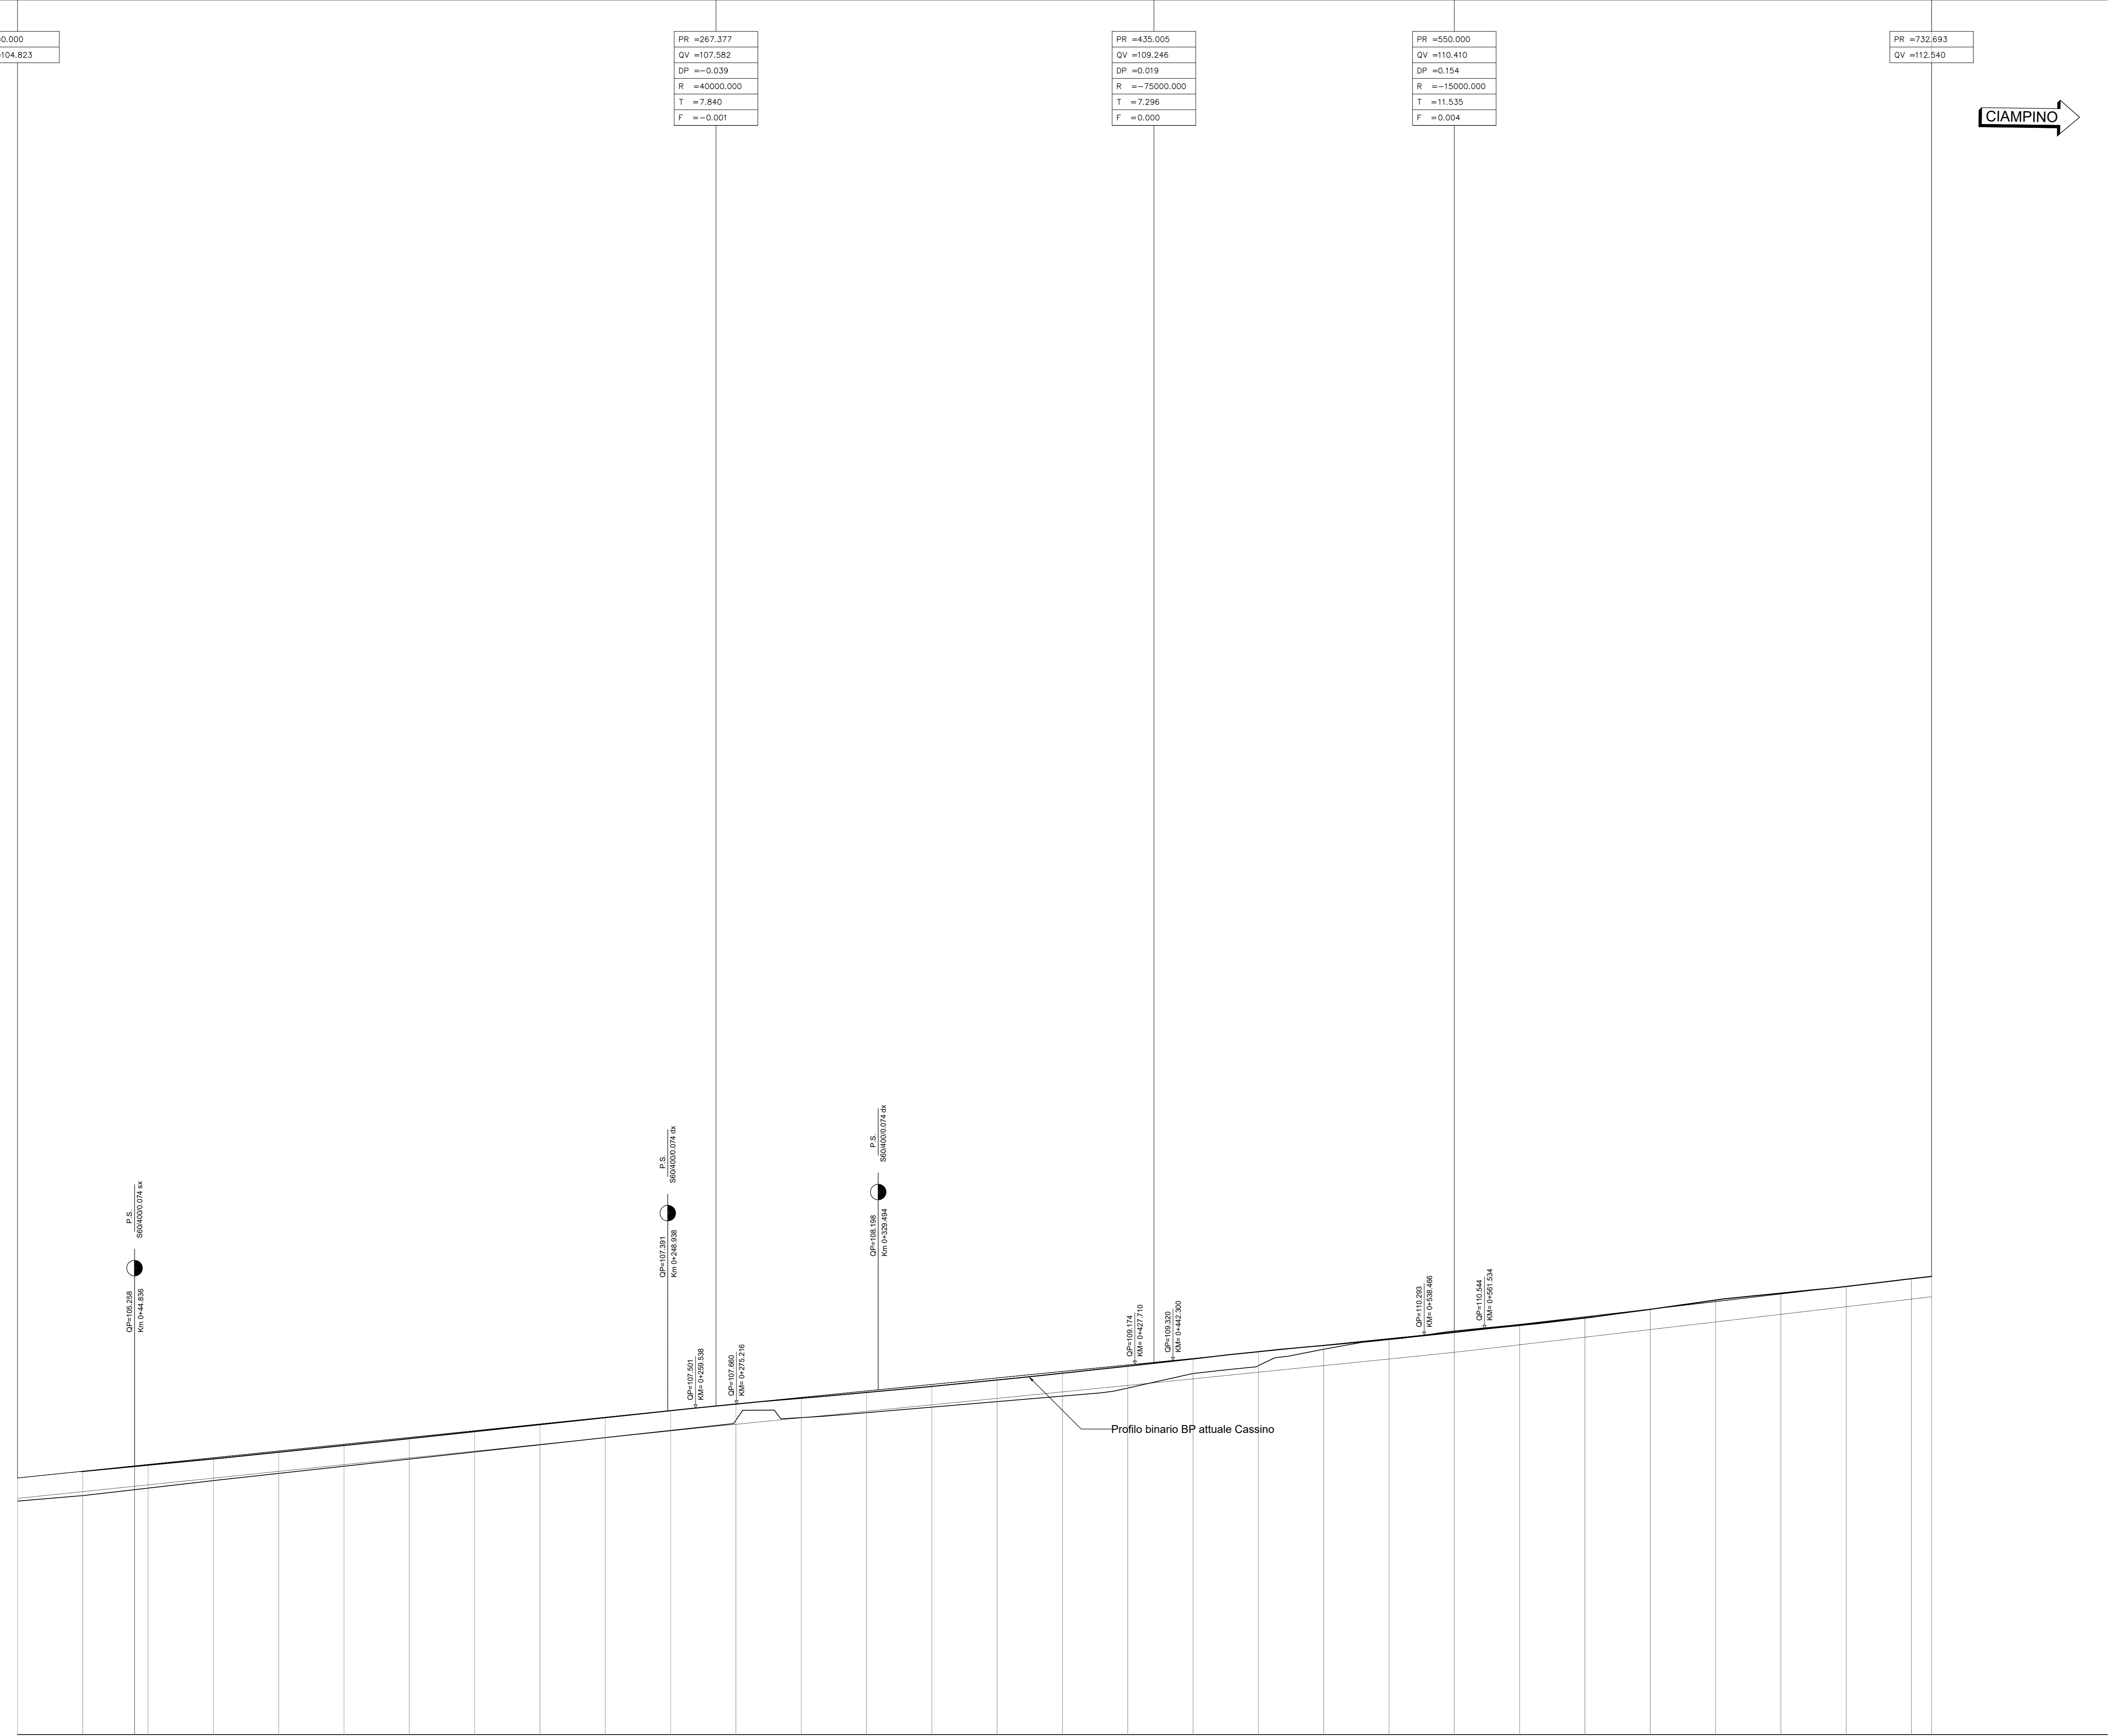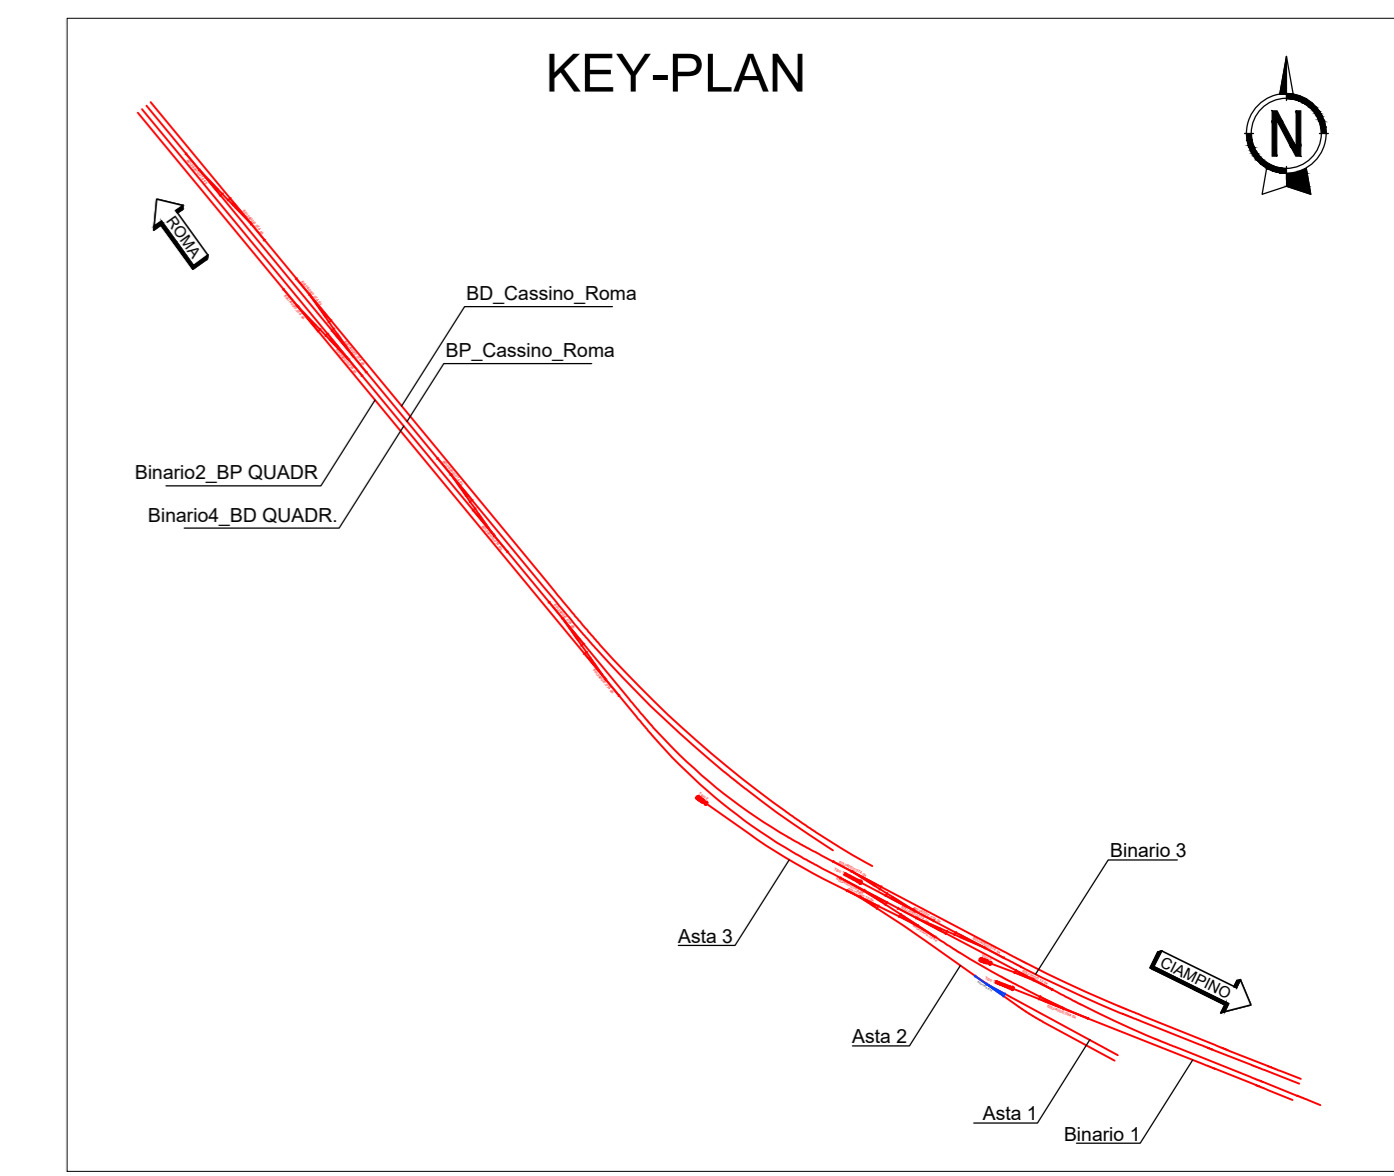

1:1000

Q.R. = 95.00 m

NUMERO SEZIONE	0.000	25.000	50.000	75.000	100.000	125.000	150.000	175.000	200.000	225.000	250.000	275.000	300.000	325.000	350.000	375.000	400.000	425.000	450.000	475.000	500.000	525.000	550.000	575.000	600.000	625.000	650.000	675.000	700.000	725.000	750.000	775.000	800.000					
PROGRESSIVE	104.823	105.081	105.339	105.597	105.855	106.113	106.371	106.629	106.887	107.145	107.403	107.661	107.919	108.177	108.435	108.693	108.951	109.209	109.467	109.725	109.983	110.241	110.499	110.757	111.015	111.273	111.531	111.789	112.047	112.305	112.563	112.821	113.079					
QUOTE PROGETTO	103.898	104.148	104.400	104.650	104.900	105.150	105.400	105.650	105.900	106.150	106.400	106.650	106.900	107.150	107.400	107.650	107.900	108.150	108.400	108.650	108.900	109.150	109.400	109.650	109.900	110.150	110.400	110.650	110.900	111.150	111.400	111.650	111.900	112.150	112.400	112.650		
QUOTE TERRENO	103.898	104.148	104.400	104.650	104.900	105.150	105.400	105.650	105.900	106.150	106.400	106.650	106.900	107.150	107.400	107.650	107.900	108.150	108.400	108.650	108.900	109.150	109.400	109.650	109.900	110.150	110.400	110.650	110.900	111.150	111.400	111.650	111.900	112.150	112.400	112.650		
ETTOMETRICHE	0.00	25.00	50.00	75.00	100.00	125.00	150.00	175.00	200.00	225.00	250.00	275.00	300.00	325.00	350.00	375.00	400.00	425.00	450.00	475.00	500.00	525.00	550.00	575.00	600.00	625.00	650.00	675.00	700.00	725.00	750.00	775.00	800.00					
DIST. PARZIALI	25.00	25.00	25.00	25.00	25.00	25.00	25.00	25.00	25.00	25.00	25.00	25.00	25.00	25.00	25.00	25.00	25.00	25.00	25.00	25.00	25.00	25.00	25.00	25.00	25.00	25.00	25.00	25.00	25.00	25.00	25.00	25.00	25.00	25.00	25.00			
ANDAMENTO PLANIMETRICO	[Diagram showing horizontal alignment with curves and points]																																					
SOPRAELEVAZIONE	[Diagram showing vertical alignment with curves and points]																																					
VELOCITA'	[Diagram showing speed limits along the profile]																																					

COMMITTENTE: **RFI** RETE FERROVIARIA ITALIANA GRUPPO FERROVIE DELLO STATO ITALIANE

PROGETTAZIONE: **ITALFER** GRUPPO FERROVIE DELLO STATO ITALIANE

U.O. COORDINAMENTO NO CAPTIVE E INGEGNERIA DI SISTEMA

PROGETTO DI FATTIBILITA' TECNICO-ECONOMICA

QUADRUPPLICAMENTO CIAMPINO-CAPANNELLE E PRG CIAMPINO 2^a FASE LATO ROMA

PRG

INFRASTRUTTURA FERROVIARIA

PROFILO LONGITUDINALI

Profilo longitudinale Asse BP Cassino

SCALA: 1:1000/100

COMMESSA LOTTO FASE ENTE TIPO DOC. OPERA/DISCIPLINA Progr. REV.

NR45 21 R 10 F7 1F0001 001 A

Rev.	Descrizione	Redatto	Data	Verificato	Data	Approvato	Data	Autorizzato Data
A	Esecuzione esecutiva	Carla Inghra	Feb 2021	[Signature]	Feb 2021	[Signature]	Feb 2021	Feb 2021

File: NR4521R10F7F0001001A.DWG