

Profilo longitudinale BD Cassino

Provincia	ROMA							
Comune	CIAMPINO							
Levellette	L =	267.377	167.628	114.633	175.362	36.522		
	DISL =	2.759	1.664	1.164	2.017	0.298		
	p =	10.319	9.927	10.153	11.502	8.159		
Progr. Levellette		267.377	435.005	549.638	725.000	761.522		

PR = 0.000
QV = 104.823

PR = 267.377
QV = 107.582
DP = -0.039
R = 40000.000
T = 7.840
F = -0.001

PR = 435.005
QV = 109.246
DP = 0.023
R = -75000.000
T = 8.494
F = 0.000



PR = 549.638
QV = 110.410
DP = 0.135
R = -15000.000
T = 10.118
F = 0.003

PR = 725.000
QV = 112.427
DP = -0.334
R = 6500.000
T = 10.864
F = -0.009

PR = 761.522
QV = 112.725

ROMA

CIAMPINO

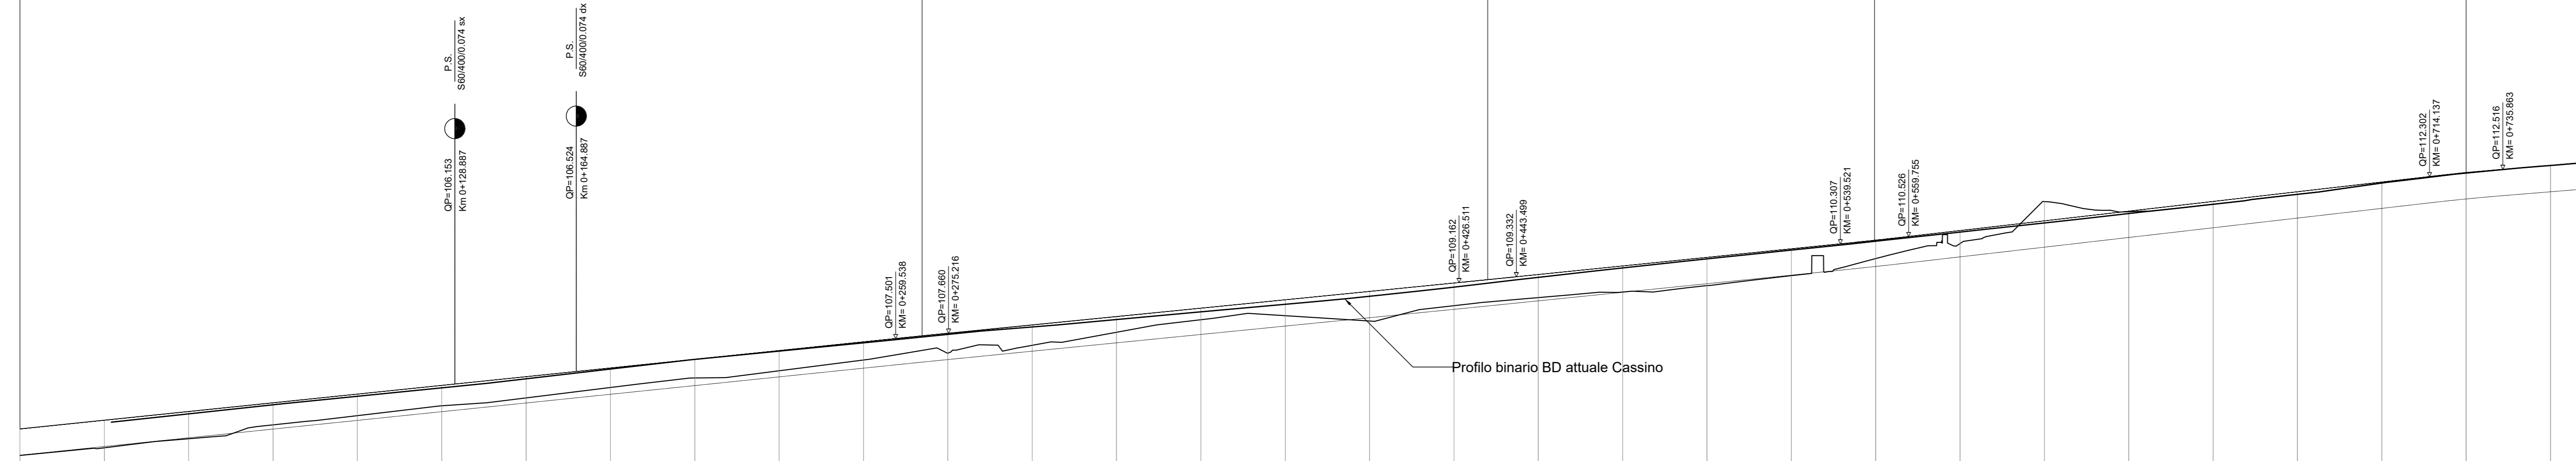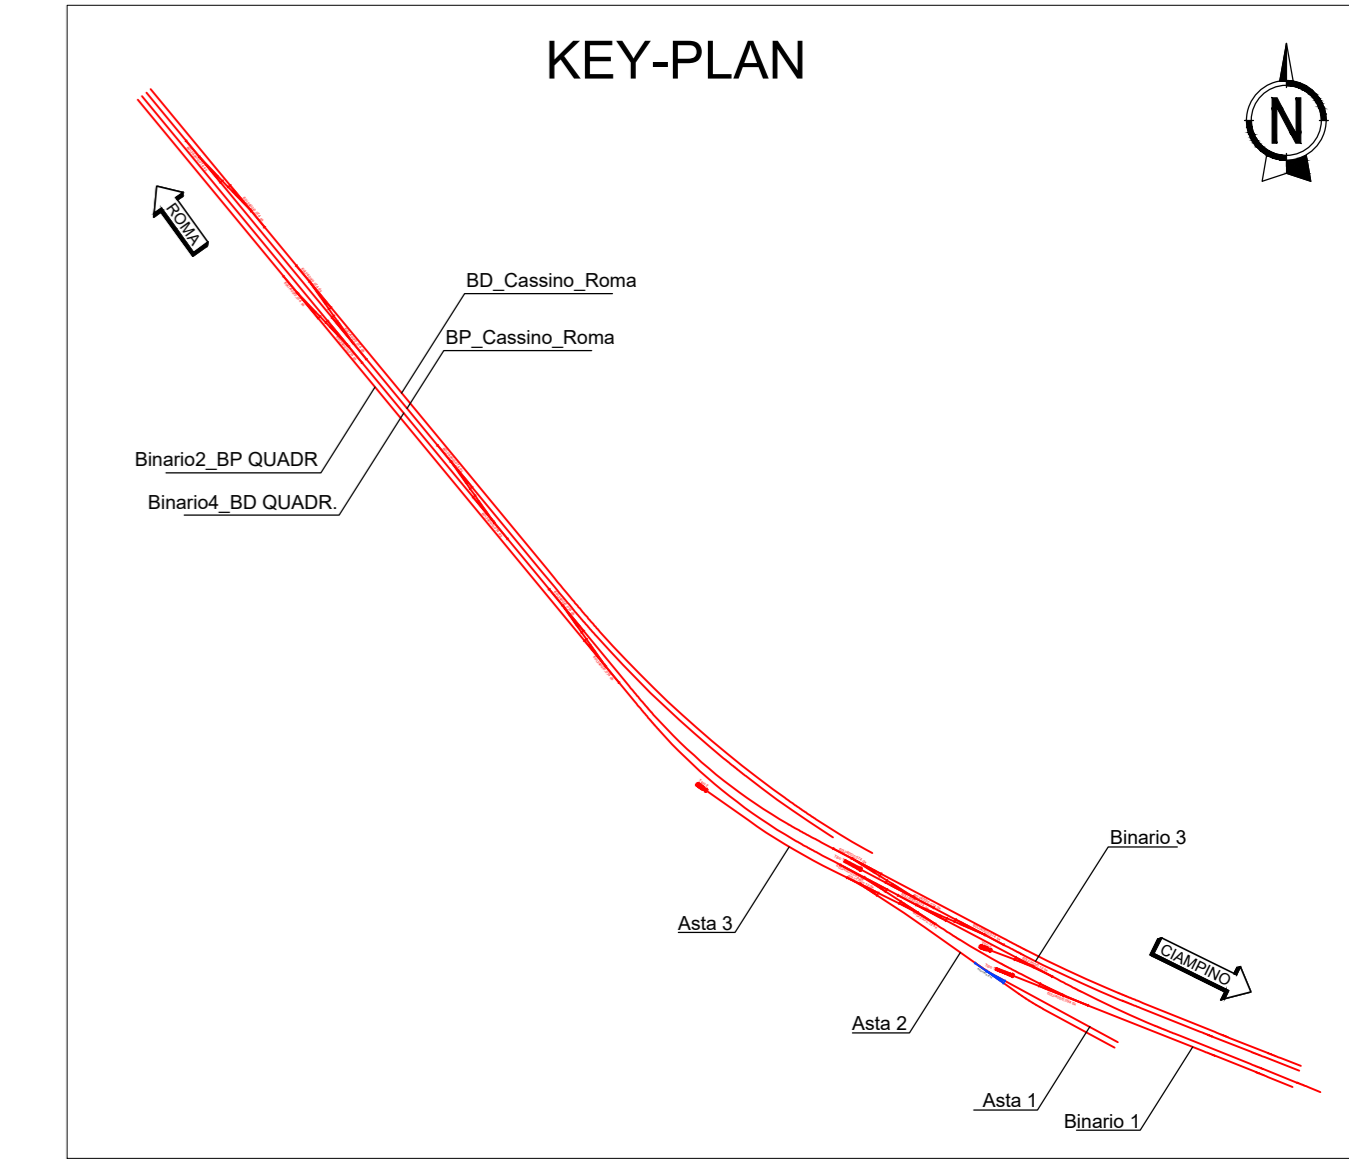











Profilo binario BD attuale Cassino

1:100

Q. R. = 95.00 m

NUMERO SEZIONE	0.000	25.000	50.000	75.000	100.000	125.000	150.000	175.000	200.000	225.000	250.000	275.000	300.000	325.000	350.000	375.000	400.000	425.000	450.000	475.000	500.000	525.000	550.000	575.000	600.000	625.000	650.000	675.000	700.000	725.000	750.000	761.522	
ETTOMETRICHE	0.000	25.000	50.000	75.000	100.000	125.000	150.000	175.000	200.000	225.000	250.000	275.000	300.000	325.000	350.000	375.000	400.000	425.000	450.000	475.000	500.000	525.000	550.000	575.000	600.000	625.000	650.000	675.000	700.000	725.000	750.000	761.522	
DIST. PARZIALI	25.000	25.000	25.000	25.000	25.000	25.000	25.000	25.000	25.000	25.000	25.000	25.000	25.000	25.000	25.000	25.000	25.000	25.000	25.000	25.000	25.000	25.000	25.000	25.000	25.000	25.000	25.000	25.000	25.000	25.000	25.000	11.52	
ANDAMENTO PLANIMETRICO																																	
SOPRAELEVAZIONE																																	
VELOCITA'																																	

COMMITTENTE: **RFI** RETE FERROVIARIA ITALIANA GRUPPO FERROVIE DELLO STATO ITALIANE

PROGETTAZIONE: **ITALFER** GRUPPO FERROVIE DELLO STATO ITALIANE

CUP: J31H96000000011

U.O. COORDINAMENTO NO CAPTIVE E INGEGNERIA DI SISTEMA

PROGETTO DI FATTIBILITA' TECNICO-ECONOMICA

QUADRUPPLICAMENTO CIAMPINO-CAPANNELLE E PRG CIAMPINO 2^ FASE LATO ROMA

PRG

INFRASTRUTTURA FERROVIARIA
PROFILO LONGITUDINALI
Profilo longitudinale Asse BD Cassino

SCALA: 1:1000/100

COMMESSA LOTTO FASE ENTE TIPO DOC. OPERA/DISCIPLINA PROGR. REV.

NR45 21 R 10 F7 1F0001 002 A

Rev.	Descrizione	Redatto	Data	Verificato	Data	Approvato	Data	Autorizzato Data
A	Emissione esecutiva	C.M. Integri	Feb 2021	[Signature]	Feb 2021	[Signature]	Feb 2021	Feb 2021

File: NR4521R10F7F0001002A.DWG