



Profilo longitudinale Binario 3

Provincia	ROMA				
Comune	CIAMPINO				
Livelle	L =	160.000	55.000	145.928	
	DISL =	0.189	0.025	0.176	
	p =	1.181	0.464	1.207	
Progr. Livelle		160.000	215.000	360.928	

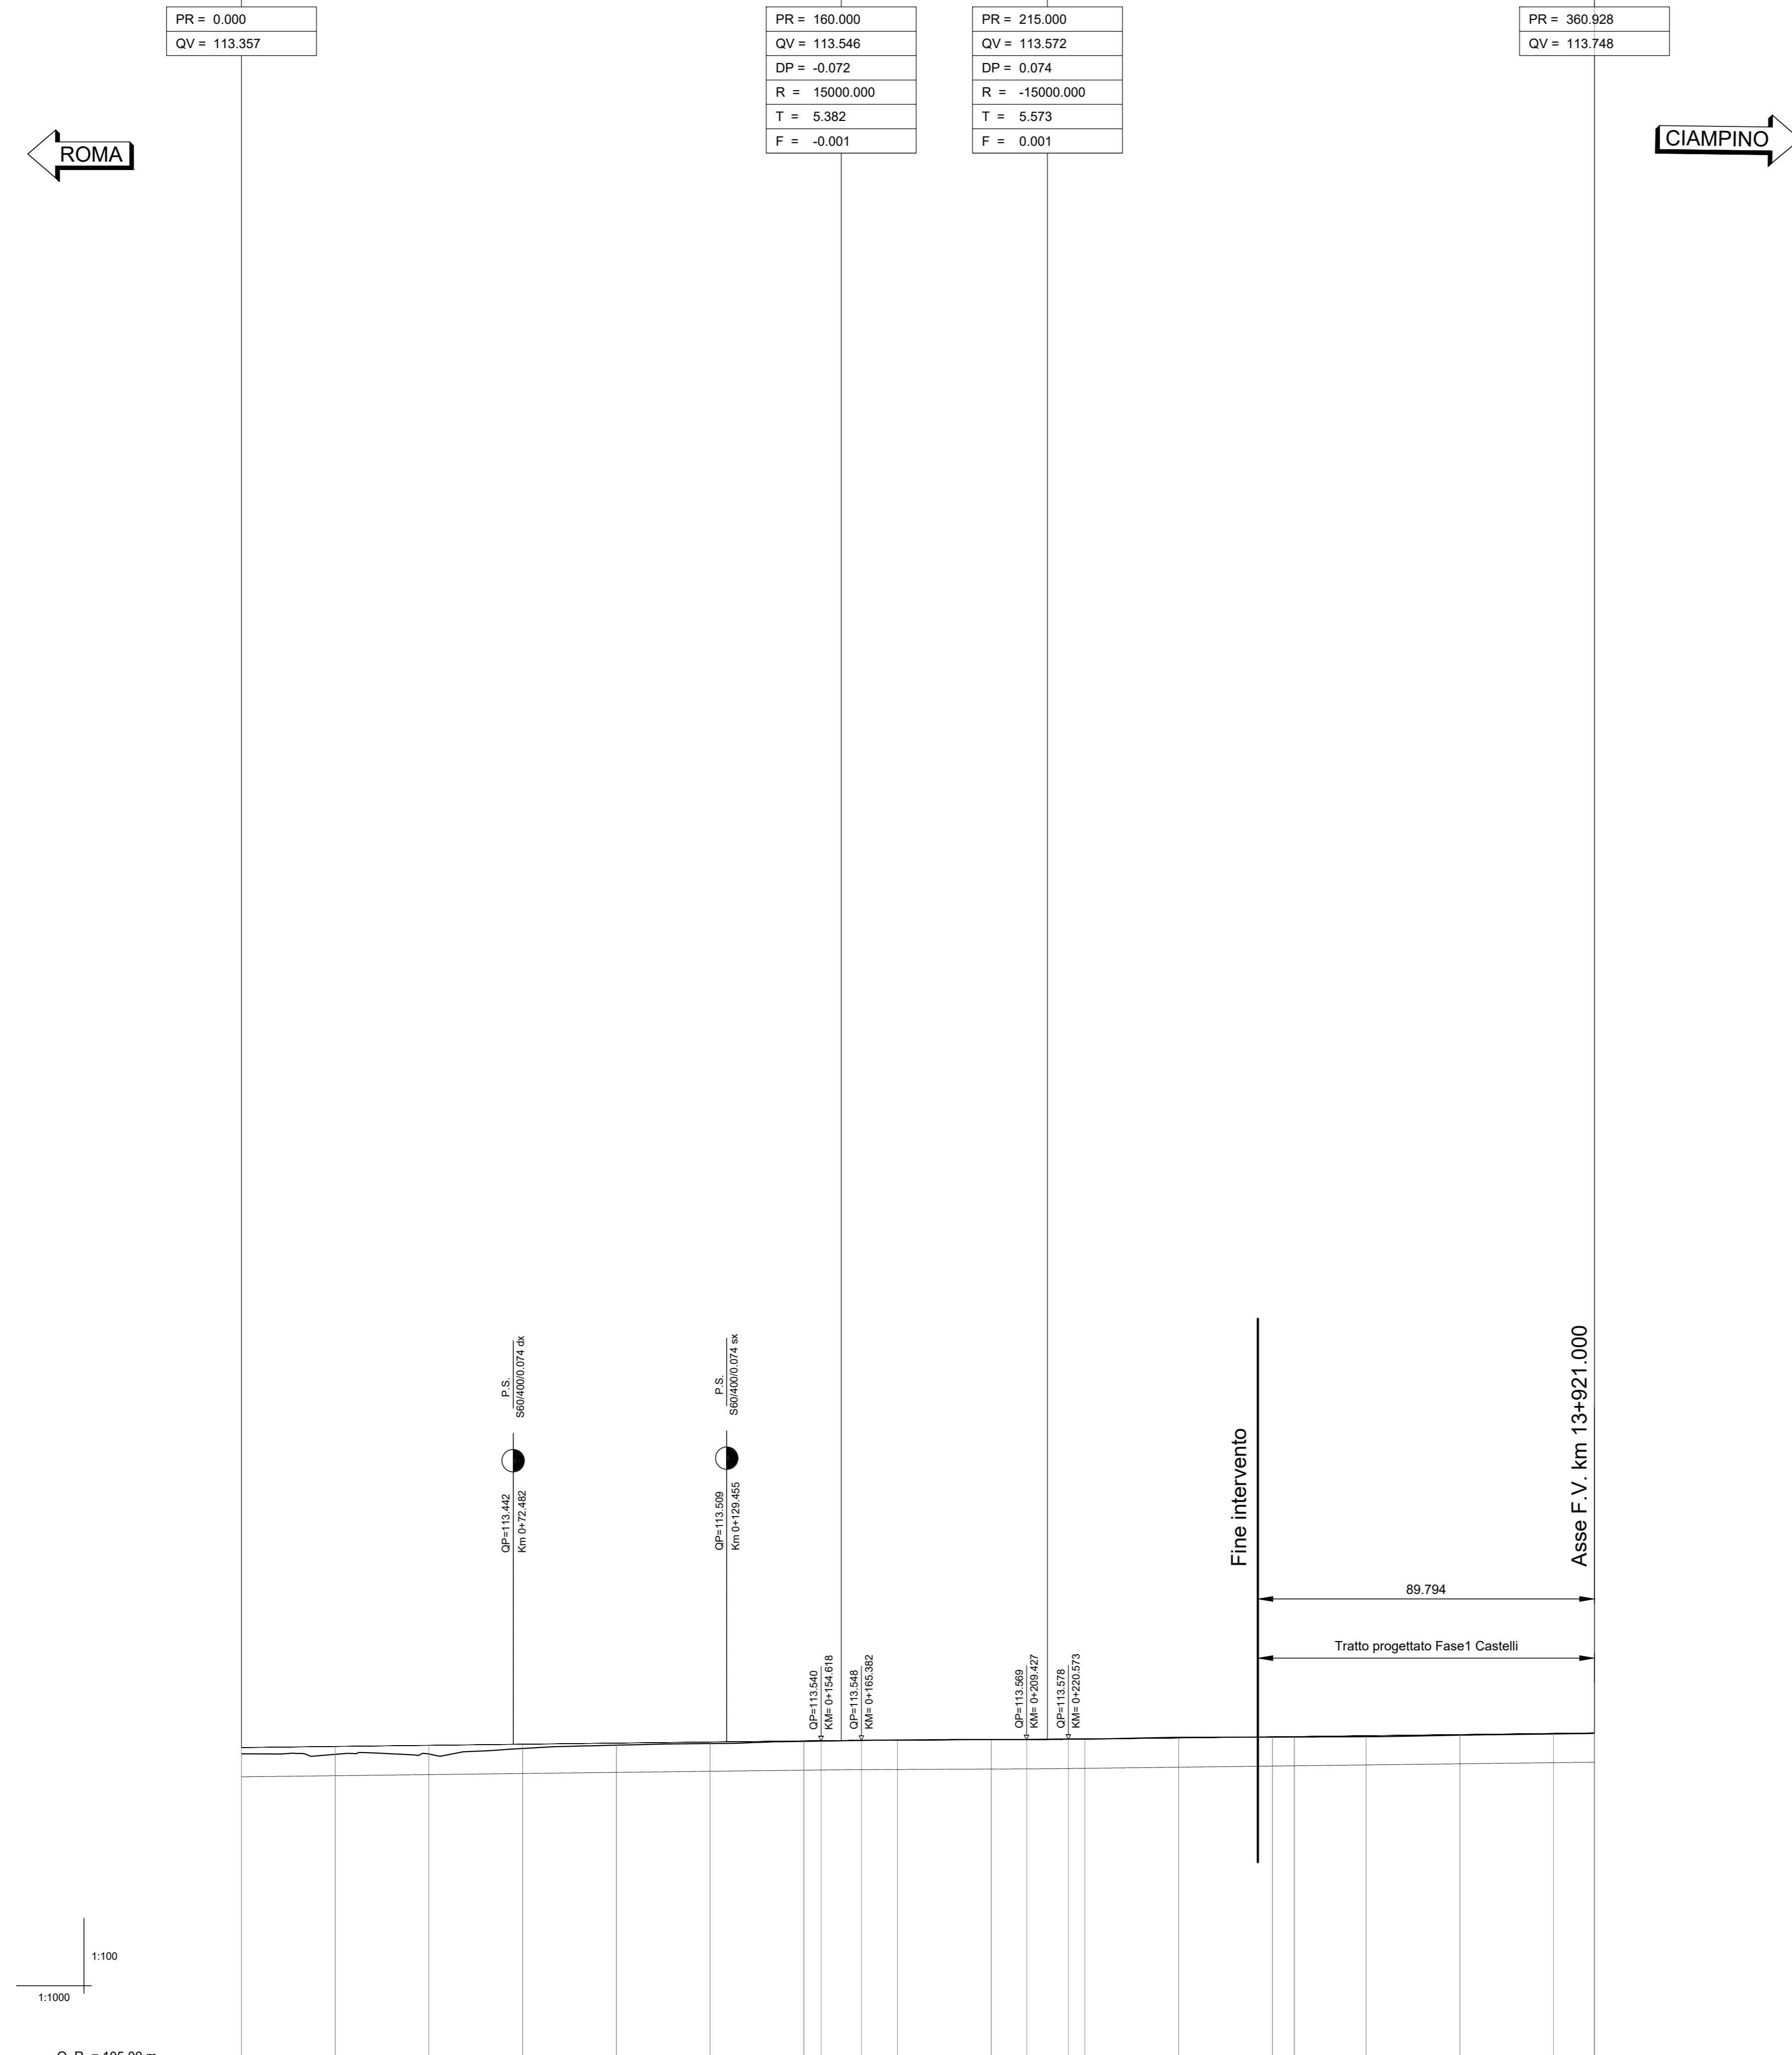

NUMERO SEZIONE																
QUOTE PROGETTO	113.337	113.337	113.416	113.446	113.475	113.505	113.534	113.563	113.593	113.622	113.651	113.680	113.709	113.738	113.767	113.797
QUOTE TERRENO	113.179	113.307	113.416	113.446	113.475	113.505	113.534	113.563	113.593	113.622	113.651	113.680	113.709	113.738	113.767	113.797
ETTOMETRICHE	0.00		100.00		200.00		300.00		400.00		500.00		600.00		700.00	800.00
DIST. PARZIALI	25.00	25.00	25.00	25.00	25.00	25.00	25.00	25.00	25.00	25.00	5.87	19.13	25.00	10.93	400.00	
PROGRESSIVE	0.00	25.00	50.00	75.00	100.00	125.00	150.00	175.00	200.00	225.00	250.00	275.00	300.00	325.00	350.00	375.00
ANDAMENTO PLANIMETRICO	<p>Tipologia: INTERSEZIONE</p> <p>Tracce: P=120/200/0100, P=120/200/0100, R=475.00, R=120/200/0100, R=120/200/0100, R=6000.00, L=45.22, R=6000.00, L=28.87</p>															
SOPRAELEVAZIONE	<p>TP 0, TP 30, TP 50, TP 100, TP 150, TP 200, TP 250</p>															
VELOCITA'	60km/h															

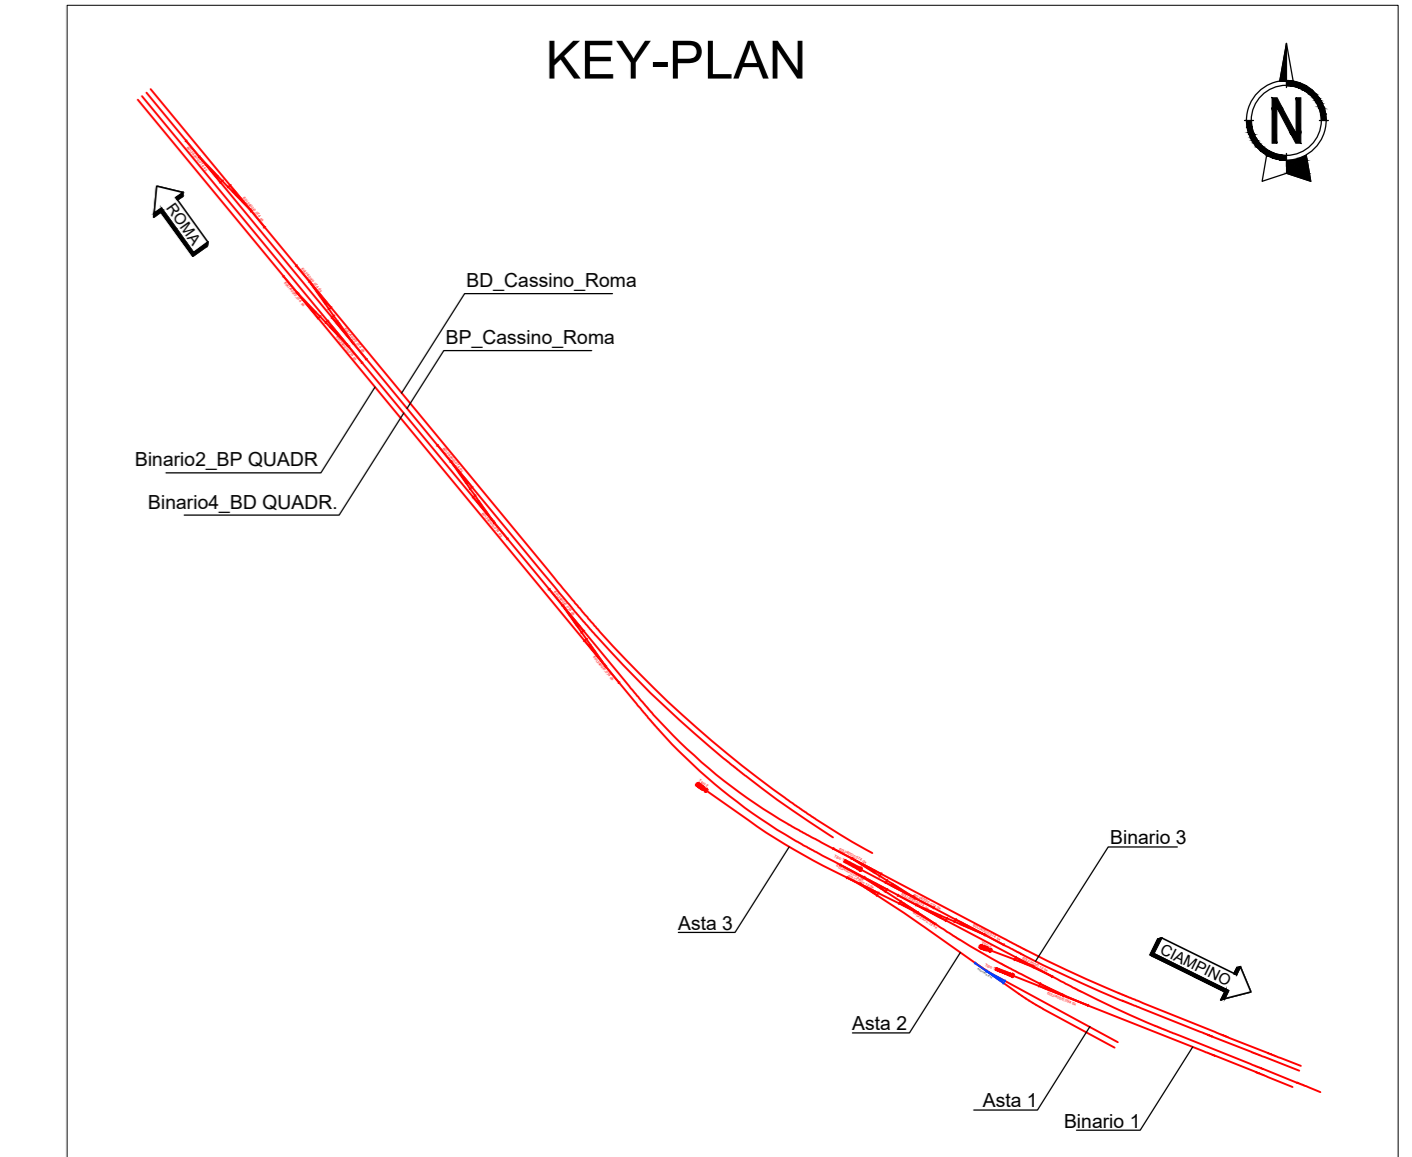

COMMITTENTE:

PROGETTAZIONE:

CUP 13H960000000011

U.O. COORDINAMENTO NO CAPTIVE E INGEGNERIA DI SISTEMA

PROGETTO DI FATTIBILITA' TECNICO-ECONOMICA

QUADRUPPLICAMENTO CIAMPINO-CAPANNELLE E PRG CIAMPINO 2^a FASE LATO ROMA

PRG

INFRASTRUTTURA FERROVIARIA
PROFILO LONGITUDINALI
Profilo longitudinale BINARIO 3

SCALA: 1:1000/100

COMMESSA	LOTTO	FASE	ENTE	TIPO DOC.	OPERA/DISCIPLINA	PROGR.	REV.
NR45	21	R	10	F7	IF0001	005	A

Rev.	Descrizione	Redatto	Data	Verificato	Data	Approvato	Data	Autorizzato	Data
A	Elaborazione esecutiva	CON. Interg.	Feb 2021	[Signature]	Feb 2021	[Signature]	Feb 2021	L. Bernarelli	Feb 2021

File: NR4521R10F7F0001005A.DWG