
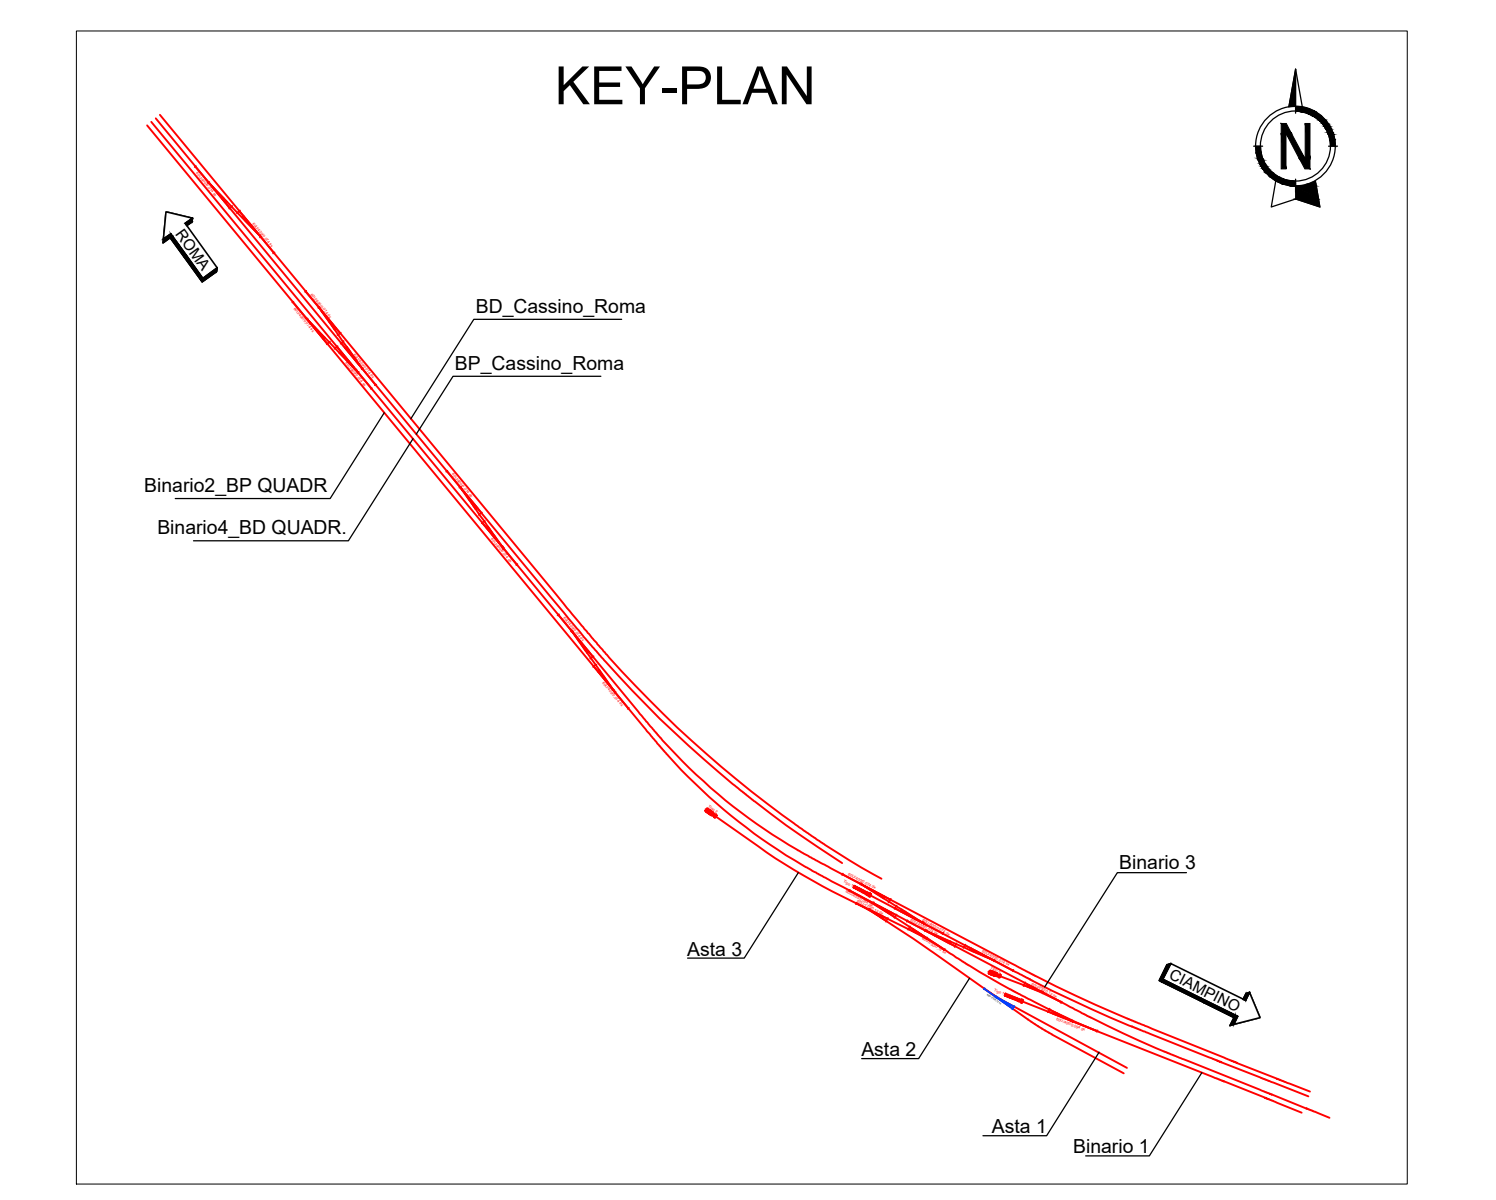


Profilo longitudinale Binario 4 (BD Quadruplicamento)

Provincia	ROMA																				
Comune	CIAMPINO																				
Linea	L =	267.377	167.628	260.253	159.742	100.254	77.519	89.830													
Livellate	DGL =	2.750	4.032	4.032	0.189	0.087	0.085	0.108													
Prog. Livellate	p =	10.319	9.927	16.112	1.183	0.868	1.097	1.207													

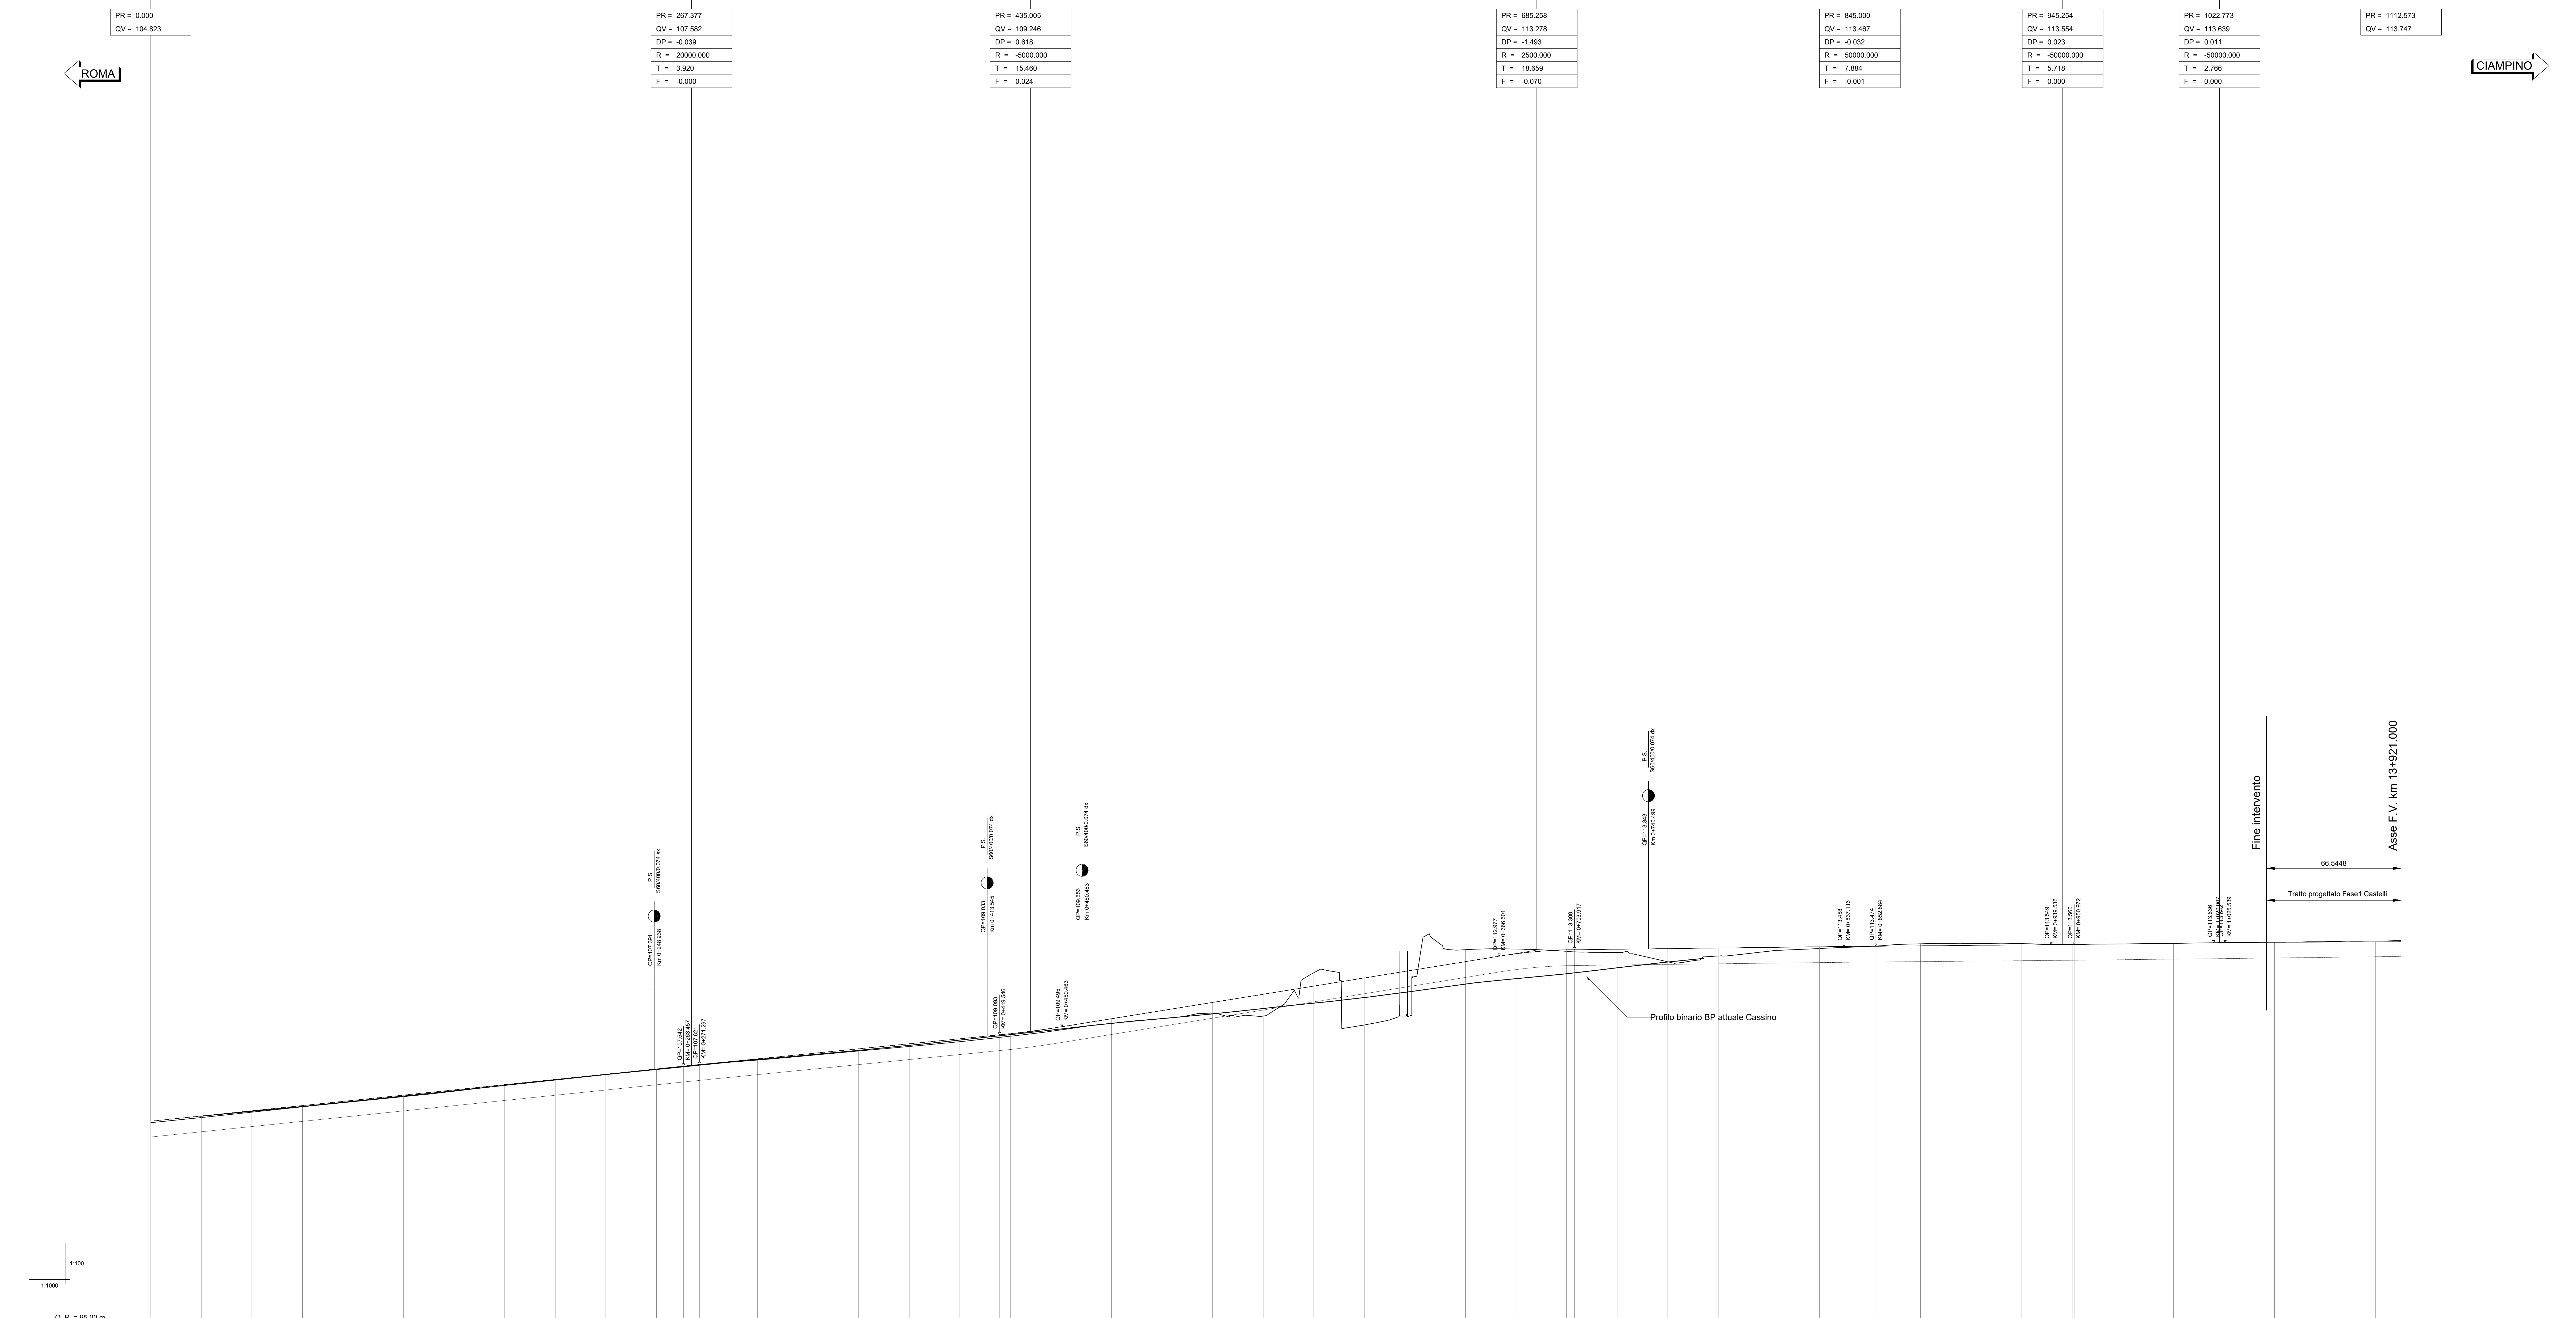

NUMERO SEZIONE	0+00	0+25	0+50	0+75	1+00	1+25	1+50	1+75	2+00	266+25	266+50	266+75
----------------	------	------	-------	-------	--------	--------	