



STRALCIO PLANIMETRICO

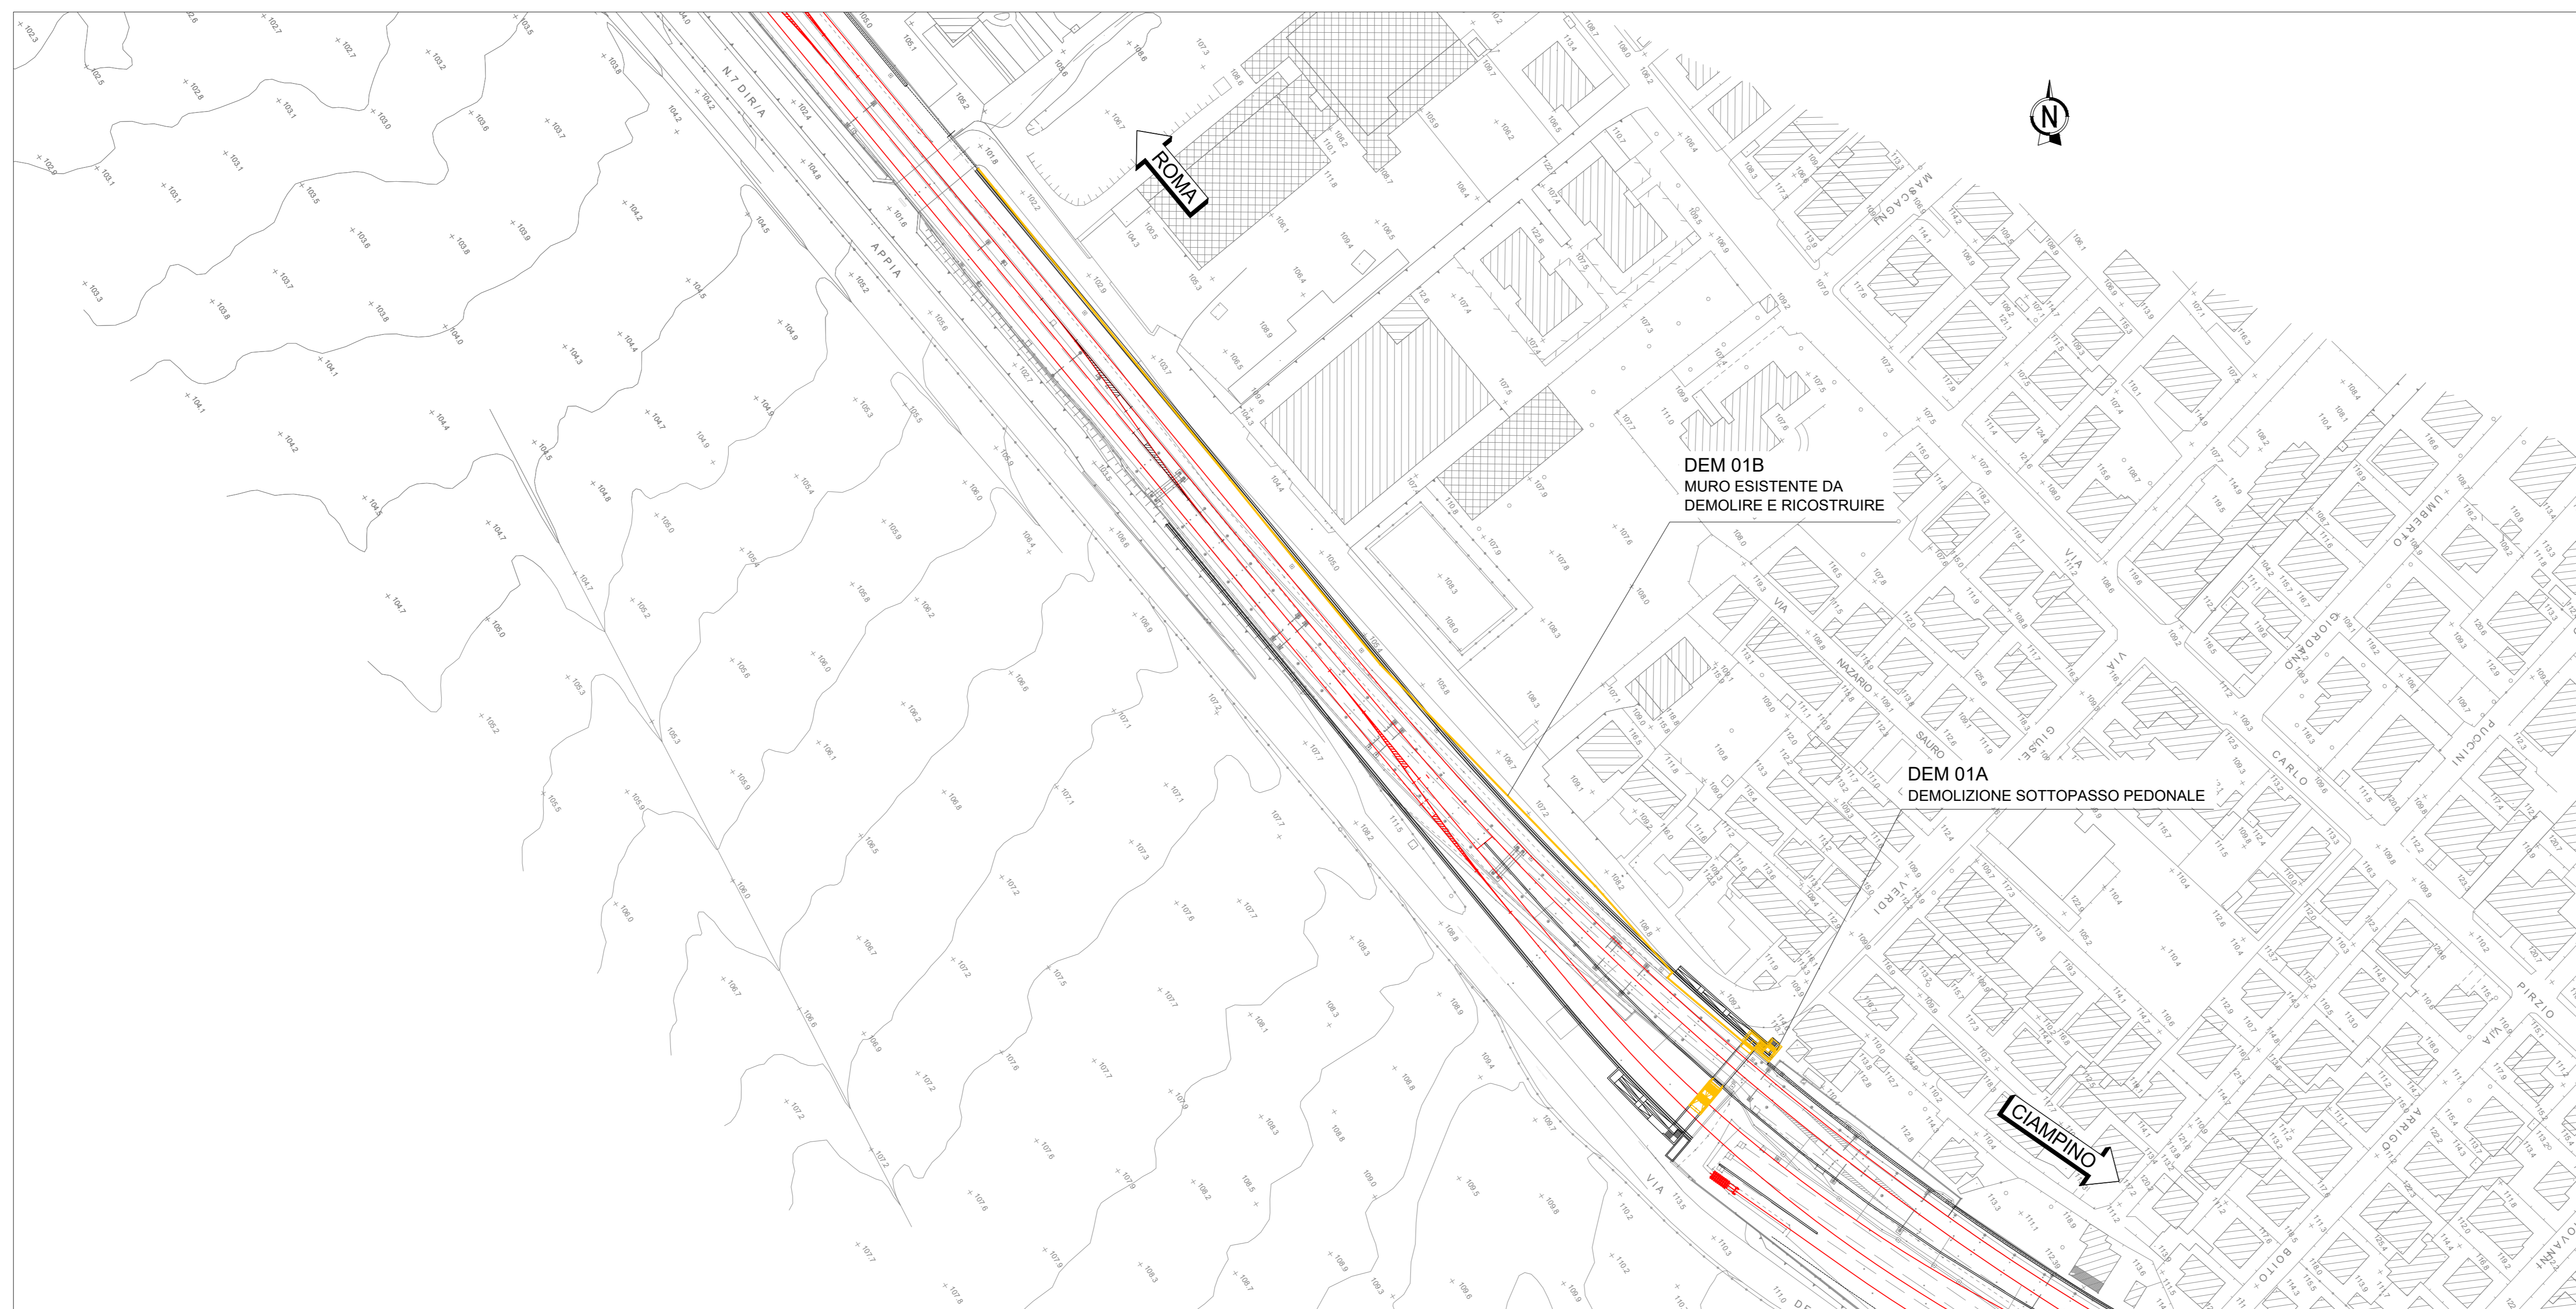

DEMOLIZIONI											
COD 1	COD 2	COD 3	CODICE	PROGR.	TIPOLOGIA DEMOLIZIONE	LUNGHEZZA	AREA	ALTEZZA	VOLUME	VOLUME TOMB.	NOTE
						m	m ²	m	m ³		
DEM	1	A	DEM-1A	04617	SOTTOPASSO PEDONALE		145	2,3	333,5		
DEM	1	B	DEM-1B	04290-04624	MURO	336	145	2,5	336		

STRALCIO ORTOFOTO

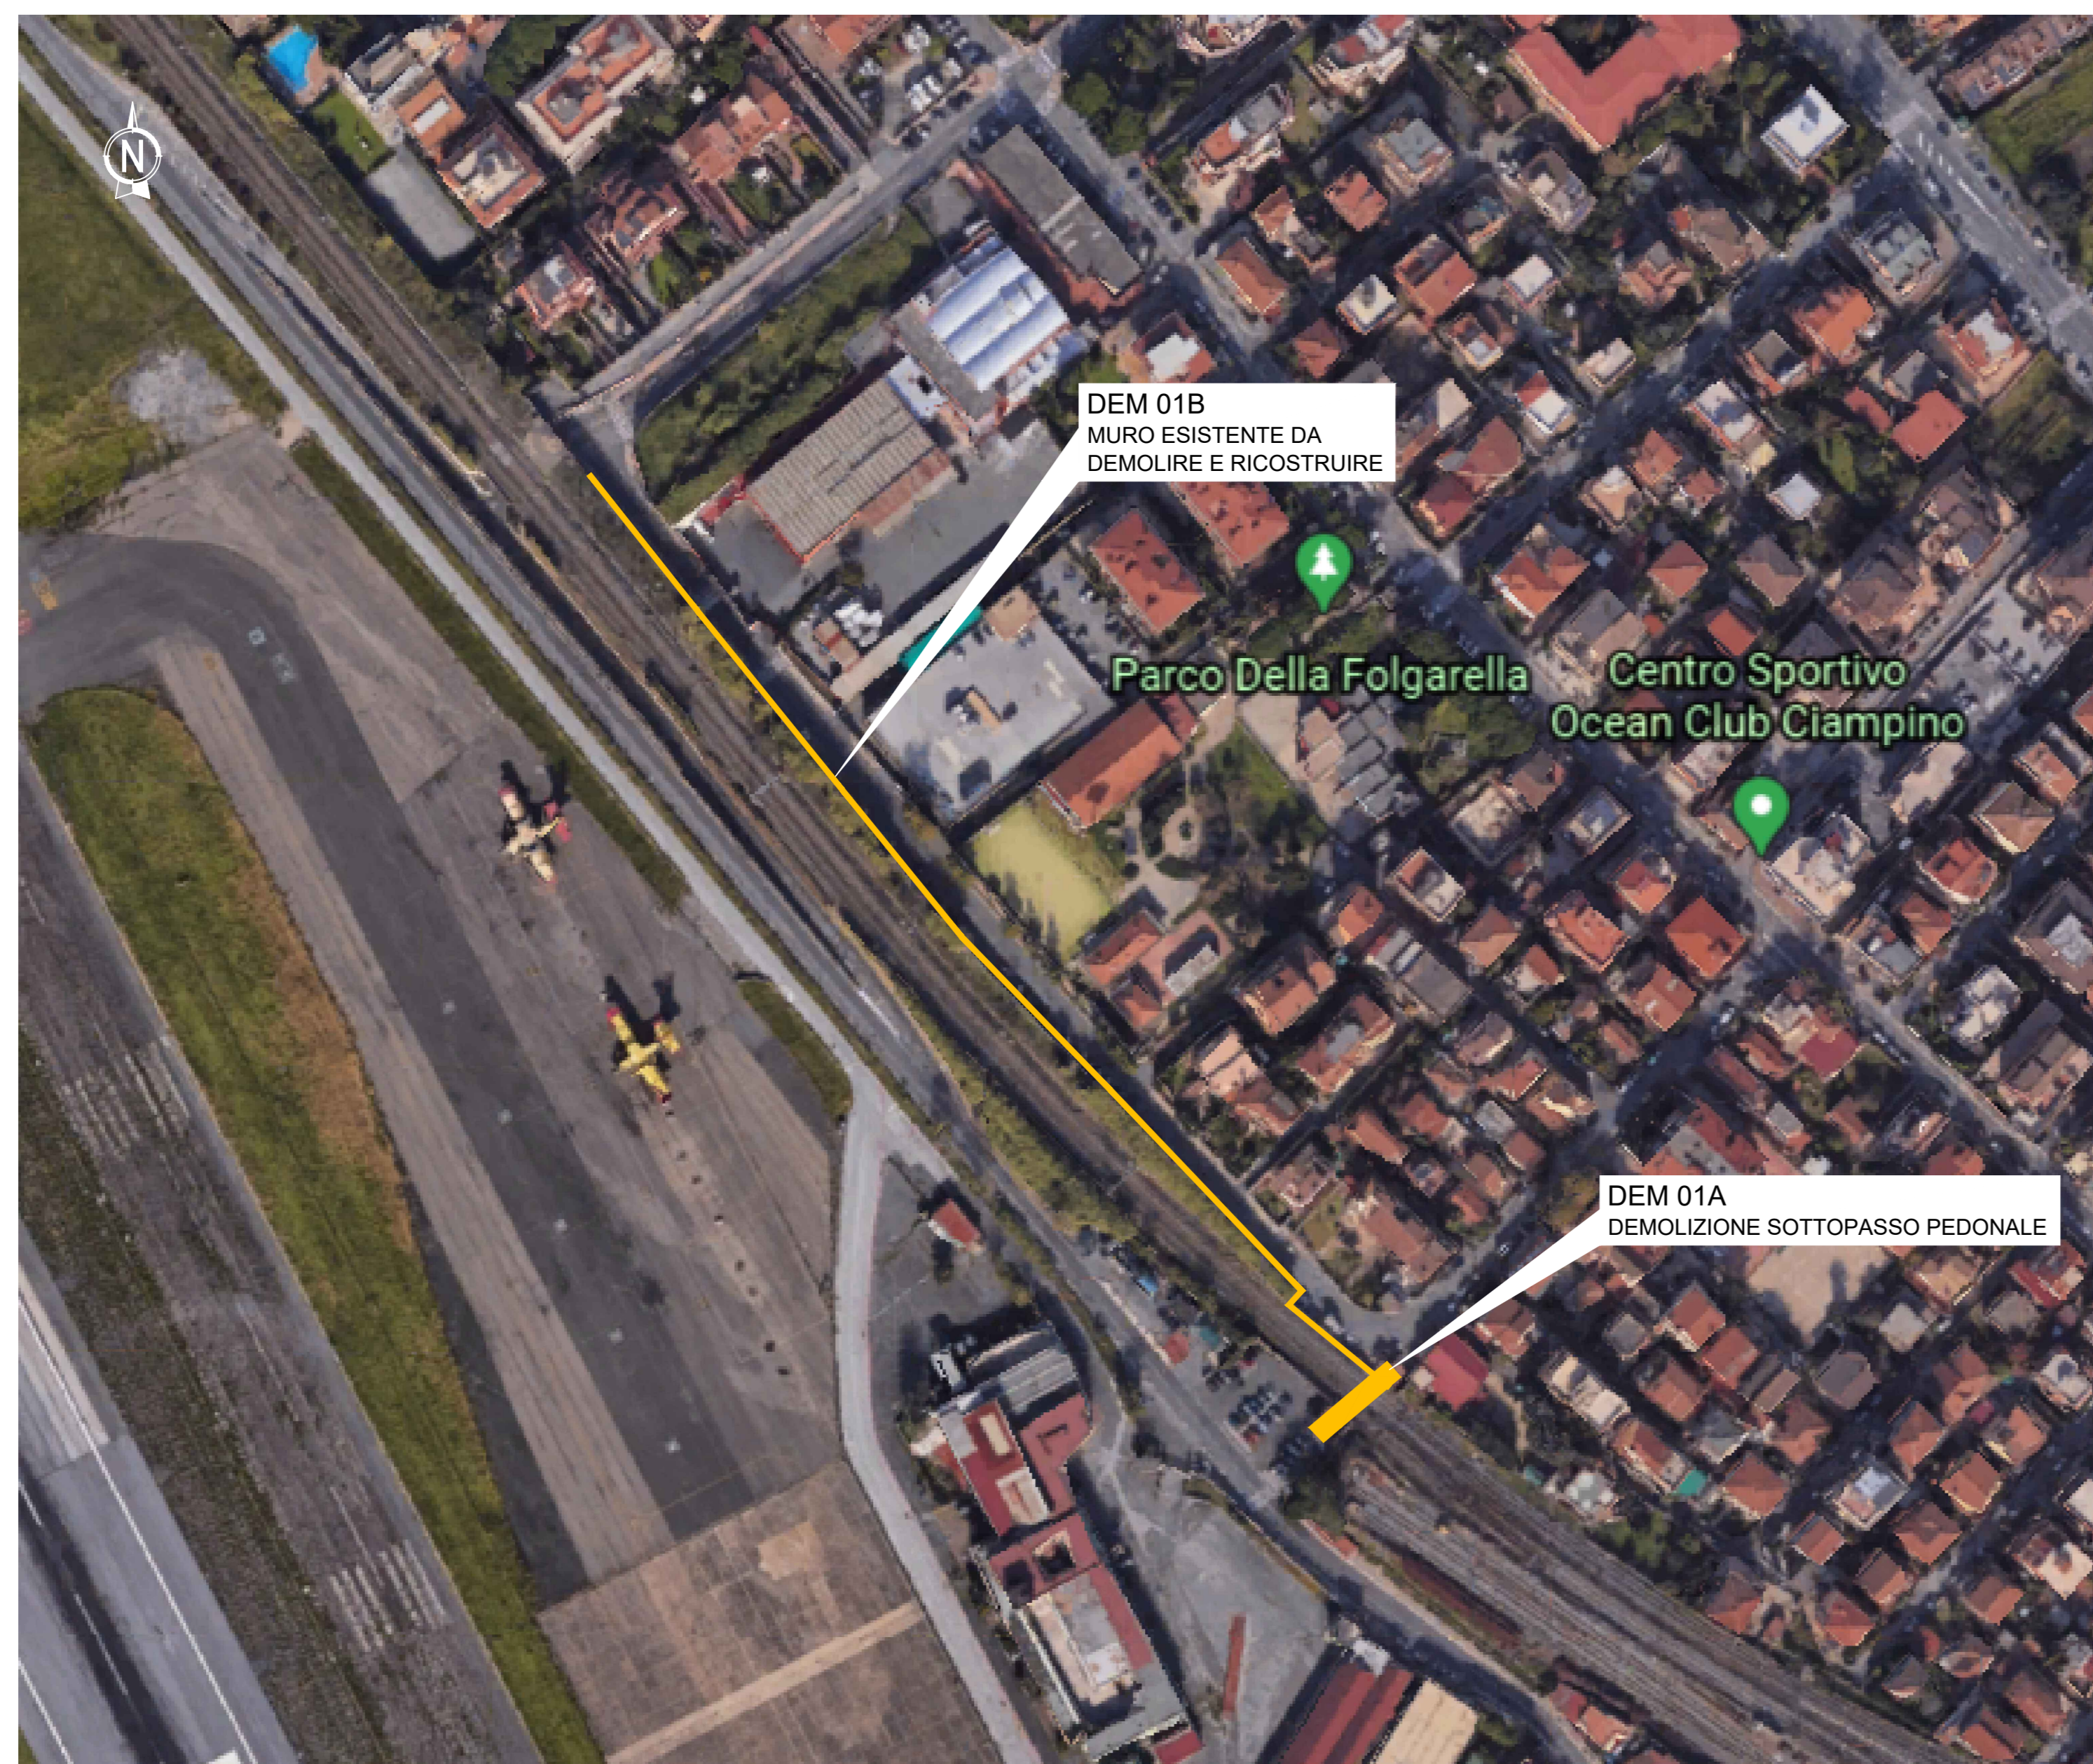

SOTTOPASSO PEDONALE DA DEMOLIRE



MURO DA DEMOLIRE



COMMITTENTE: 

PROGETTAZIONE: 

CLUP 131496000000011

U.O. INFRASTRUTTURE CENTRO

PROGETTO DI FATTIBILITA' TECNICO-ECONOMICA

QUADRUPPLICAMENTO CIAMPINO-CAPANNELLE E PRG CIAMPINO 2^a FASE LATO ROMA

PRG

DEMOLIZIONI
Planimetria di progetto demolizioni

SCALA: 1:1000

COMMESSA LOTTO FASE ENTE TIPO DOC. OPERA/DISCIPLINA PROGR. REV.

NR45 21 R 29 P7 1F0000 001 A

Rev.	Descrizione	Redatto	Data	Verificato	Data	Approvato	Data	Autorizzato Data
A	Emissione esecutiva	C.M. 19/9/20	Feb 2021	E. 20/2/2021	Feb 2021	1. P. 2021	Feb 2021	E. 20/2/2021

File: NR4521R29P7F000001A