


ANTE OPERAM

Scala 1:500

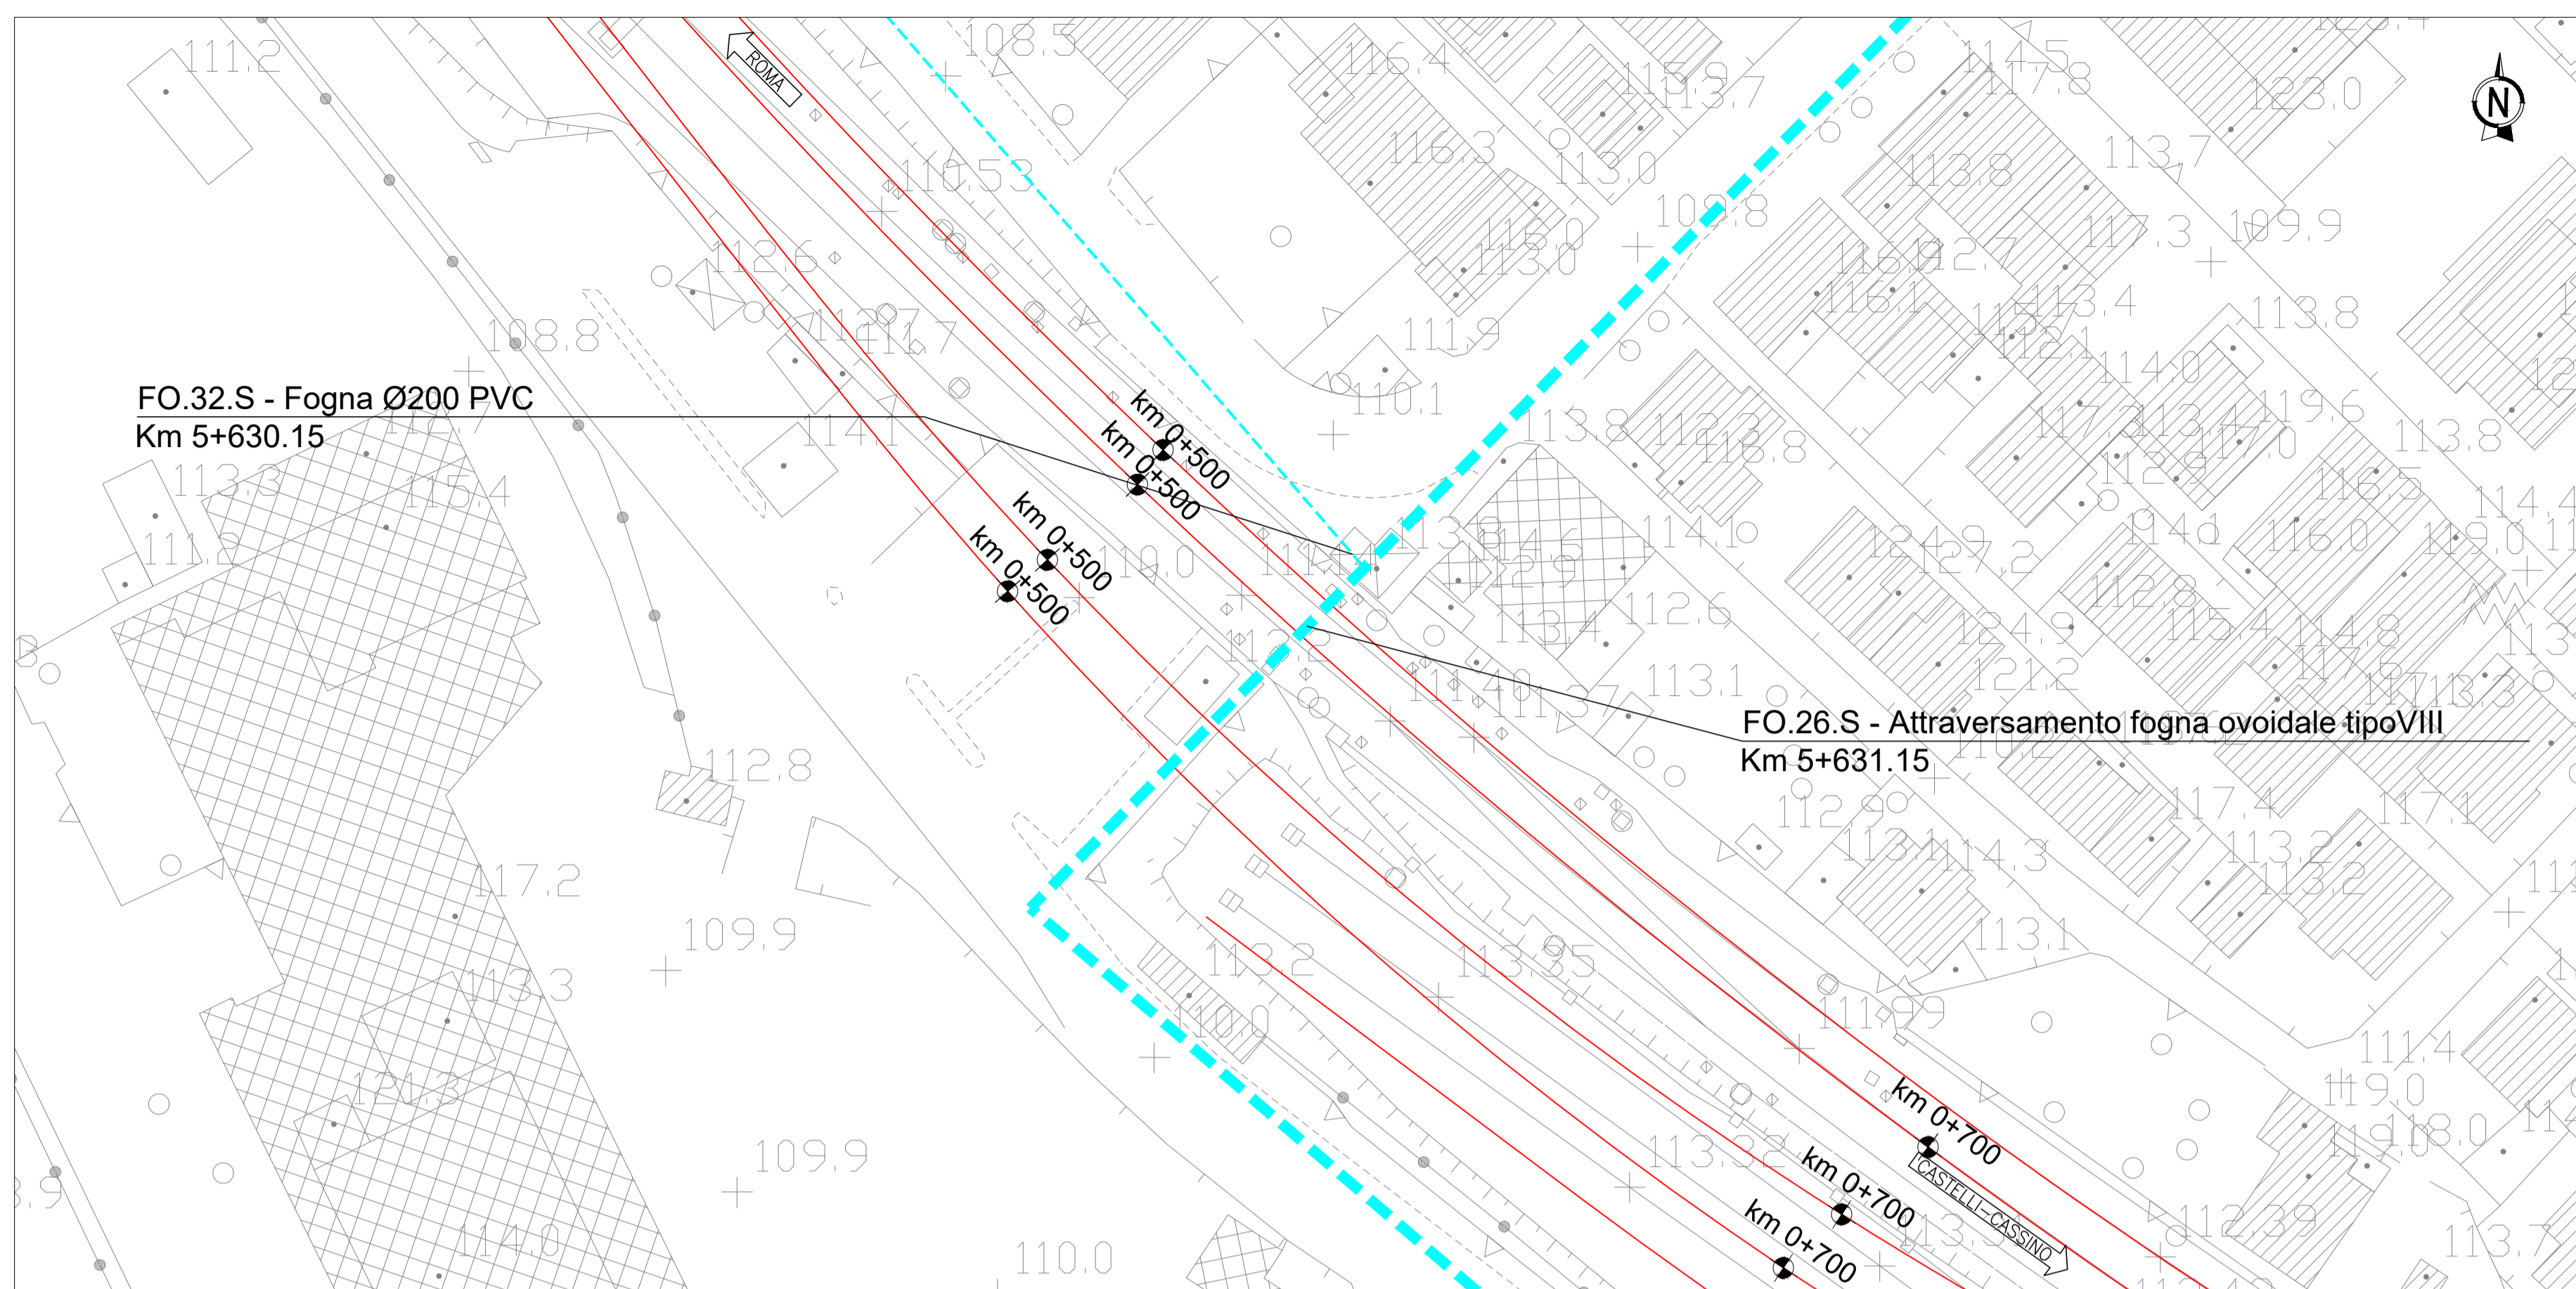


LEGENDA

- Collettore fognario esistente
- Collettore fognario per risoluzione interferenza
- Collettore fognario esistente dismesso

POST OPERAM

Scala 1:500

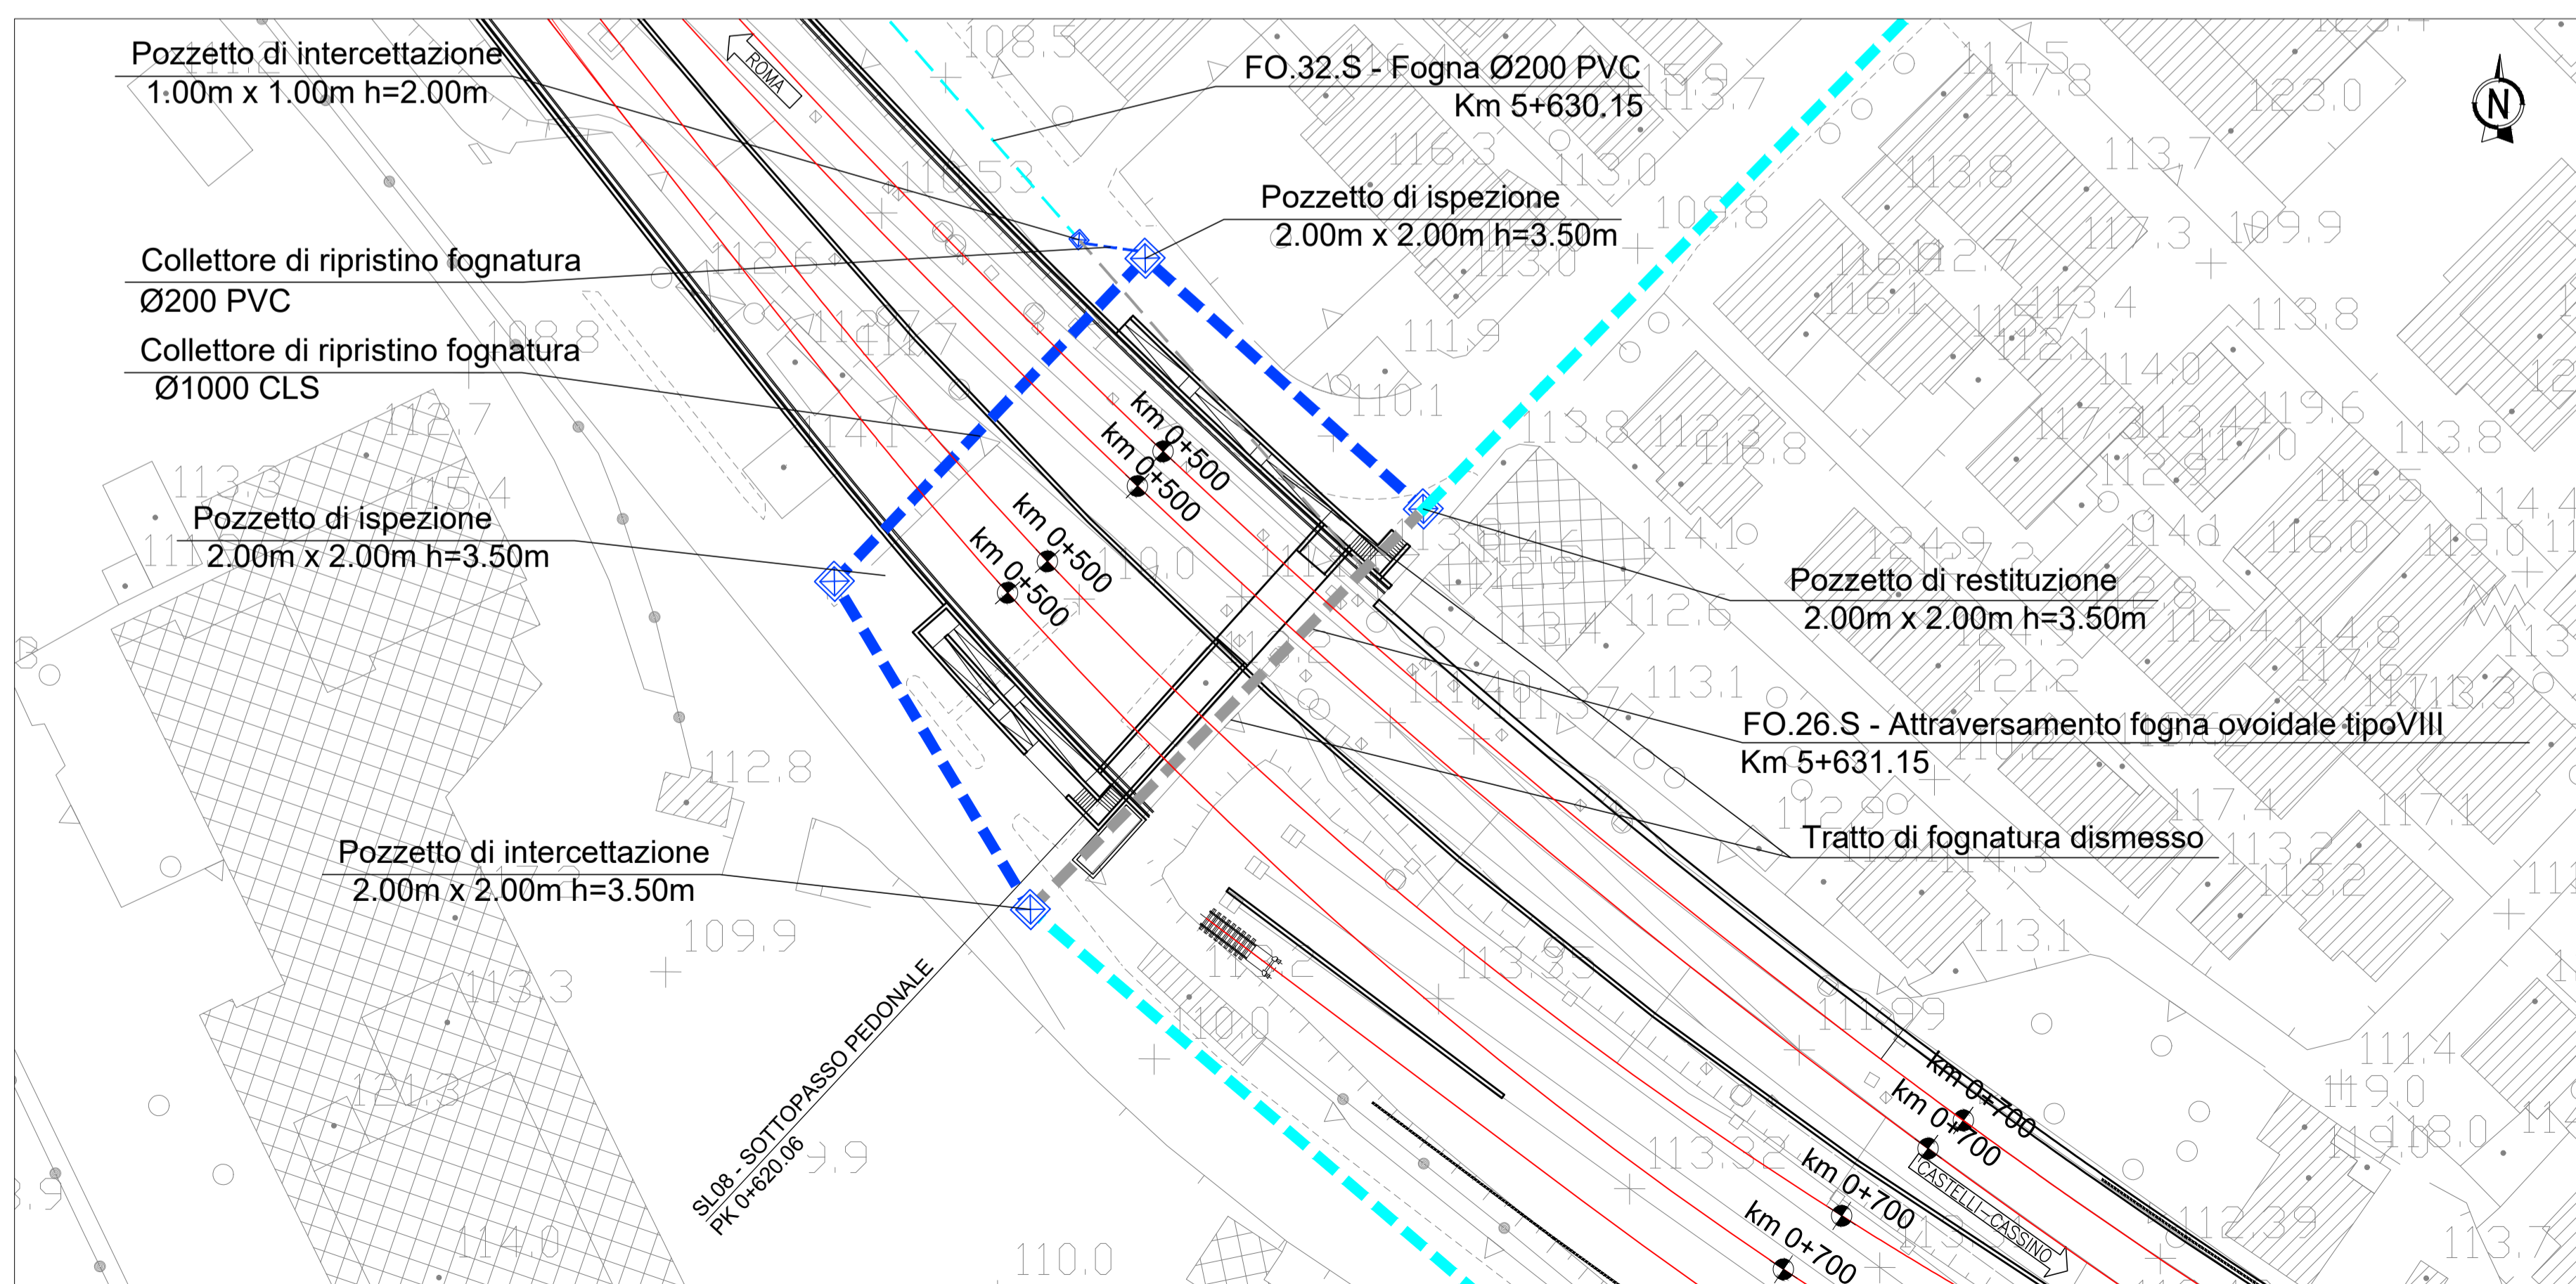

COMMITTENTE:

 RETE FERROVIARIA ITALIANA
 GRUPPO FERROVIE DELLO STATO ITALIANE

PROGETTAZIONE:

 GRUPPO FERROVIE DELLO STATO ITALIANE

CUP I31H9600000011

U.O. INFRASTRUTTURE CENTRO
PROGETTO DI FATTIBILITA' TECNICO-ECONOMICA
QUADRUPPLICAMENTO CIAMPINO-CAPANNELLE E PRG CIAMPINO 2^A
FASE LATO ROMA
PRG

SOTTOSERVIZI
 Risoluzione interferenze - FOGNATURA SL08

SCALA:
 1:500

COMMESSA	LOTTO	FASE	ENTE	TIPO DOC.	OPERA/DISCIPLINA	PROGR.	REV.
NR45	21	R	29	P8	SI0000	001	A

Rev.	Descrizione	Redatto	Data	Verificato	Data	Approvato	Data	Autorizzato	Data
A	Emissione esecutiva	Cons. Integra	Feb 2021	F. L. [Signature]	Feb 2021	T. [Signature]	Feb 2021	[Signature]	Feb 2021

ITALFERR S.p.A.
 Infrastrutture Centro
 Direzione Subito di Roma
 Ordine degli Ingegneri della Provincia di Roma