


KEY PLAN

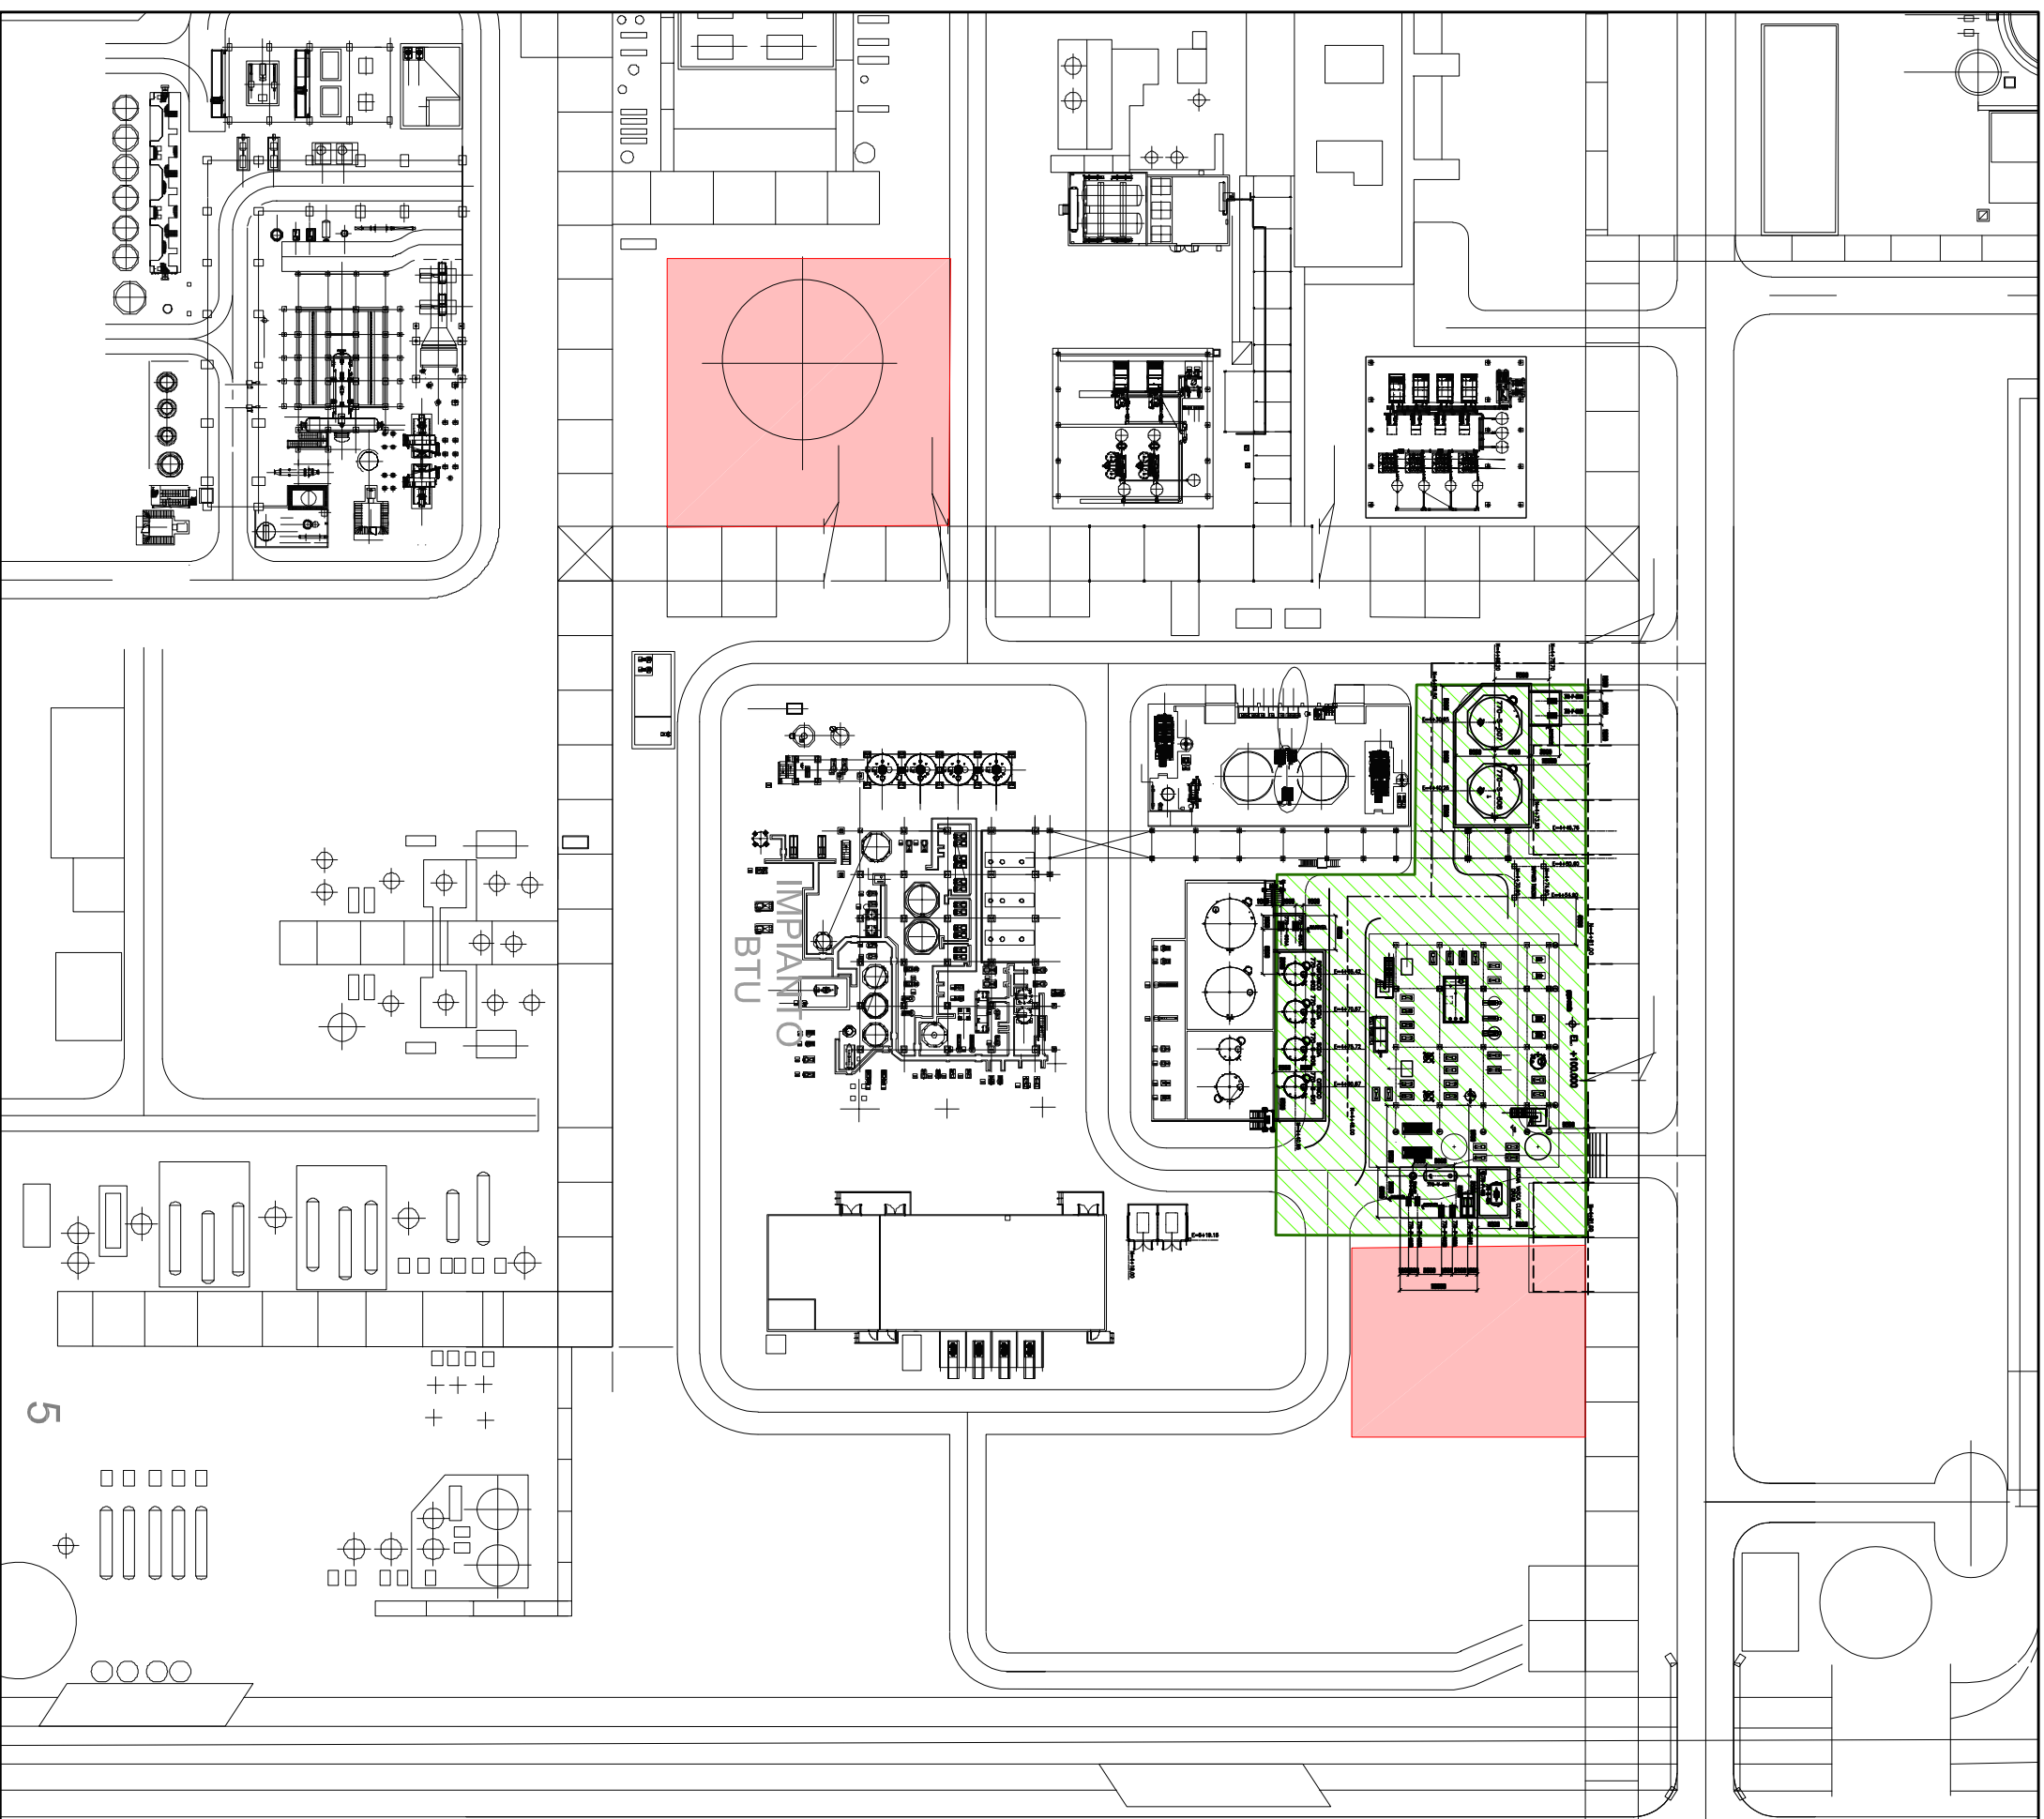

LEGENDA:

- Area package concentrazione acque gommose e Waste Water Treatment
- Area sezione potenziamento Degumming

REV.	DESCRIZIONE	REDAATTO	VERIFICATO	APPROVATO	DATA	CONTROLLO APPROVATO	RA.GE.
0	EMISSIONE	R.L.	F.P.	M.M.	22/10/2021		

Cliente:



Sito:

Raffineria di Gela S.p.A.
Stabilimento di Gela (CL)

Progetto:

Biojet e potenziamento sezione di Degumming



Oggetto:

Inquadramento dell'area oggetto d'interventi

OFFERTA N:	2020100032	SCALA:	1:1.000	TAVOLA N:	2
FILE N:	5790001816_315_A3.mxd				