


KEY PLAN

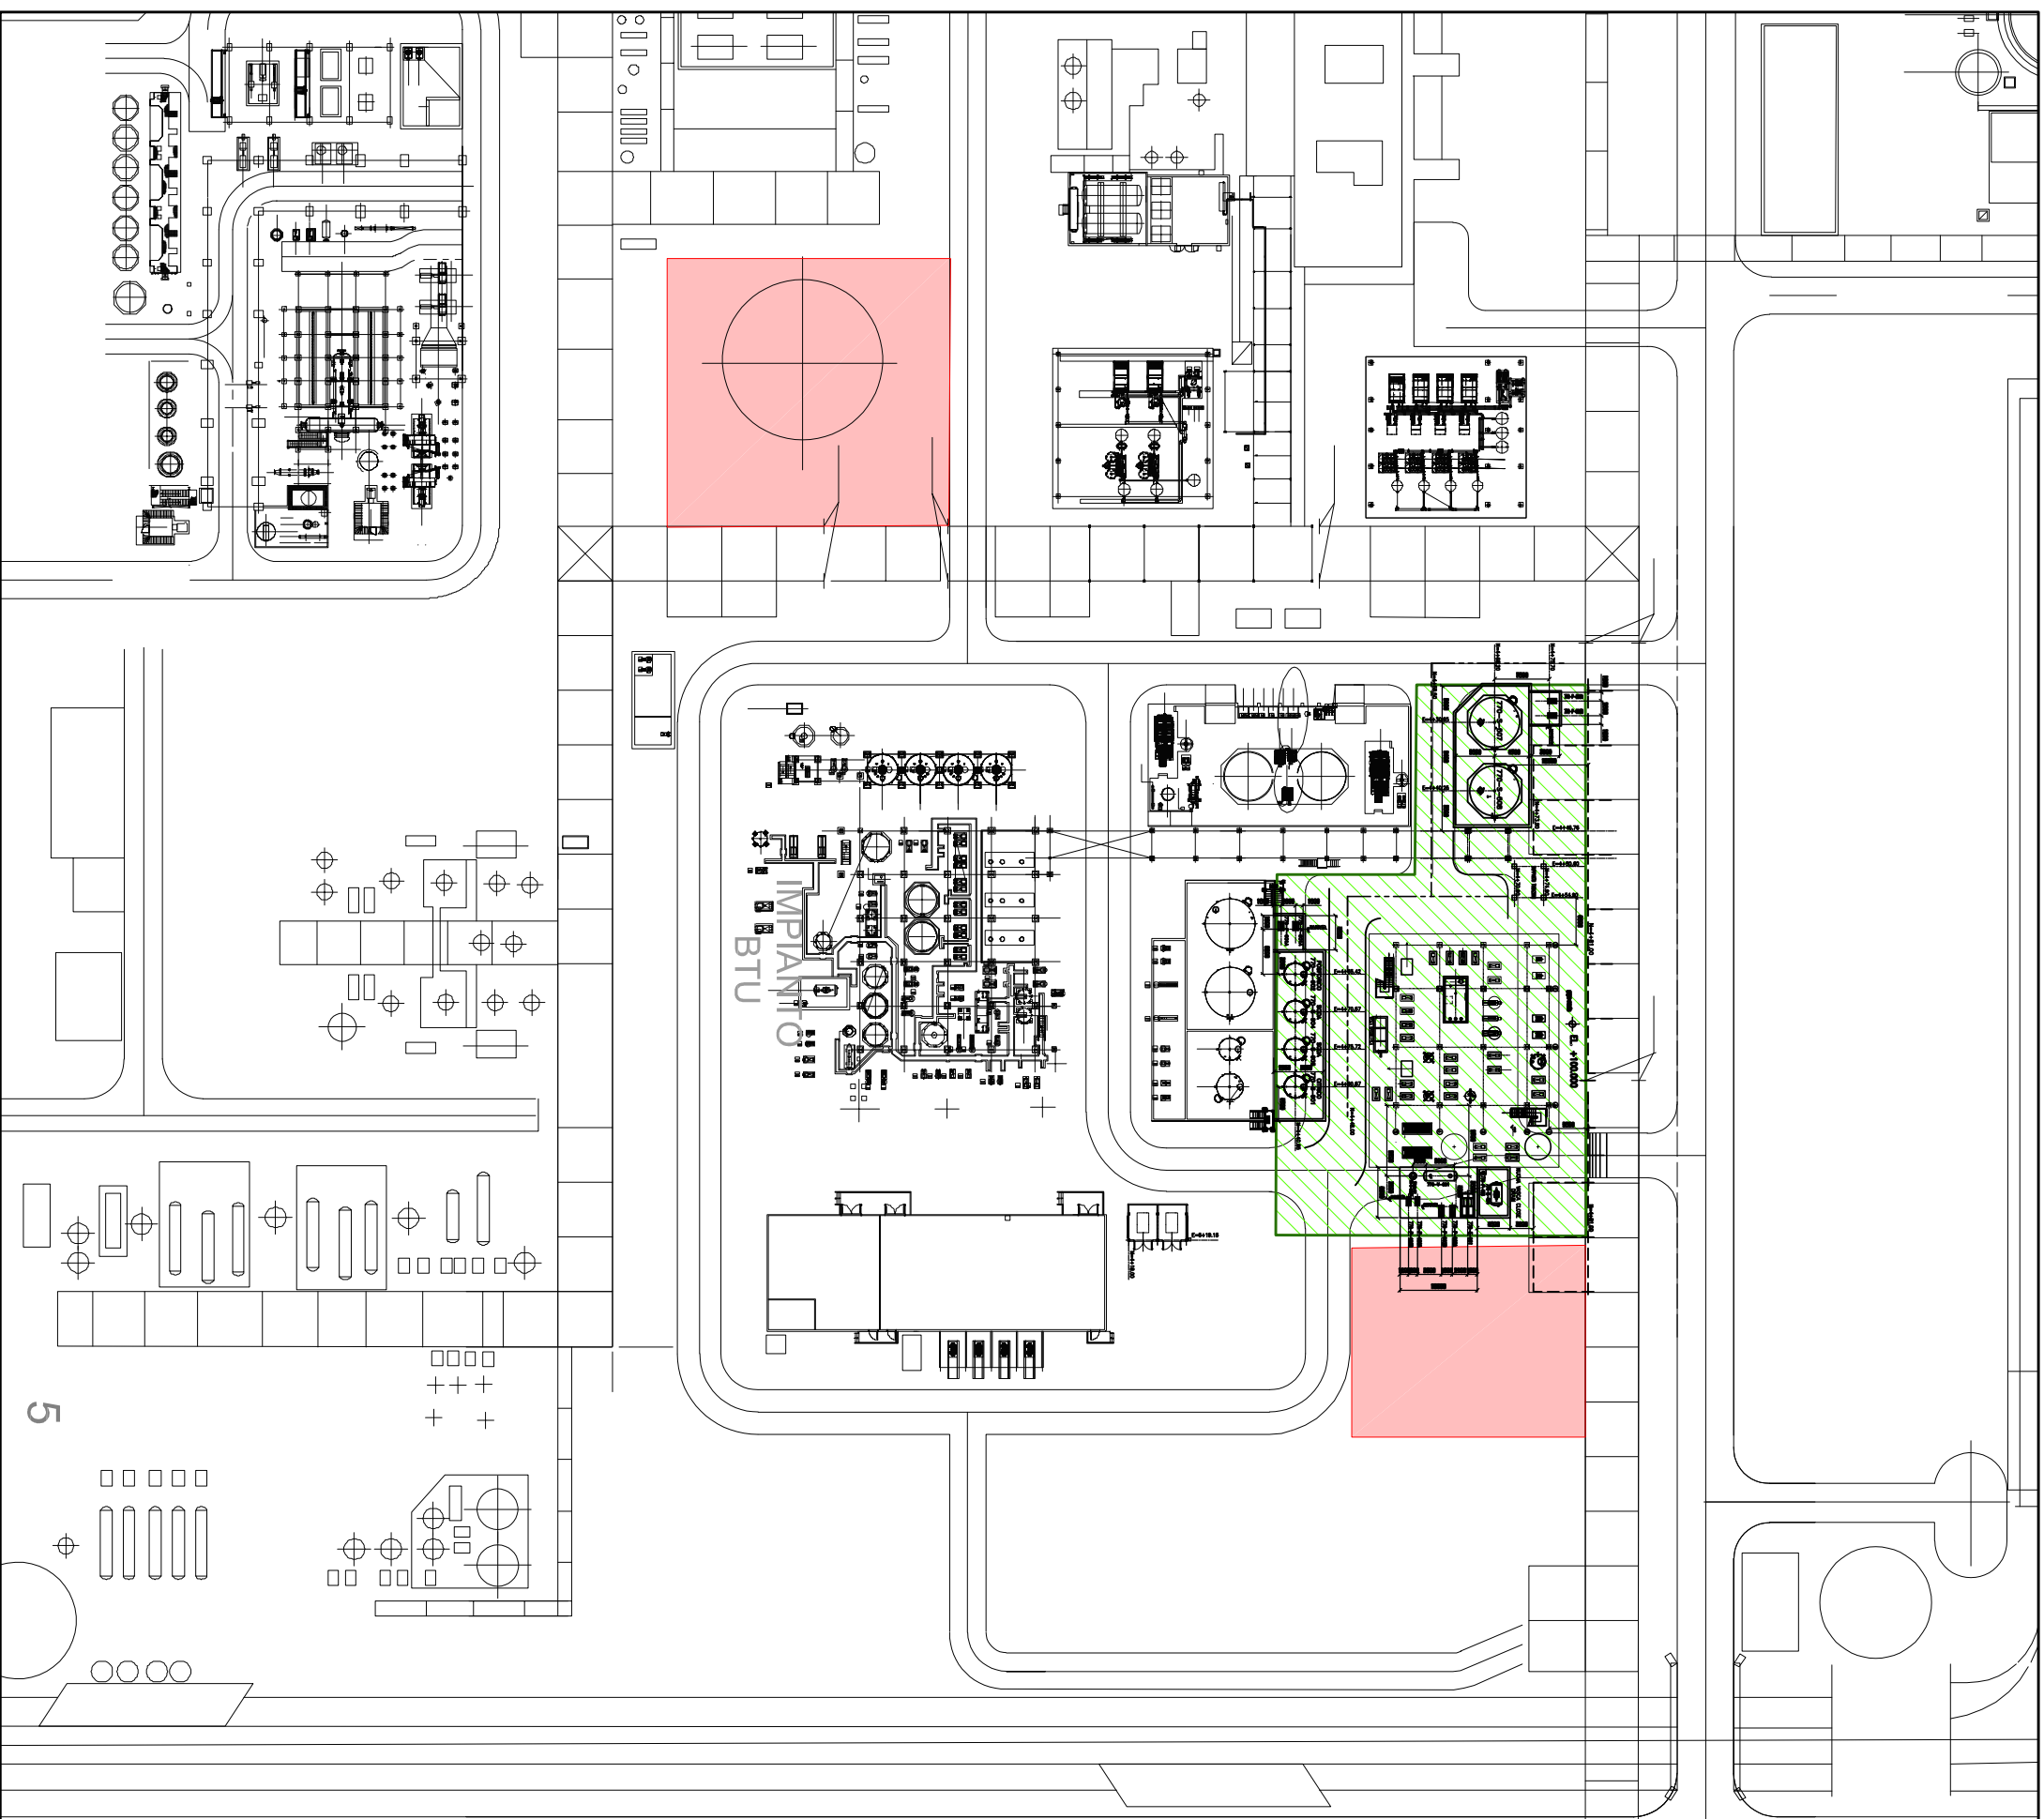

LEGENDA:

- Area package concentrazione acque gommose e Waste Water Treatment
- Area sezione potenziamento Degumming

REV.	DESCRIZIONE	REDAATTO	VERIFICATO	APPROVATO	DATA	CONTROLLO APPROVATO	RA.GE.
0	EMISSIONE	R.L.	F.P.	M.M.	22/10/2021		

Cliente:  **Raffineria di Gela S.p.A.**
Stabilimento di Gela (CL)

Progetto: **Biojet e potenziamento sezione di Degumming**

Oggetto: **Inquadramento dell'area oggetto d'interventi**

OFFERTA N.: 2020100032 SCALA: 1:1.000 TAVOLA N.: 2
FILE N.: 5790001816_315_A3.mxd

