
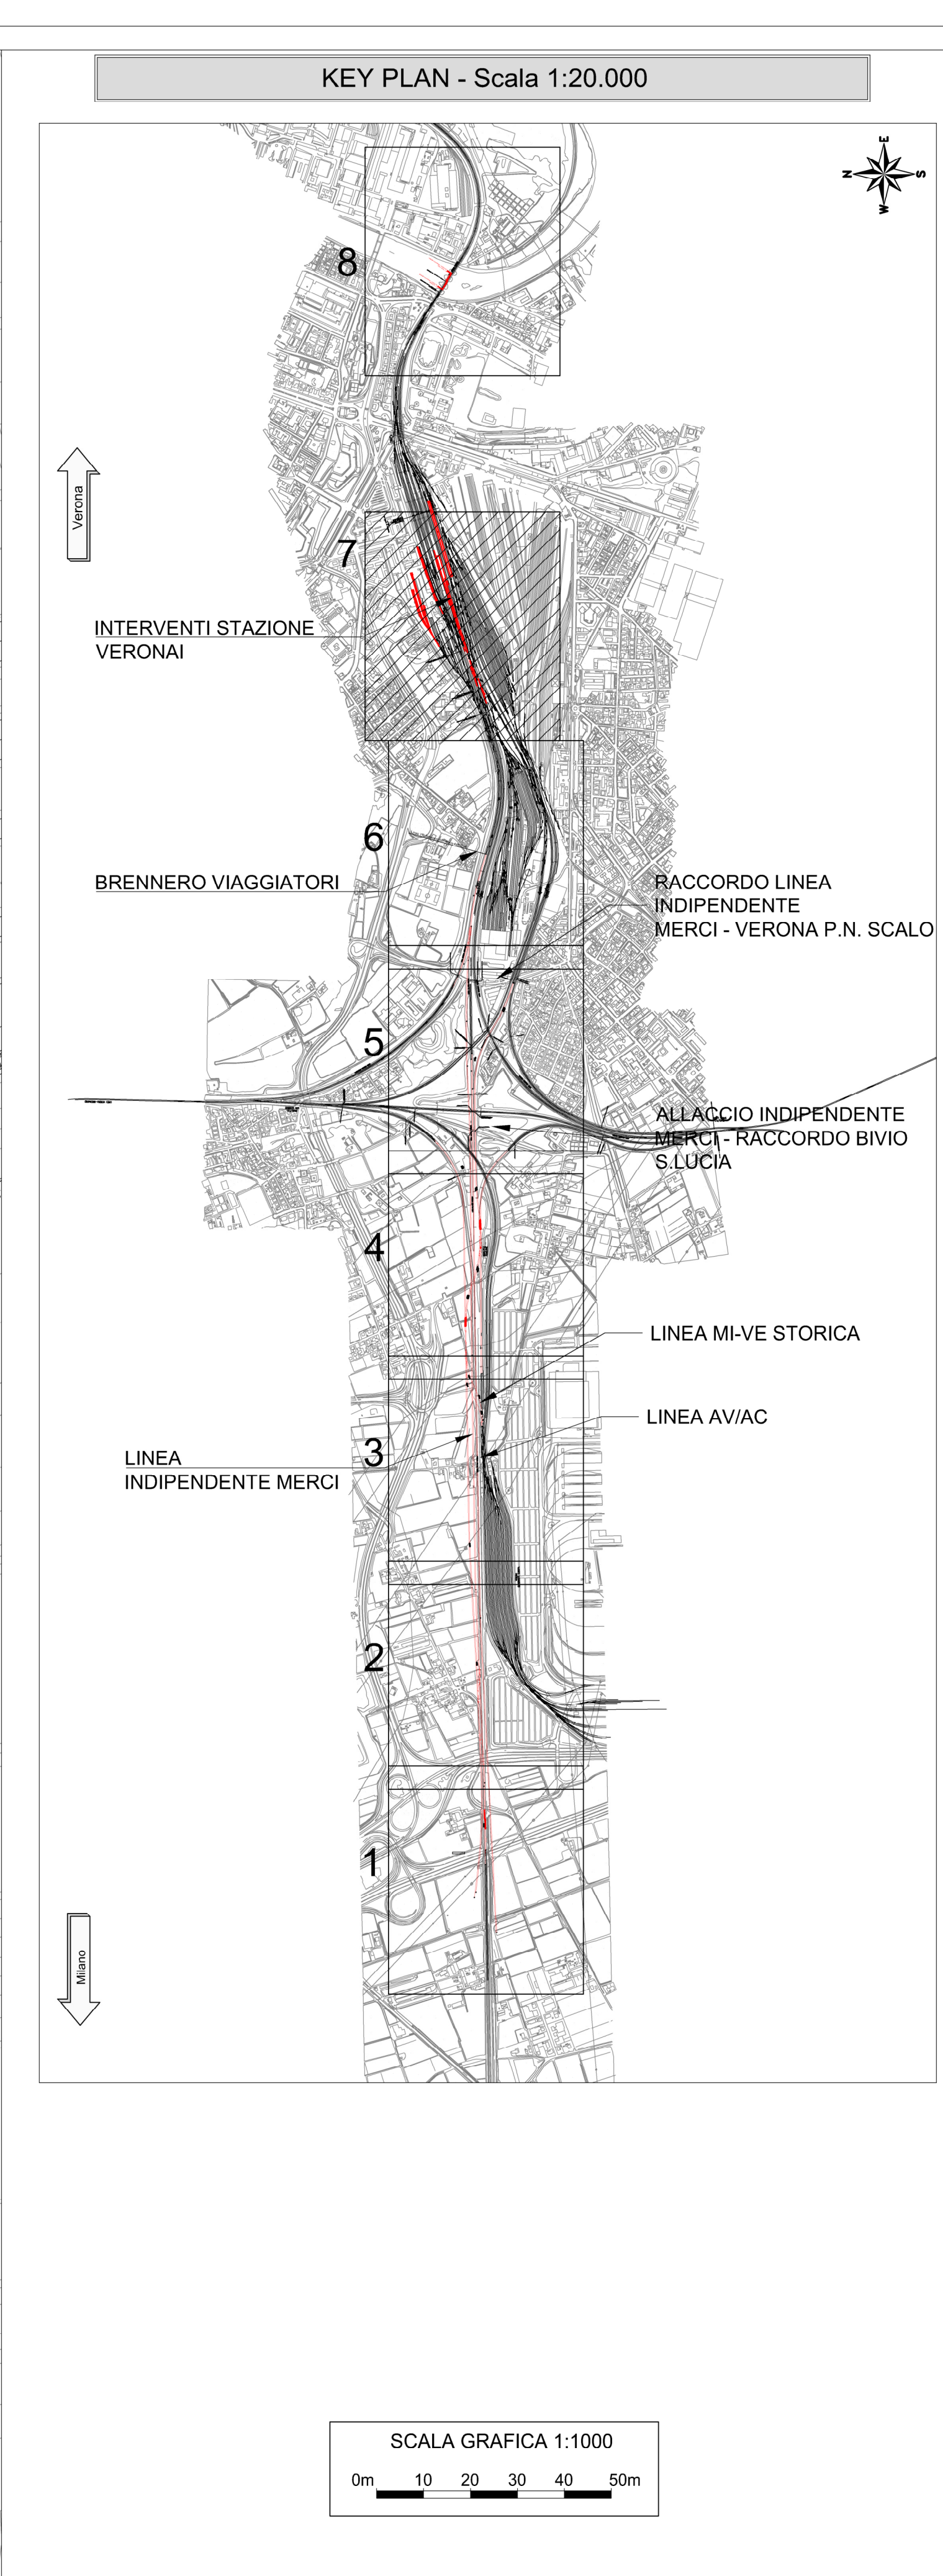


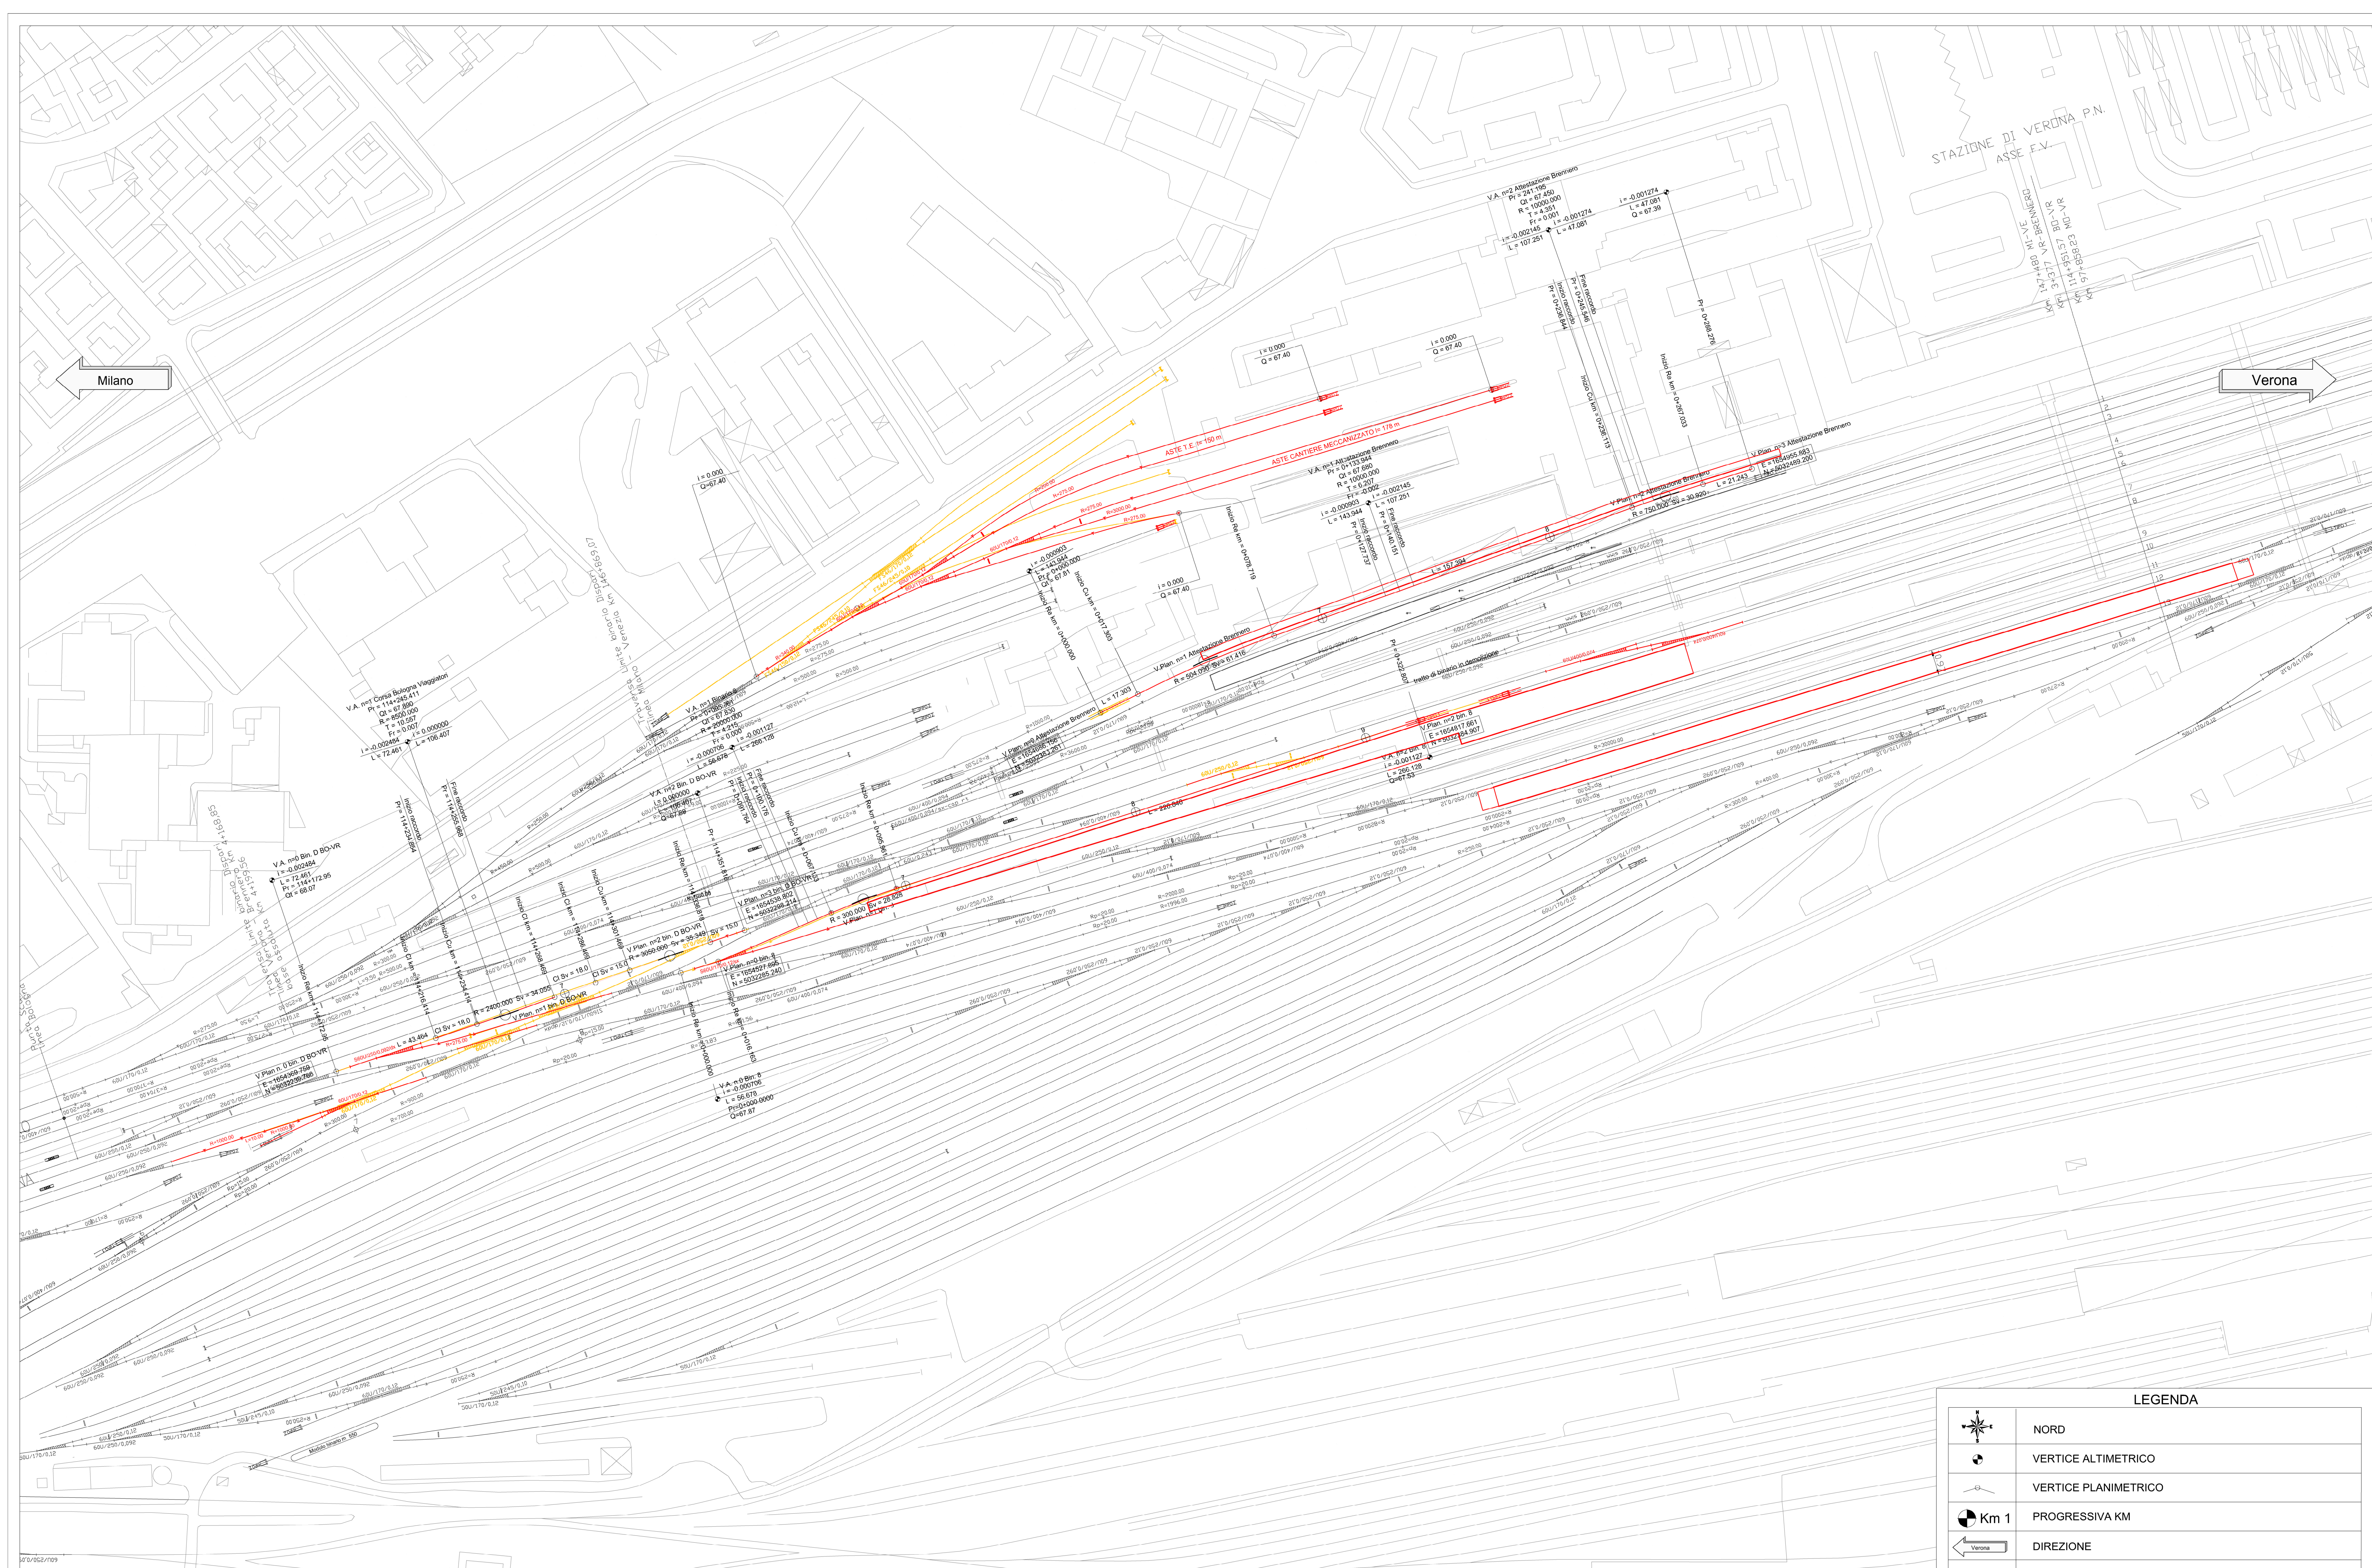

LEGENDA	
	NORD
	VERTICE ALTIMETRICO
	VERTICE PLANIMETRICO
	PROGRESSIVA KM
	DIREZIONE
	ASSE DI PROGETTO
	ASSE DEMOLITO
	ASSE ESISTENTE NON DEMOLITO
	PENDENZA LIVELLETTA
	LUNGHEZZA LIVELLETTA
	PROGRESSIVA
	QUOTA VERTICE
	RAGGIO
	TANGENTE RACCORDO ALTIMETRICO
	FRECCIA
	ANGOLO AL CENTRO RACCORDO PLANIMETRICO
	TANGENTE RACCORDO PLANIMETRICO
	LUNGHEZZA CLOTOIDE
	SVILUPPO RACCORDI PLANIMETRICI
	VELOCITA' DI TRACCIATO
	SOPRAELEVAZIONE

VERTICI PLANIMETRICI

BINARIO 8	
V. Plan. n=1 Binario 8	
Ce E	1654693.467
Ce N	5032029.929
Ve E	1654587.963
Ve N	5032311.136
R [m]	300.000
Sv [m]	28.828
Ang [g]	6.1175
Tan [m]	14.425
V [km/h]	30
D [mm]	0.00

LINEA ATTESTAZIONE BRENNERO	
V. Plan. n=1 Attestazione Brennero	
Ce E	1654927.772
Ce N	5031945.613
Ve E	1654729.098
Ve N	5032409.822
R [m]	504.000
Sv [m]	51.416
Ang [g]	7.7577
Tan [m]	30.746
V [km/h]	30
D [mm]	0.00

V. Plan. n=2 Attestazione Brennero	
Ce E	1655157.253
Ce N	5031766.427
Ve E	1654920.070
Ve N	5032478.120
R [m]	750.000
Sv [m]	30.920
Ang [g]	2.6246
Tan [m]	15.462
V [km/h]	30
D [mm]	0.00

LINEA CORSA BOLOGNA VIAGGIATORI

V. Plan. n=1 Corsa Bologna		V. Plan. n=2 Corsa Bologna	
Clot.	Clot.	Clot.	Clot.
Clot. 18.000	Clot. 18.000	Clot. 15.000	Clot. 15.000
Ce E	1653656.058	Ce E	1655516.877
Ce N	5034531.800	Ce N	5029409.279
Ve E	1654444.175	Ve E	1654507.879
Ve N	5032264.737	Ve N	5032287.660
R [m]	2400.000	R [m]	3050.000
Sv [m]	34.055	Sv [m]	35.349
Ang [g]	0.9033	Ang [g]	0.7378
Tan [m]	17.028	Tan [m]	17.675
V [km/h]	100	V [km/h]	100
D [mm]	30	D [mm]	20

VERTICI ALTIMETRICI

BINARIO 8

V.A. n=1 Binario 8	
Pr	0+095.961
Qt	67.830
R	20000.000
T	4.215
FR	0.000
Pr_I	0+091.764
Pr_T	0+100.176

LINEA ATTESTAZIONE BRENNERO

V.A. n=1 Attestazione Brennero		V.A. n=2 Attestazione Brennero	
Pr	0+133.944	Pr	0+241.195
Qt	67.680	Qt	67.450
R	10000.000	R	10000.000
T	6.207	T	4.351
FR	0.002	FR	0.001
Pr_I	0+127.737	Pr_I	0+236.844
Pr_T	0+140.151	Pr_T	0+245.546

LINEA CORSA BOLOGNA VIAGGIATORI

V.A. n=1 Corsa Bologna Viaggiatori	
Pr	114+245.411
Qt	67.890
R	8500.000
T	10.557
FR	0.007
Pr_I	114+236.854
Pr_T	114+255.968

COMMITTEE:

PROGETTAZIONE:

INFRASTRUTTURE FERROVIARIE STRATEGICHE DEFINITE DALLA LEGGE OBIETTIVO N. 443/01 e s.m.i

CUP: J14H2000443001

U.O. PROGETTAZIONE INTEGRATA NORD

PROGETTO DEFINITIVO

LINEA AVIAC MILANO - VENEZIA
LOTTO FUNZIONALE TRATTA AVIAC BRESCIA EST - VERONA
NODO AVIAC DI VERONA: INGRESSO OVEST

TRACCIATO

PLANIMETRIA DI PROGETTO
TAV. 7/8

SCALA :

1 : 1000

COMMESSA LOTTO FASE ENTE TIPO DOC. OPERA/DISCIPLINA PROGR. REV.

I N 10 10 D 26 P 7 I F 0 1 0 0 0 0 7 B

Revis.	Descrizione	Redatto	Data	Verificato	Data	Approvato	Data	Autore	Data
A	EMISSIONE ESECUTIVA	P. Cusani	Sel 2021	M. Bordini	Sel 2021	C. Mazzocchi	Sel 2021	A. Perigo	Sel 2021
B	EMISSIONE ESECUTIVA	P. Cusani	Ott 2021	M. Bordini	Ott 2021	C. Mazzocchi	Ott 2021	A. Perigo	Ott 2021

File: N11010226P7F10100010B.dwg

n. Emis.: 1