CARTA GEOLOGICA
SCALA 1:2000

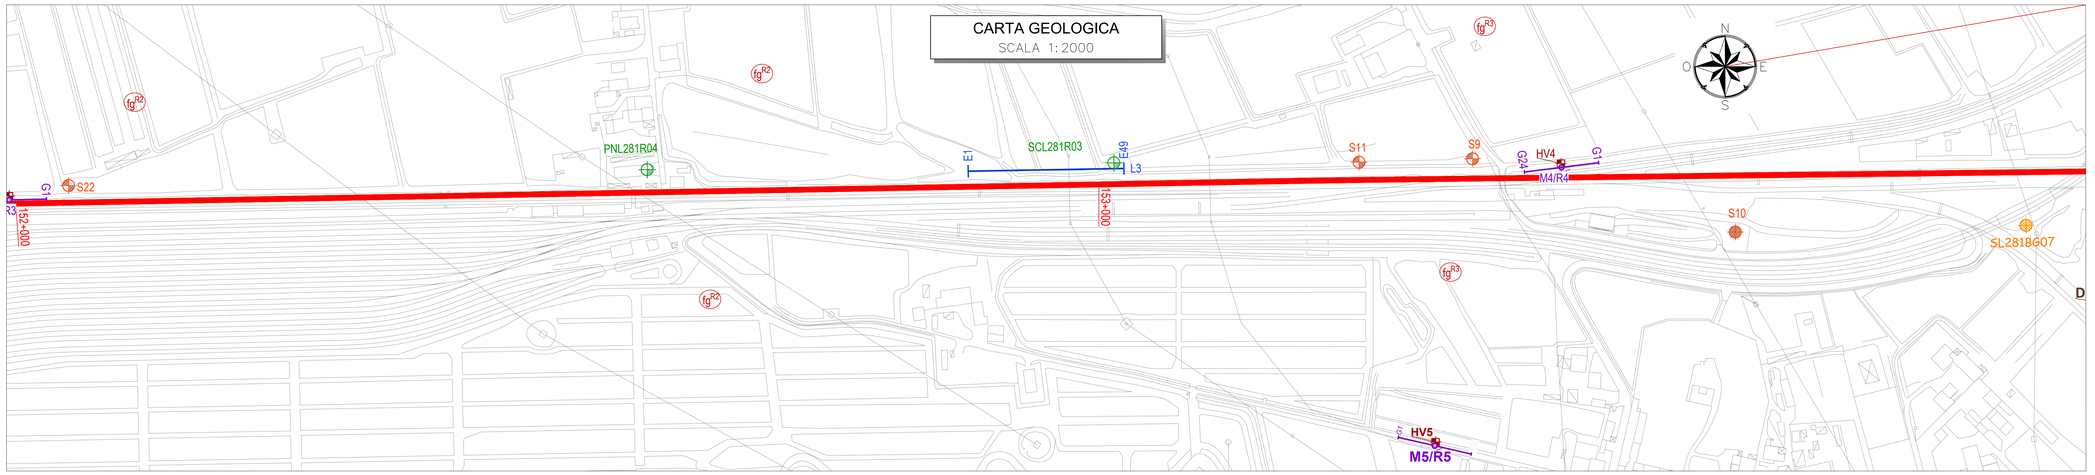

PROFILO GEOTECNICO
SCALA 1:2000 / 1:200

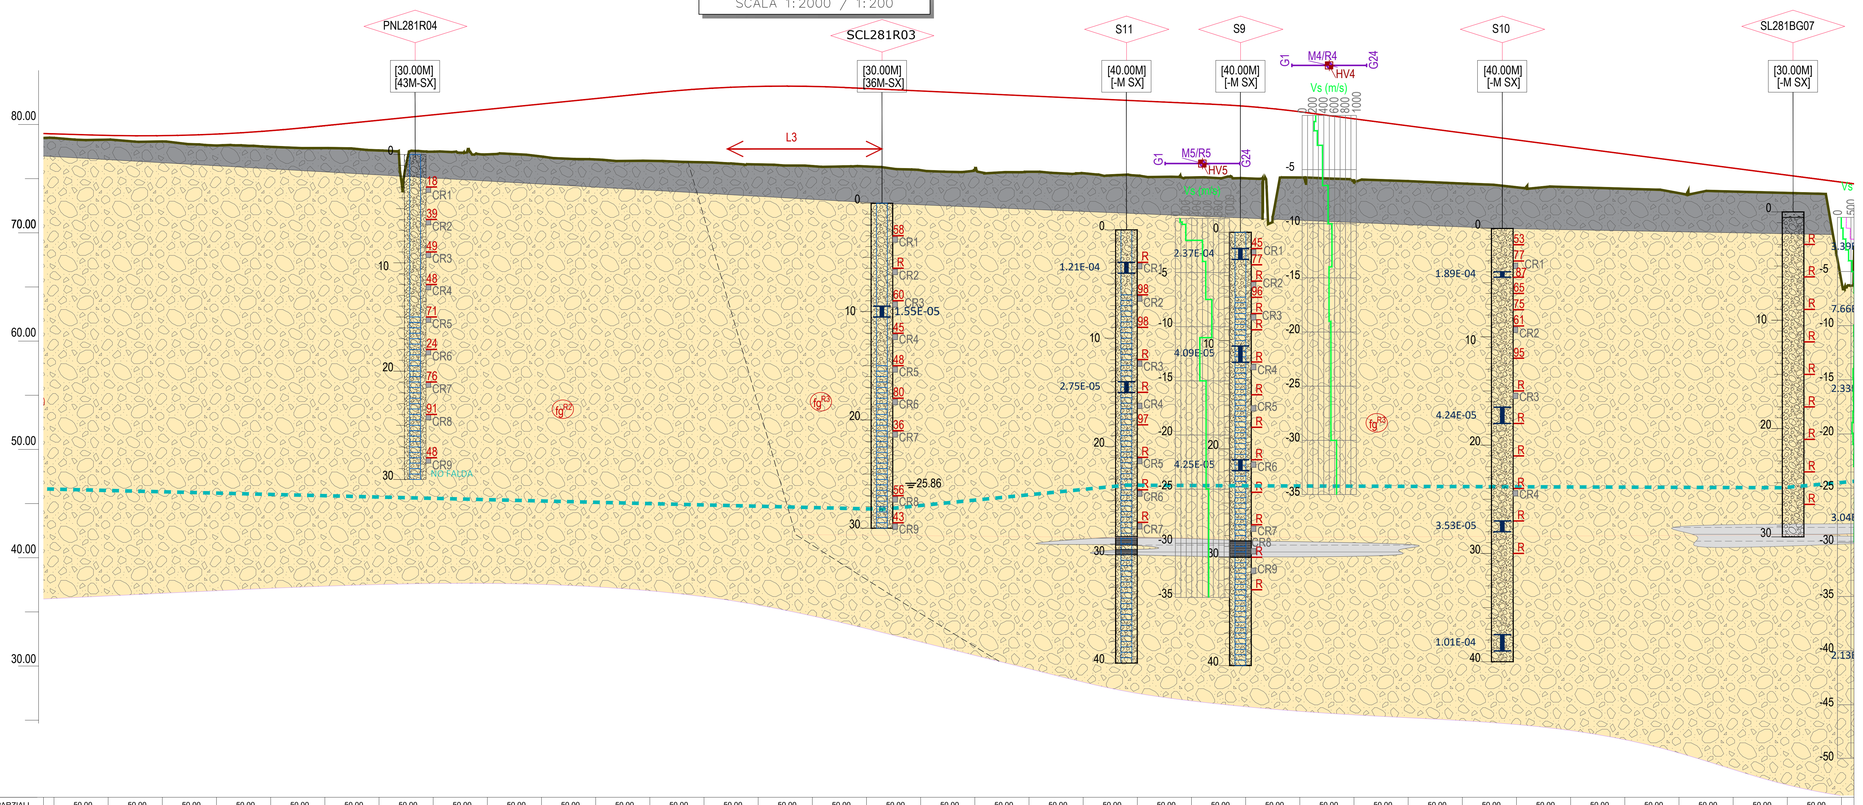

| | | |