




**SEZIONE 13**  
SCALA 1:100

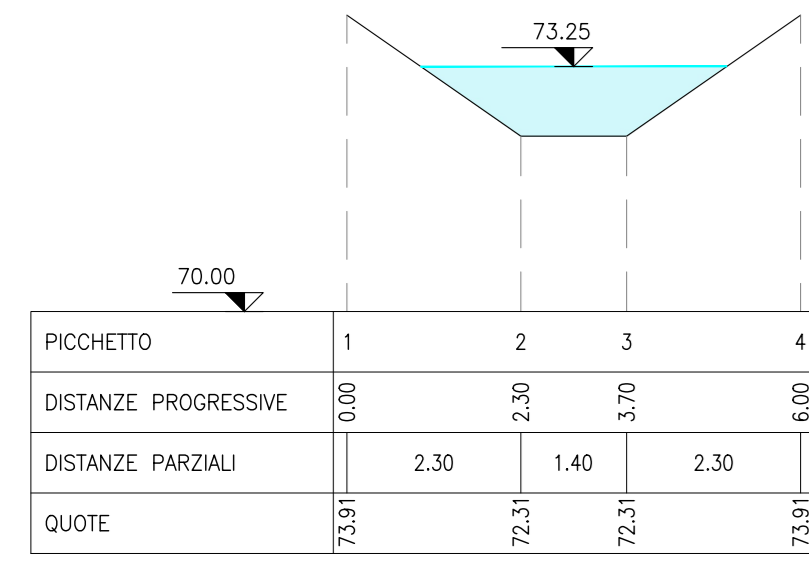


**SEZIONE 12.1**  
SCALA 1:100

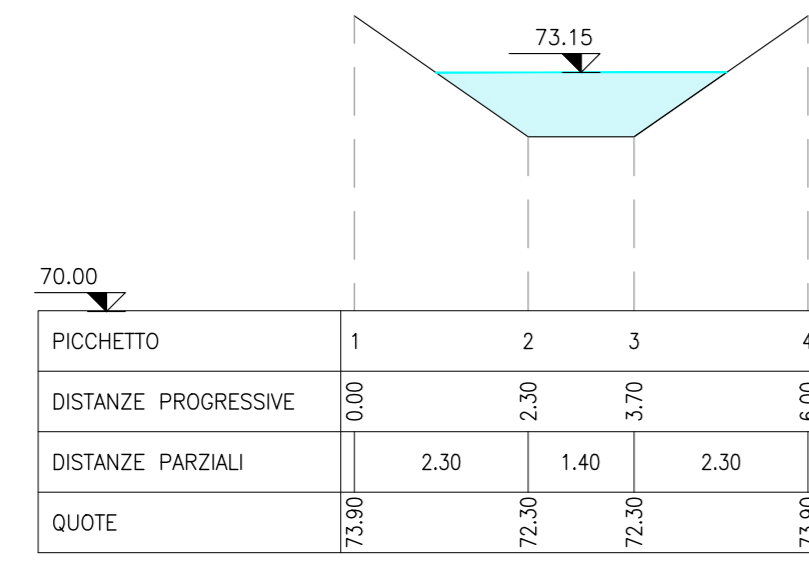


**SEZIONE 11**  
SCALA 1:100

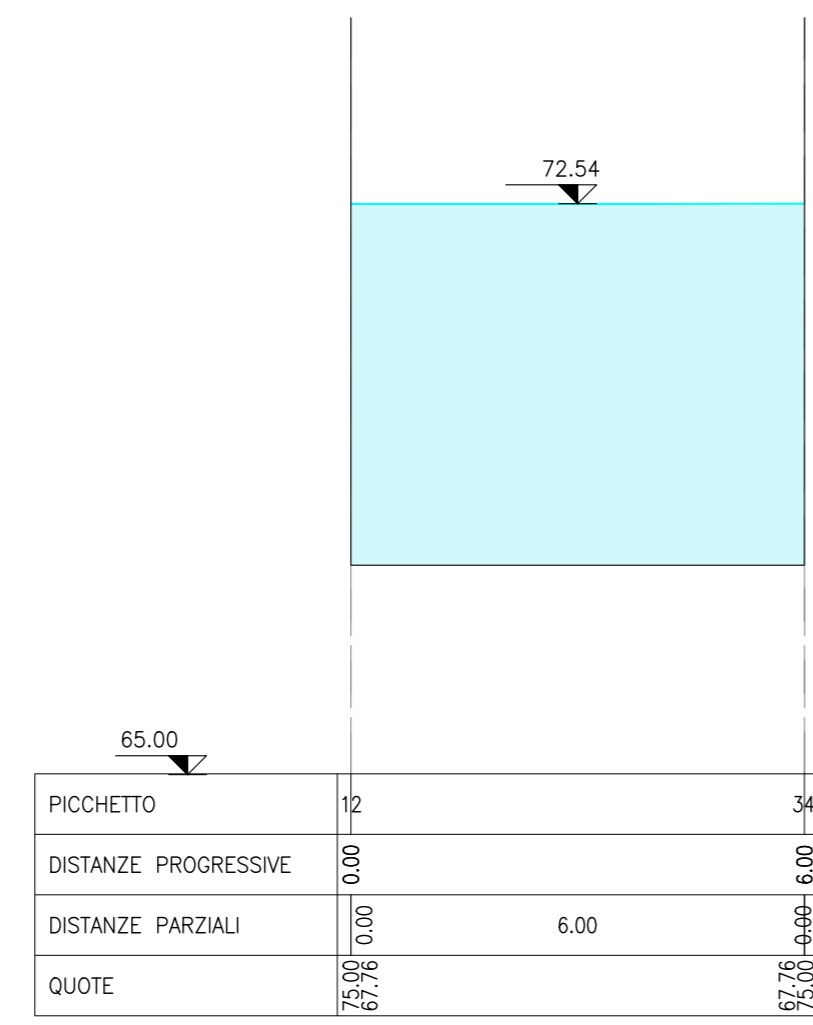


**SEZIONE 10**  
SCALA 1:100

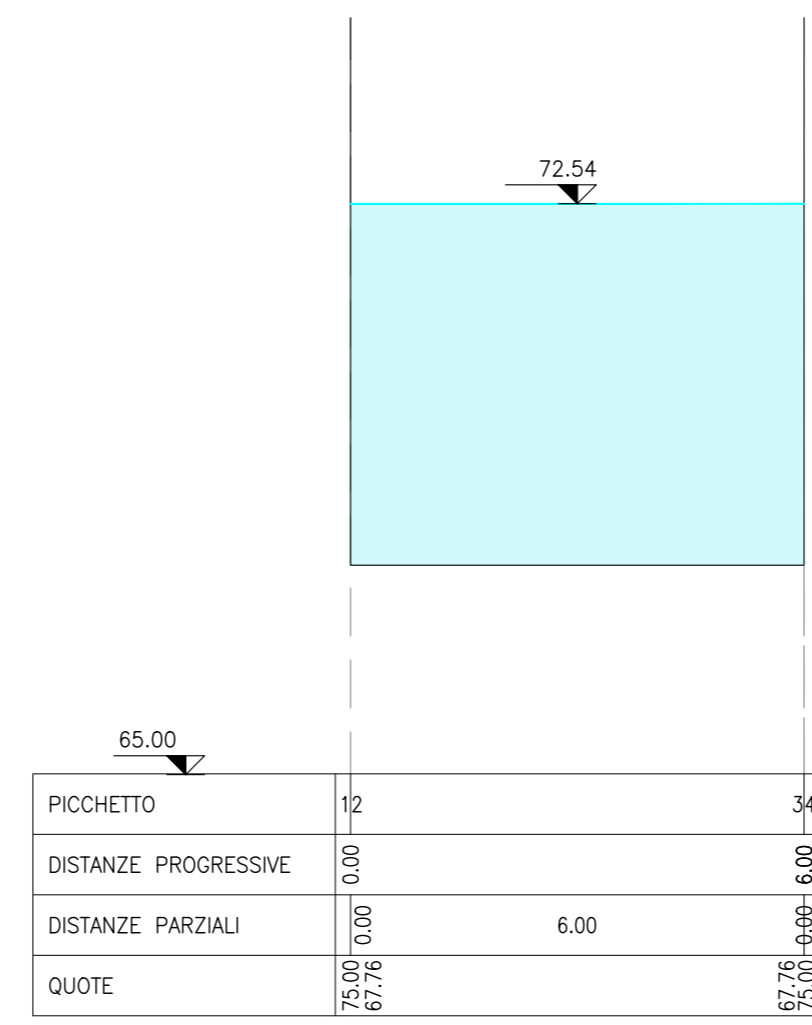


**SEZIONE 4.1**  
SCALA 1:100  
CULV. U

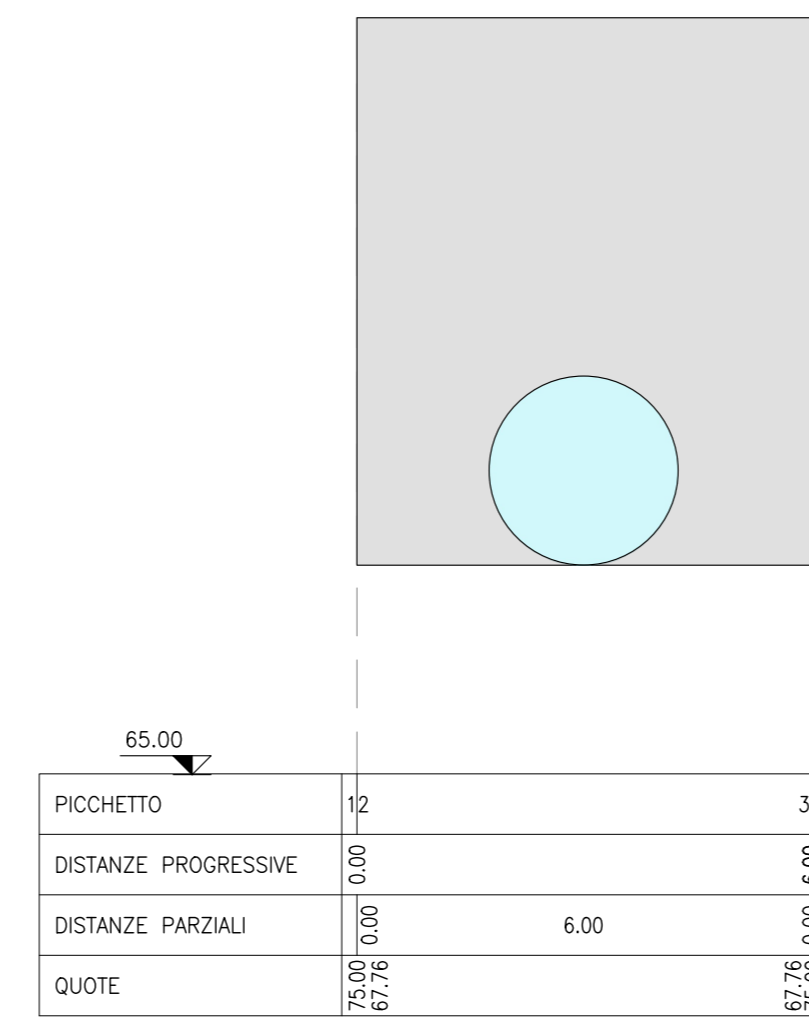


**SEZIONE 4.1**  
SCALA 1:100  
CULV. D

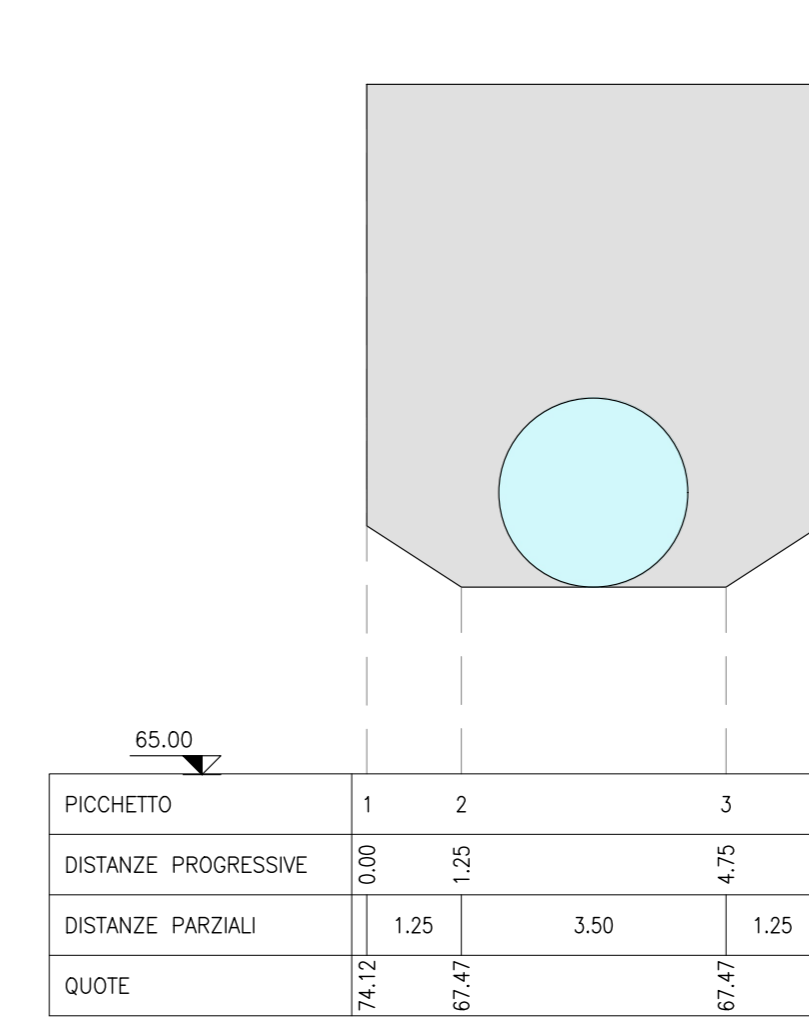


**SEZIONE 4**  
SCALA 1:100

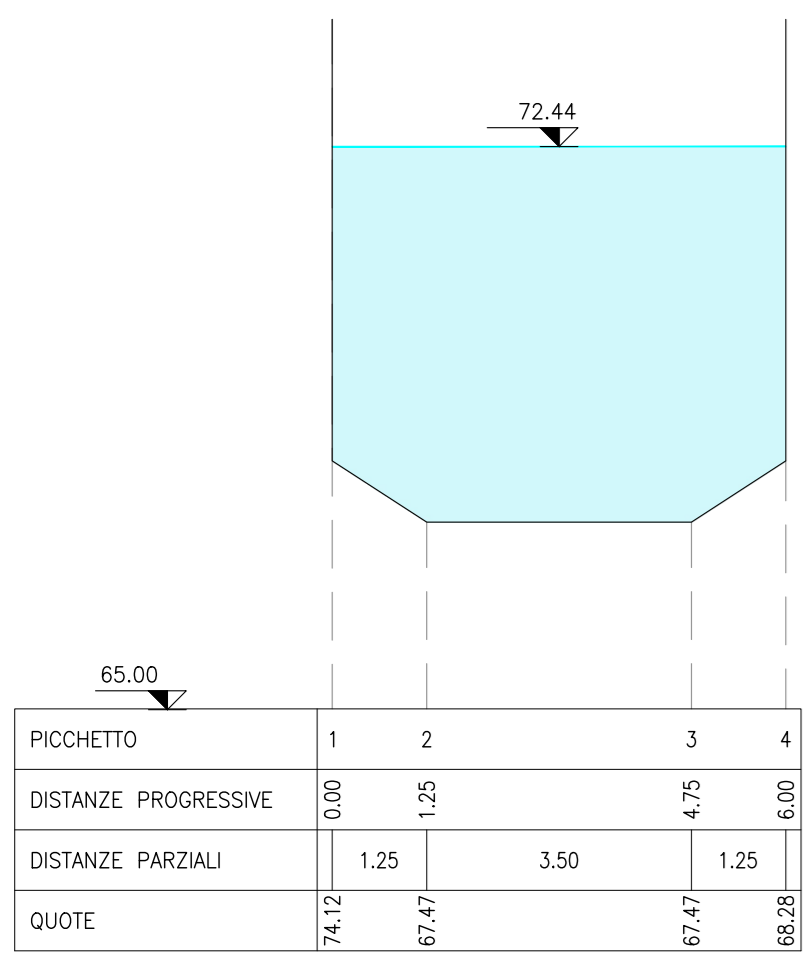


**SEZIONE 3.9**  
SCALA 1:100

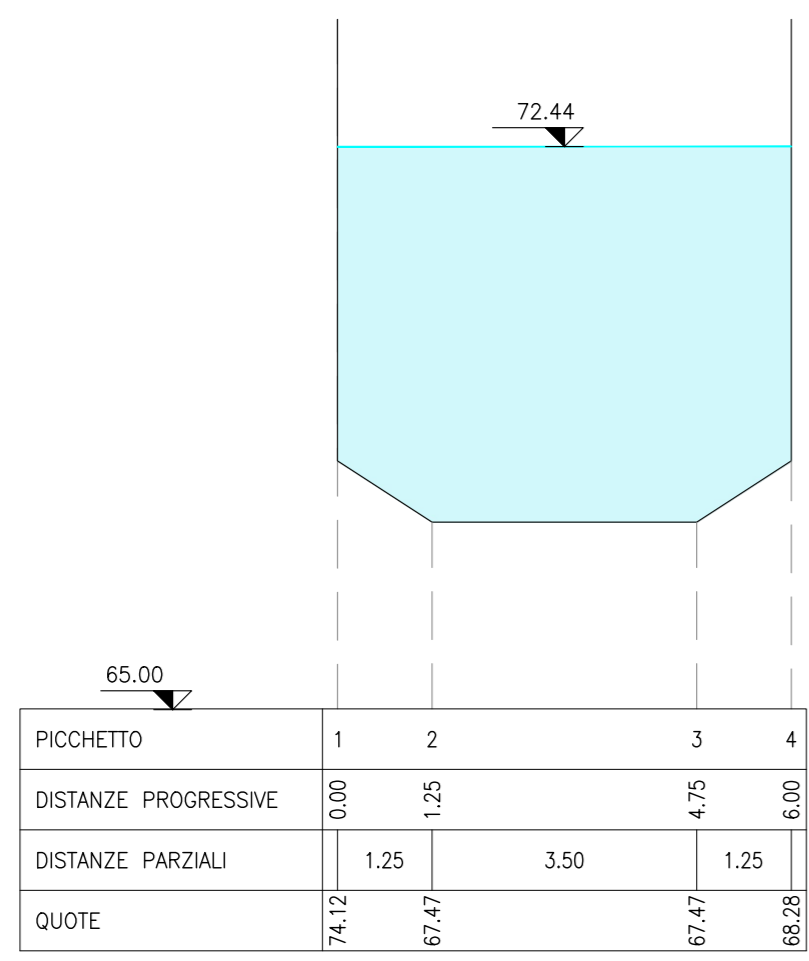


**SEZIONE 3.8**  
SCALA 1:100

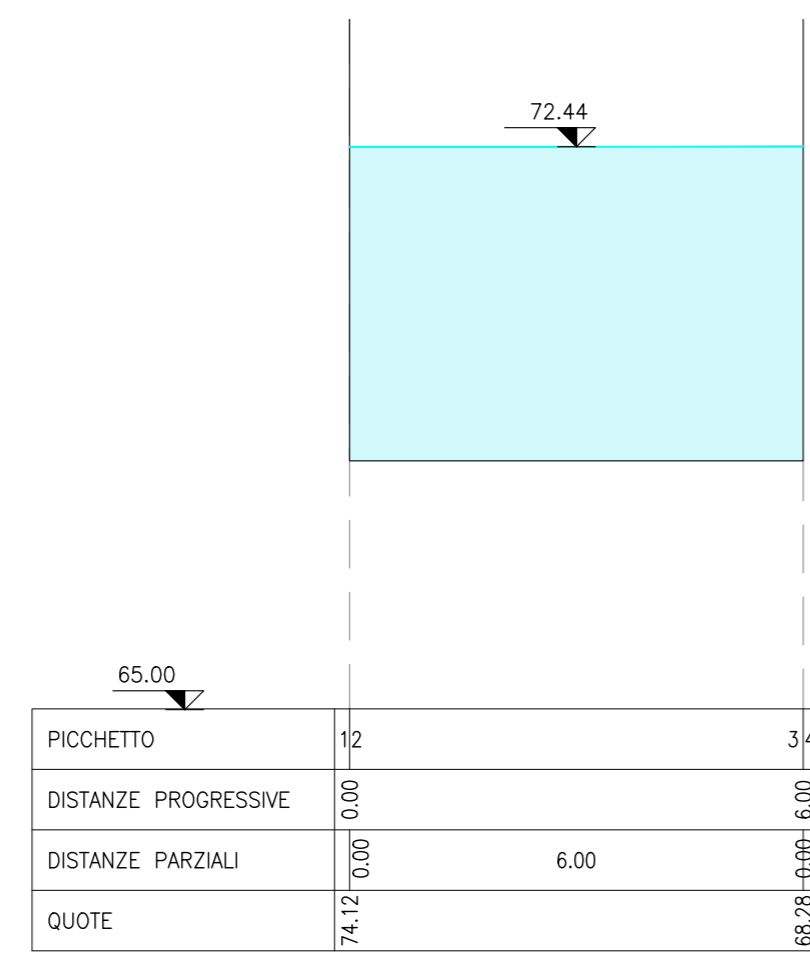


**SEZIONE 3.7**  
SCALA 1:100

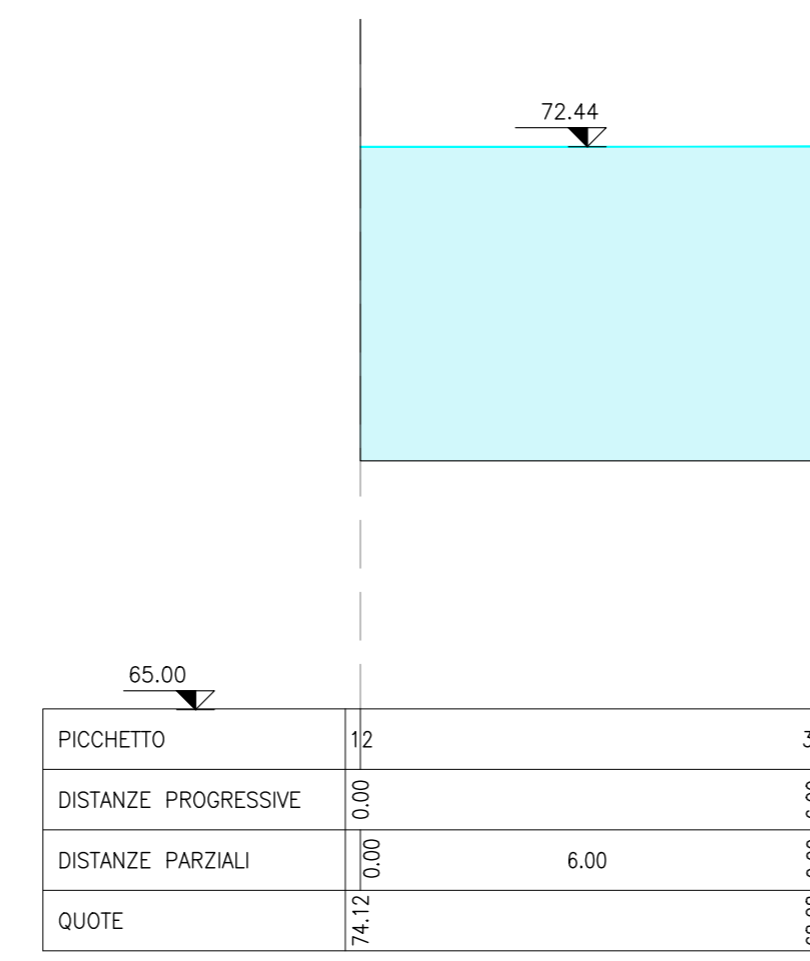


**SEZIONE 3**  
SCALA 1:100

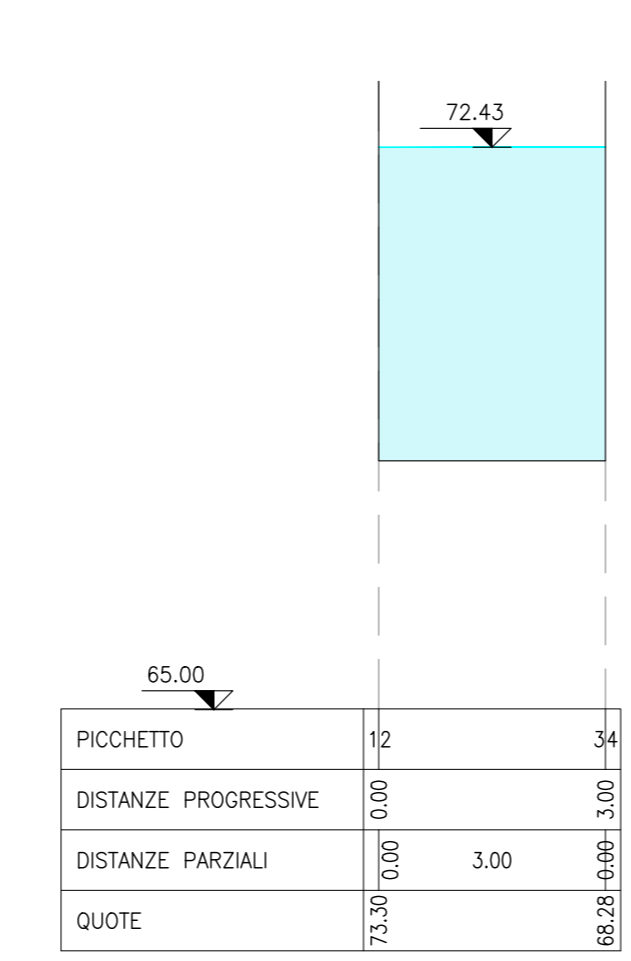


**SEZIONE 2.8**  
SCALA 1:100

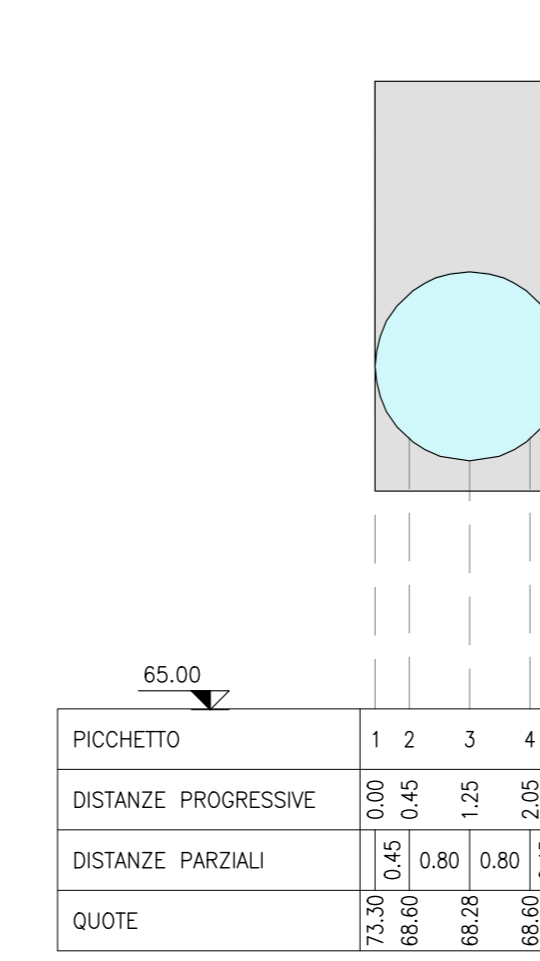


**SEZIONE 2.7**  
SCALA 1:100

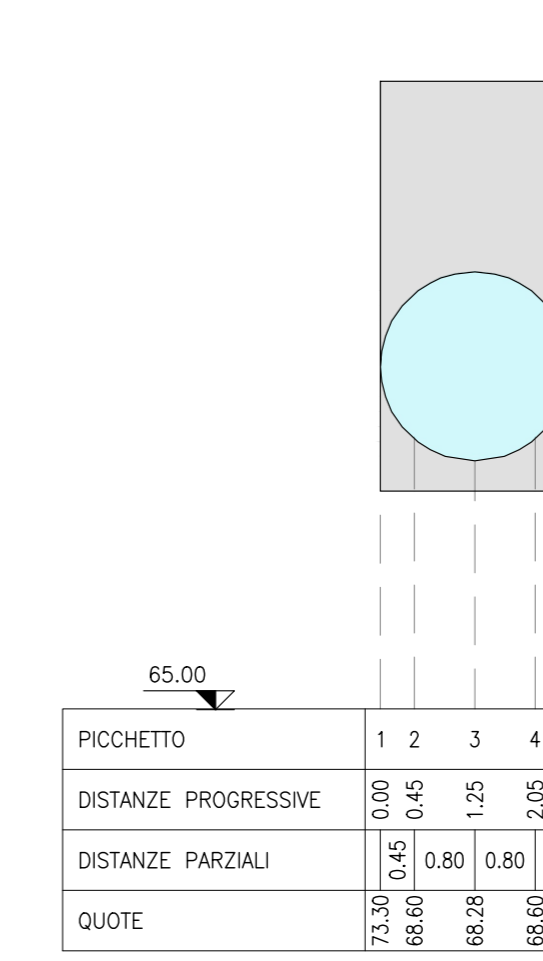


**SEZIONE 2.65**  
SCALA 1:100

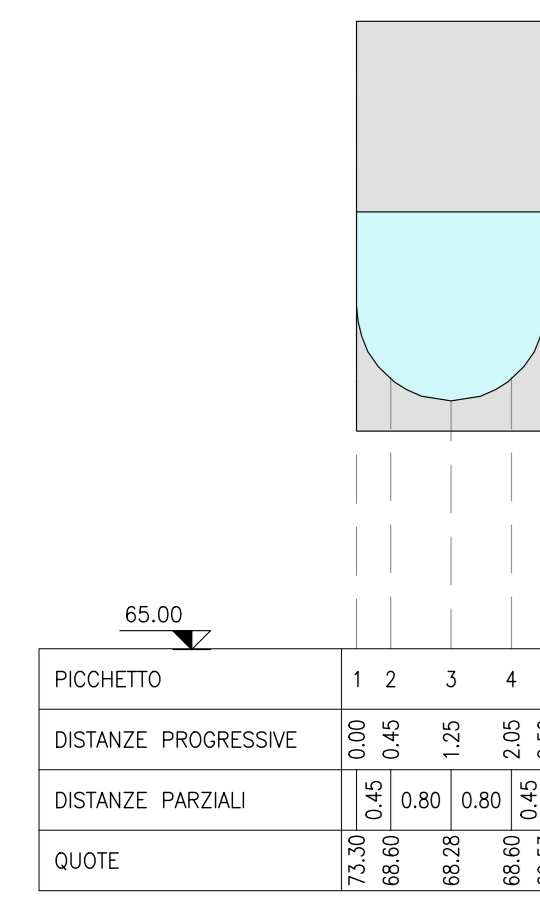

**SEZIONE 2.62**  
SCALA 1:100

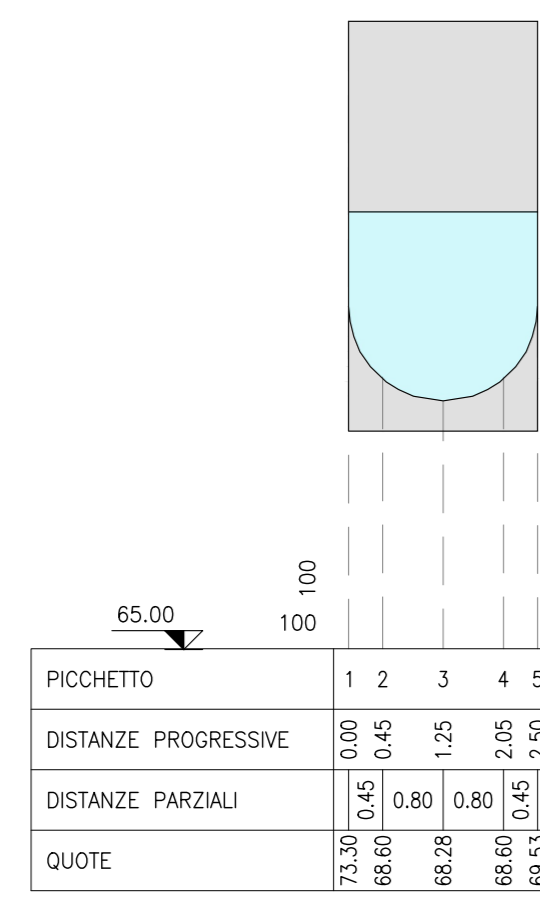

**SEZIONE 2.61**  
SCALA 1:100

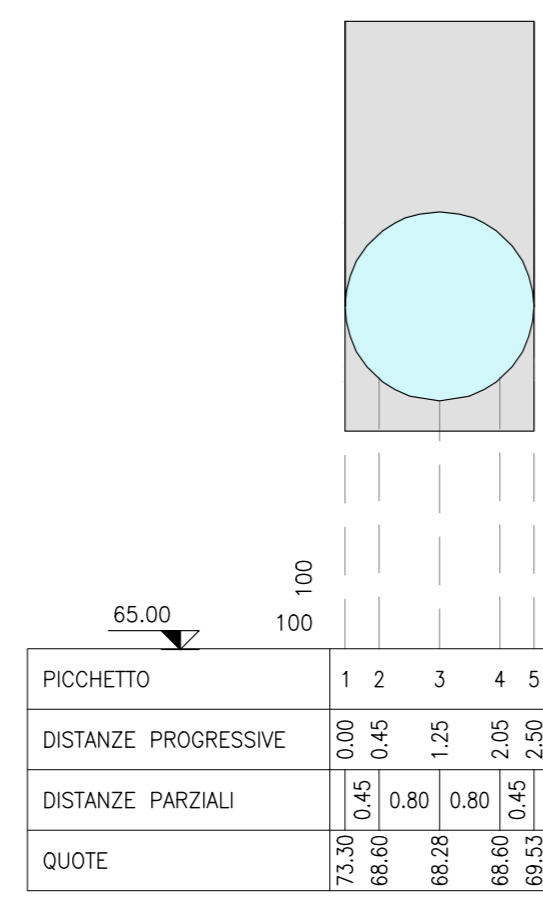

COMMITTENTE:  
  
GRUPPO FERROVIE DELLO STATO ITALIANO

PROGETTAZIONE:  
  
GRUPPO FERROVIE DELLO STATO ITALIANO

**INFRASTRUTTURE FERROVIARIE STRATEGICHE DEFINITE DALLA LEGGE OBIETTIVO N. 443/01 e s.m.i**

CUP: J14H2000440001

**U.O. PROGETTAZIONE INTEGRATA NORD**

**PROGETTO DEFINITIVO**

**LINEA AV/AC MILANO - VENEZIA**

**LOTTO FUNZIONALE TRATTA AV/AC BRESCIA EST - VERONA**

**NODO AV/AC DI VERONA: INGRESSO OVEST**

**IN01 - TOMBINO IDRAULICO CANALE SAN GIOVANNI**

**PROFILO E SEZIONI IDRAULICHE CANALE SAN GIOVANNI**

**TAV. 2/2**

SCALA:  
**VARIE**

COMMESSA	LOTTO	FASE	ENTE	TIPO DOC.	OPERA/DISCIPLINA	PROGR.	REV.
IN10	10	D	26	B2	IN0100	002	A

Rev.	Descrizione	Redatto	Data	Verificato	Data	Approvato	Data	Autorizzato / Data
A	EMISSIONE ESECUTIVA	P. Cuomo	Sar 2021	M. Rigo	Sar 2021	C. Mazzoni	Sar 2021	A. Pirego Sar 2021