

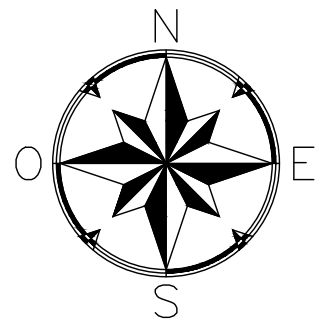


PIANTA
SCALA 1:5000

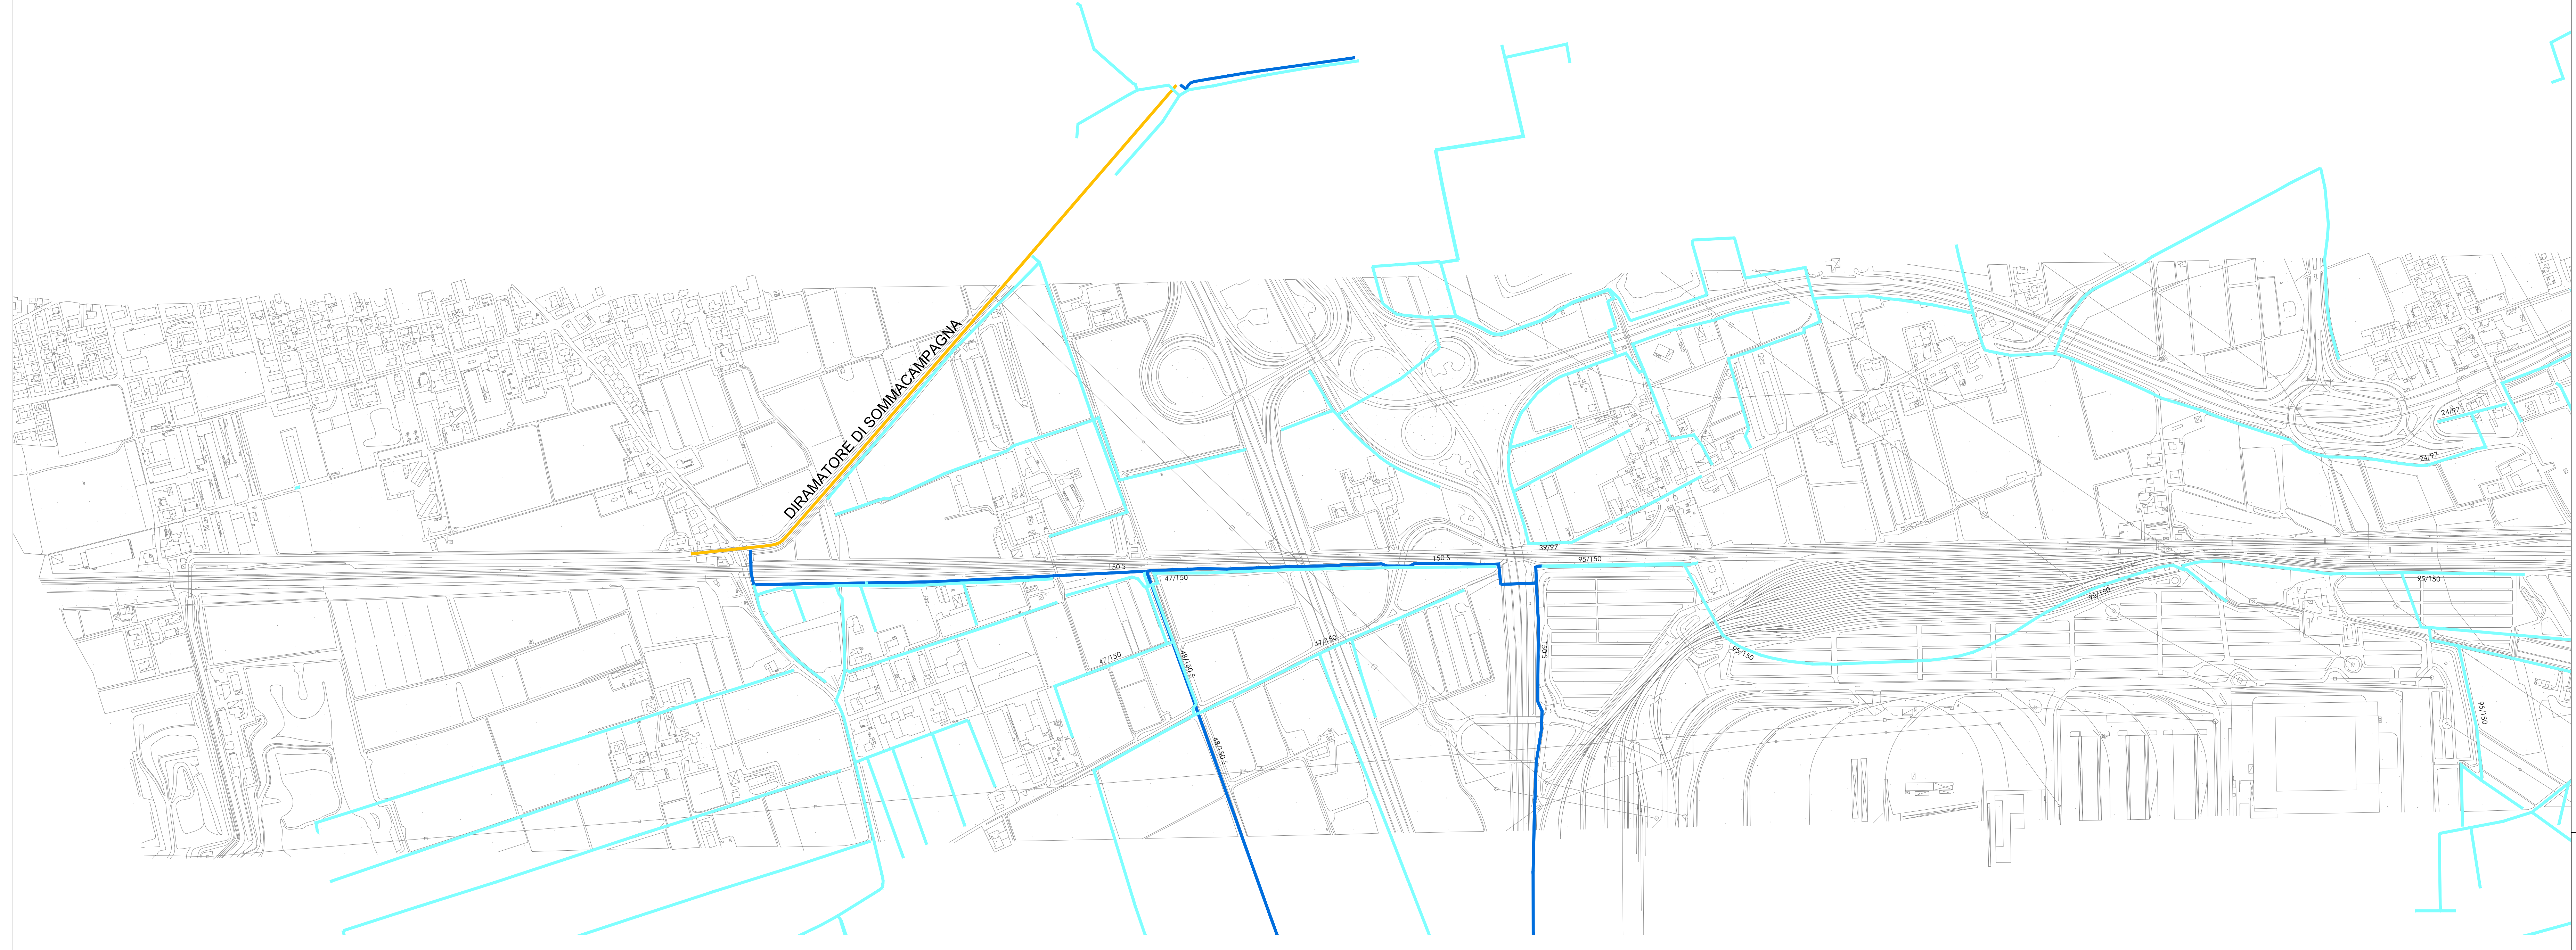

MILANO ←

← MILAN VERONA →

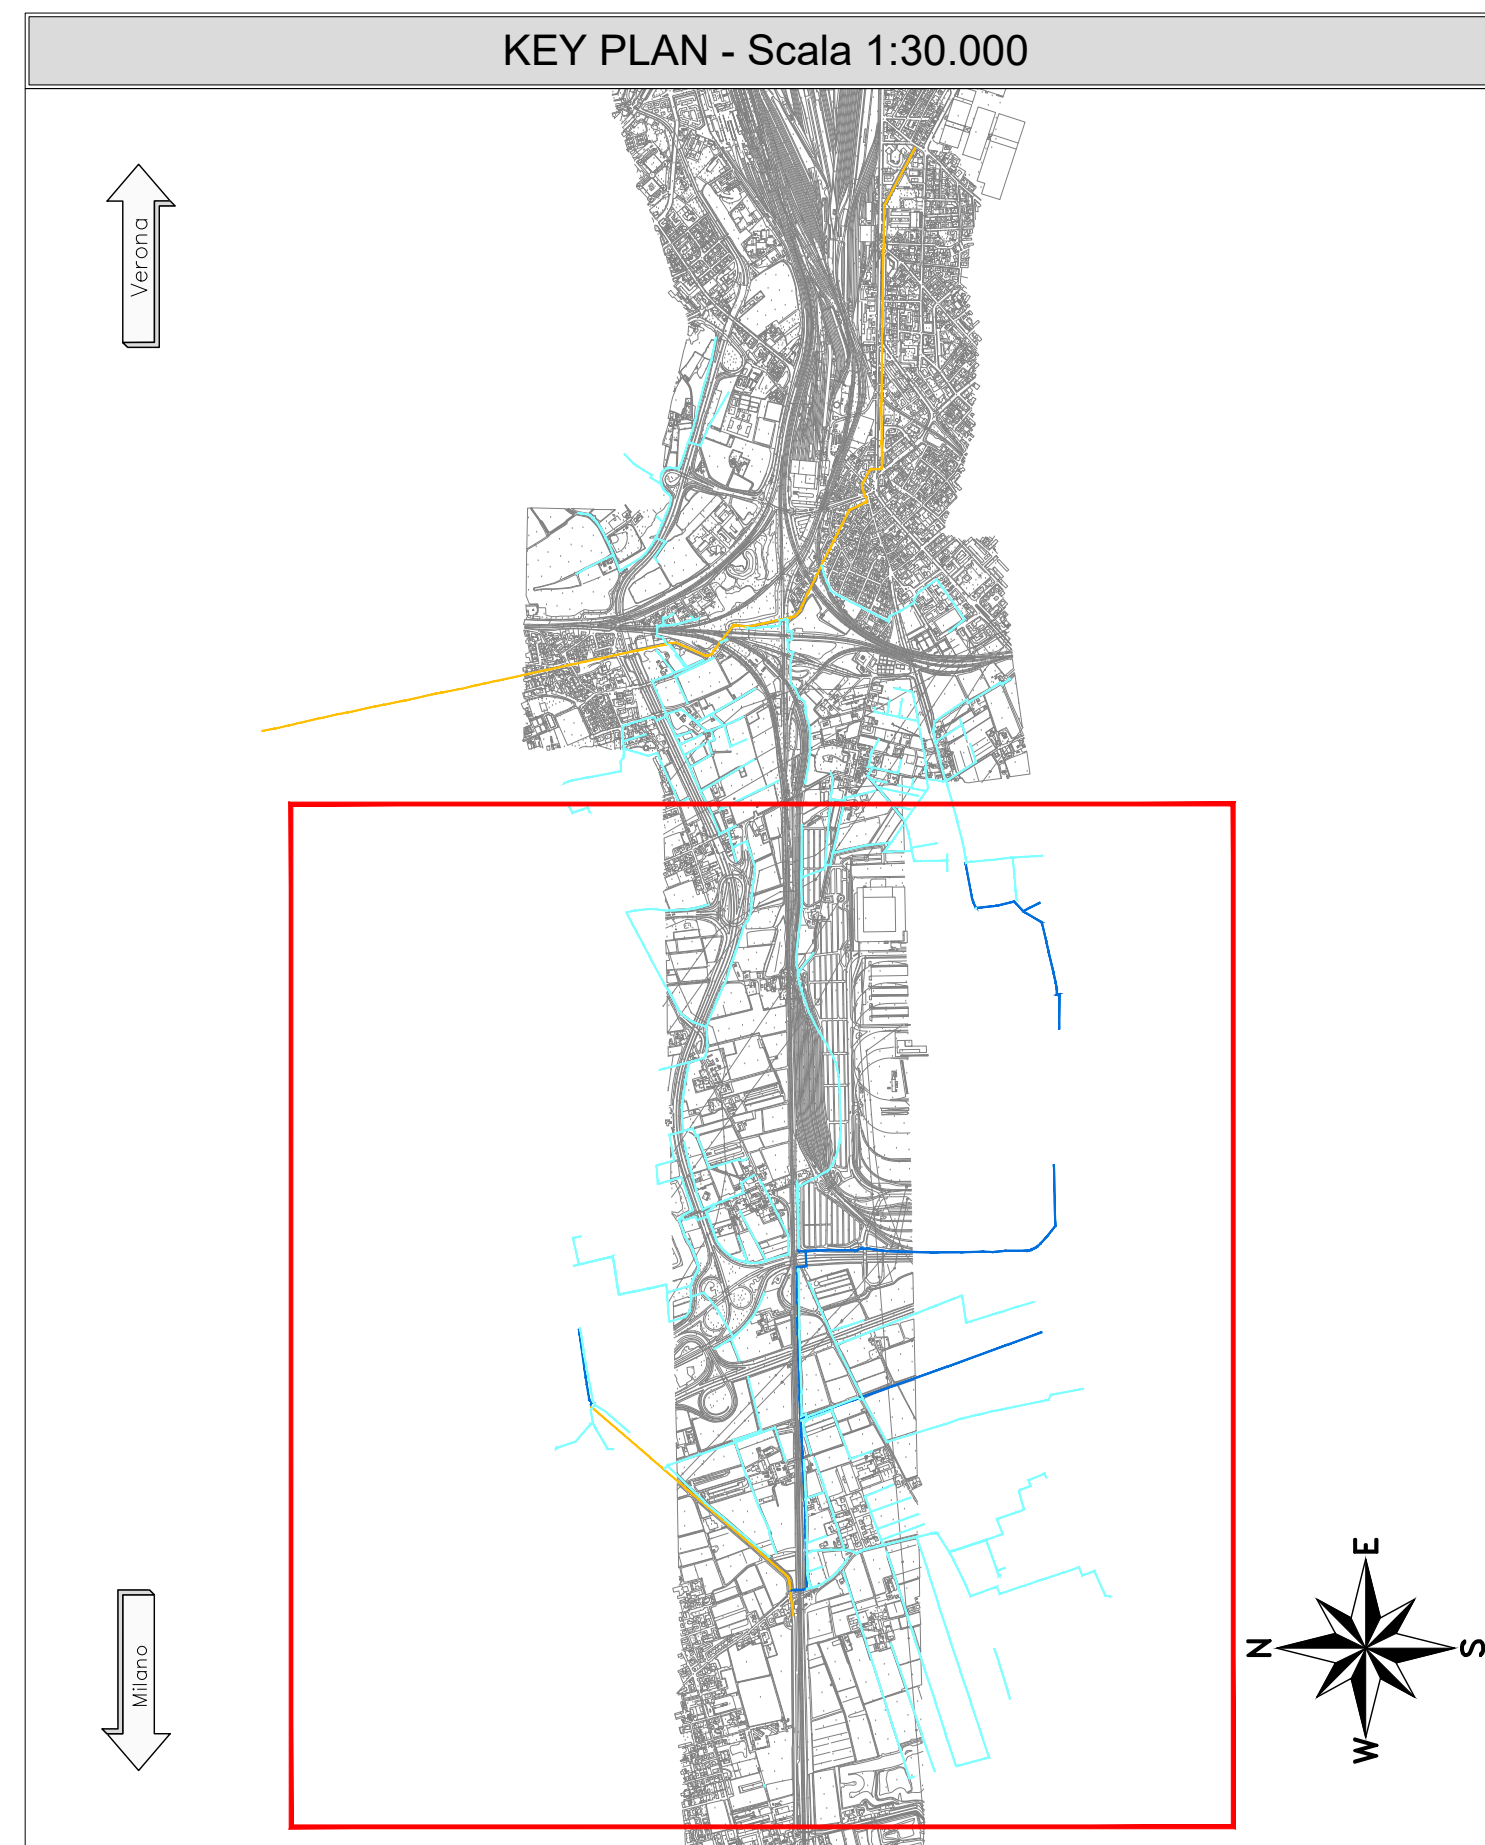

LEGGENDA

	RETE PRIMARIA
	RETE SECONDARIA
	RETE TERZIARIA

COMMITTENTE:

PROGETTAZIONE:

INFRASTRUTTURE FERROVIARIE STRATEGICHE DEFINITE DALLA
LEGGE OBIETTIVO N. 443/01 e s.m.i

U.O. PROGETTAZIONE INTEGRATA NORD

PROGETTO DEFINITIVO

LINEA AV/AC MILANO - VENEZIA
LOTTO FUNZIONALE TRATTA AV/AC BRESCIA EST - VERONA

NODO AV/AC DI VERONA: INGRESSO OVEST

IN00 - TOMBINI STRADALI
PLANIMETRIA STATO DI FATTO RETICOLO CONSORTILE
TAV. 1/2

SCALA:
VARIE

COMMESSA	LOTTO	FASE	ENTE	TIPO DOC.	OPERA/DISCIPLINA	PROGR.	REV.
IN10	10	D	26	C5	IN0000	001	A

Rev.	Descrizione	Redatto	Data	Verificato	Data	Approvato	Data	Autorizzato / Data
A	EMISSIONE ESECUTIVA	P. Cuccini	Ser 2021	S. Bartolomeo	Ser 2021	C. Mazzocchi	Ser 2021	A. Perregò Ser 2021