



PLANIMETRIA DI DRENAGGIO
SCALA 1:1000

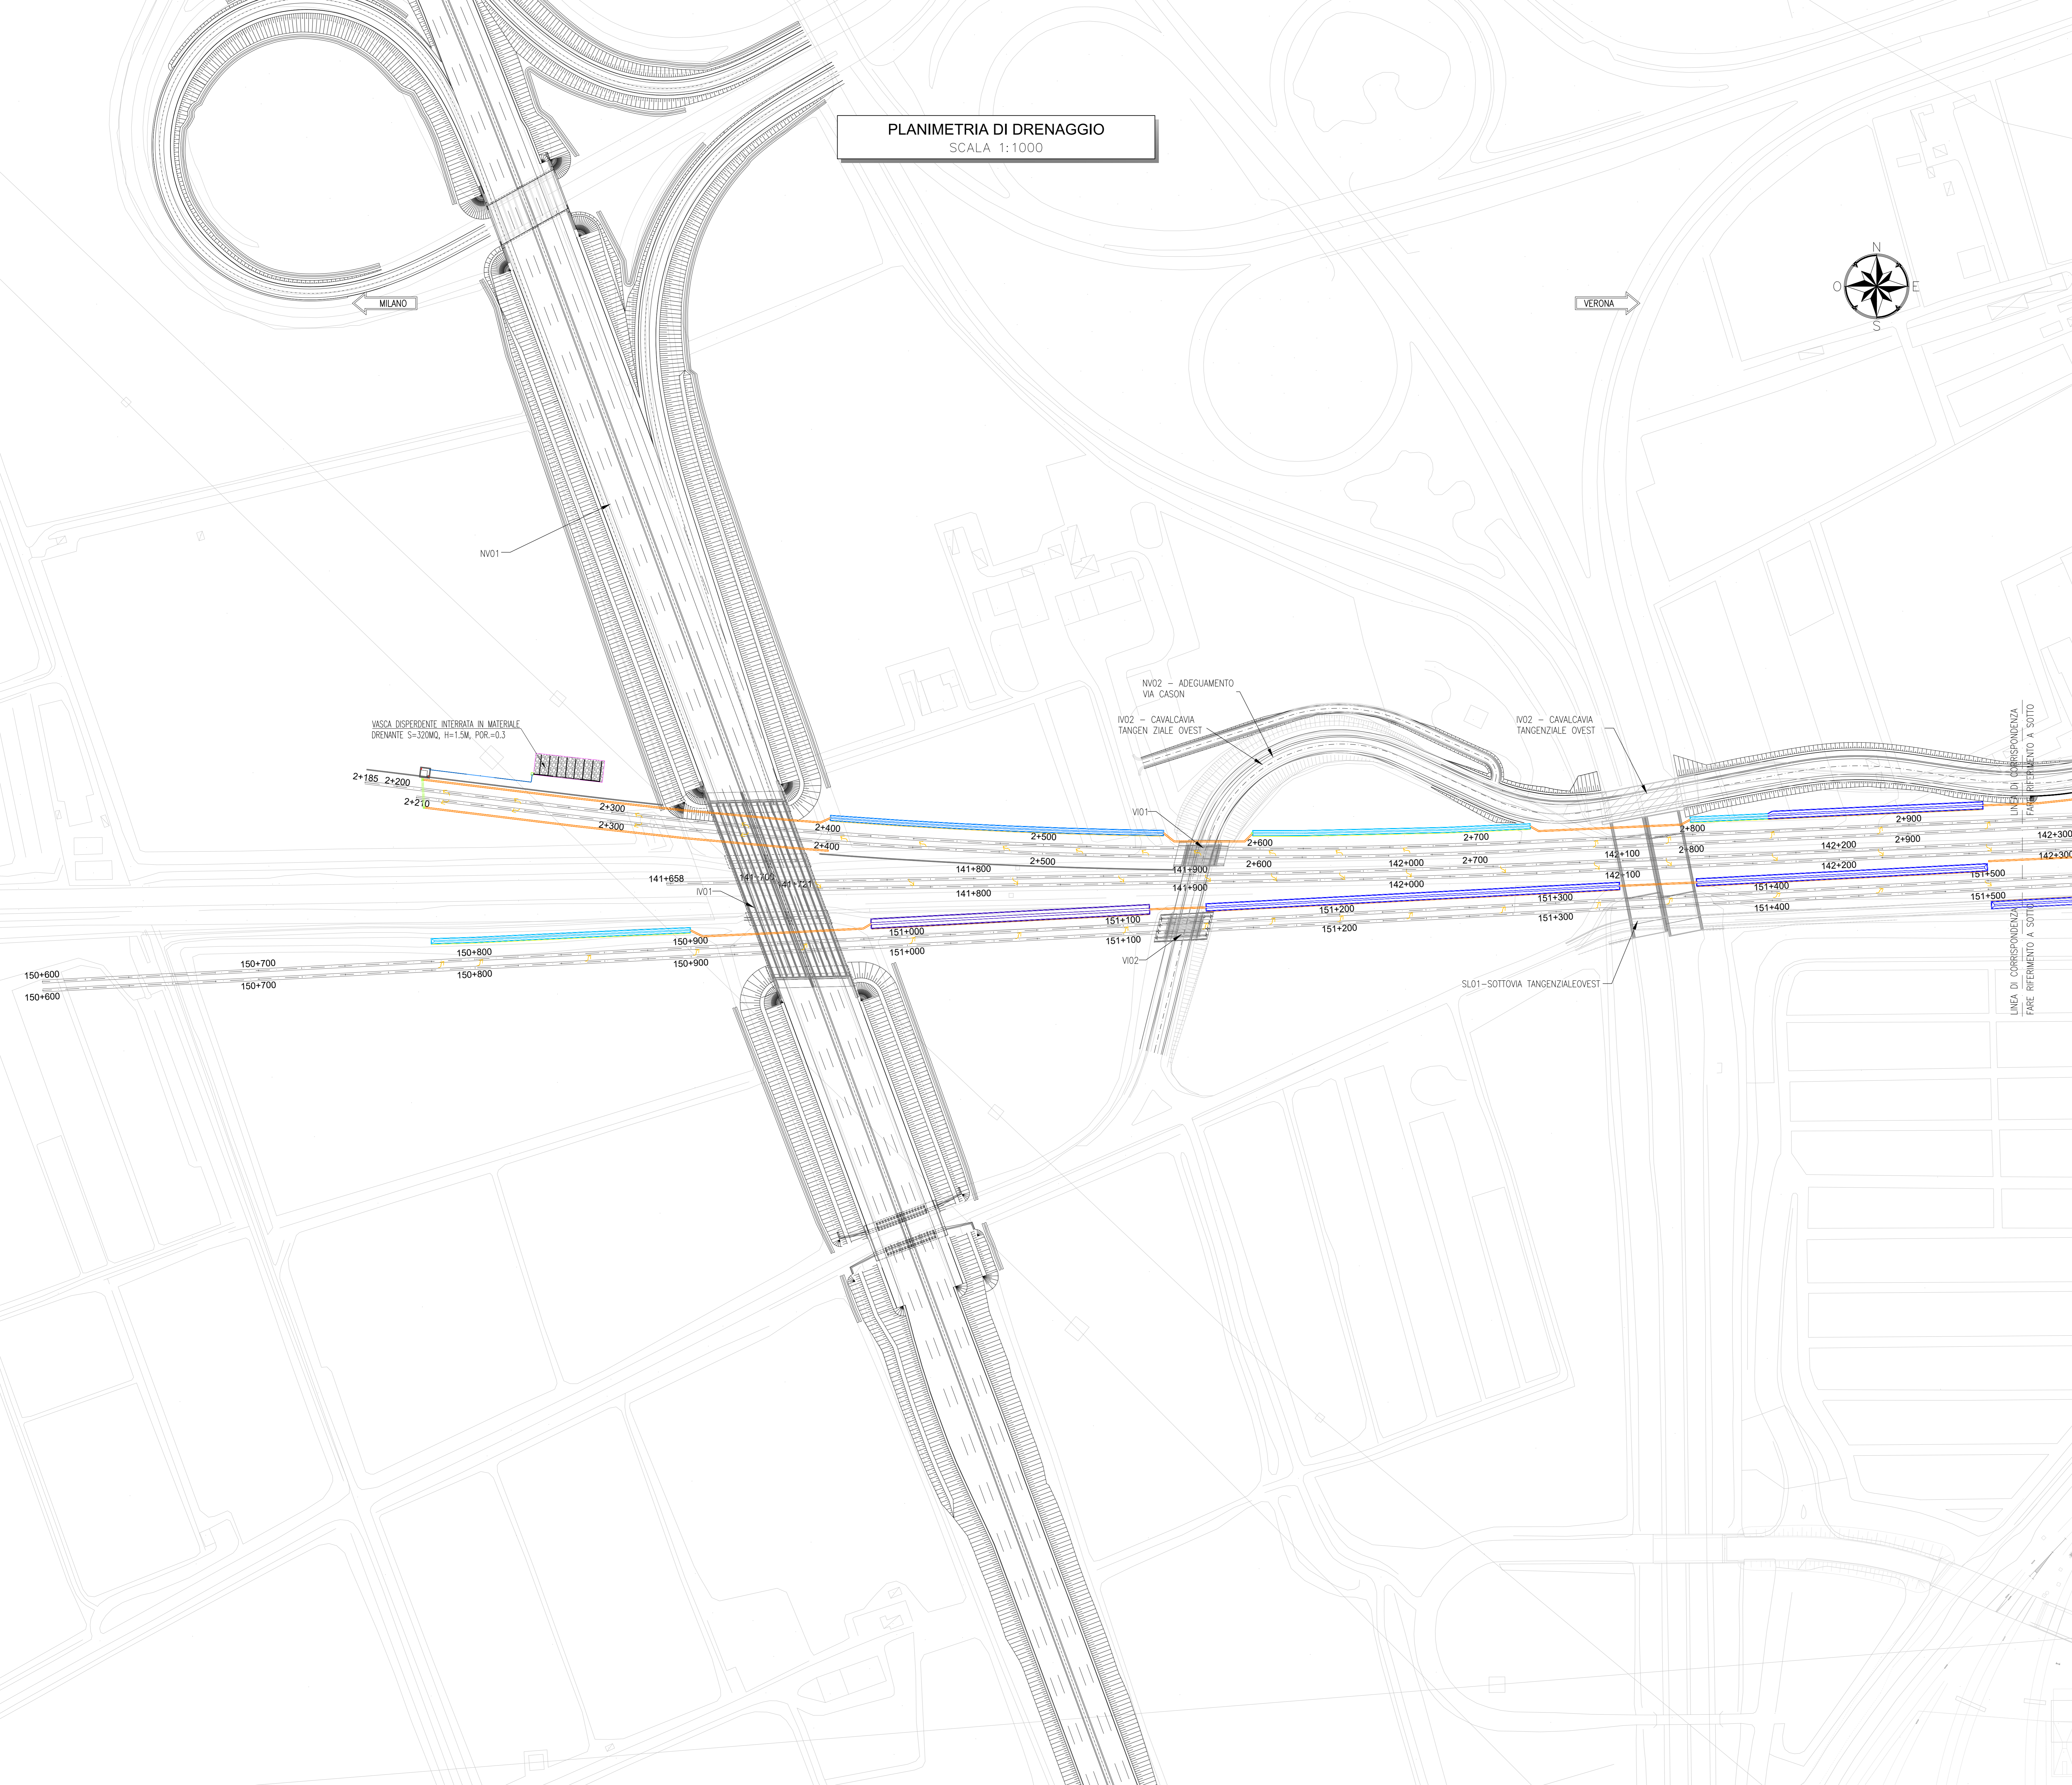

KEY PLAN - Scala 1:20.000

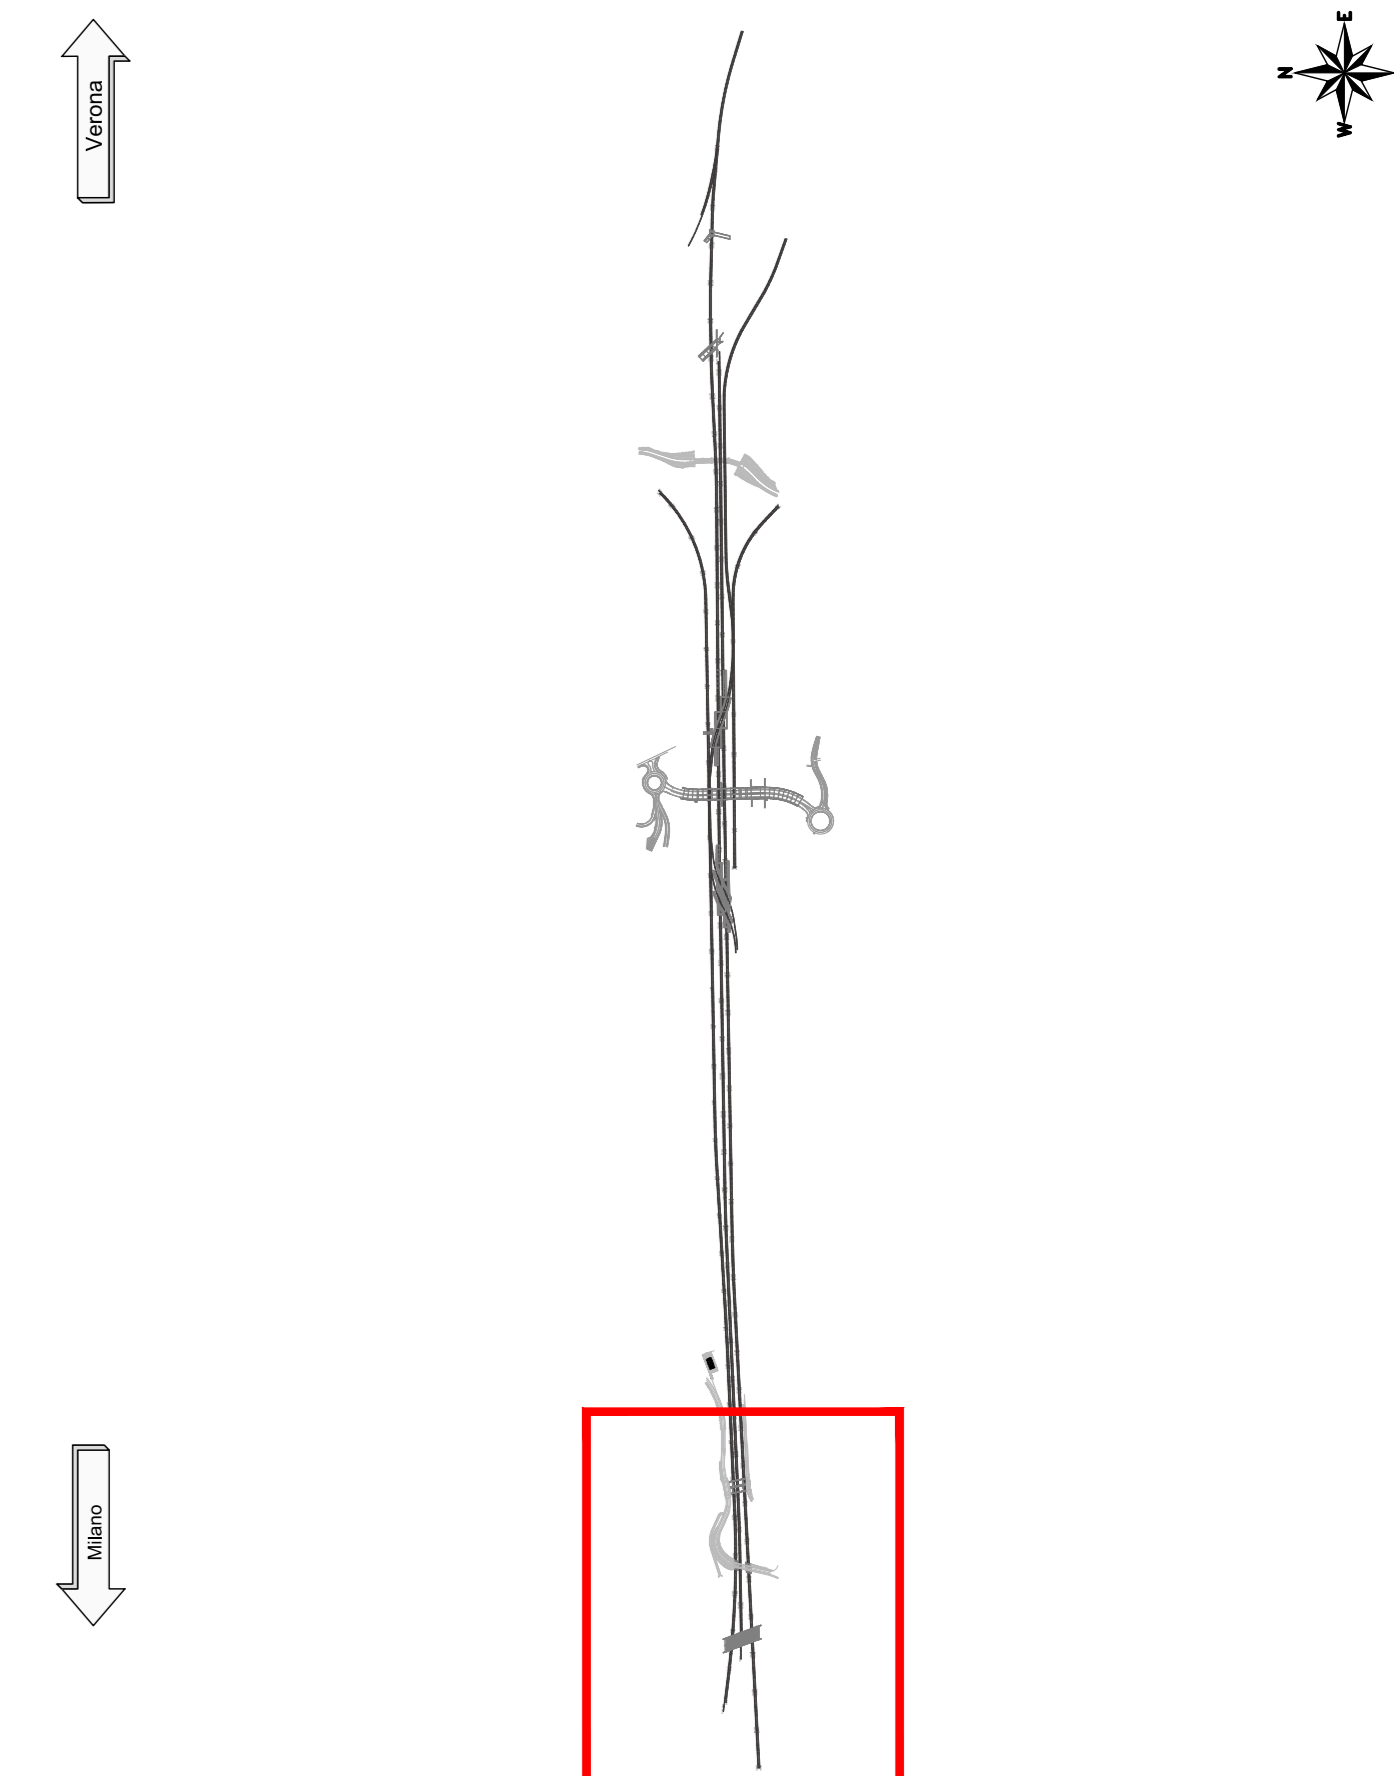

LEGENDA

- CONDOTTE PRESSIONE
- DIREZ DEFLUSSO
- POZZETTI
- VASCA DISPERDENTE
- CCA 0500
- CCA 0600
- CCA 0800
- CCA 1000
- CCA 1200
- CI 0600
- CI 0800
- CI 1000
- CI 1200
- CI 1400
- FD T1 FONDO
- FD T2 FONDO
- FD T3 FONDO
- FD T4 FONDO
- FD T5 FONDO
- FG 505050

COMMITTENTE:



PROGETTAZIONE:



INFRASTRUTTURE FERROVIARIE STRATEGICHE DEFINITE DALLA
LEGGE OBIETTIVO N. 443/01 e s.m.i

CUP: J14H2000440001

U.O. PROGETTAZIONE INTEGRATA NORD

PROGETTO DEFINITIVO

LINEA AV/AC MILANO - VENEZIA
LOTTO FUNZIONALE TRATTA AV/AC BRESCIA EST - VERONA
NODO AV/AC DI VERONA: INGRESSO OVEST

ID - IDRAULICA DI SEDE FERROVIARIA
PLANIMETRIA DI DRENAGGIO SEDE FERROVIARIA
TAV. 1/5

SCALA:
1:1.000

COMMESSA LOTTO FASE ENTE TIPO DOC. OPERA/DISCIPLINA PROGR. REV.

IN10 10 D 26 P7 I00002 001 A

Rev.	Descrizione	Redatto	Data	Verificato	Data	Approvato	Data	Autorizzato / Data
A	EMISSIONE ESECUTIVA	P. Cusiro	Sar 2021	S. Bartolomeo	Sar 2021	C. Mazzocchi	Sar 2021	A. Perregò Set 2021