


PLANIMETRIA
SCALA 1:200

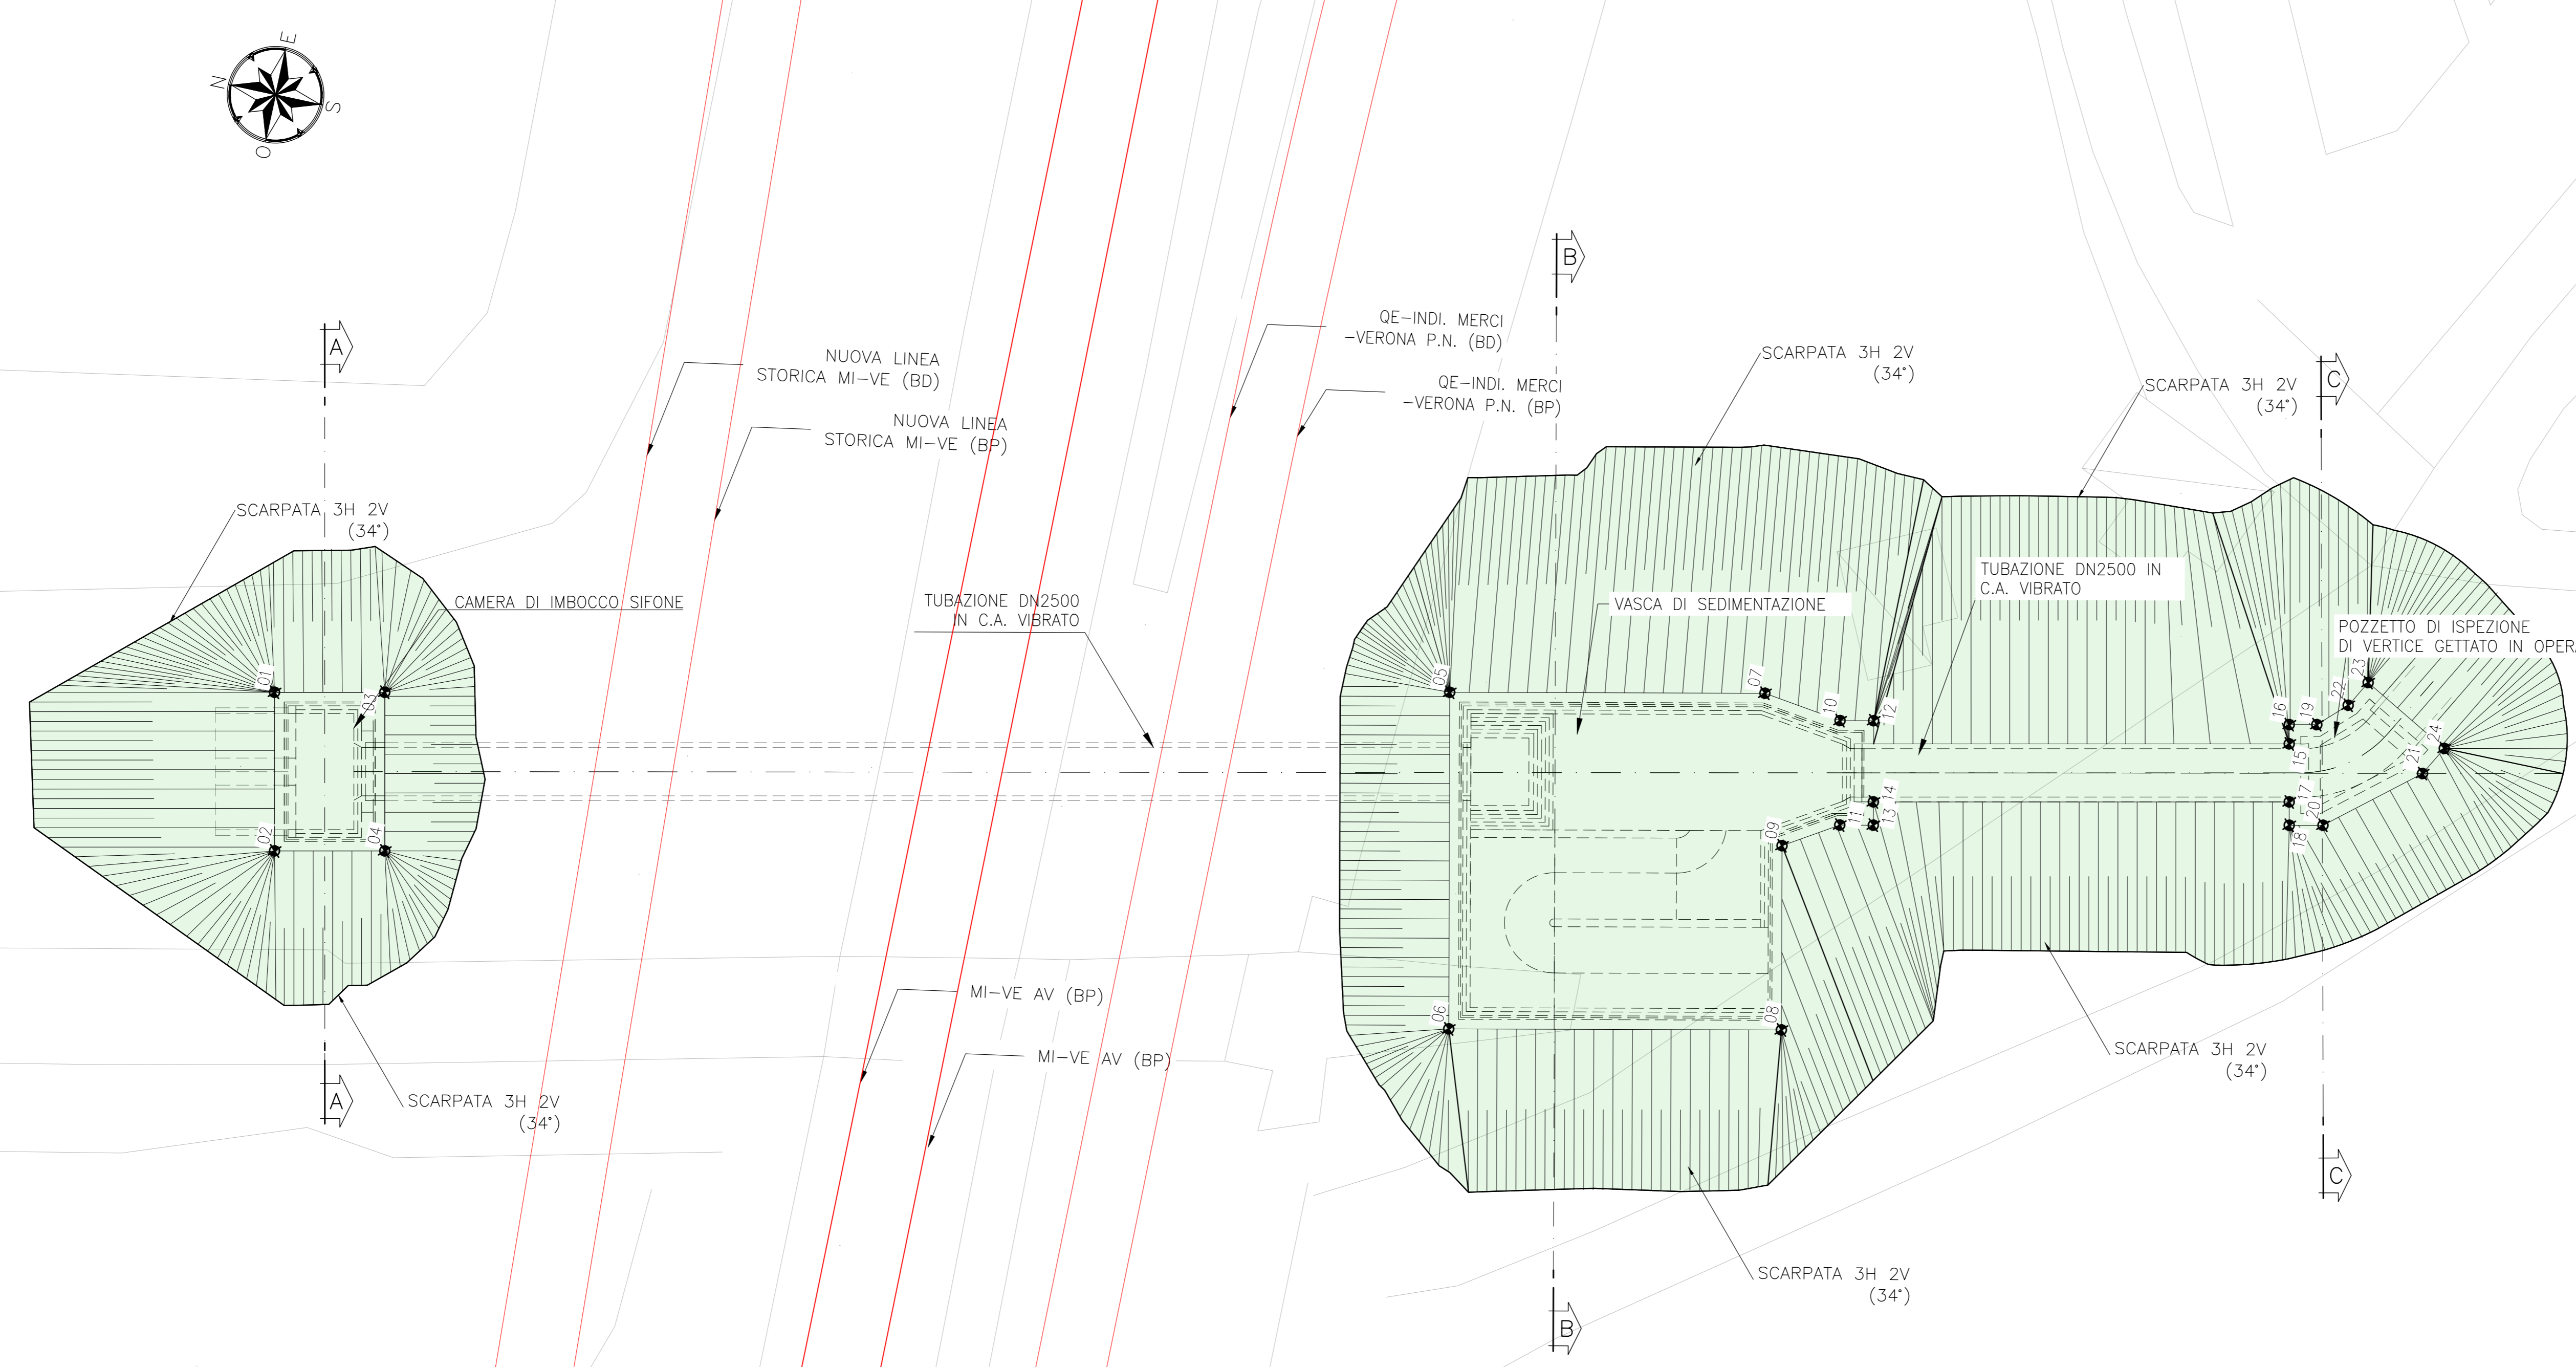

VOLUME DI SCAVO

IN01	8821,86m ³
------	-----------------------

NOTE

- EVENTUALI DIFFERENZE TRA LE MISURE DI QUOTE TOTALI E LA SOMMATORIA DELLE MISURE DI QUOTE PARZIALI SONO DOVUTE AD ARROTONDAMENTI AUTOMATICI
- PER LE CARATTERISTICHE DEI MATERIALI E NOTE DI CARATTERE GENERALE SI RIMANDA ALL'ELABORATO SPECIFICO DI RIFERIMENTO IN1010D26TTC0000001A

COORDINATE

PUNTO	X	Y
01	1,652,644.673	5,032,298.881
02	1,652,636.664	5,032,297.139
03	1,652,645.884	5,032,293.313
04	1,652,637.874	5,032,291.571
05	1,652,657.581	5,032,239.513
06	1,652,640.567	5,032,235.870
07	1,652,660.992	5,032,223.582
08	1,652,644.168	5,032,219.051
09	1,652,653.484	5,032,221.045
10	1,652,660.438	5,032,219.486
11	1,652,655.157	5,032,218.355
12	1,652,660.802	5,032,217.785
13	1,652,655.521	5,032,216.655
14	1,652,656.698	5,032,216.907
15	1,652,664.196	5,032,196.539
16	1,652,665.165	5,032,196.750
17	1,652,661.263	5,032,195.902
18	1,652,660.084	5,032,195.645
19	1,652,665.468	5,032,195.354
20	1,652,660.455	5,032,193.938
21	1,652,664.162	5,032,189.480
22	1,652,666.796	5,032,193.985
23	1,652,668.159	5,032,193.221
24	1,652,665.667	5,032,188.658

COMMITTENTE:

PROGETTAZIONE:

INFRASTRUTTURE FERROVIARIE STRATEGICHE DEFINITE DALLA LEGGE OBIETTIVO N. 443/01 e s.m.i

U.O. PROGETTAZIONE INTEGRATA NORD

PROGETTO DEFINITIVO

LINEA AV/AC MILANO - VENEZIA

LOTTO FUNZIONALE TRATTA AV/AC BRESCIA EST - VERONA

NODO AV/AC DI VERONA: INGRESSO OVEST

IN01 - TOMBINO IDRAULICO CANALE SAN GIOVANNI

PIANTA SCAVI
TAV. 112

SCALA:
1 : 200

COMMESSA LOTTO FASE ENTE TIPO DOC. OPERA/DISCIPLINA PROGR. REV.

IN10 10 D 26 P9 IN0100 003 A

Rev.	Descrizione	Redatto	Data	Verificato	Data	Approvato	Data	Autorizzato / Data
A	EMISSIONE ESECUTIVA	P. Curoto	Set 2021	M. Ripa	Set 2021	C. Mazzocchi	Set 2021	A. Perregò Set 2021

File: IN1010D26P9IN10003A.dwg n. Elab.: