



**SEZIONE MURI - MU05**  
SCALA 1:50  
SEZIONE TRASVERSALE

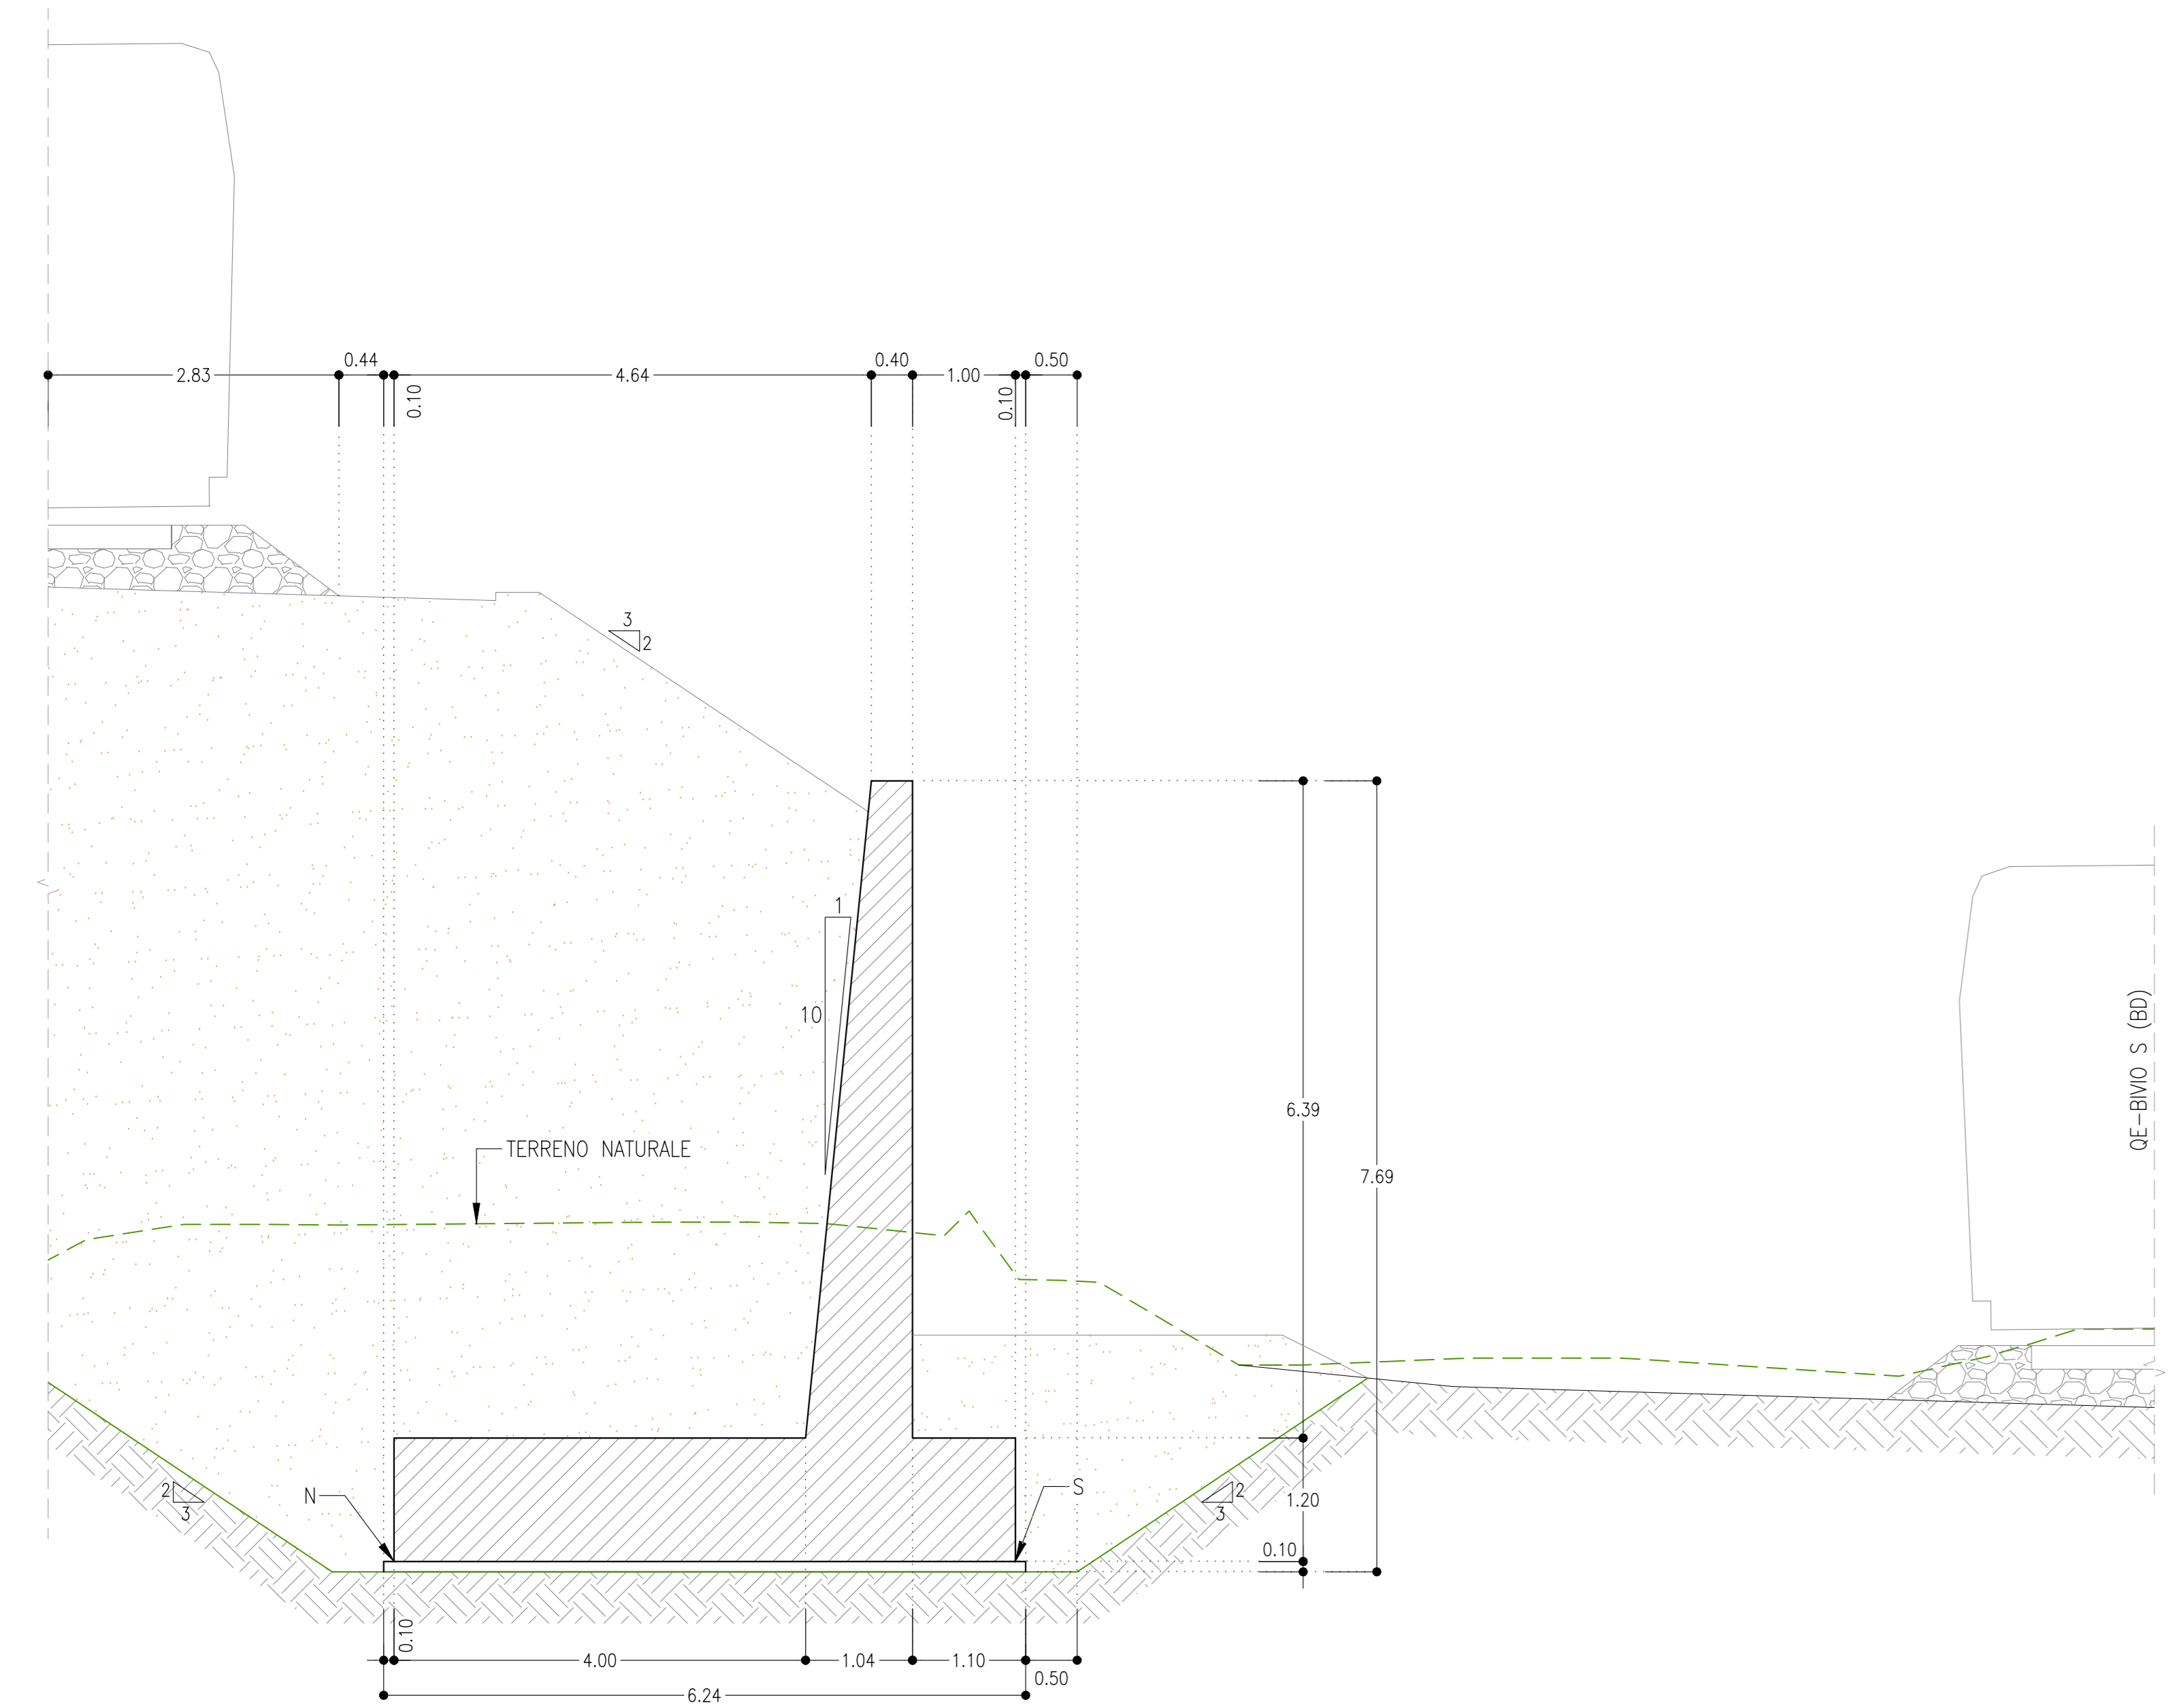

**PIANTA TIPOLOGICA**  
SCALA 1:100

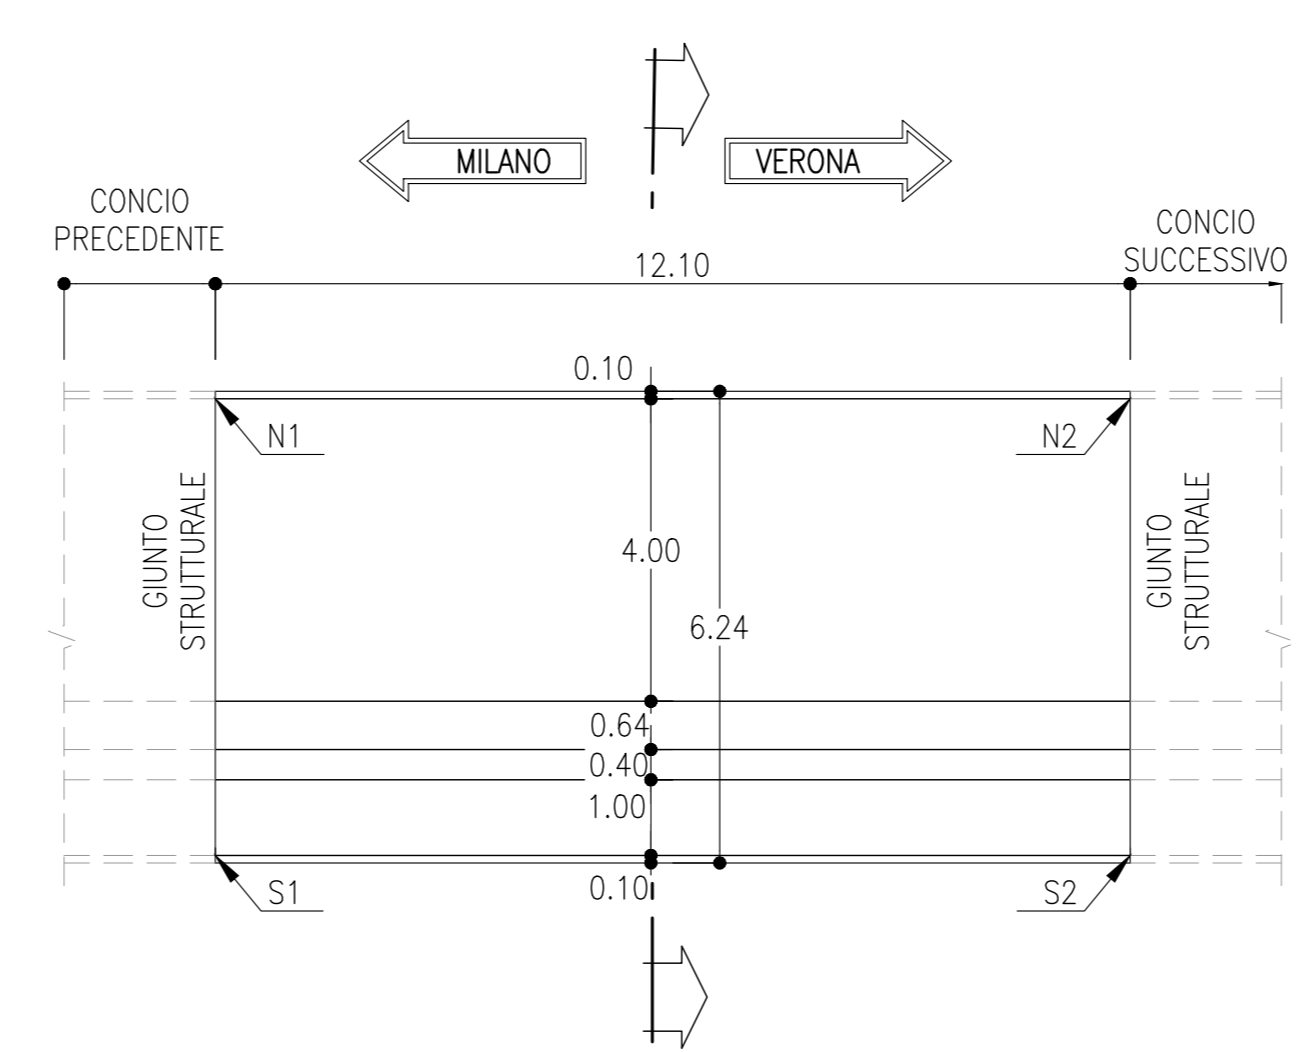

**COORDINATE DI TRACCIAMENTO MURI - MU05**

CONCIO	PUNTO	X	Y
Concio-1	N1	1651462.133	5032242.656
	N2	1651474.231	5032242.871
	S1	1651462.240	5032236.621
	S2	1651474.338	5032236.835
Concio-2	N2	1651474.231	5032242.871
	N3	1651486.329	5032243.086
	S2	1651474.338	5032236.835
	S3	1651486.436	5032237.049
Concio-3	N3	1651486.329	5032243.086
	N4	1651498.427	5032243.302
	S3	1651486.436	5032237.049
	S4	1651498.534	5032237.263
Concio-4	N4	1651498.427	5032243.302
	N5	1651510.525	5032243.516
	S4	1651498.534	5032237.263
	S5	1651510.632	5032237.477
Concio-5	N5	1651510.525	5032243.516
	N6	1651512.125	5032243.545
	S5	1651510.632	5032237.477
	S6	1651512.232	5032237.506

**NOTE**

- EVENTUALI DIFFERENZE TRA LE MISURE DI QUOTE TOTALI E LA SOMMATORIA DELLE MISURE DI QUOTE PARZIALI SONO DOVUTE AD ARROTONDAMENTI AUTOMATICI
- PER LE CARATTERISTICHE DEI MATERIALI E NOTE DI CARATTERE GENERALE SI RIMANDA ALL'ELABORATO SPECIFICO DI RIFERIMENTO IN1010026TTOC000001A

**MU05**

TOTALE DEL VOLUME DI SCAVO	1750.62 m <sup>3</sup>
VOLUME DI CALCESTRUZZO	592 m <sup>3</sup>
VOLUME DI RITOMBAMENTO	301.70 m <sup>3</sup>
INCIDENZA	140 kg/m <sup>3</sup>

**LEGENDA**

	RITOMBAMENTO
	SCAVI

COMMITTENTE: **RFI**  
RIF. FERROVIARIA ITALIANA  
GRUPPO FERROVIE DELLO STATO ITALIANE

PROGETTAZIONE: **ITALFERR**  
GRUPPO FERROVIE DELLO STATO ITALIANE

**INFRASTRUTTURE FERROVIARIE STRATEGICHE DEFINITE DALLA LEGGE OBIETTIVO N. 443/01 e s.m.i.**

CUP: J14H2000440001

**U.O. PROGETTAZIONE INTEGRATA NORD**

**PROGETTO DEFINITIVO**

**LINEA AV/AC MILANO - VENEZIA  
LOTTO FUNZIONALE TRATTA AV/AC BRESCIA EST - VERONA  
NODO AV/AC DI VERONA: INGRESSO OVEST**

RI - OPERE DI SOSTEGNO SEDE FERROVIARIA E STRADALE

MURI DI SOSTEGNO - PIANTE, SEZIONI E SCAVI  
TAV. 5/15

SCALA: **1 : 200**

COMMESSA	LOTTO	FASE	ENTE	TIPO DOC.	OPERA/DISCIPLINA	PROGR.	REV.
IN10	10	D	26	B9	MU0005	005	A

Rev.	Descrizione	Redatto	Data	Verificato	Data	Approvato	Data	Autorizzato / Data
A	EMMISSIONE ESECUTIVA	P. Cuiuro	Sar 2021	M. Rigo	Sar 2021	C. Mazzoni	Sar 2021	A. Perego Sar 2021

File: R1010026RMU00505A.dwg n. Elab.: