



PIANTA IMPALCATO - FASE 4 1:100
INTERVENTI DI DEMOLIZIONE

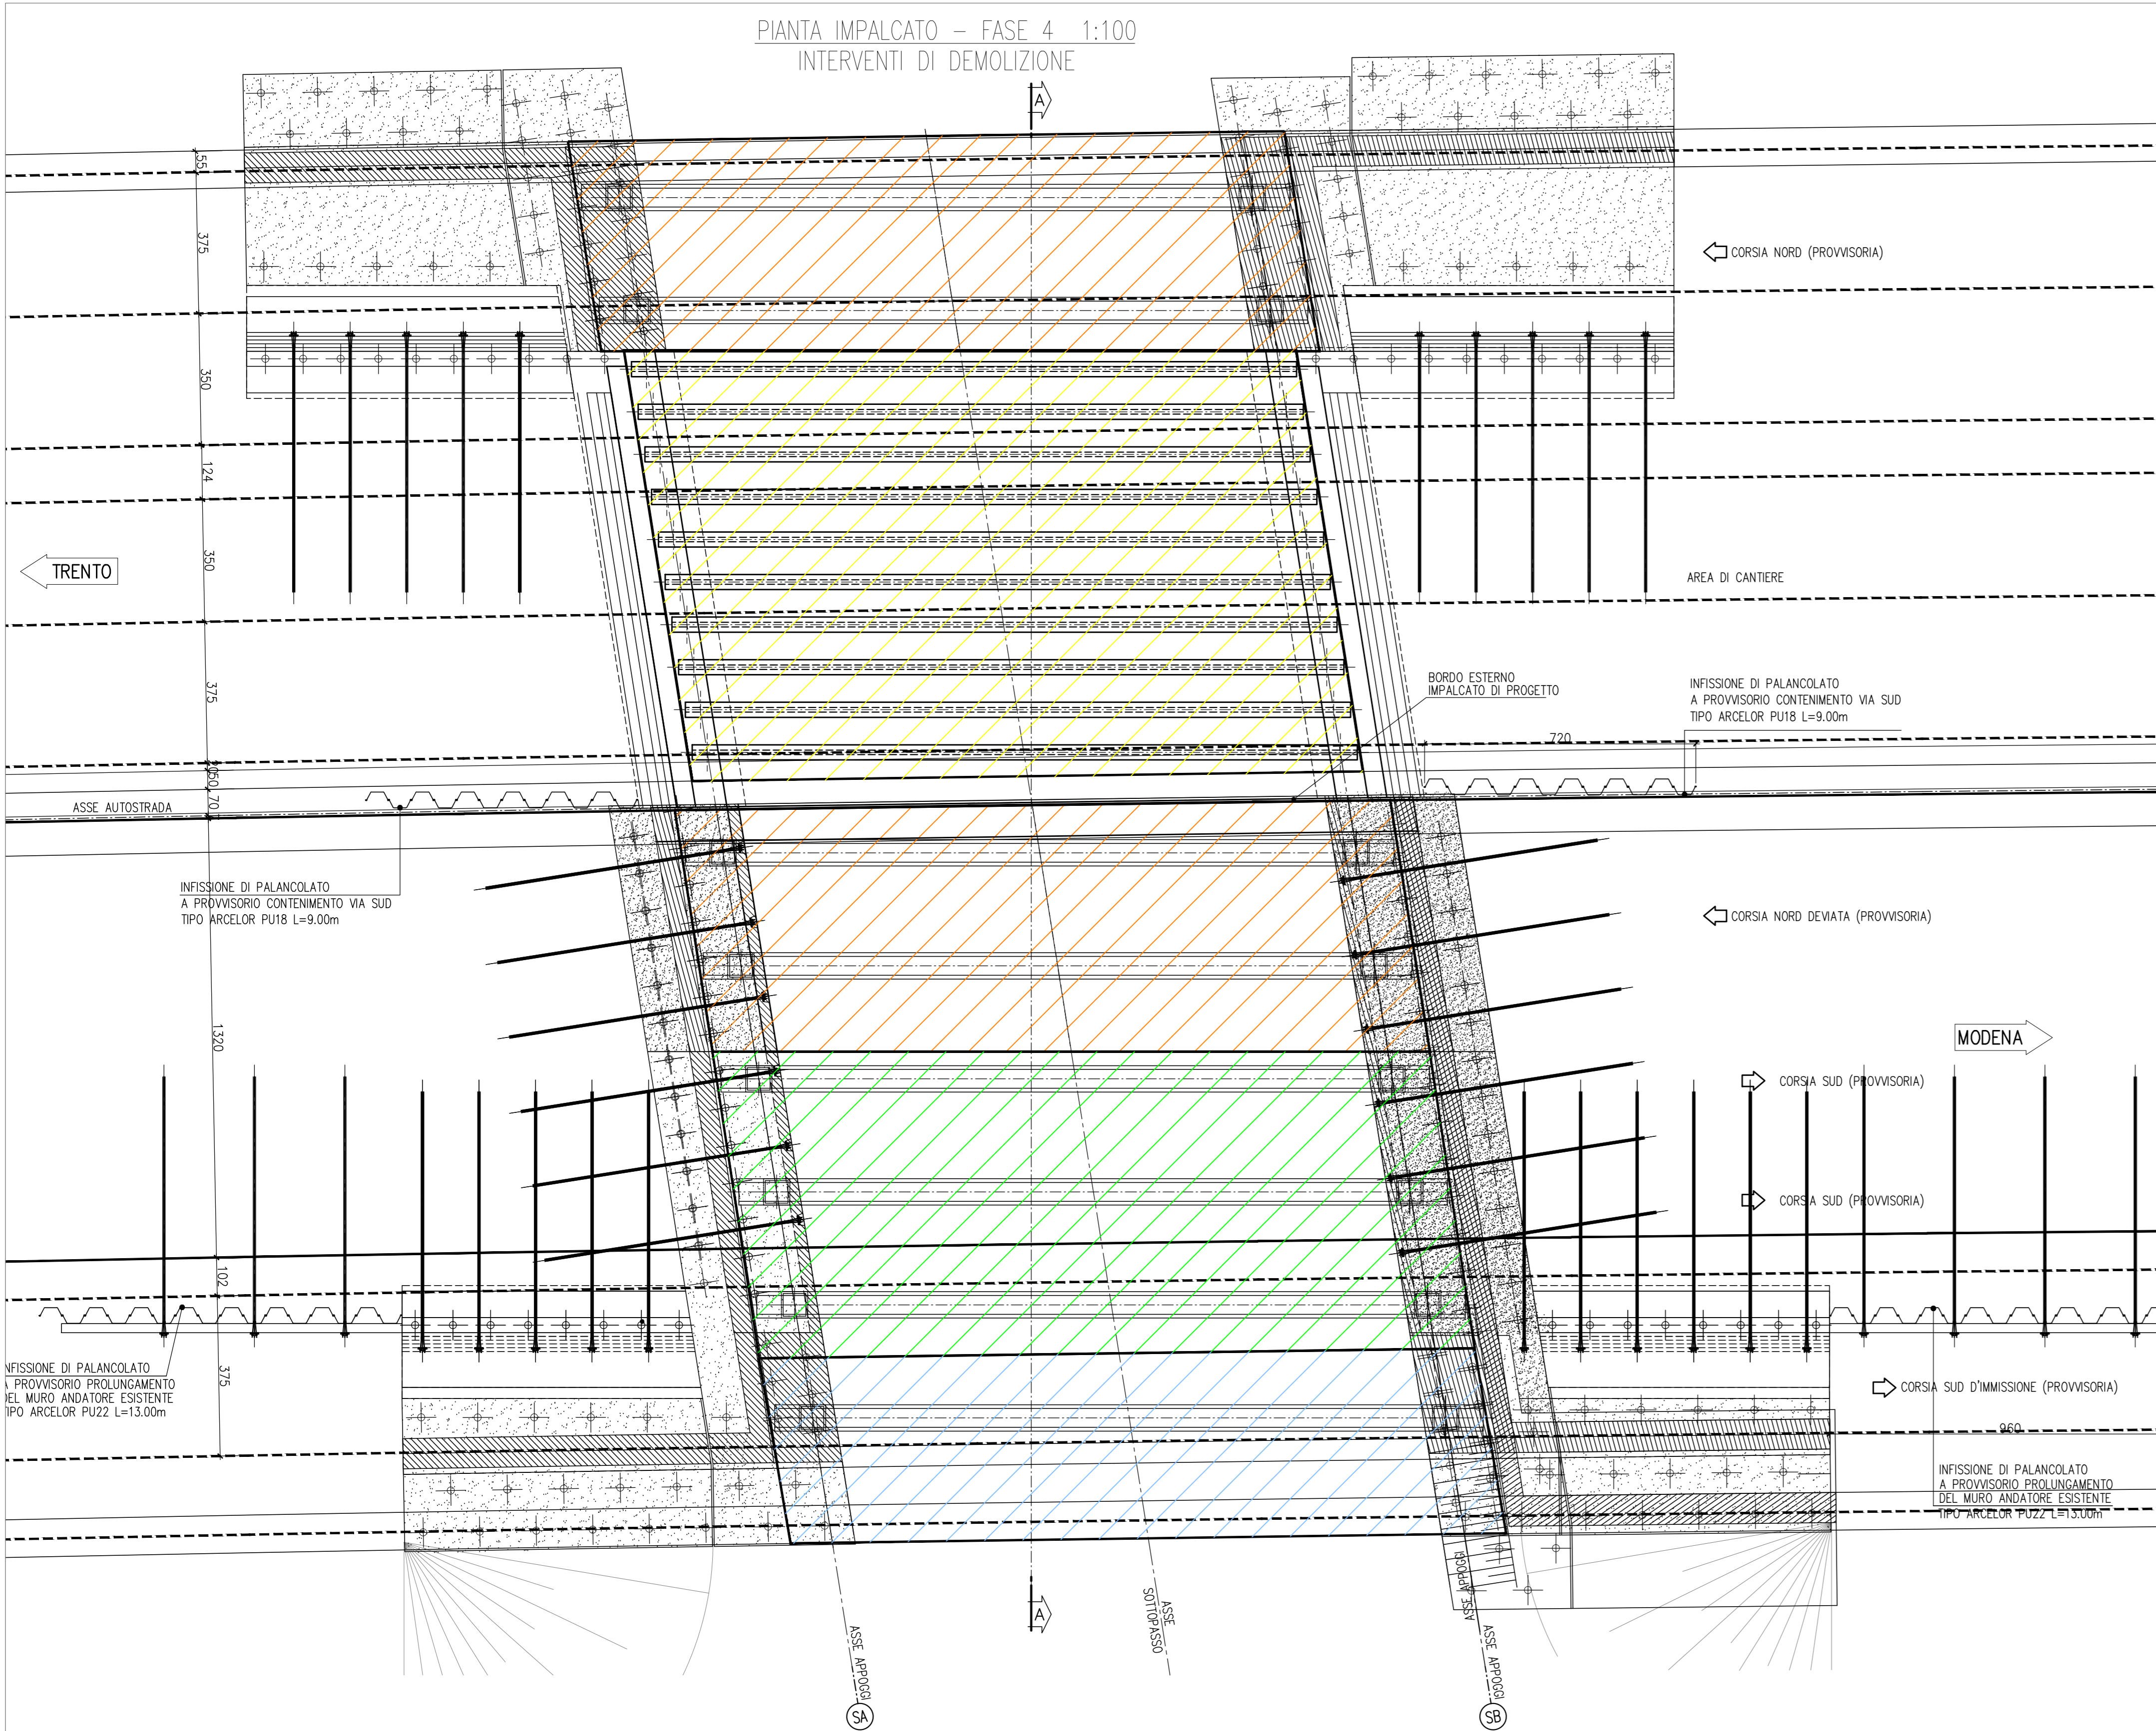

PIANTA IMPALCATO - FASE 5 1:100
INTERVENTI DI DEMOLIZIONE

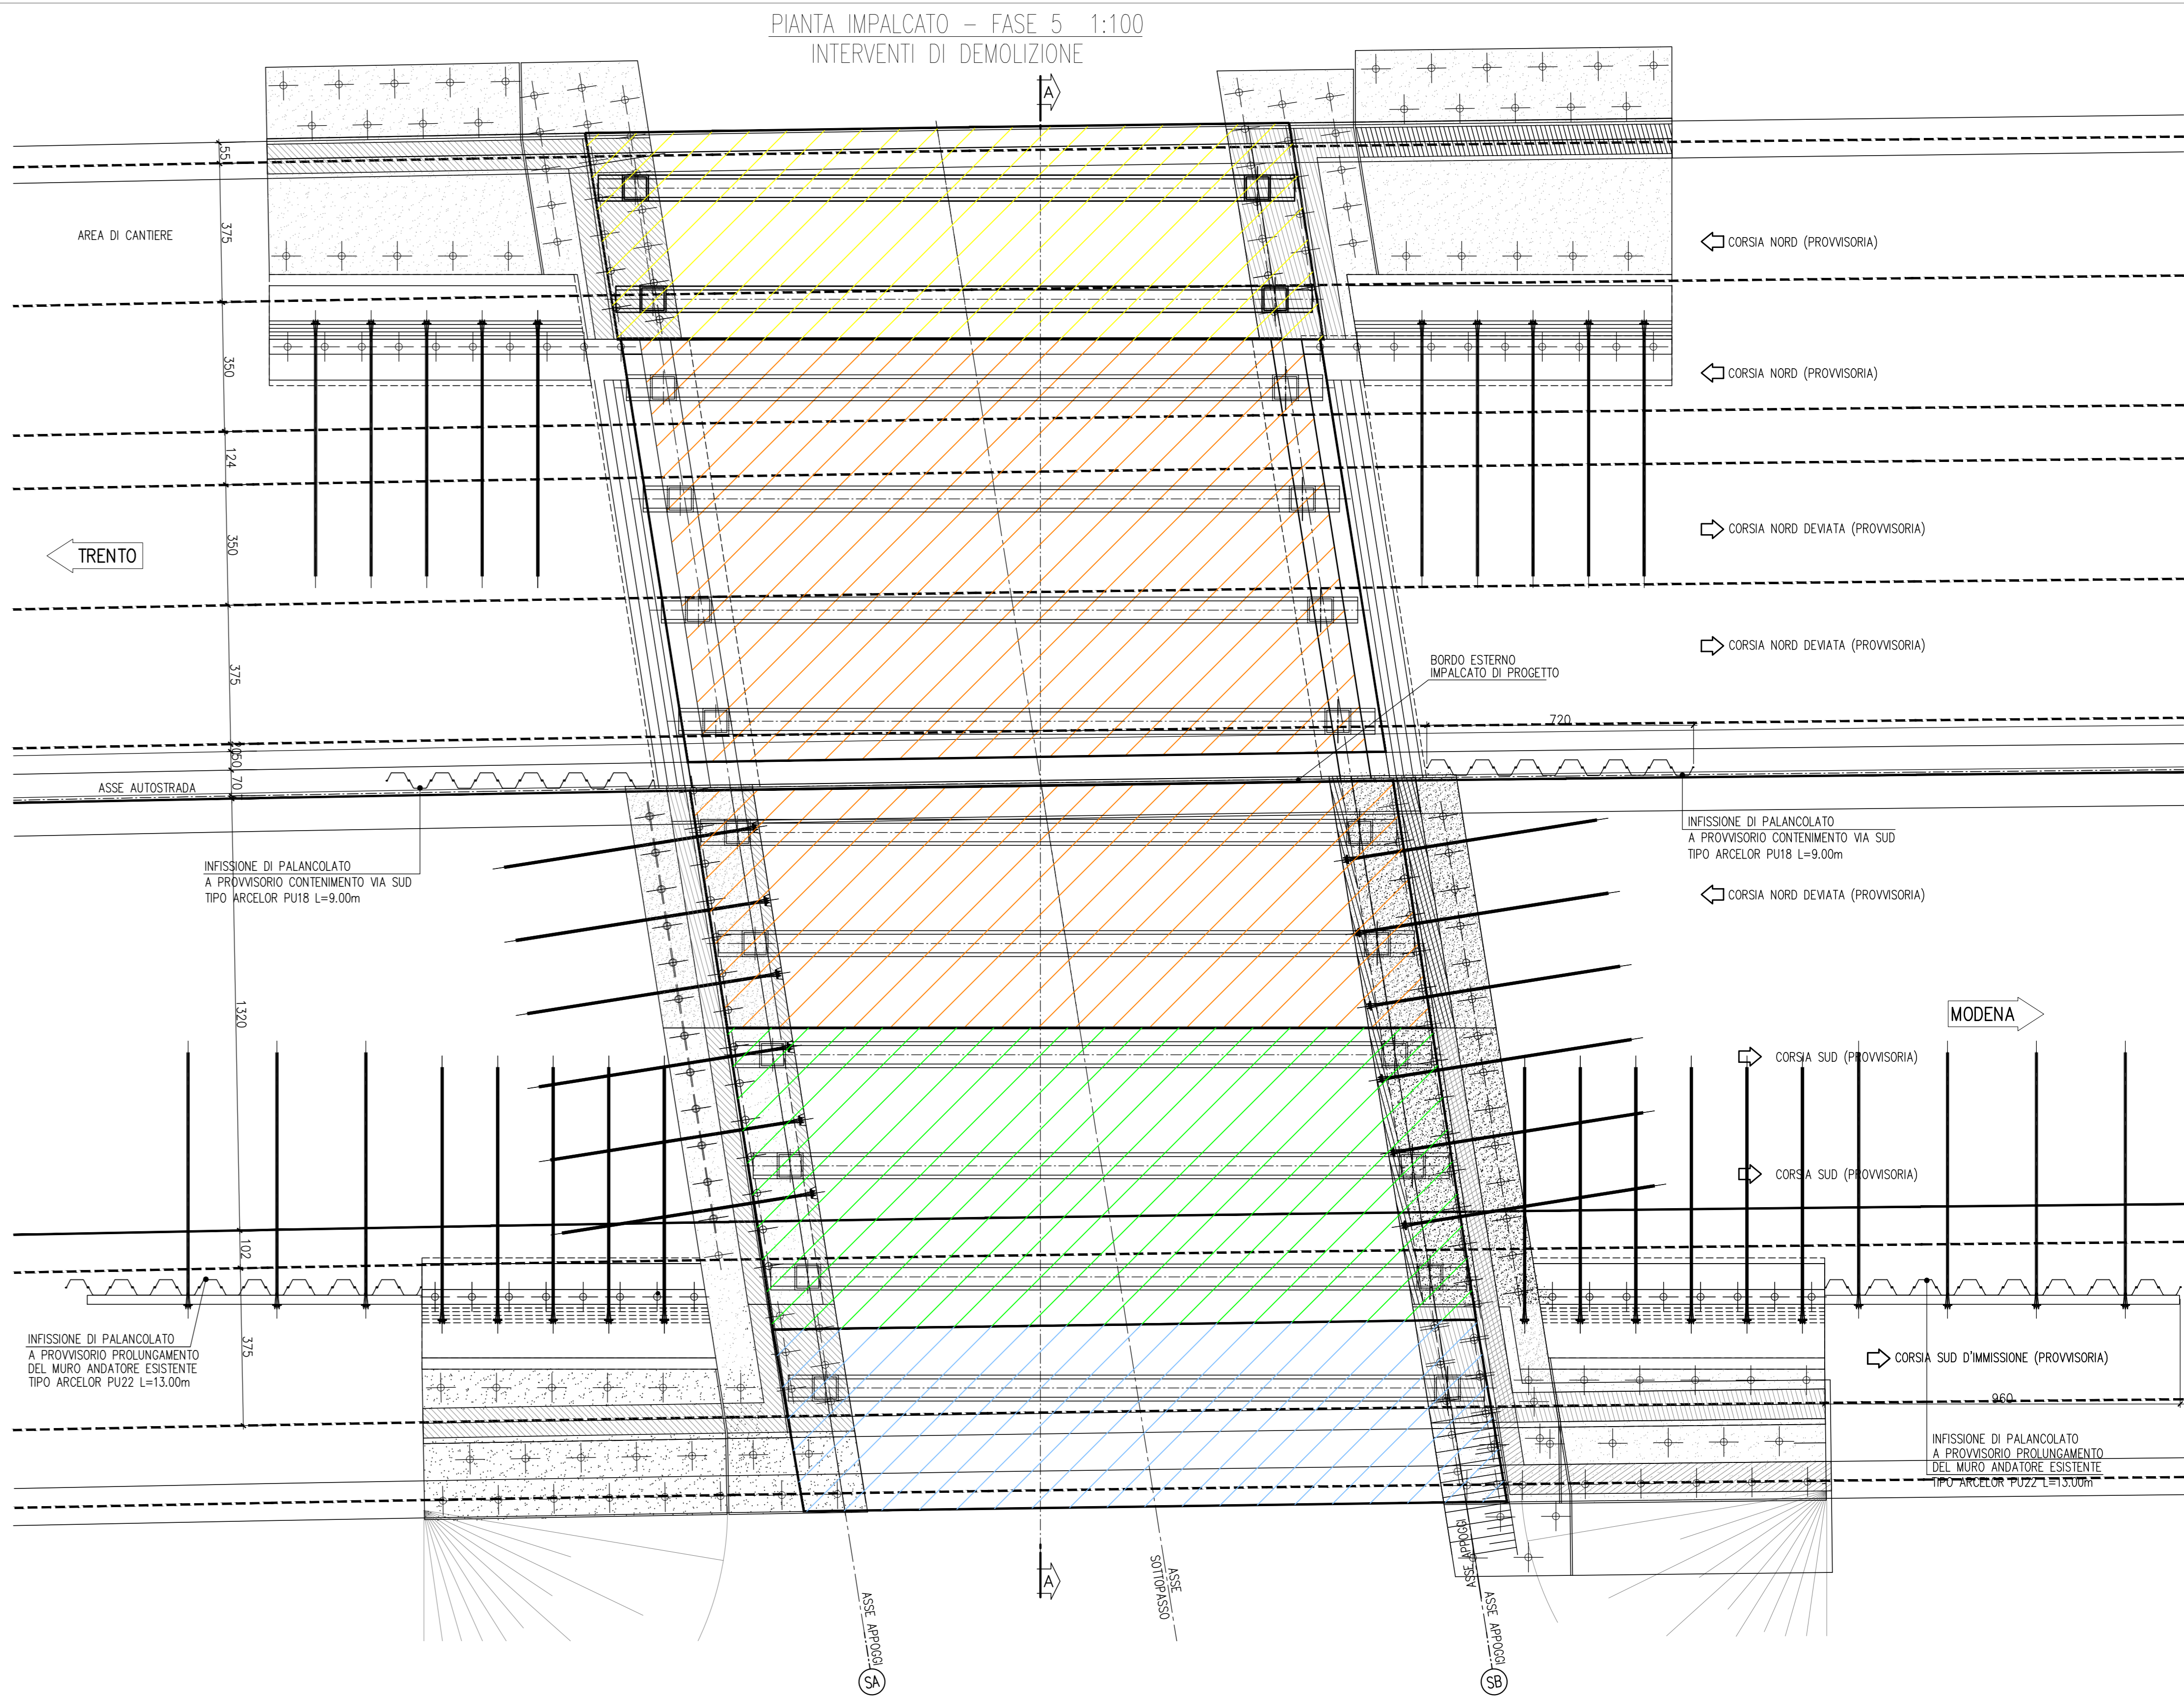

	CORSIA NORD PROVVISORIA
	CAMPITURA CORSIA NORD PROVVISORIA
	CORSIA SUD PROVVISORIA
	CAMPITURA CORSIA SUD PROVVISORIA
	DEMOLIZIONI
	CAMPITURA DEMOLIZIONI
	IMPALCATO ESISTENTE
	CAMPITURA IMPALCATO ESISTENTE
	IMPALCATO DI PROGETTO
	CAMPITURA DI PROGETTO
	CORSIA D'IMMISSIONE PROVVISORIA

COMMITTENTE:
 RFI
RETE FERROVIARIA ITALIANA
GRUPPO FERROVIE DELLO STATO ITALIANE

PROGETTAZIONE:
 ITAFERR
GRUPPO FERROVIE DELLO STATO ITALIANE

INFRASTRUTTURE FERROVIARIE STRATEGICHE DEFINITE DALLA LEGGE OBIETTIVO N. 443/01 e s.m.i

CUP: J14H2000440001

U.O. PROGETTAZIONE INTEGRATA NORD
PROGETTO DEFINITIVO

LINEA AV/AC MILANO - VENEZIA
LOTTO FUNZIONALE TRATTA AV/AC BRESCIA EST - VERONA
NODO AV/AC DI VERONA: INGRESSO OVEST

Sottopasso svincolo Stazione Autostradale Verona Nord - Lato Trento
DEMOLIZIONI
Tav. 2/2

SCALA:
1:100

COMMESSA	LOTTO	FASE	ENTE	TIPO DOC.	OPERA/DISCIPLINA	PROGR.	REV.
IN10	10	D	28	B9	NW010B	002	A

Rev.	Descrizione	Redatto	Data	Verificato	Data	Approvato	Data	Autorizzato / Data
A	EMISSIONE ESECUTIVA	P. Mainelli	Ser 2021	M. Rigo	Ser 2021	C. Mazzocchi	Ser 2021	A. Pirego Ser 2021