



PROSPETTO LONGITUDINALE 1:150

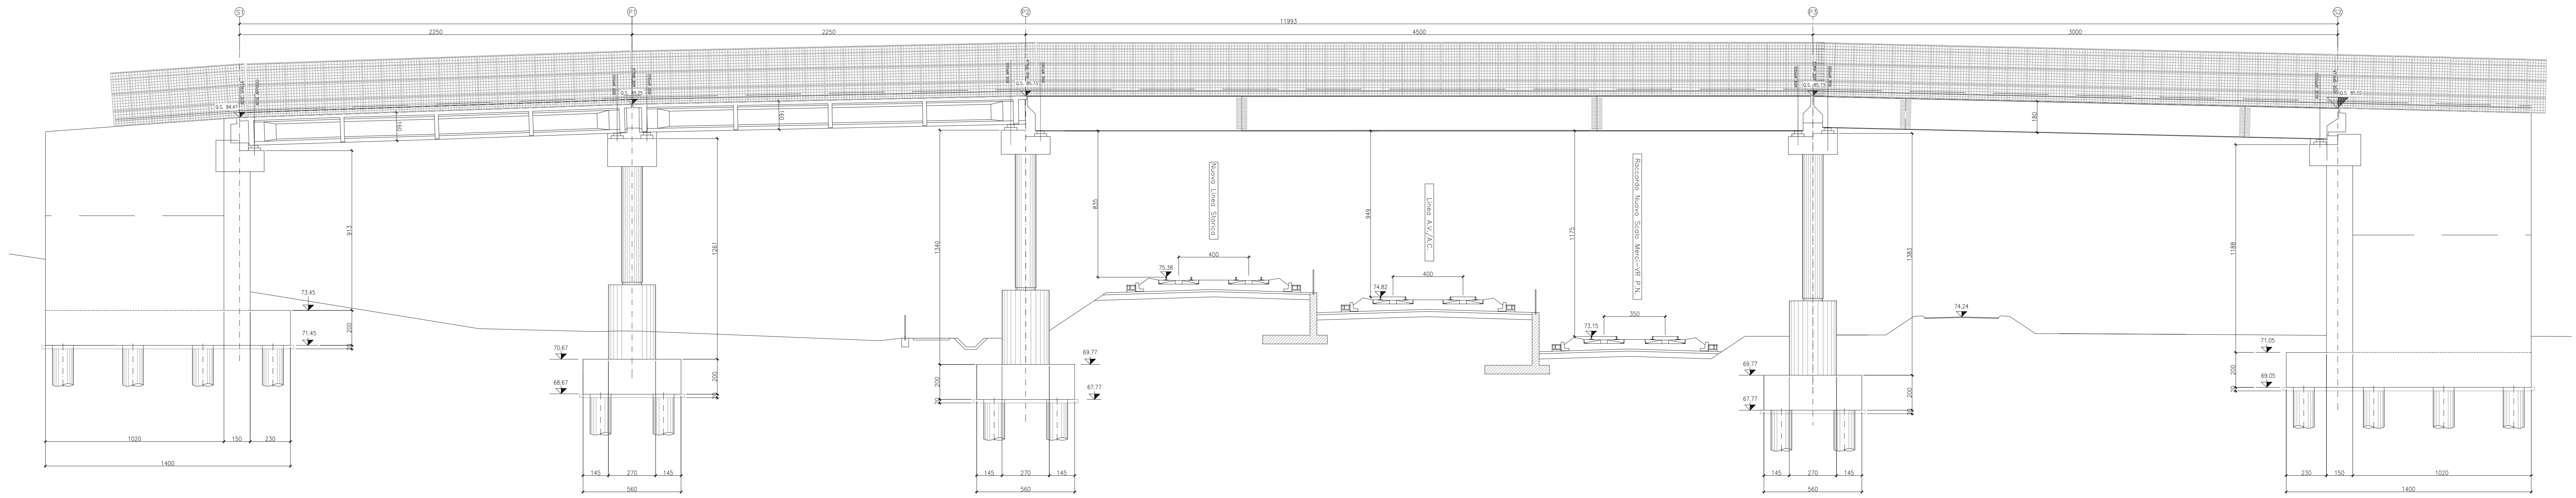

PIANTA IMPALCATO 1:200

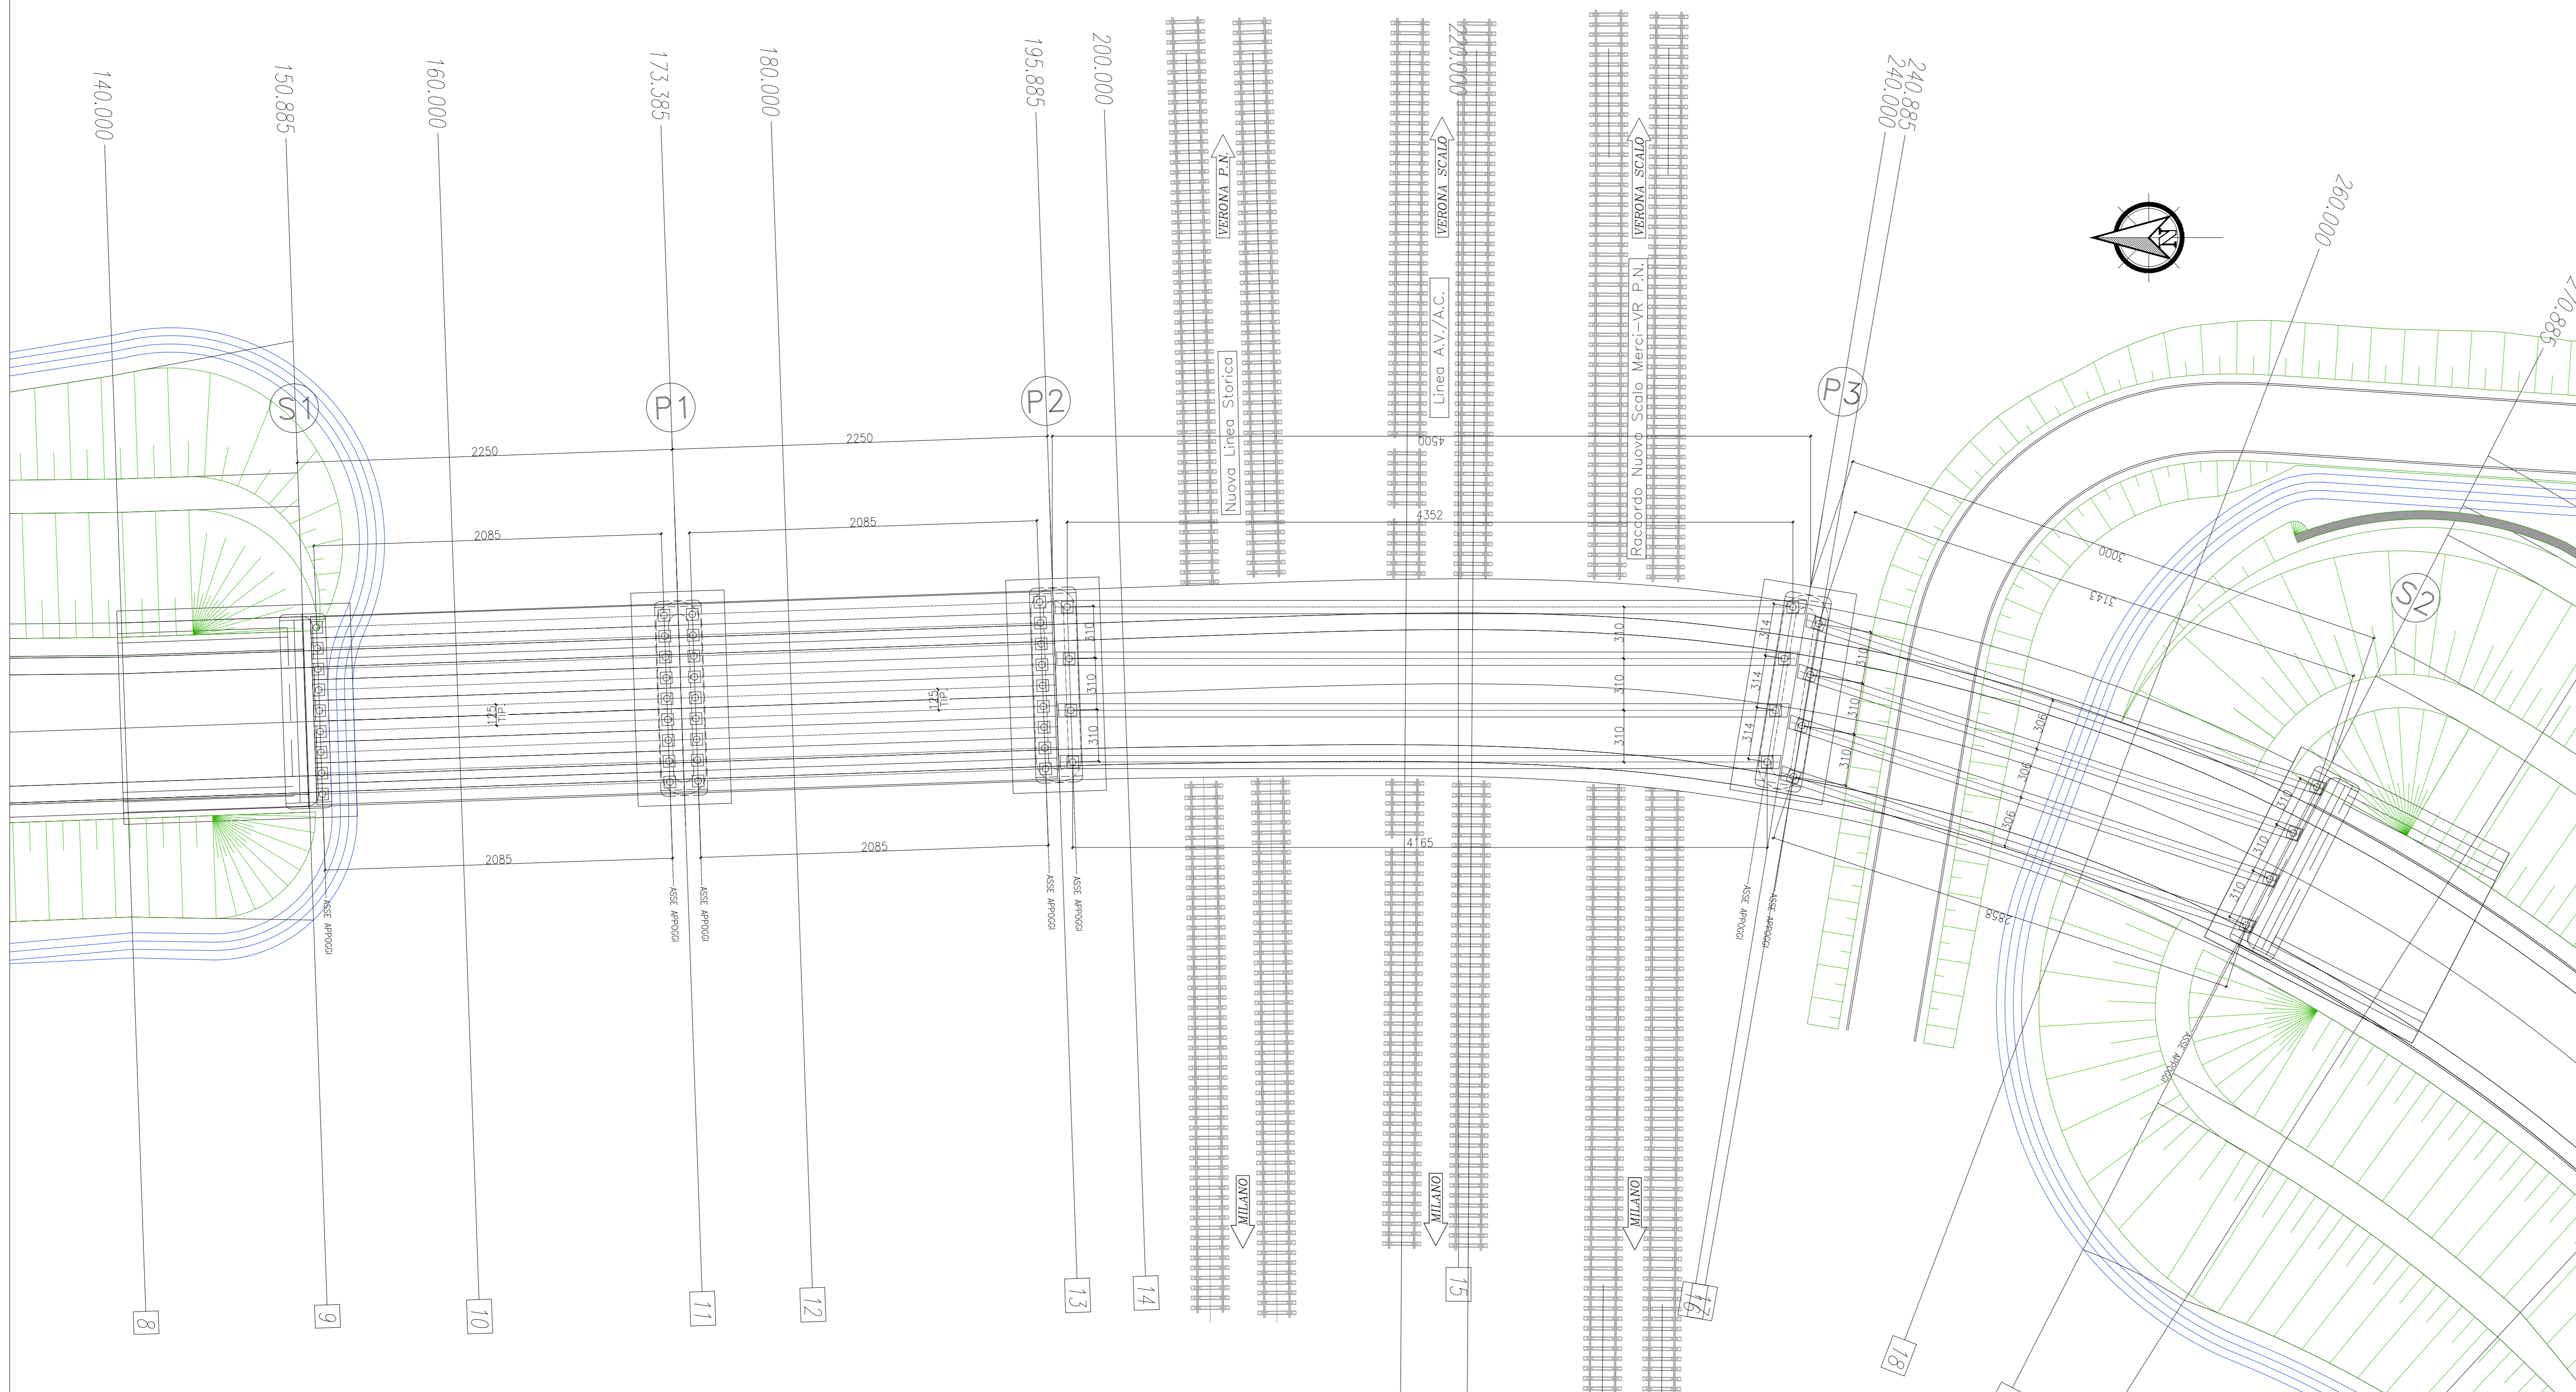

PIANTA DI INQUADRAMENTO  
(non in scala)



COMMITTENTE:



PROGETTAZIONE:



**INFRASTRUTTURE FERROVIARIE STRATEGICHE DEFINITE DALLA  
LEGGE OBIETTIVO N. 443/01 e s.m.i**

CUP: J14H20000440001

**UO PROGETTAZIONE INTEGRATA NORD**

**PROGETTO DEFINITIVO**

**LINEA AV/AC MILANO - VENEZIA**

**LOTTO FUNZIONALE TRATTA AV/AC BRESCIA EST - VERONA**

**NODO AV/AC DI VERONA: INGRESSO OVEST**

IV03 - CAVALCAFERROVIA VIA FENILON

CAVALCAFERROVIA

Pianta impalcato e prospetto longitudinale

SCALA:

1:200

COMMESSA LOTTO FASE ENTE TIPO DOC. OPERA/DISCIPLINA Progr. REV.

IN10 10 D 26 BA IV0300 002 A

Revis. Descrizione Redatto Data Verificato Data Approvato Data Autorizzato/ Data

A EMISSIONE ESECUTIVA P. Masetti M. Rigo C. Mazzocchi A. Perugi

Set 2021 Set 2021 Set 2021 Set 2021

Set 2021 Set 2021

Set 2021

Set 2021

Set 2021

File: in0100268AV030002A n. Elab.: