



SEZIONE LONGITUDINALE 1:75

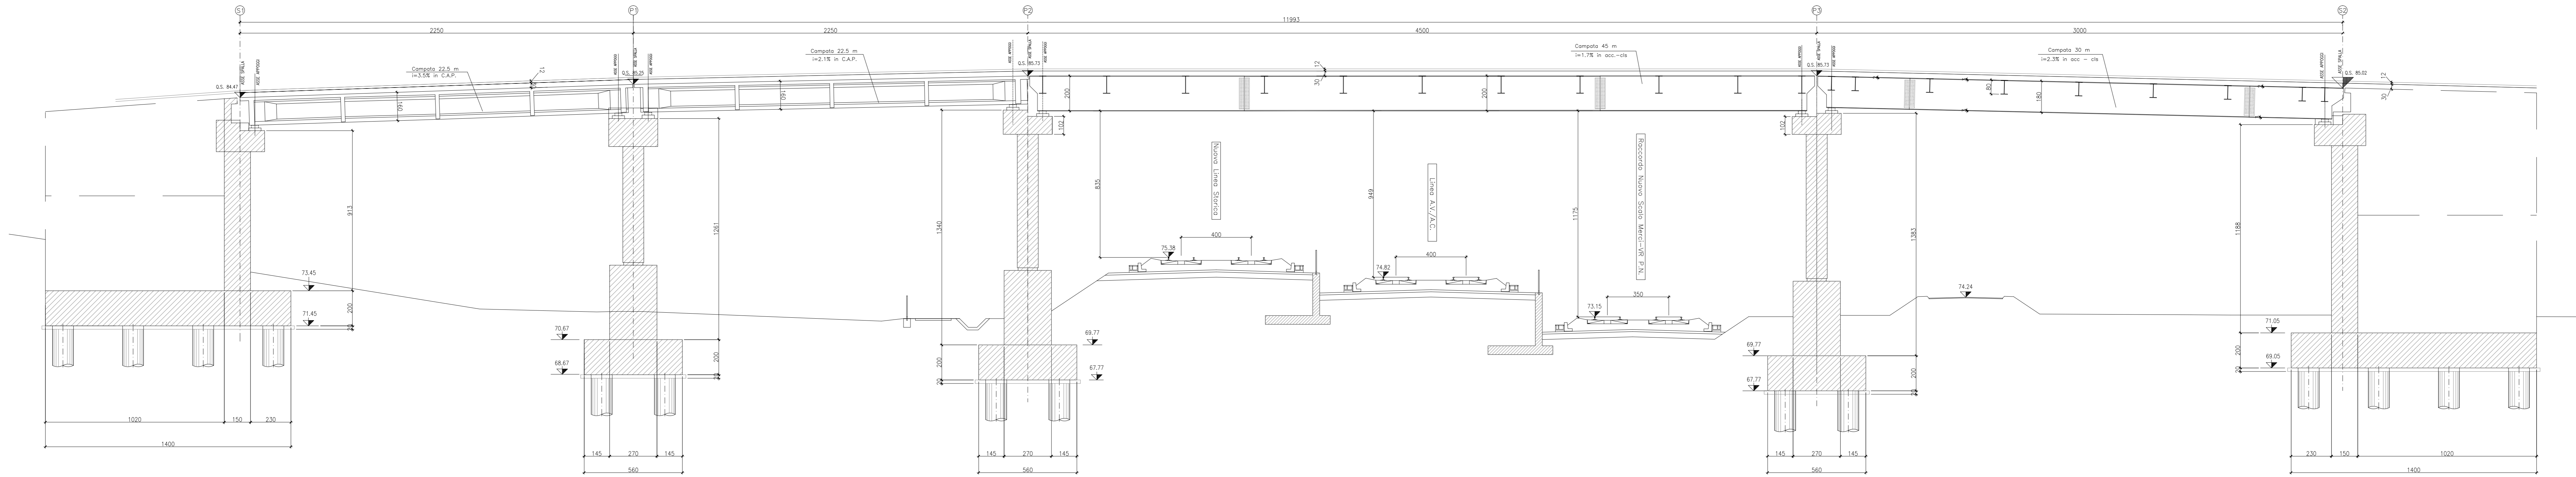

PIANTA FONDAZIONI 1:200

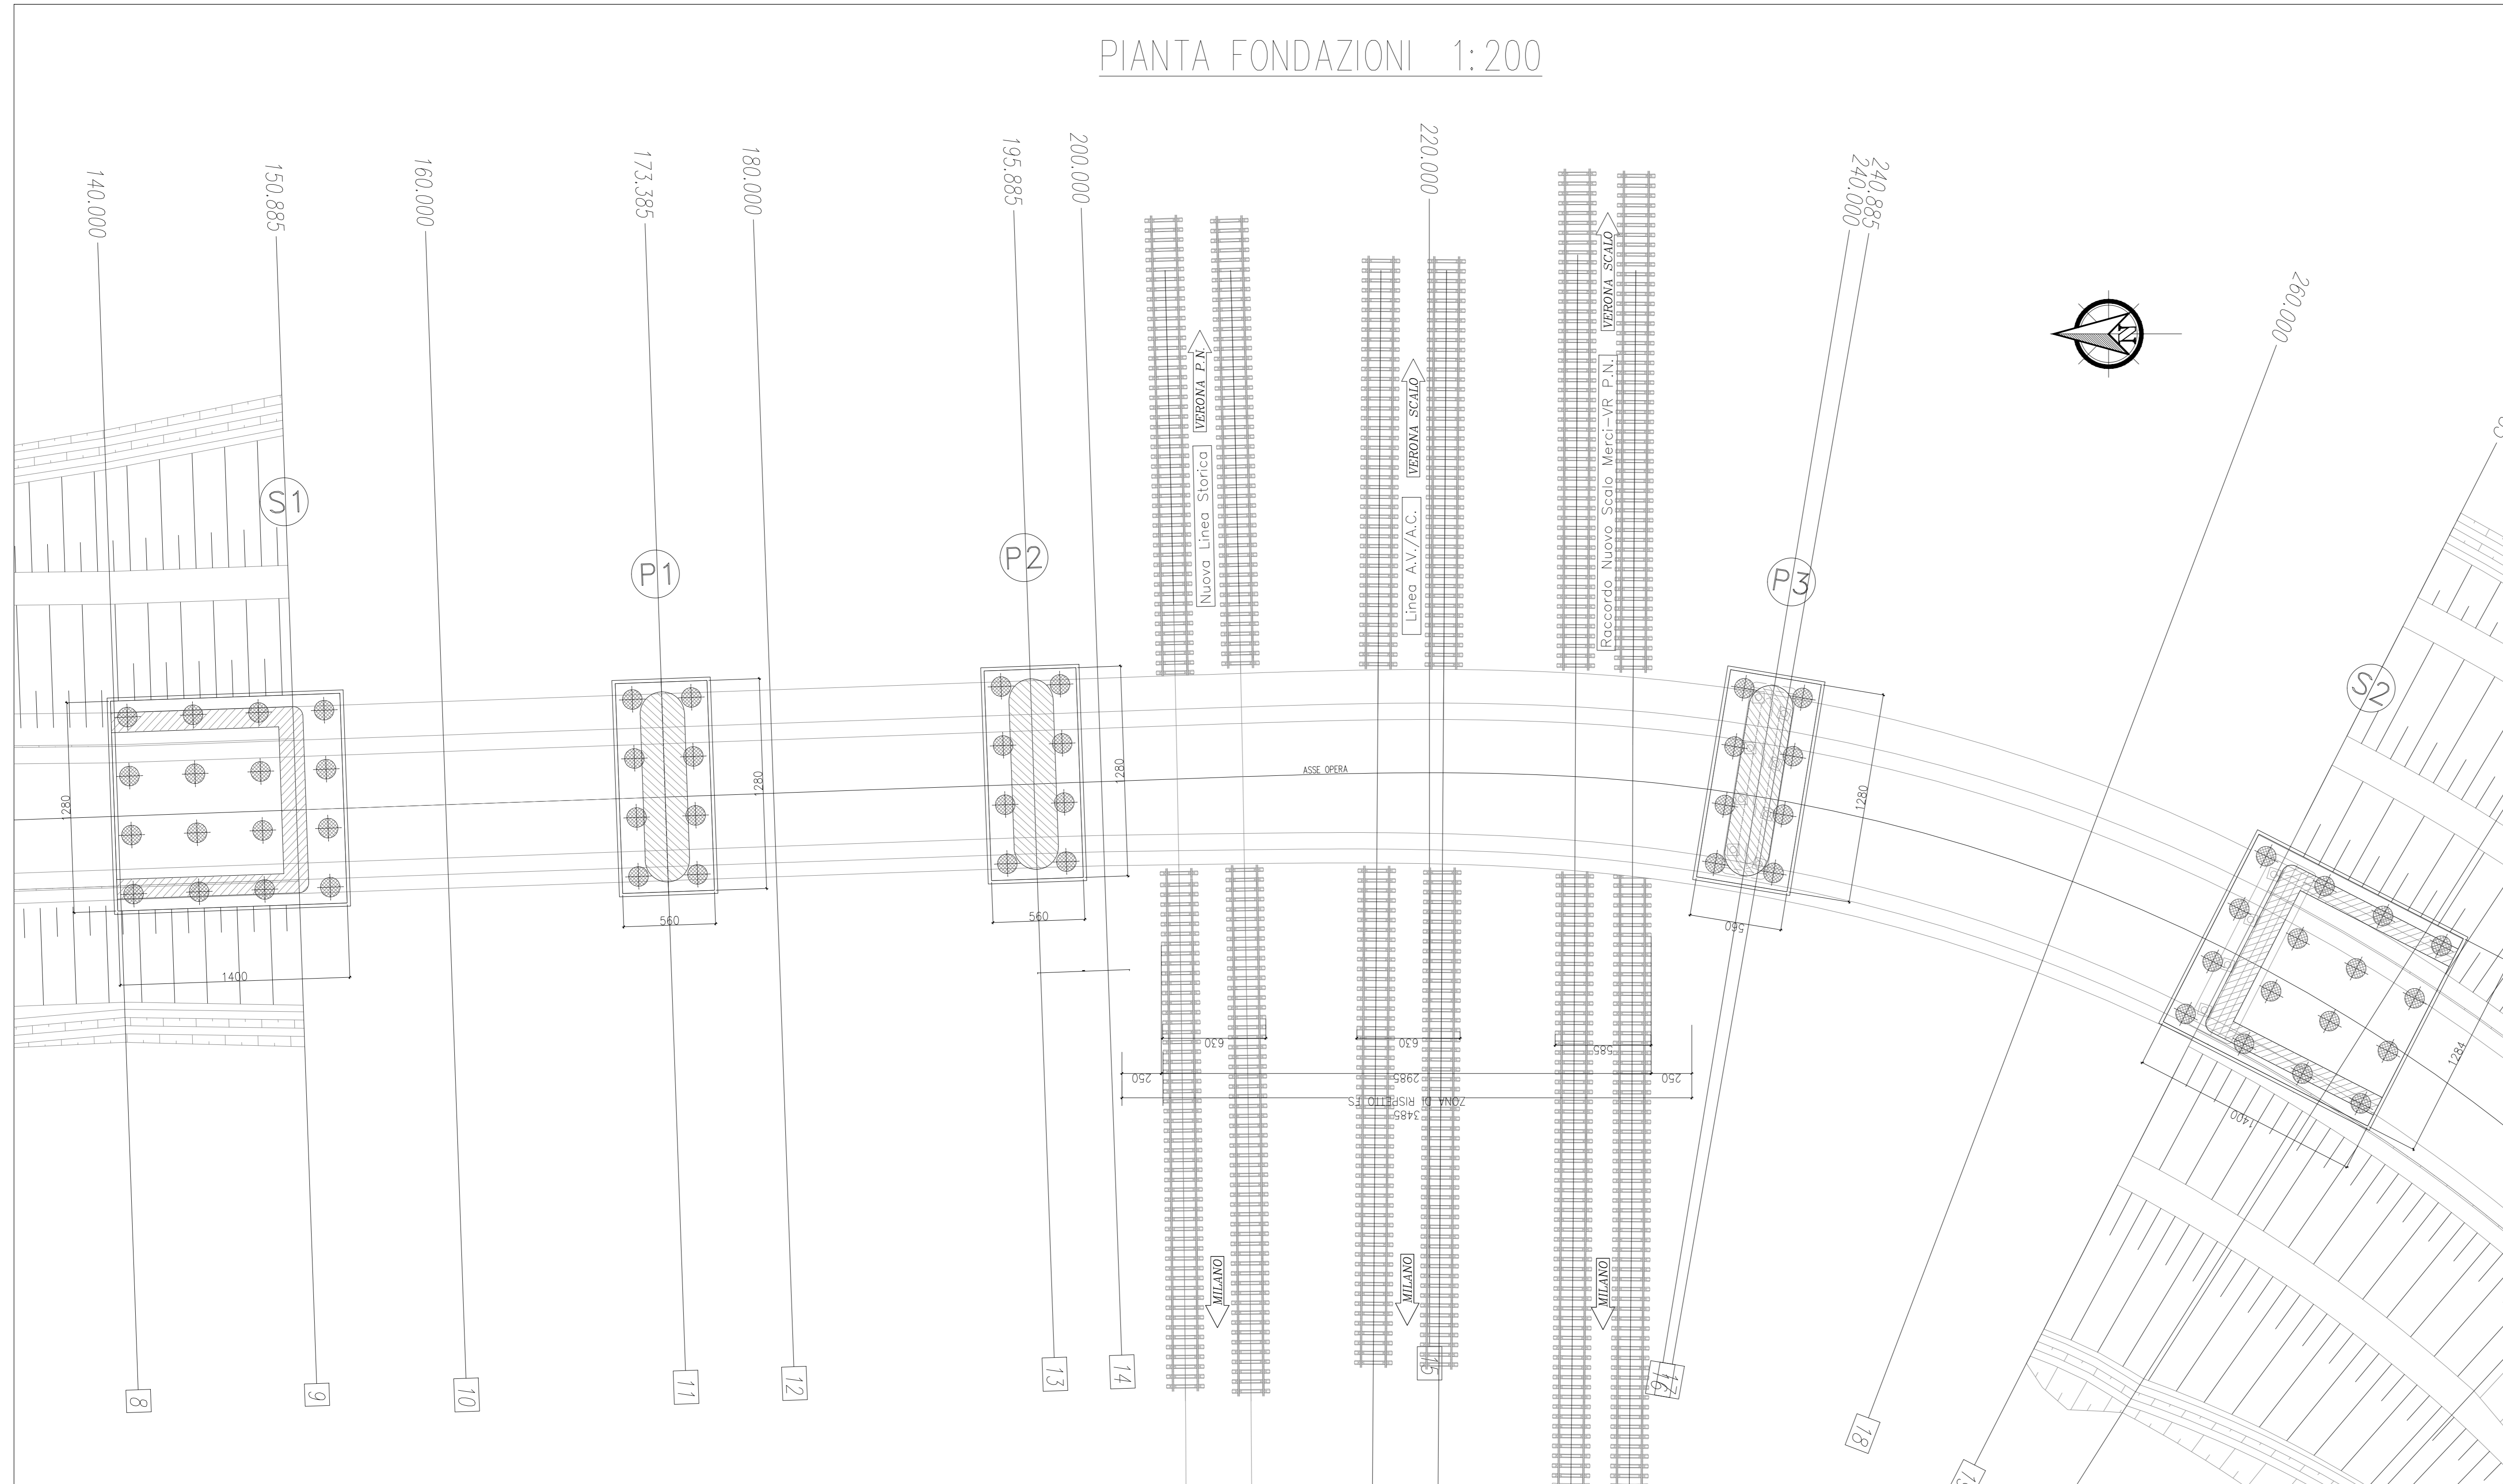

**NOTA GENERALE**  
Per le note generali e le prescrizioni dei materiali vedere elaborato IN1010026TTC0000001A

COMMITTENTE:  
**RFI**  
R.F.E. - R.F.E. ITALIANA  
GRUPPO FERROVIE DELLO STATO ITALIANE

PROGETTAZIONE:  
**ITALFERR**  
GRUPPO FERROVIE DELLO STATO ITALIANE

**INFRASTRUTTURE FERROVIARIE STRATEGICHE DEFINITE DALLA LEGGE OBIETTIVO N. 443/01 e s.m.i**

CUP: J14R10000440001

**UO PROGETTAZIONE INTEGRATA NORD**

**PROGETTO DEFINITIVO**

**LINEA AV/AC MILANO - VENEZIA  
LOTTO FUNZIONALE TRATTA AV/AC BRESCIA EST - VERONA**

**NODO AV/AC DI VERONA: INGRESSO OVEST**

IV03 - CAVALCAFERROVIA VIA FENILON

CAVALCAFERROVIA  
Pianta fondazioni e sezione longitudinale

SCALA:  
1:200

COMMESSA LOTTO FASE ENTE TIPO DOC. OPERA/DISCIPLINA Progr. REV.

IN10 10 D 26 BA IV0303 001 A

Revis.	Descrizione	Redatto	Data	Verificato	Data	Approvato	Data	Autorizzato / Data
A	EMISSIONE ESECUTIVA	P. Masetti	Set 2021	M. Rigo	Set 2021	C. Mazzocchi	Set 2021	A. Peroggi Set 2021

File: IN1010026BAV030001A								n. Elab.:
---------------------------	--	--	--	--	--	--	--	-----------