




SEZIONE N. : 1
OT. PROGETTO : 77.825
DIST.PROG. : 40.843
DIST.SUCC. : 20.000

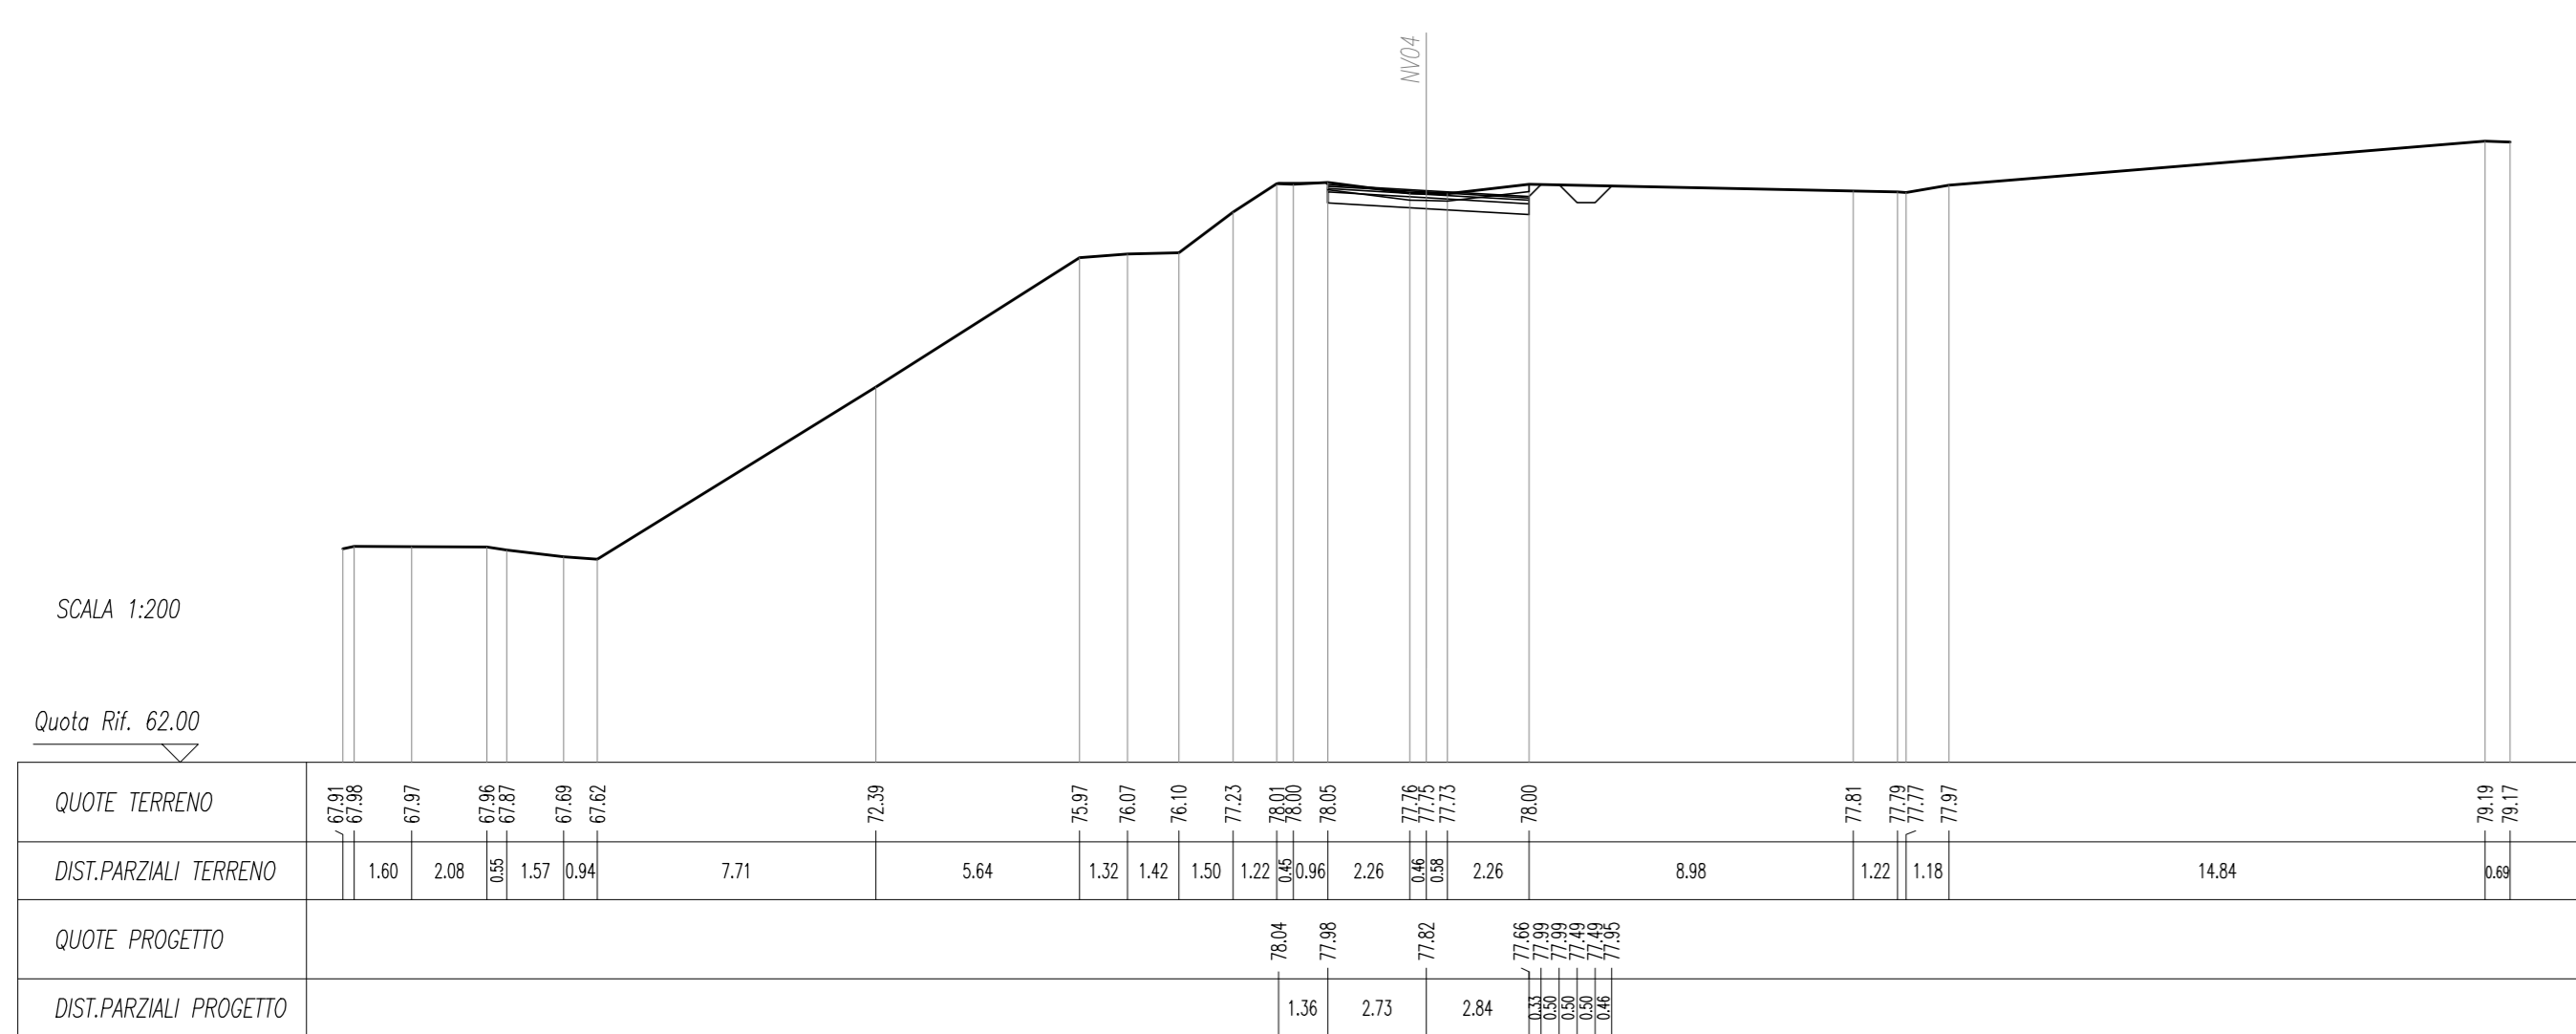



SEZIONE N. : 5
OT. PROGETTO : 80.503
DIST.PROG. : 80.000
DIST.PREC. : 20.000
DIST.SUCC. : 20.000

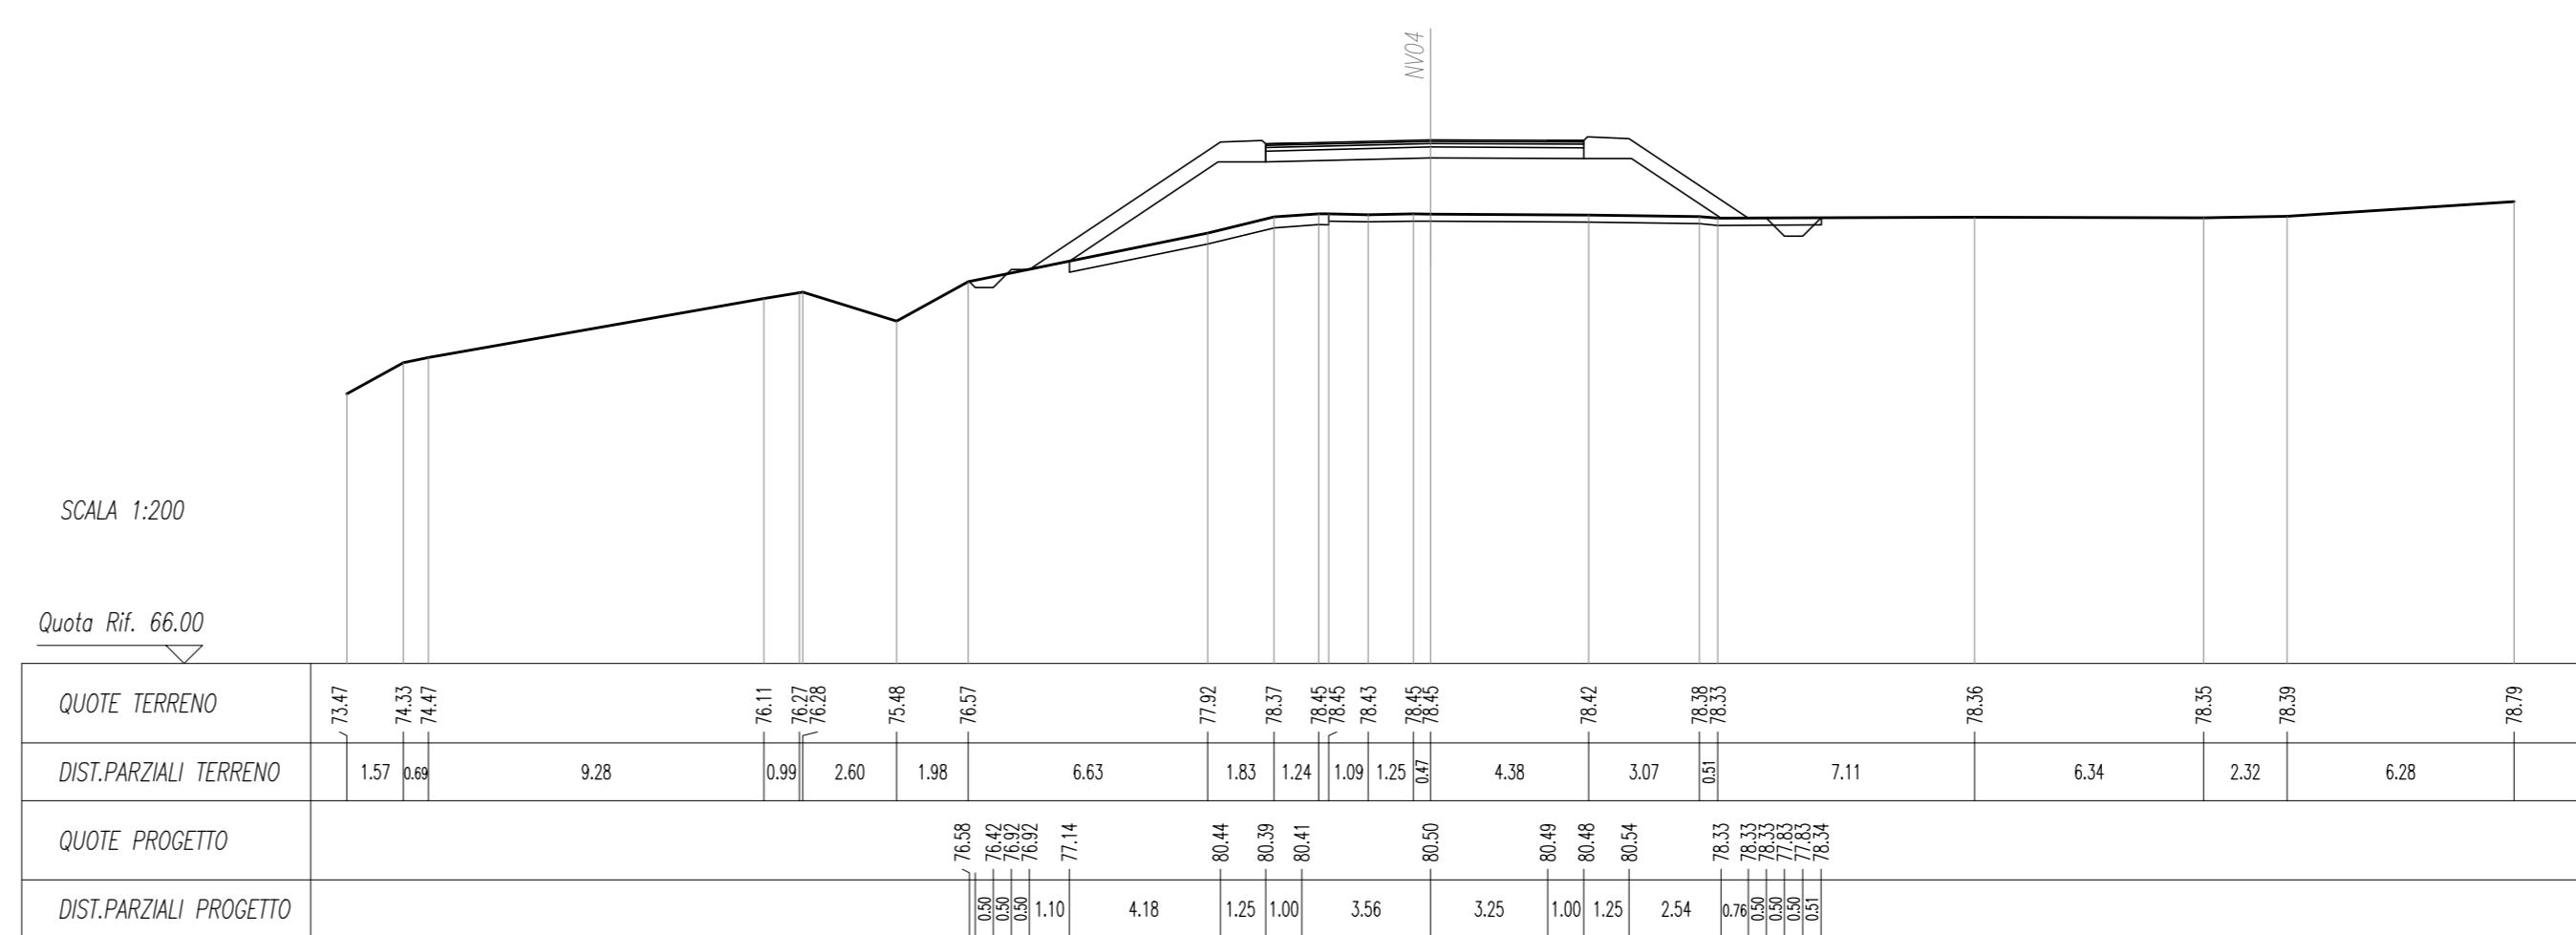



SEZIONE N. : 2
OT. PROGETTO : 77.925
DIST.PROG. : 40.843
DIST.PREC. : 20.000
DIST.SUCC. : 20.000

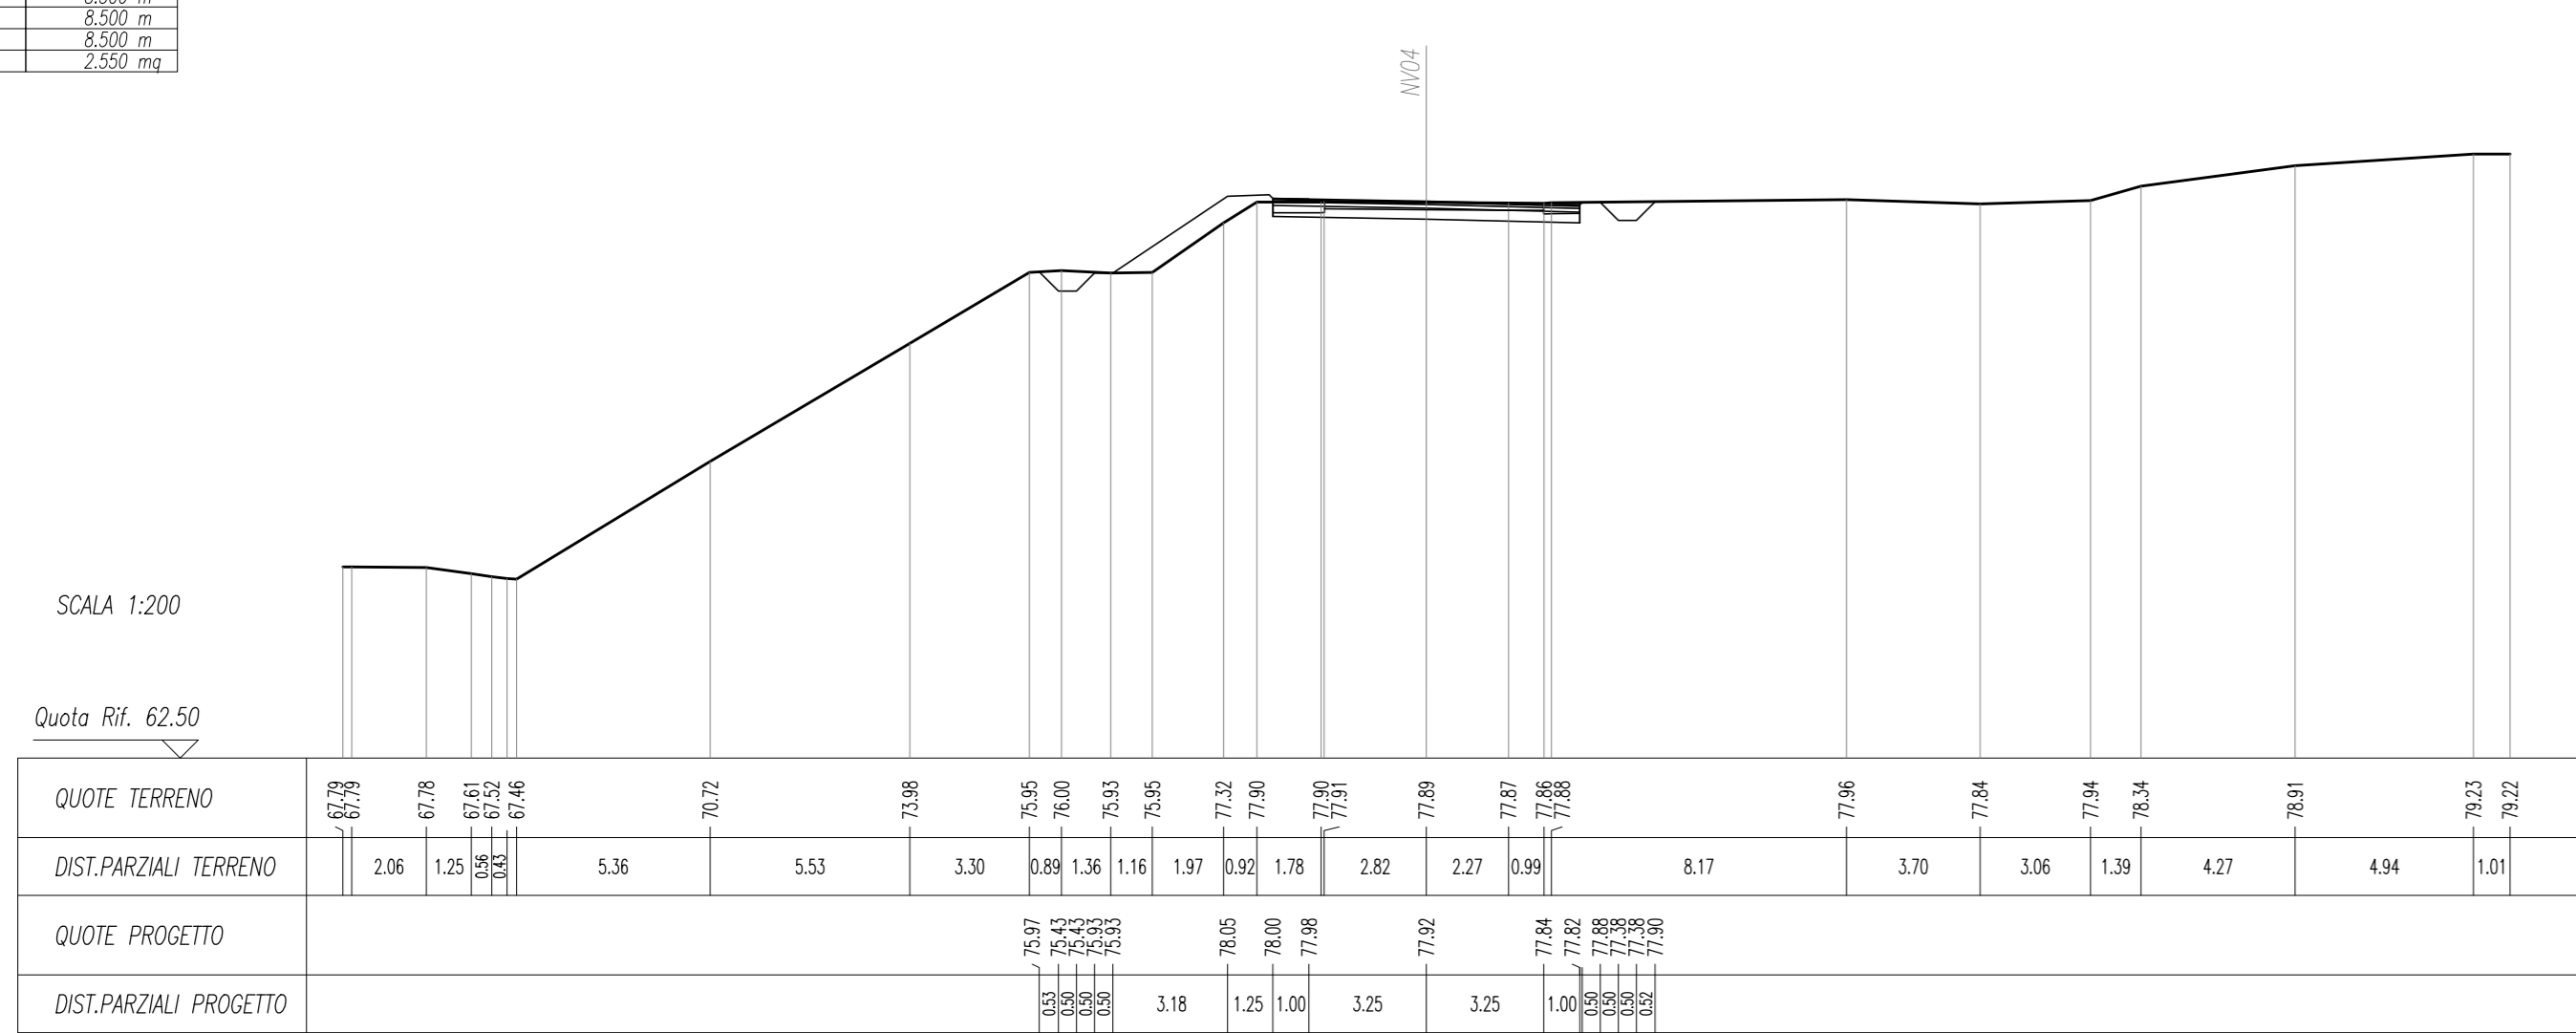



SEZIONE N. : 6
OT. PROGETTO : 81.903
DIST.PROG. : 100.000
DIST.PREC. : 20.000
DIST.SUCC. : 20.000

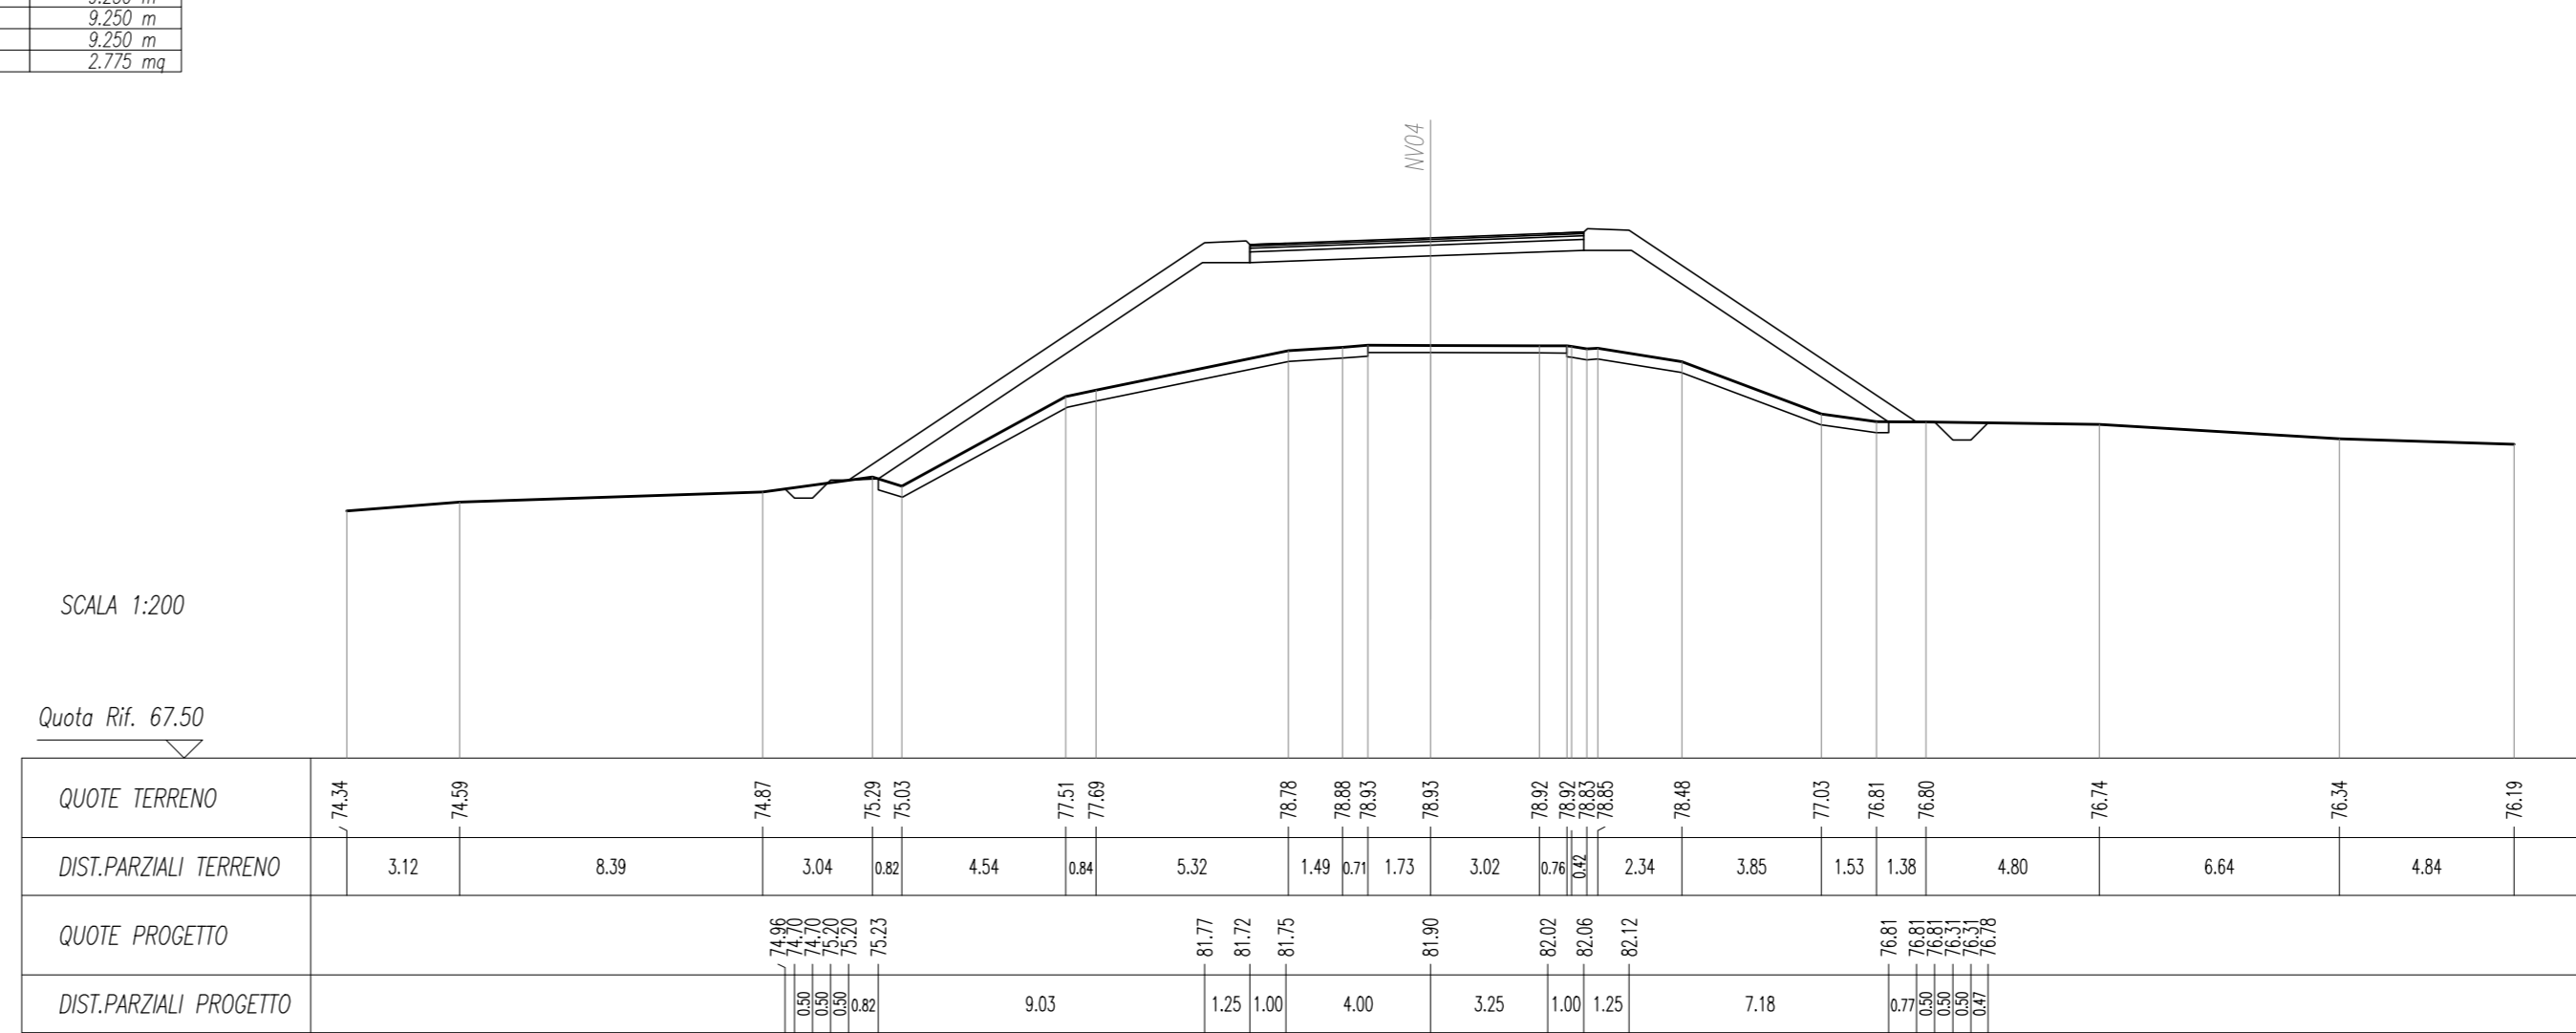



SEZIONE N. : 3
OT. PROGETTO : 78.171
DIST.PROG. : 40.843
DIST.PREC. : 20.000
DIST.SUCC. : 20.000

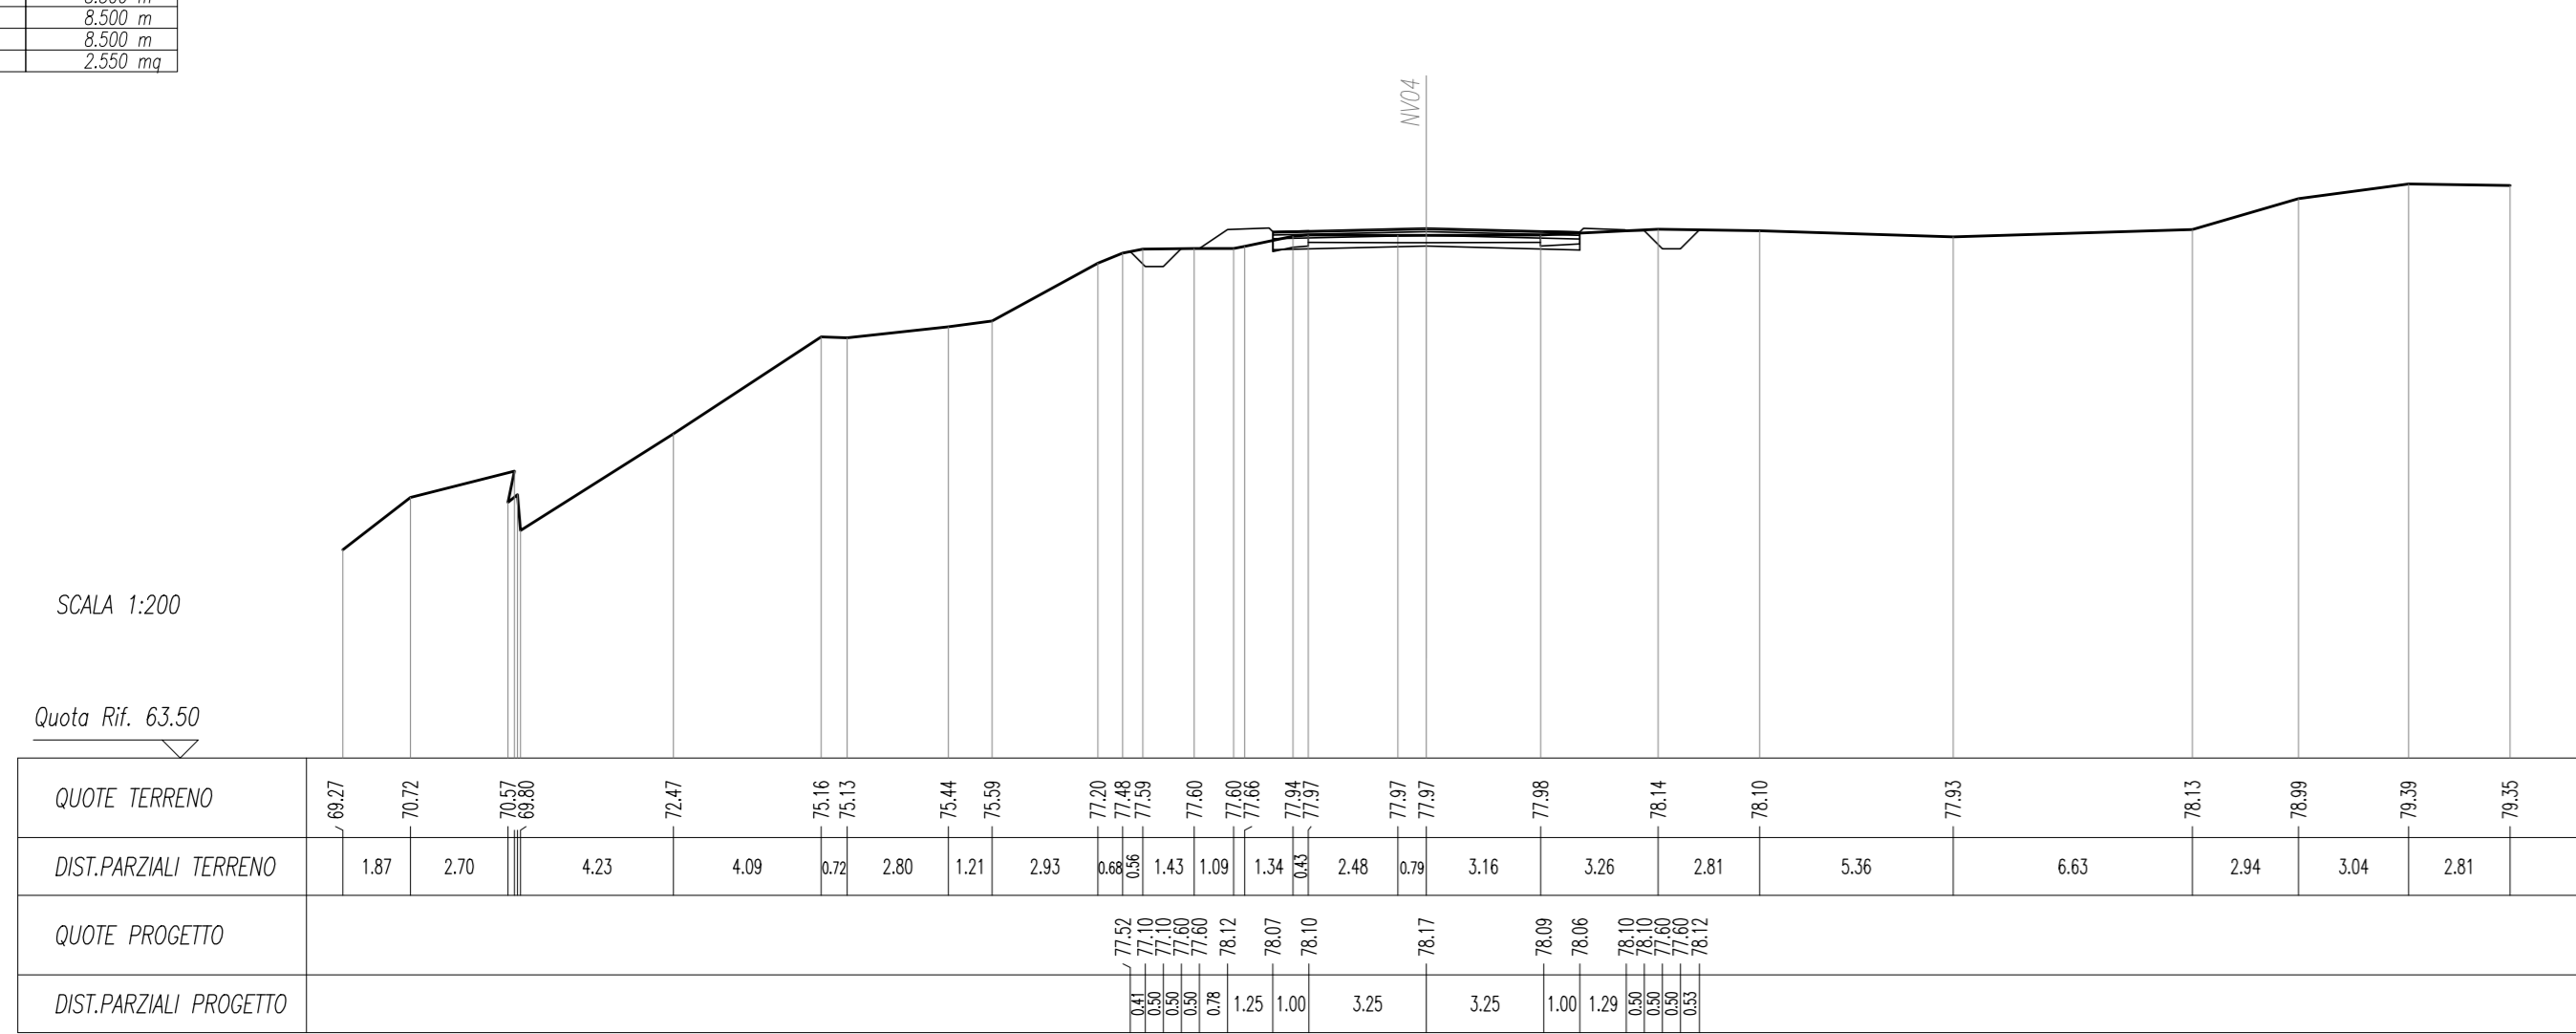


Scala e coordinate table for Section 7: ELEVAZIONE, FISSO, FISSO, FISSO, FISSO, DISTANZE, etc.

SEZIONE N. : 7
OT. PROGETTO : 83.248
DIST.PROG. : 120.000
DIST.PREC. : 20.000
DIST.SUCC. : 20.000

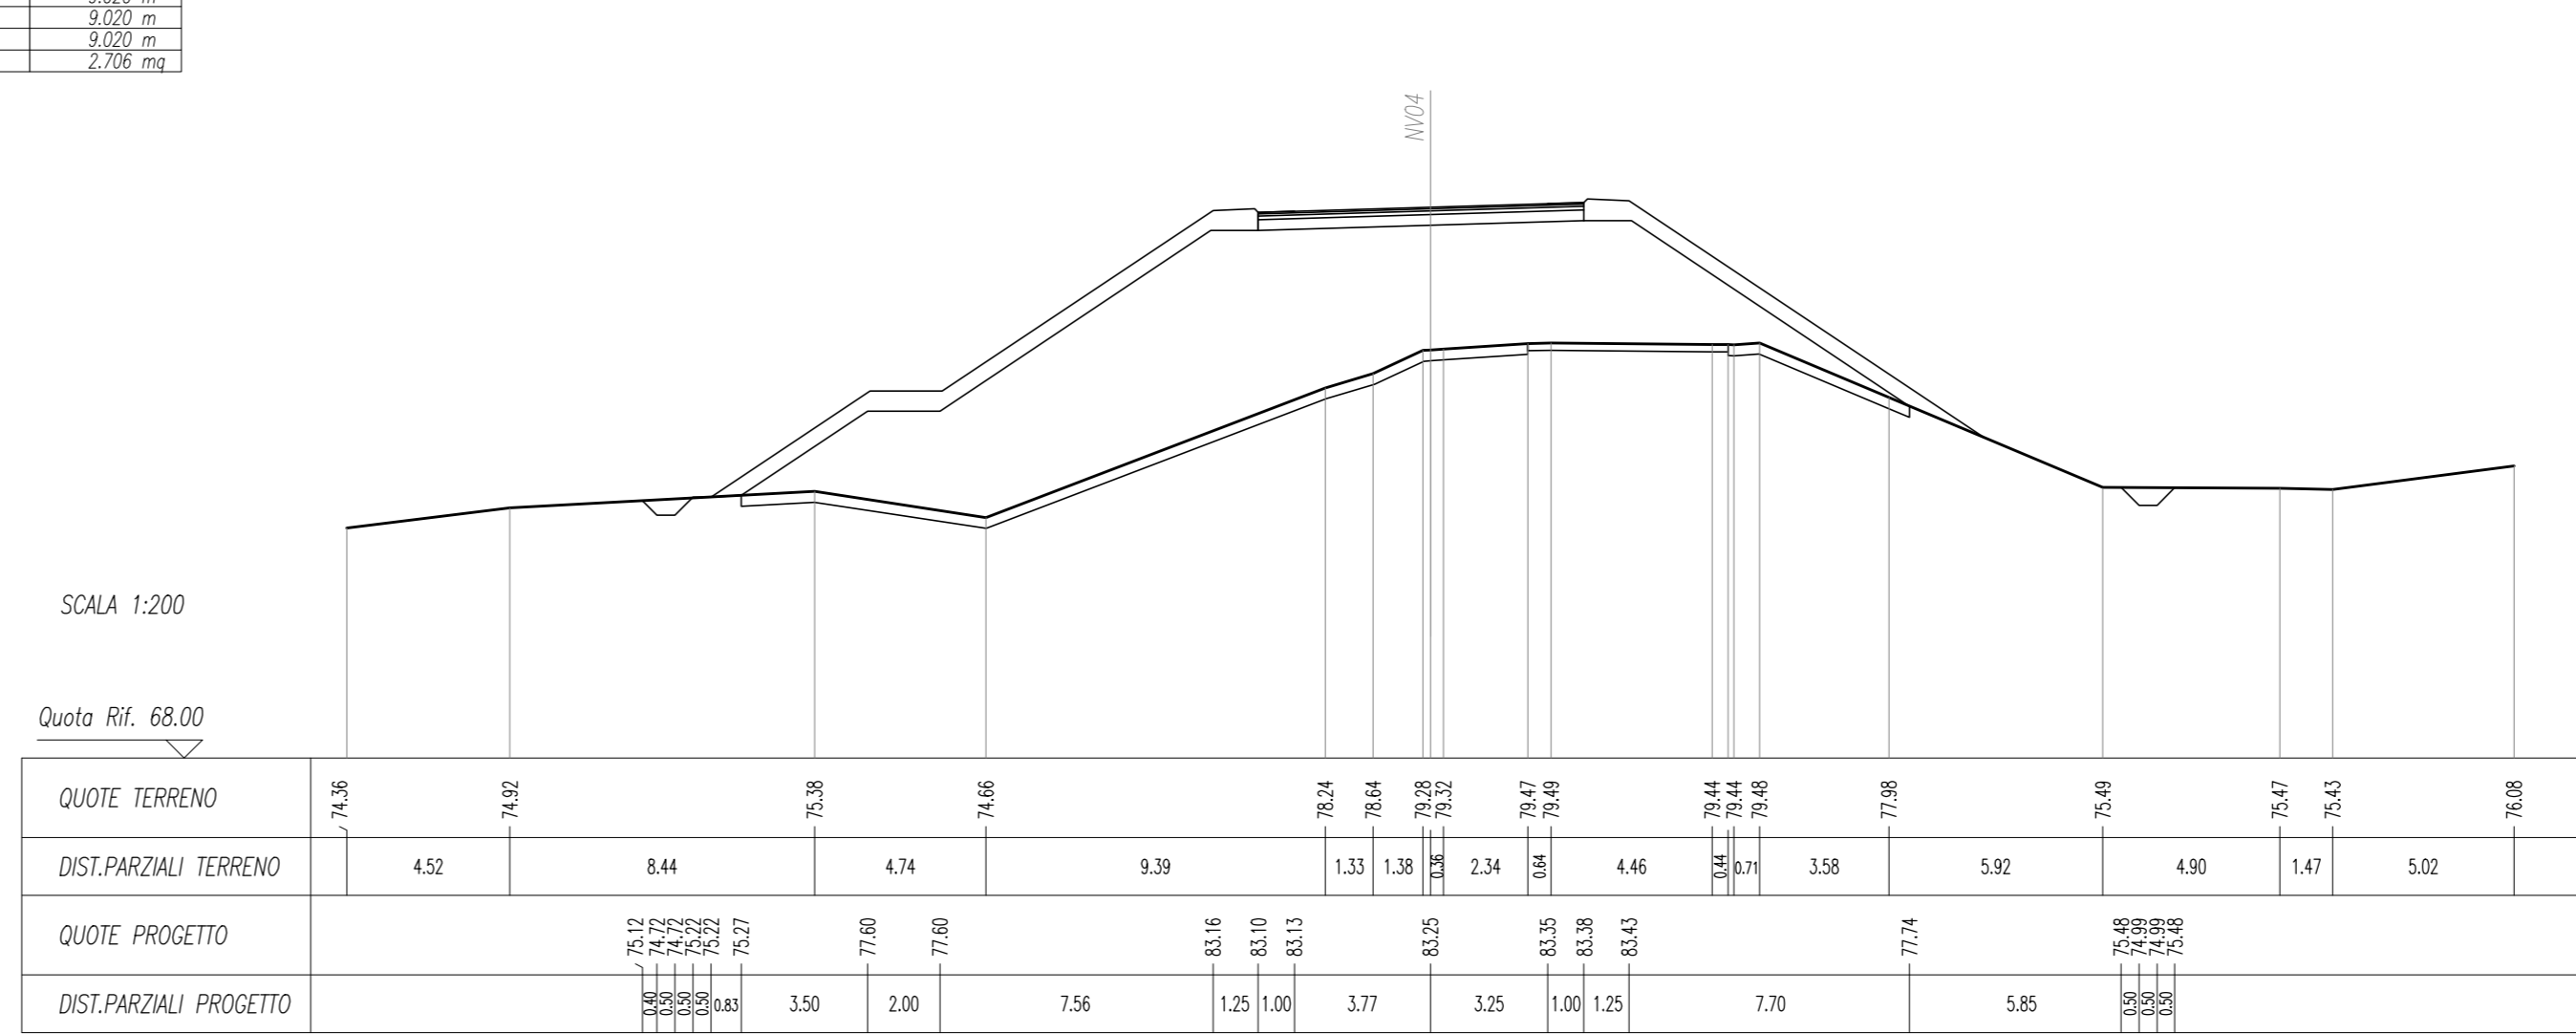


Scala e coordinate table for Section 4: ELEVAZIONE, FISSO, FISSO, FISSO, FISSO, DISTANZE, etc.

SEZIONE N. : 4
OT. PROGETTO : 78.952
DIST.PROG. : 100.843
DIST.PREC. : 20.000

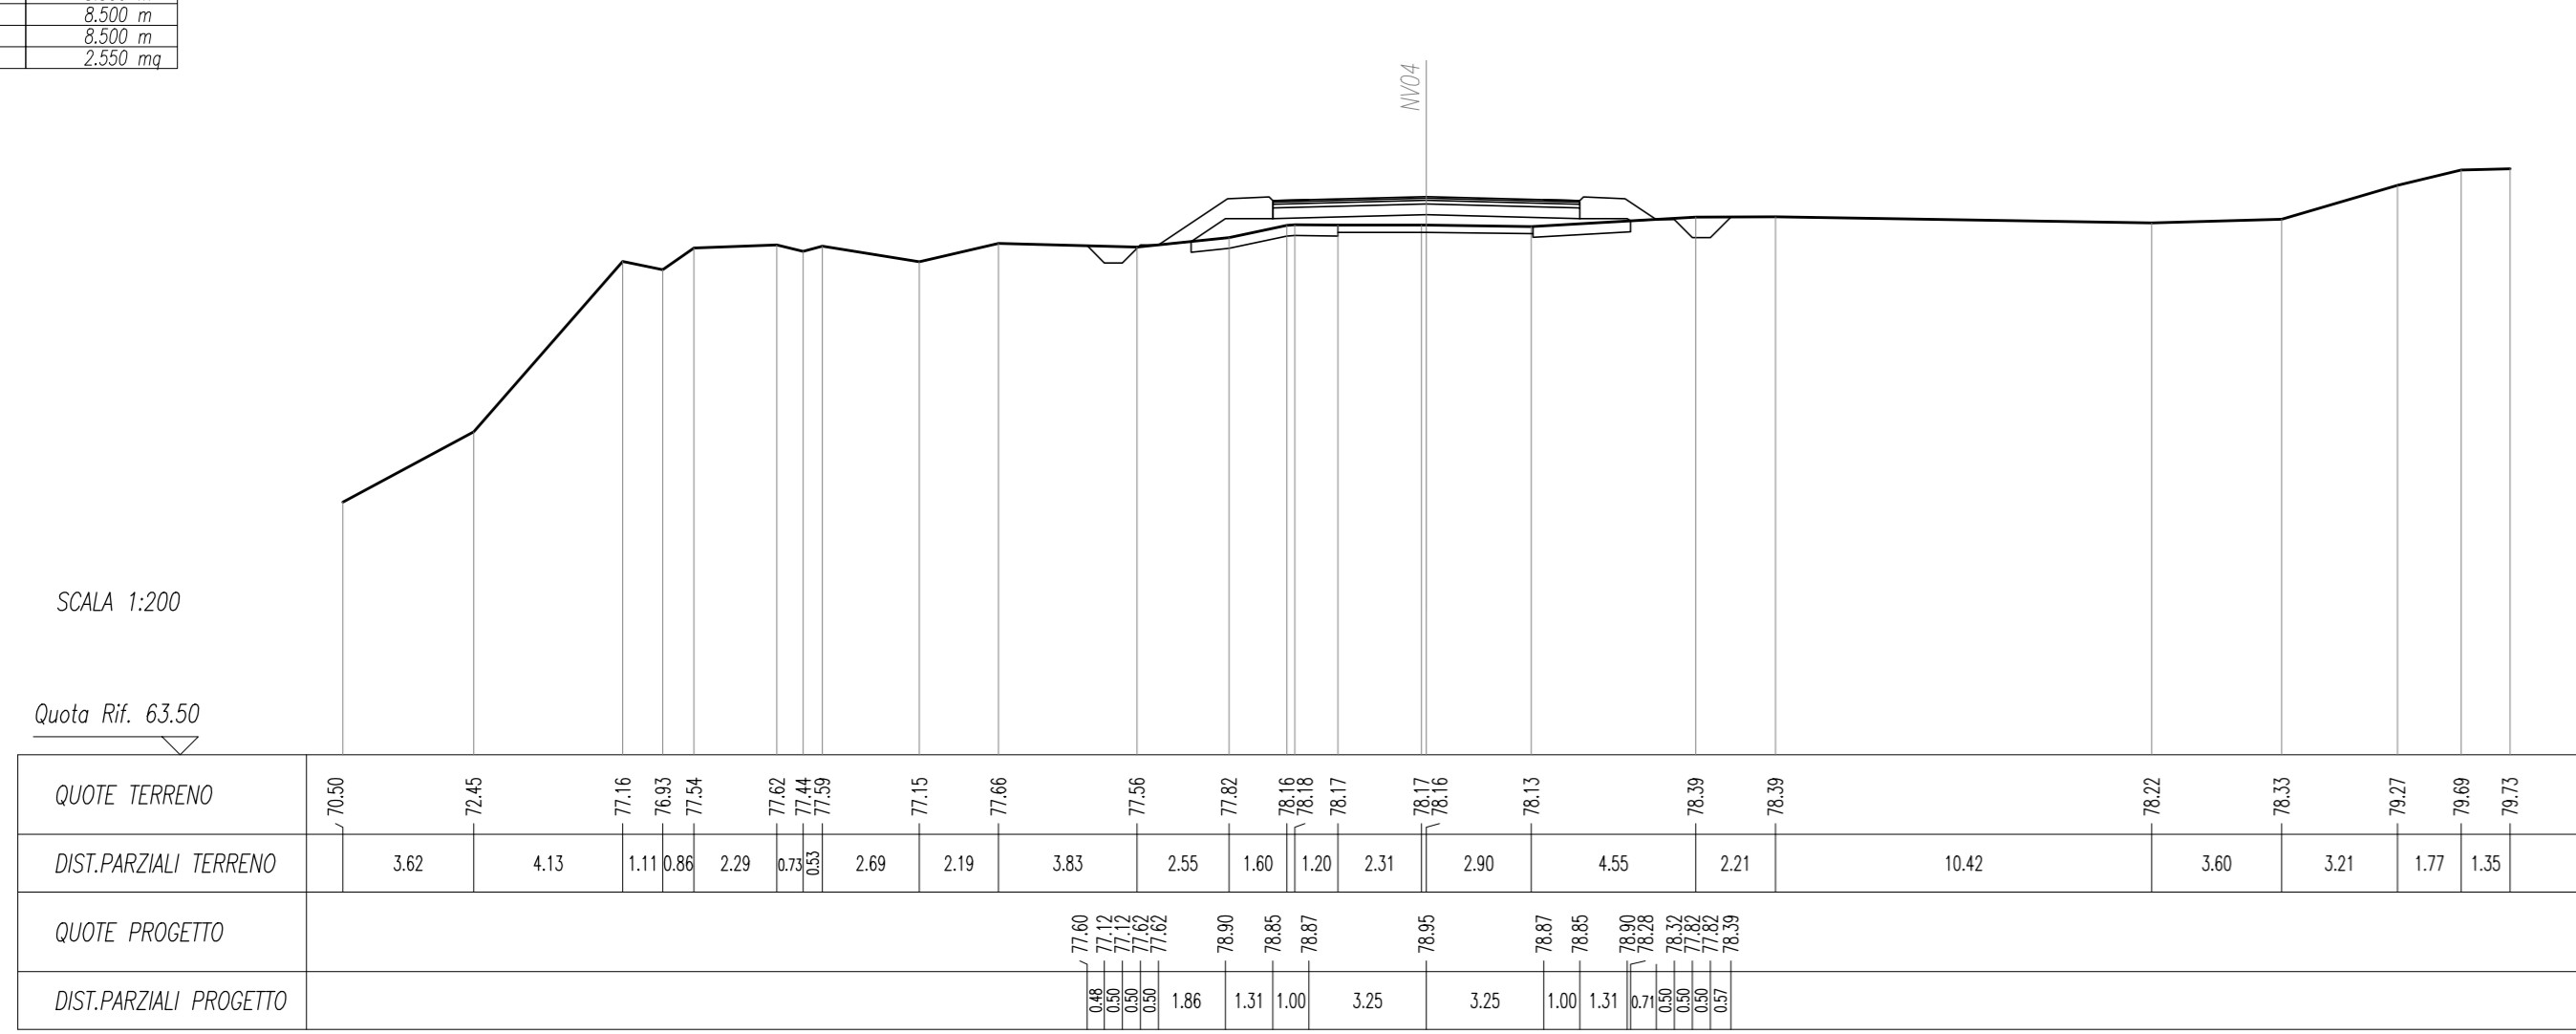

Scala e coordinate table for Section 8: ELEVAZIONE, FISSO, FISSO, FISSO, FISSO, DISTANZE, etc.

SEZIONE N. : 8
OT. PROGETTO : 84.356
DIST.PROG. : 140.000
DIST.PREC. : 20.000
DIST.SUCC. : 10.885

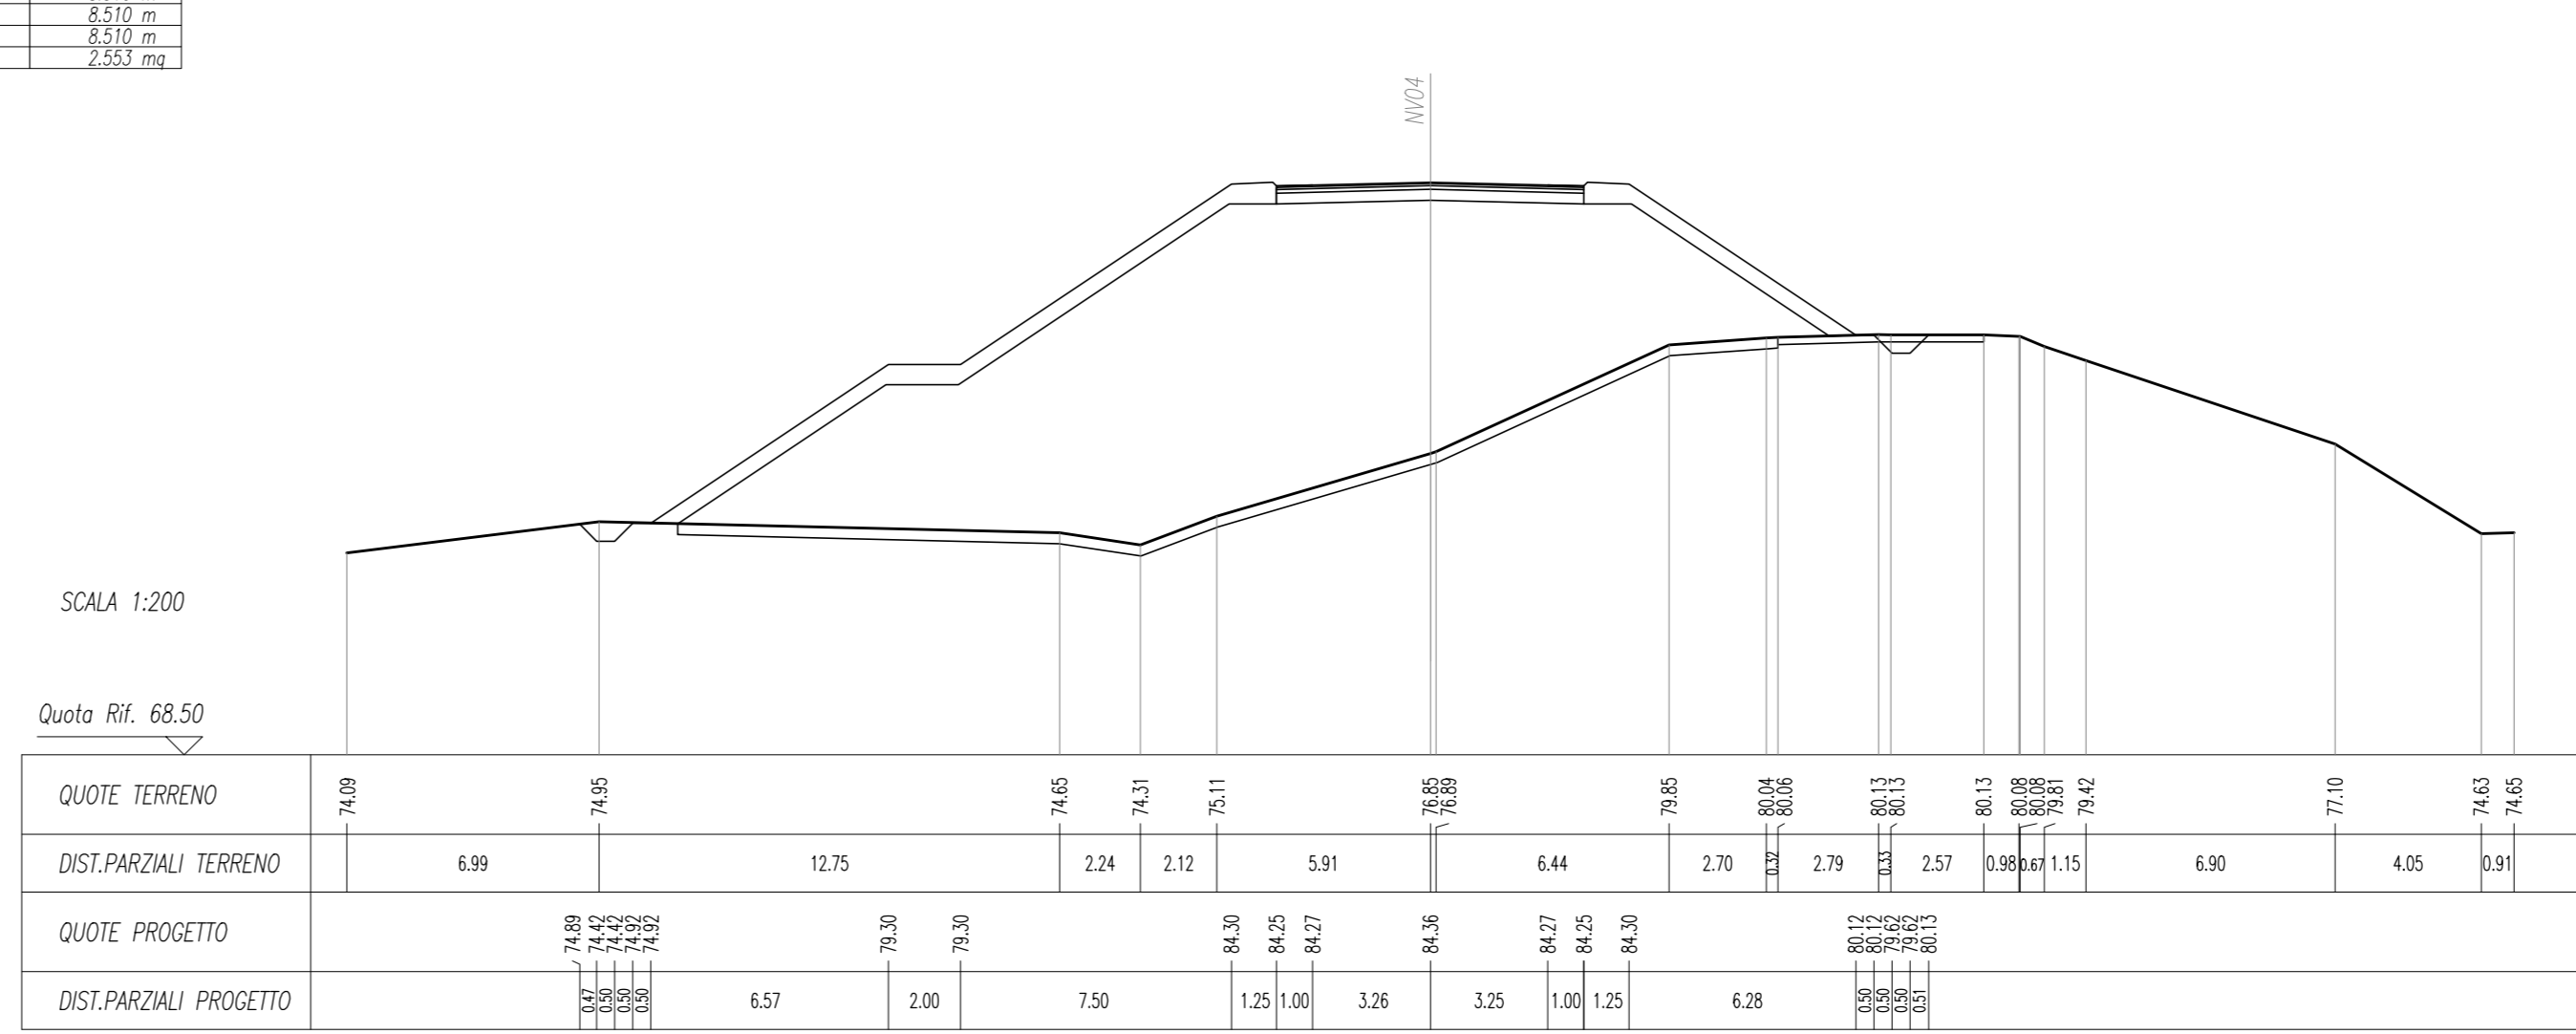

Project information block containing: COMMITTENTE (RFI), PROGETTAZIONE (ITALFERR), INFRASTRUTTURE FERROVIARIE STRATEGICHE DEFINITE DALLA LEGGE OBIETTIVO N. 443/01 e s.m.i., UO PROGETTAZIONE INTEGRATA NORD, PROGETTO DEFINITIVO, LINEA AV/AC MILANO - VENEZIA LOTTO FUNZIONALE TRATTA AV/AC BRESCIA EST - VERONA, NODO AV/AC DI VERONA: INGRESSO OVEST, IV - CAVALCAVIA E CAVALCAFERROVIA, NV04 - ADEGUAMENTO VIA FENILON, and a table with columns: Revis, Descrizione, Redatto, Data, Verificato, Data, Approvato, Data, Autorizzato / Data.