




LIVELLO TERRENO SCALA 1:50

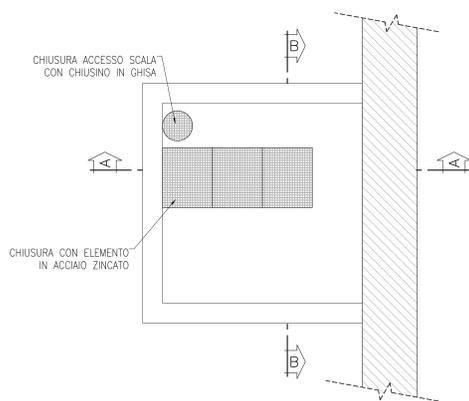


LIVELLO TERRENO-1 SCALA 1:50

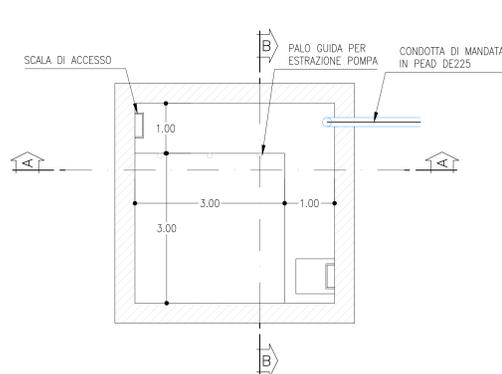

LIVELLO TERRENO-2 SCALA 1:50

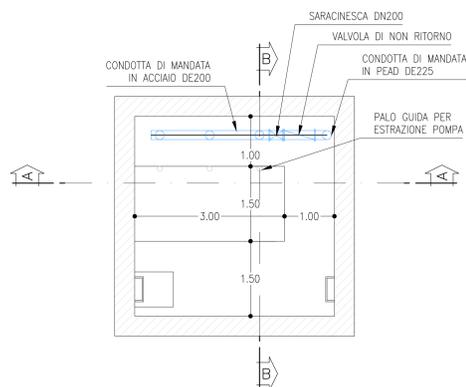

LIVELLO TERRENO-3 SCALA 1:50

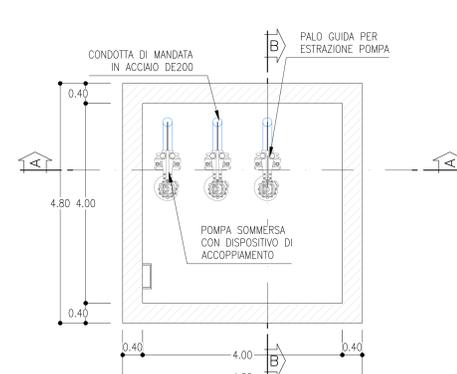

COMMITTENTE: **RFI**
RETTA FERROVIARIA ITALIANA
GRUPPO FERROVIE DELLO STATO ITALIANE

PROGETTAZIONE: **ITALFERR**
GRUPPO FERROVIE DELLO STATO ITALIANE

**INFRASTRUTTURE FERROVIARIE STRATEGICHE DEFINITE DALLA
LEGGE OBIETTIVO N. 443/01 e s.m.i**

CUP: J14H2000440001

U.O. PROGETTAZIONE INTEGRATA NORD

PROGETTO DEFINITIVO

**LINEA AV/AC MILANO - VENEZIA
LOTTO FUNZIONALE TRATTA AV/AC BRESCIA EST - VERONA
NODO AV/AC DI VERONA: INGRESSO OVEST**

SL02 - SOTTOPASSO VIA CARNIA
 CARPENTERIA IMPIANTO DI SOLLEVAMENTO
 TAV. 112

SCALA:
1 : 100

Rev.	Descrizione	Redatto	Data	Verificato	Data	Approvato	Data	Autorizzato / Data
A	EMMISSIONE ESECUTIVA	P. Cuomo	Sar 2021	M. Rigo	Sar 2021	C. Mazzoni	Sar 2021	A. Perigo Sar 2021

n. Elab.:

File: R\1010208\AEL\200003A.dwg