




**PLANIMETRIA**  
SCALA 1:200

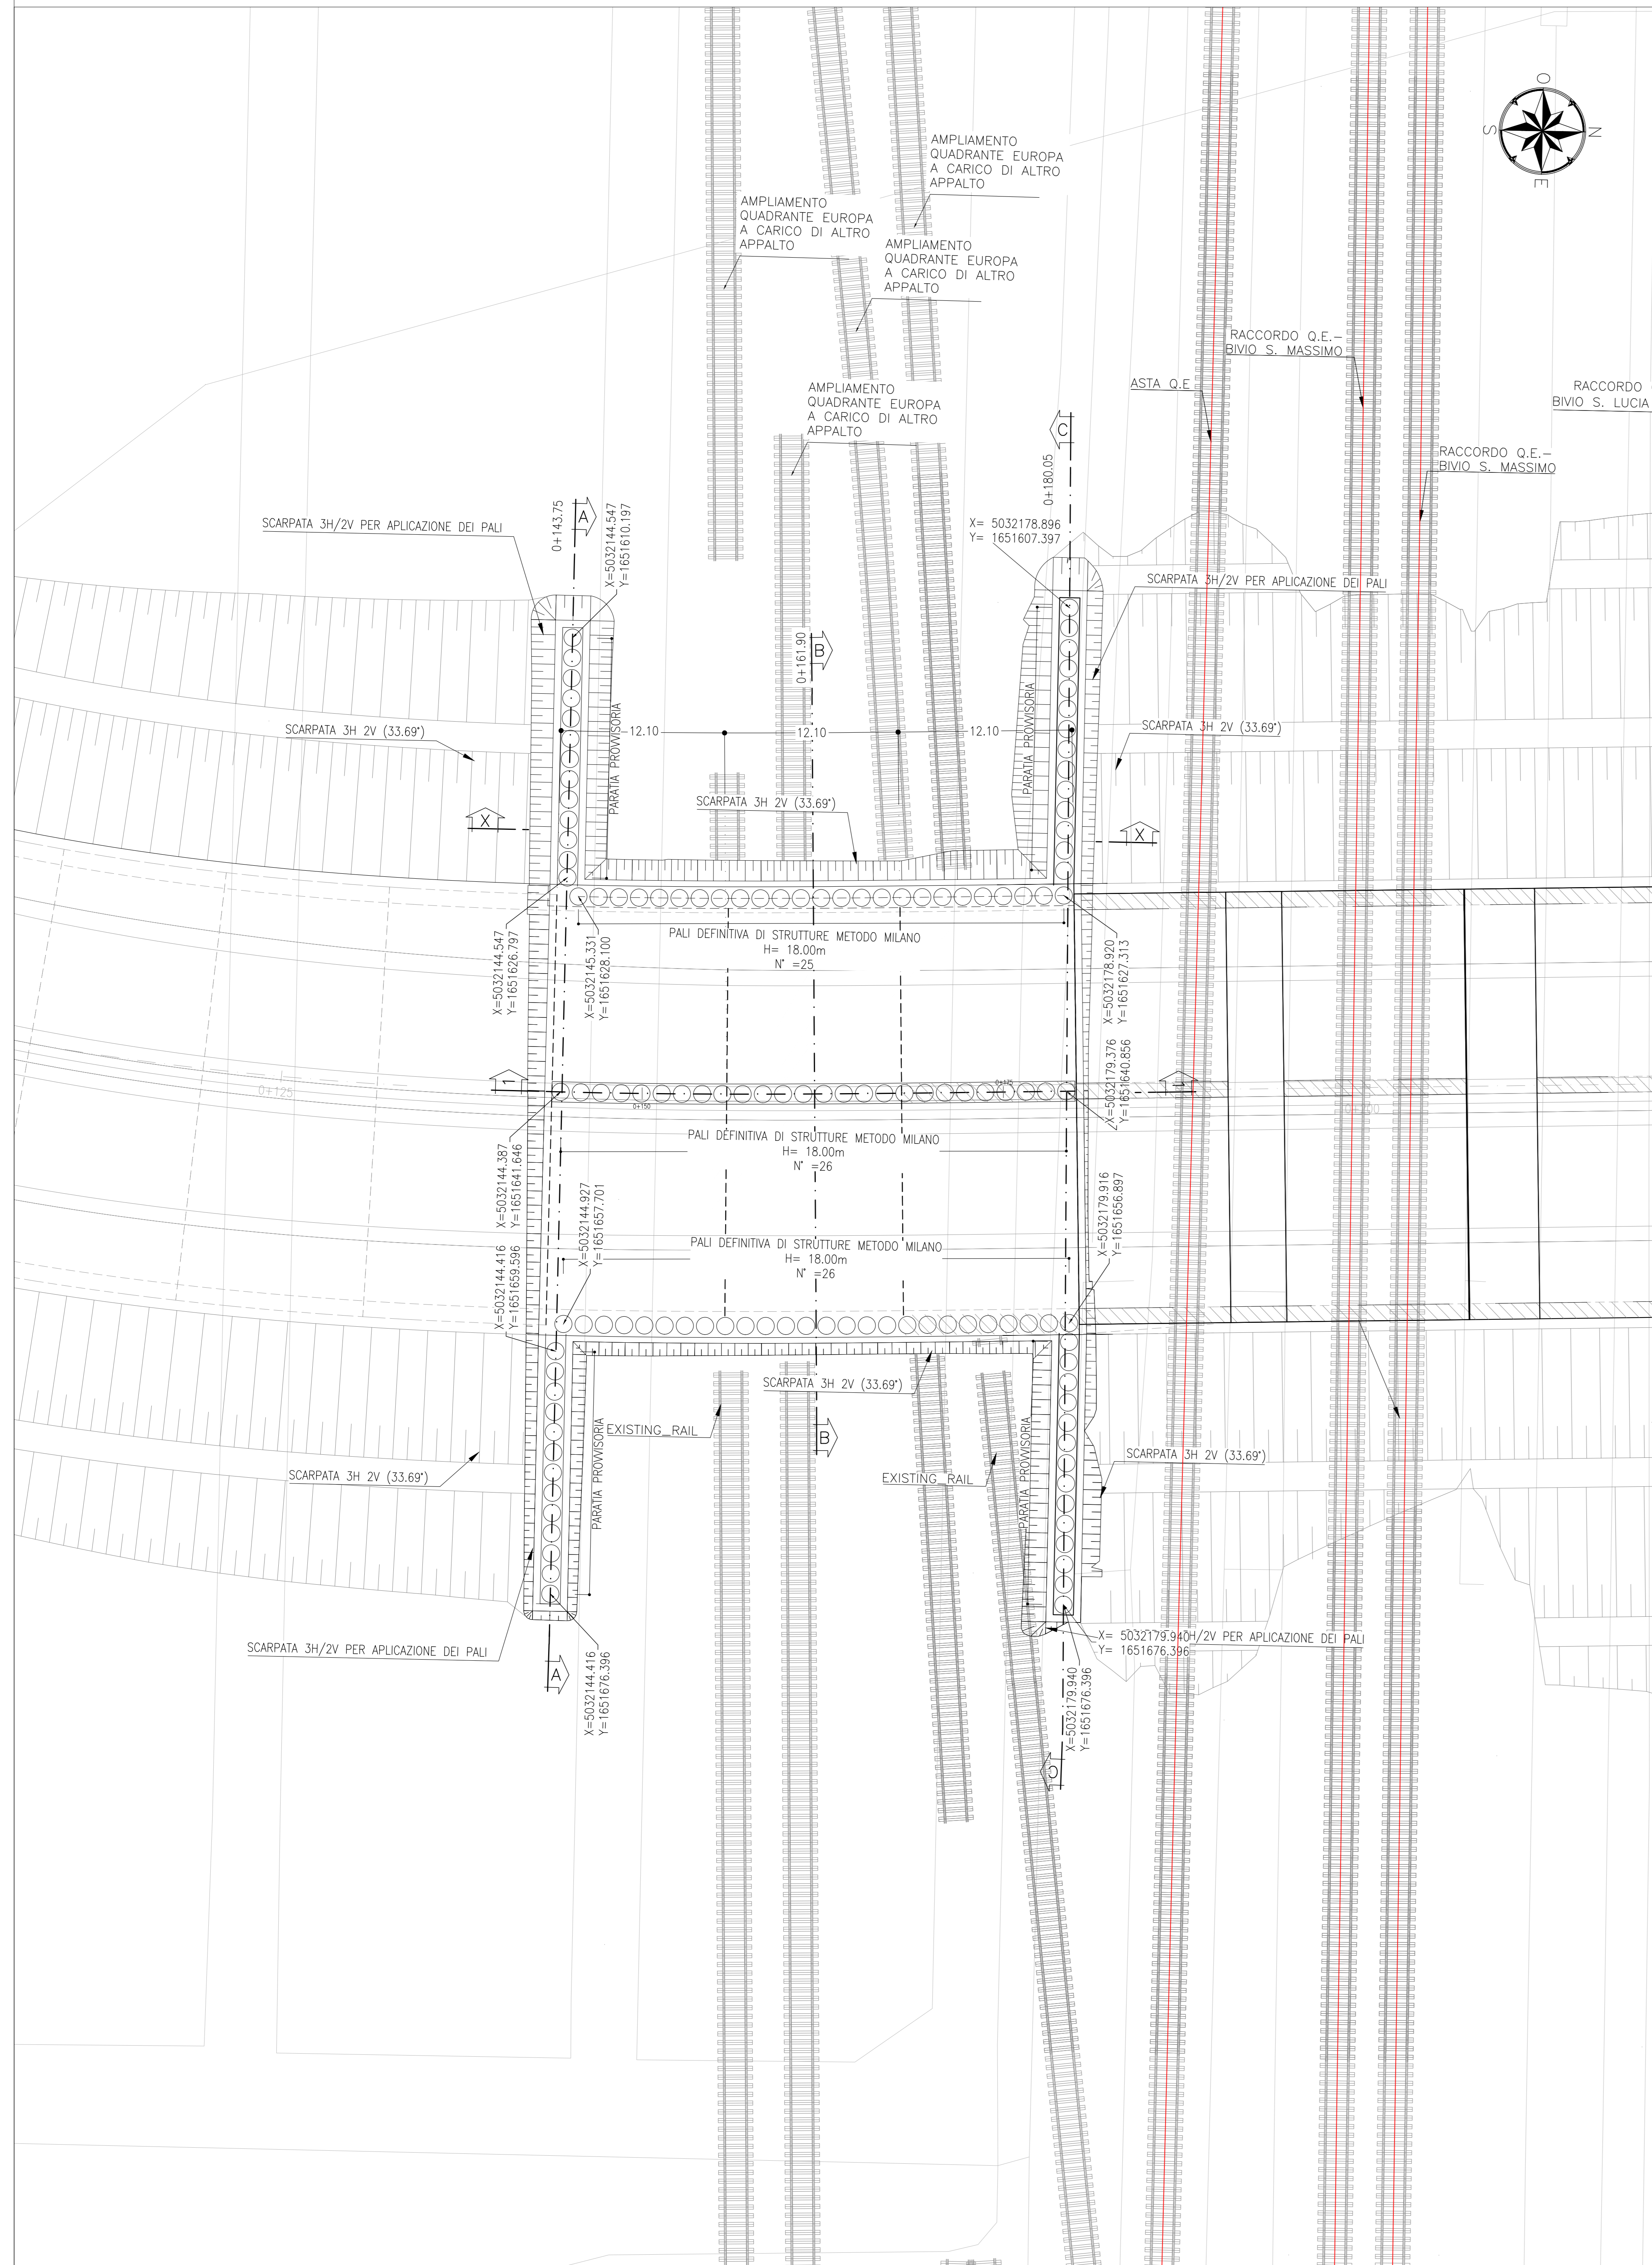


**SEZIONE 1-1**  
SCALA 1:100  
PROFILO LONGITUDINALE

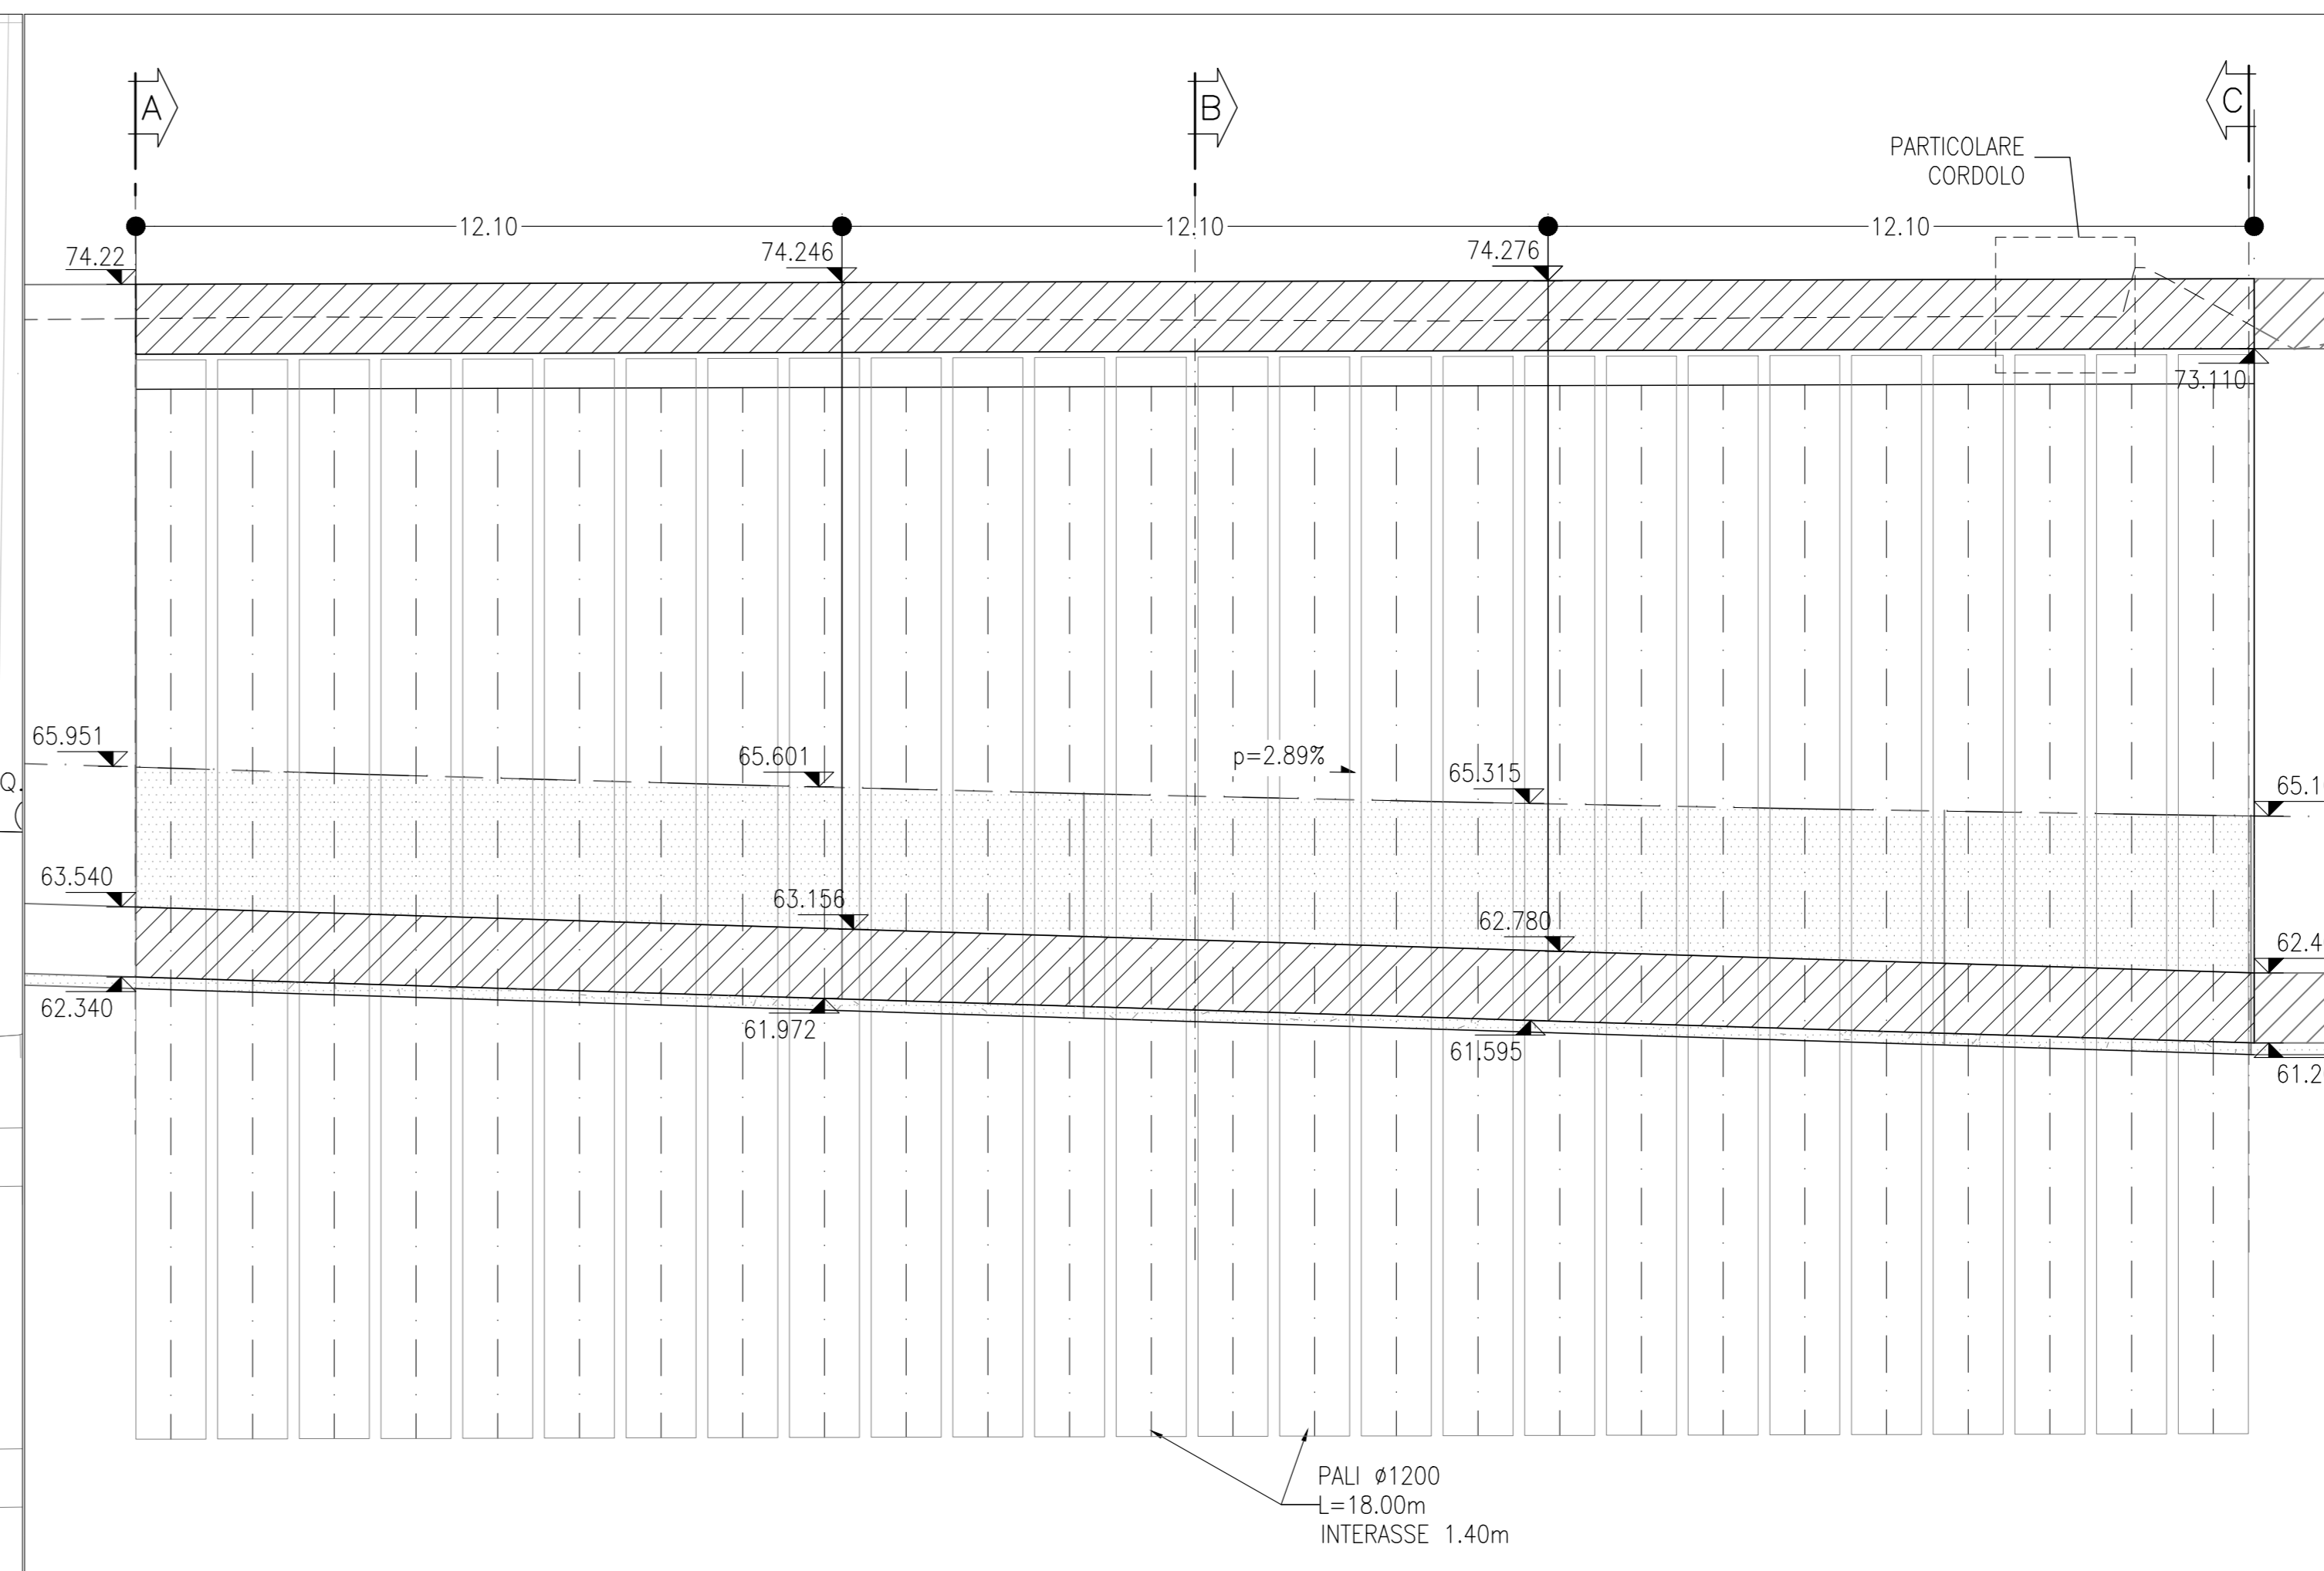


**PARTICOLARE PARATIA PROVVISORIA**  
SCALA 1:100

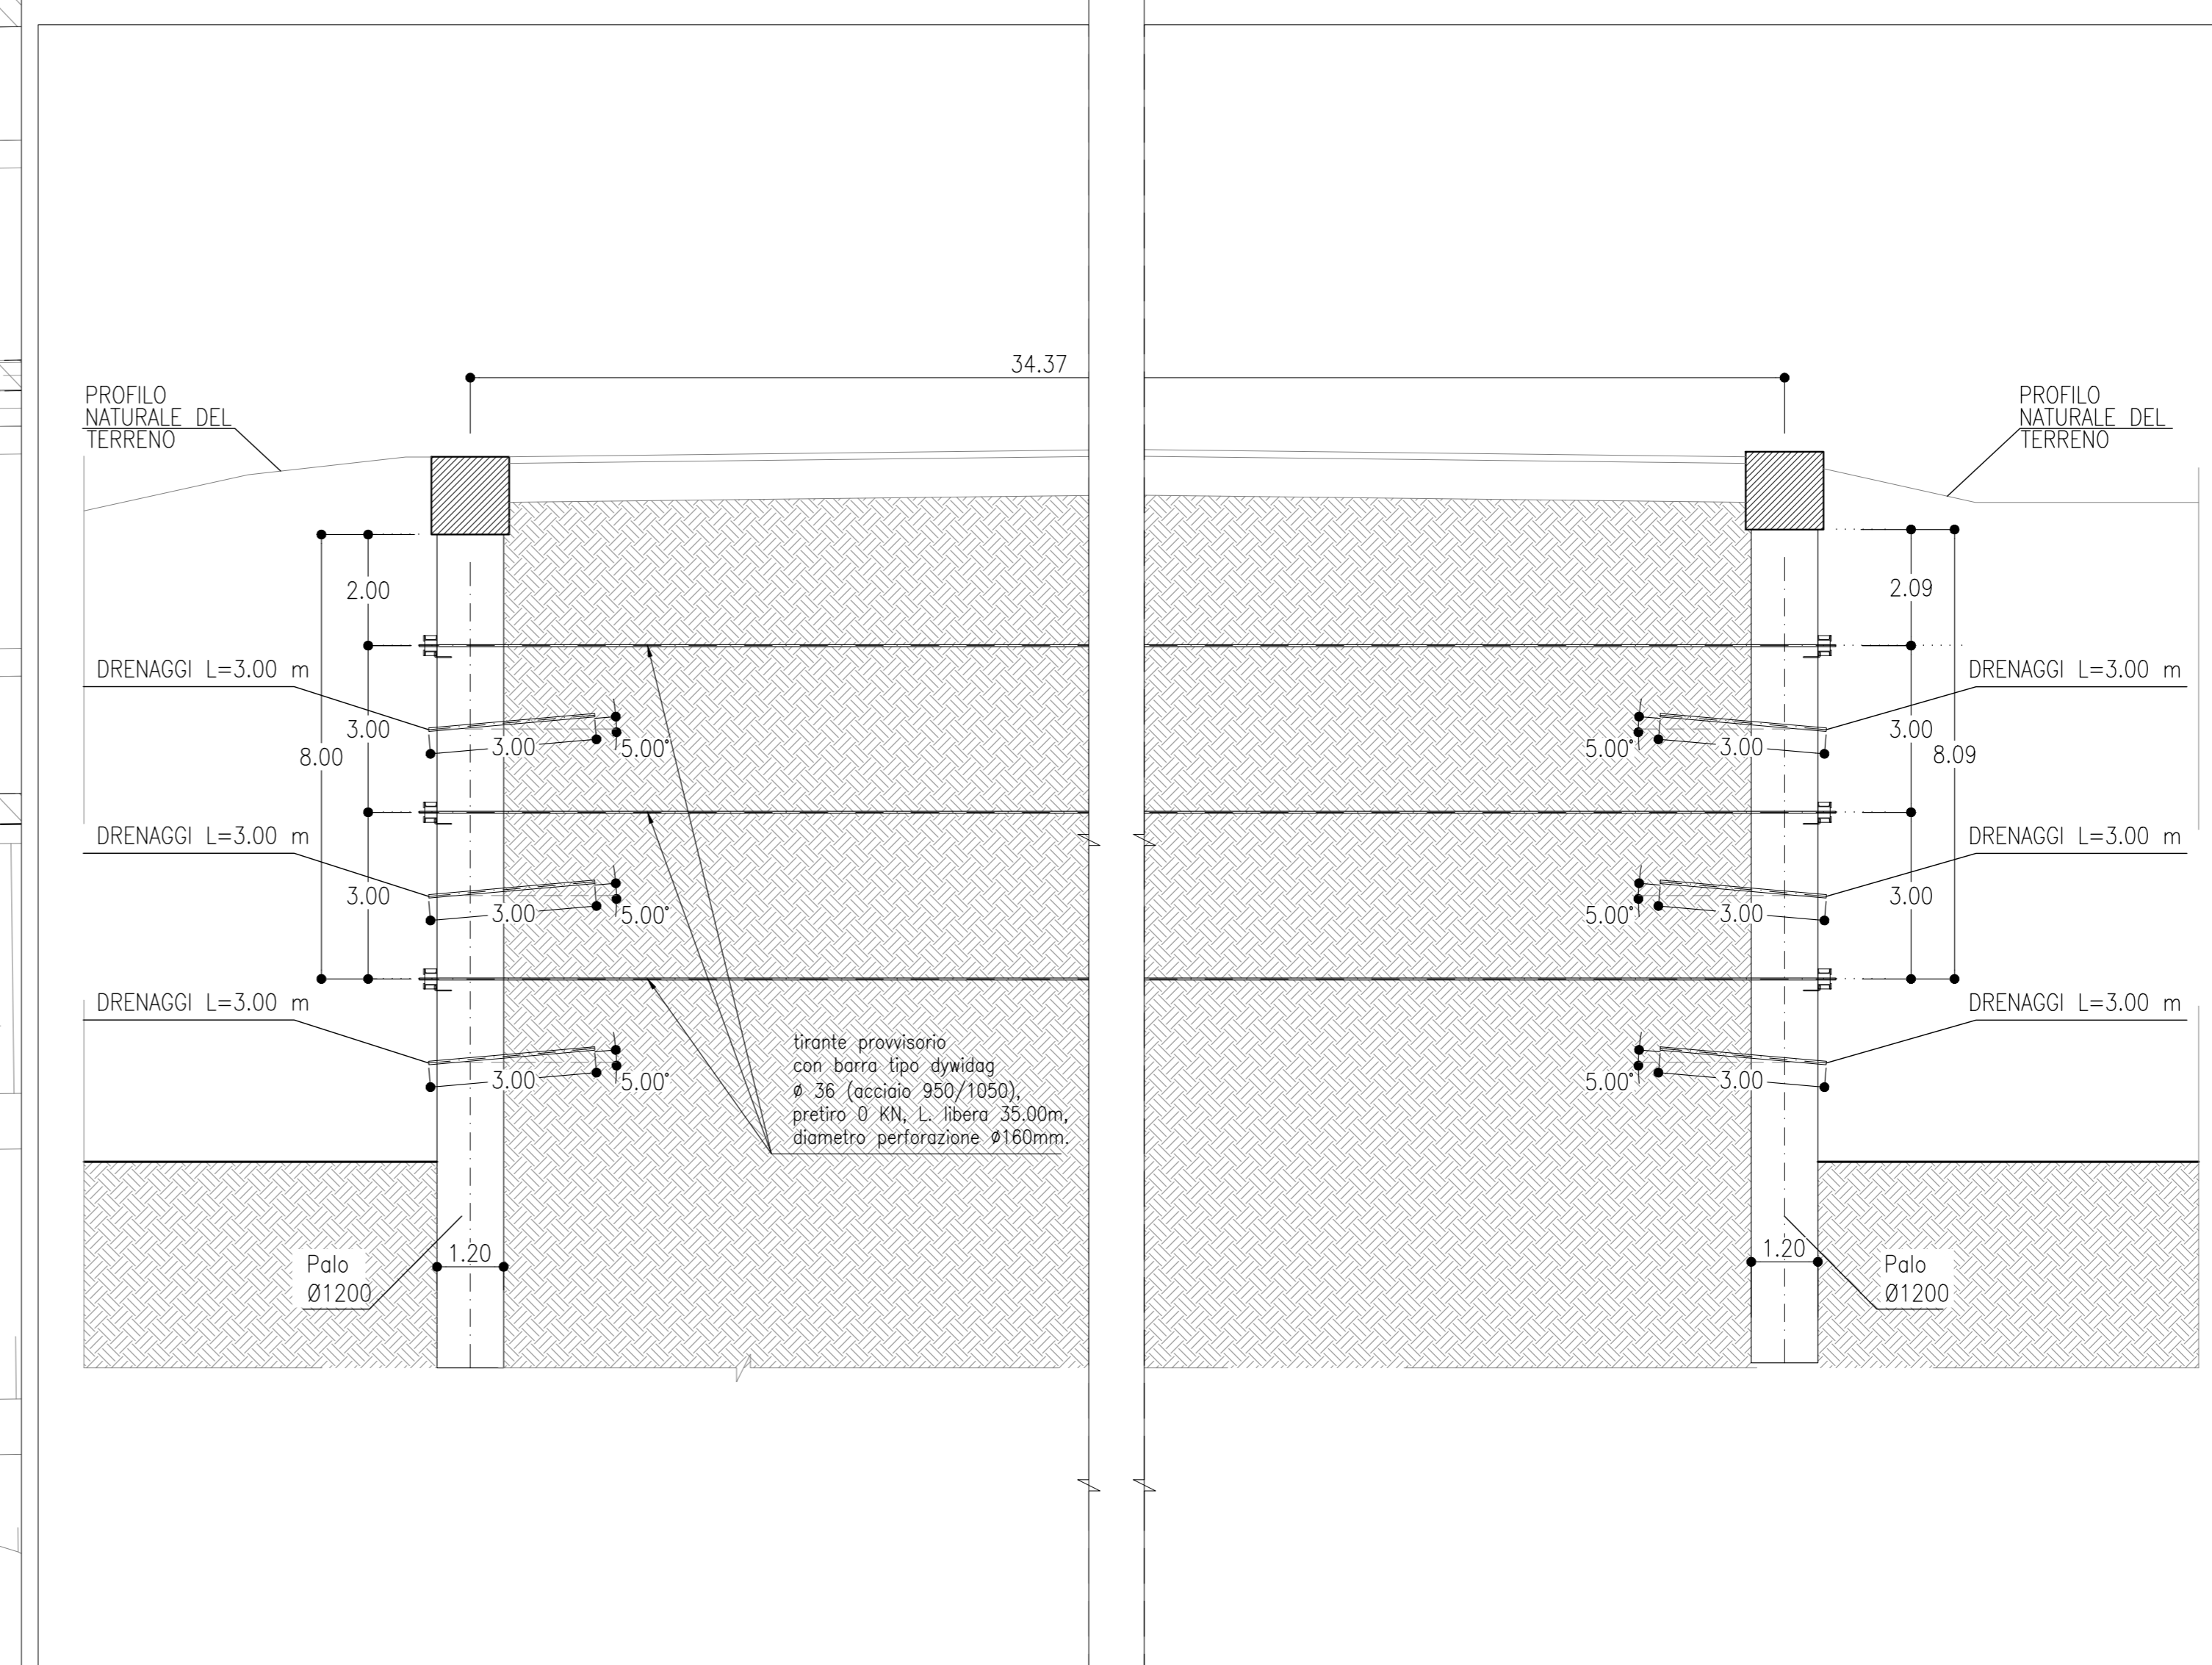

**PARTICOLARE CORDOLO-1**  
SCALA 1:50

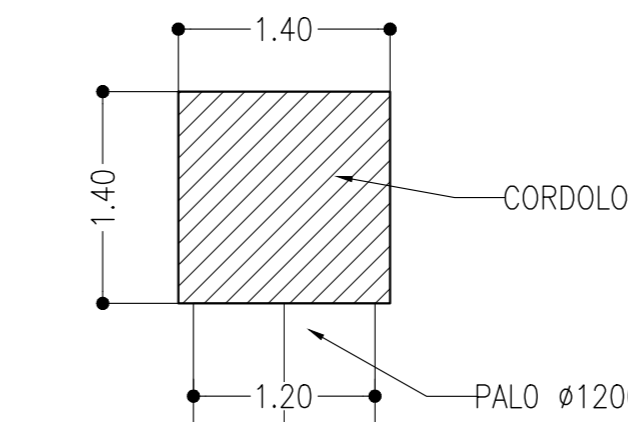

**KEY PLAN - Scala 1:20000**

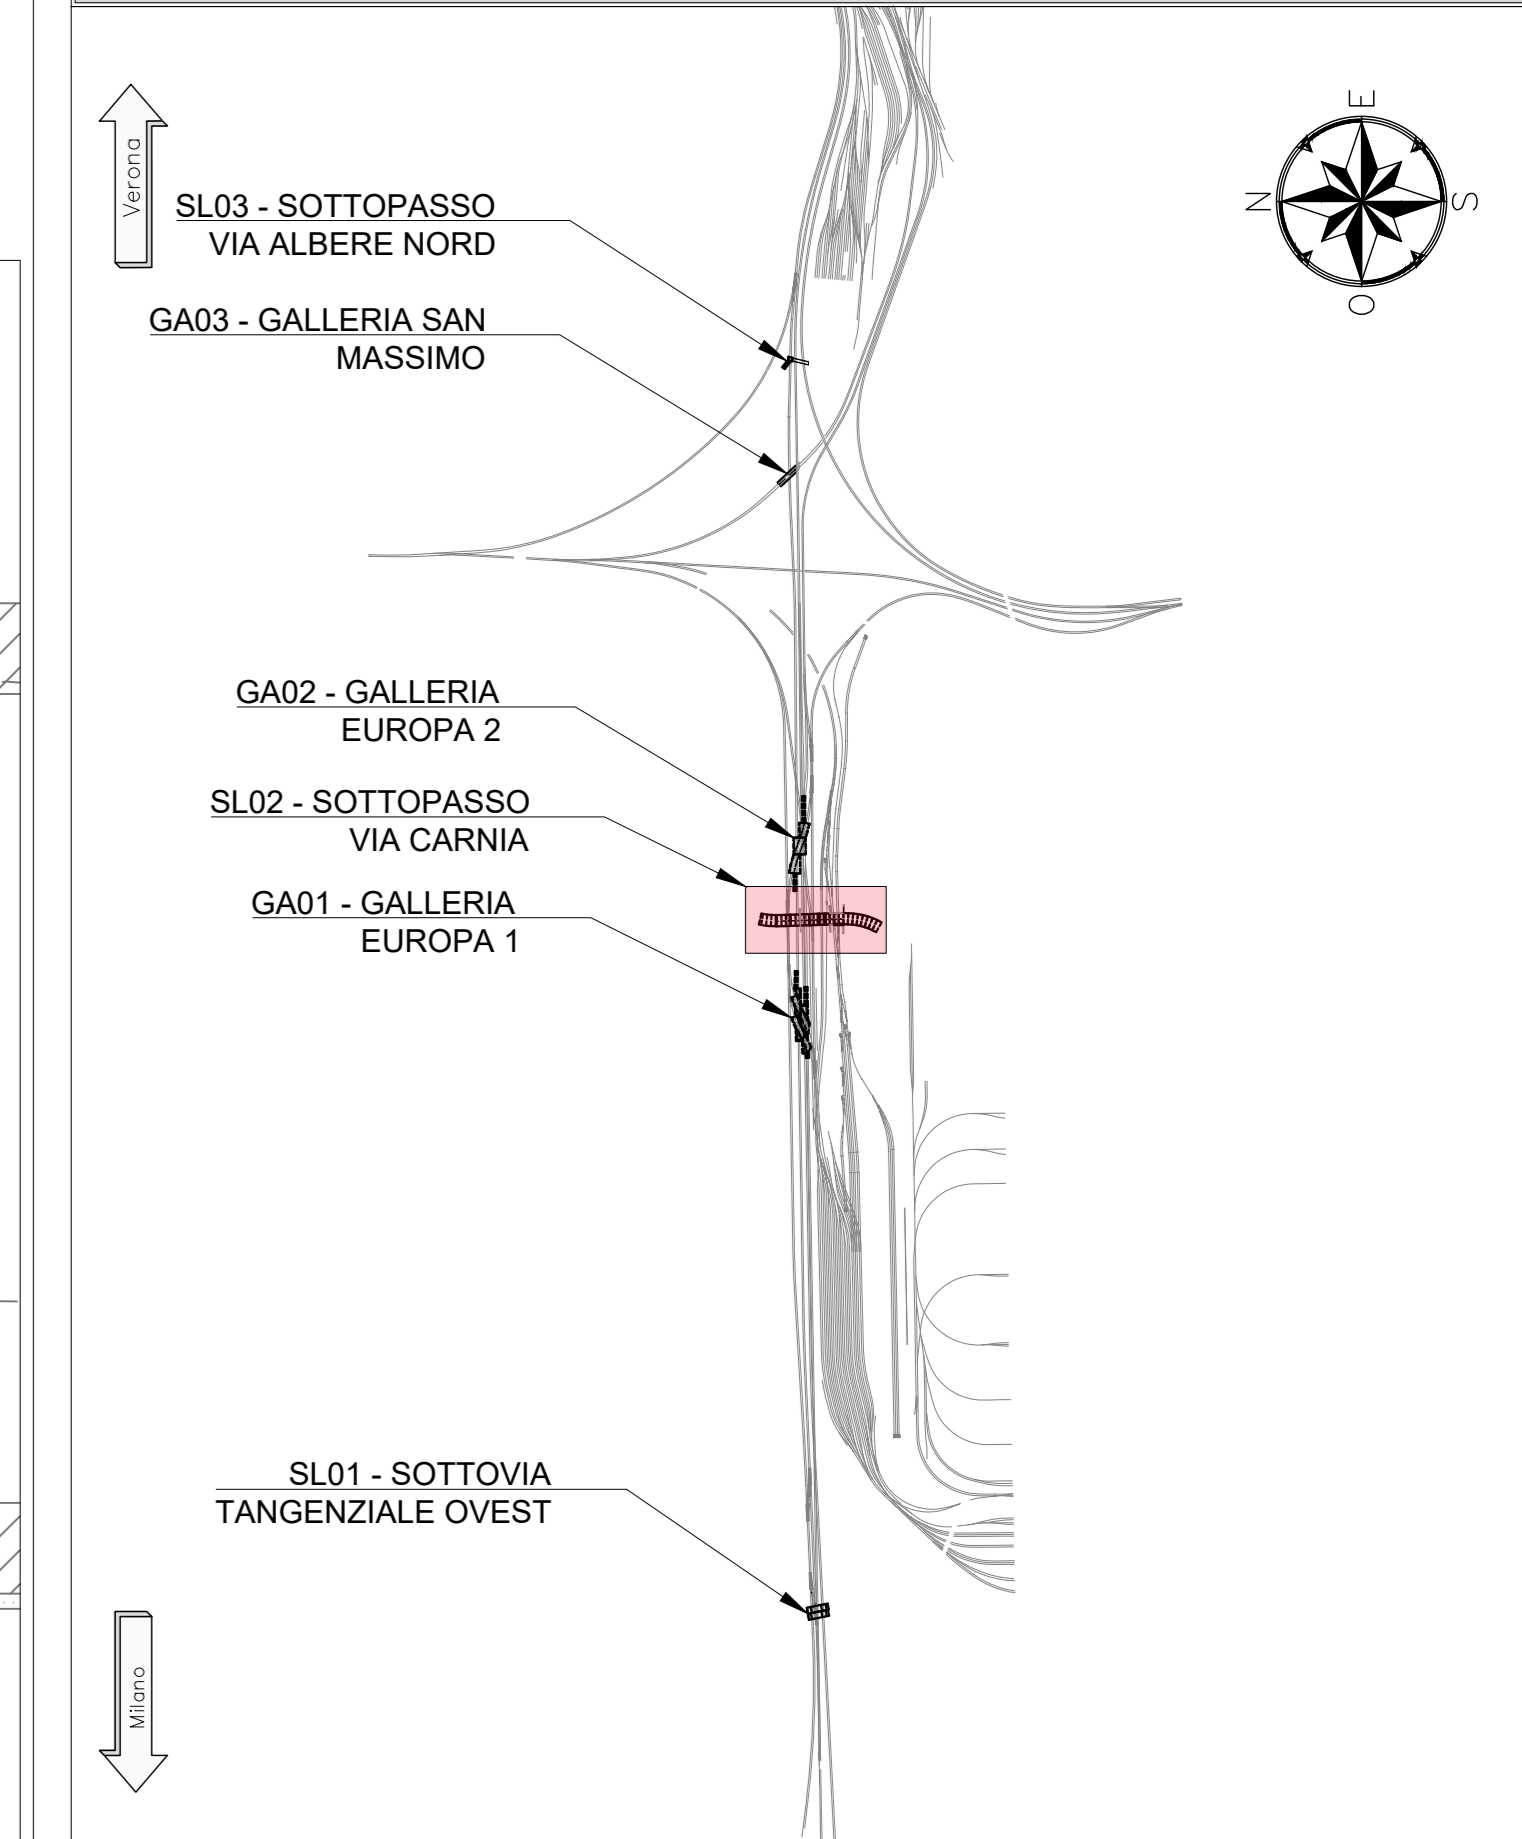

**INCIDENZA ARMATURA**

- CORDOLO DI TESTATA : 50Kg/m<sup>3</sup>
- PALI PROVVISORIA (L=20m) : 50Kg/m<sup>3</sup>
- PALI PROVVISORIA (L=15m) : 50Kg/m<sup>3</sup>
- PALI DEFINITIVA : 190Kg/m<sup>3</sup>

**TABELLA DI DRENI**

LUNGHEZZA DRENI 3.00m  
N. TOTALE DRENI 32

**TABELLA DI TRAVE DI RIPARTIZIONE**

LUNGHEZZA TOTALE DI RIPARTIZIONE = 99.00m

**NOTE**

- EVENTUALI DIFFERENZE TRA LE MISURE DI QUOTE TOTALI E LA SOMMATORIA DELLE MISURE DI QUOTE PARZIALI SONO DOVUTE AD ARROTONDAMENTI AUTOMATICI
- PER LE CARATTERISTICHE DEI MATERIALI E NOTE DI CARATTERE GENERALE SI RIMANDA ALL'ELABORATO SPECIFICO DI RIFERIMENTO IN1010D26TTC0000001A

**LEGENDA**

- P.F. = PIANO DEL FERRO
- P.S. = PIANO DI SCAVO
- Q.C. = QUOTA CORDOLO
- PROGETTO IN FASE CORRENTE

**COMMITTENTE:**



**PROGETTAZIONE:**



**INFRASTRUTTURE FERROVIARIE STRATEGICHE DEFINITE DALLA LEGGE OBIETTIVO N. 443/01 e s.m.i.**

CUP: J14H200044001

**U.O. PROGETTAZIONE INTEGRATA NORD**

**PROGETTO DEFINITIVO**

**LINEA AV/AC MILANO - VENEZIA**

**LOTTO FUNZIONALE TRATTA AV/AC BRESCIA EST - VERONA**

**NODO AV/AC DI VERONA: INGRESSO OVEST**

**SL02 - SOTTOPASSO VIA CARNIA**

**OPERE PROVVISORIALI**

**SEZIONE - TAV. 1/2**

SCALA:  
**VARIE**

| COMMESSA | LOTTO | FASE | ENTE | TIPO DOC. | OPERA/DISCIPLINA | PROGR. | REV. |
|----------|-------|------|------|-----------|------------------|--------|------|
|----------|-------|------|------|-----------|------------------|--------|------|

|      |    |   |    |    |        |     |   |
|------|----|---|----|----|--------|-----|---|
| IN10 | 10 | D | 26 | BZ | SL0200 | 005 | A |
|------|----|---|----|----|--------|-----|---|

| Rev. | Descrizione | Redatto | Data | Verificato | Data | Approvato | Data | Autorizzato / Data |
|------|-------------|---------|------|------------|------|-----------|------|--------------------|
|------|-------------|---------|------|------------|------|-----------|------|--------------------|

|   |                      |          |          |         |          |              |          |                       |
|---|----------------------|----------|----------|---------|----------|--------------|----------|-----------------------|
| A | EMMISSIONE ESECUTIVA | P. Cuomo | Sar 2021 | M. Rigo | Sar 2021 | C. Mazzocchi | Sar 2021 | A. Perogo<br>Set 2021 |
|---|----------------------|----------|----------|---------|----------|--------------|----------|-----------------------|

|  |  |  |  |  |  |  |  |  |
|--|--|--|--|--|--|--|--|--|
|  |  |  |  |  |  |  |  |  |
|--|--|--|--|--|--|--|--|--|

