
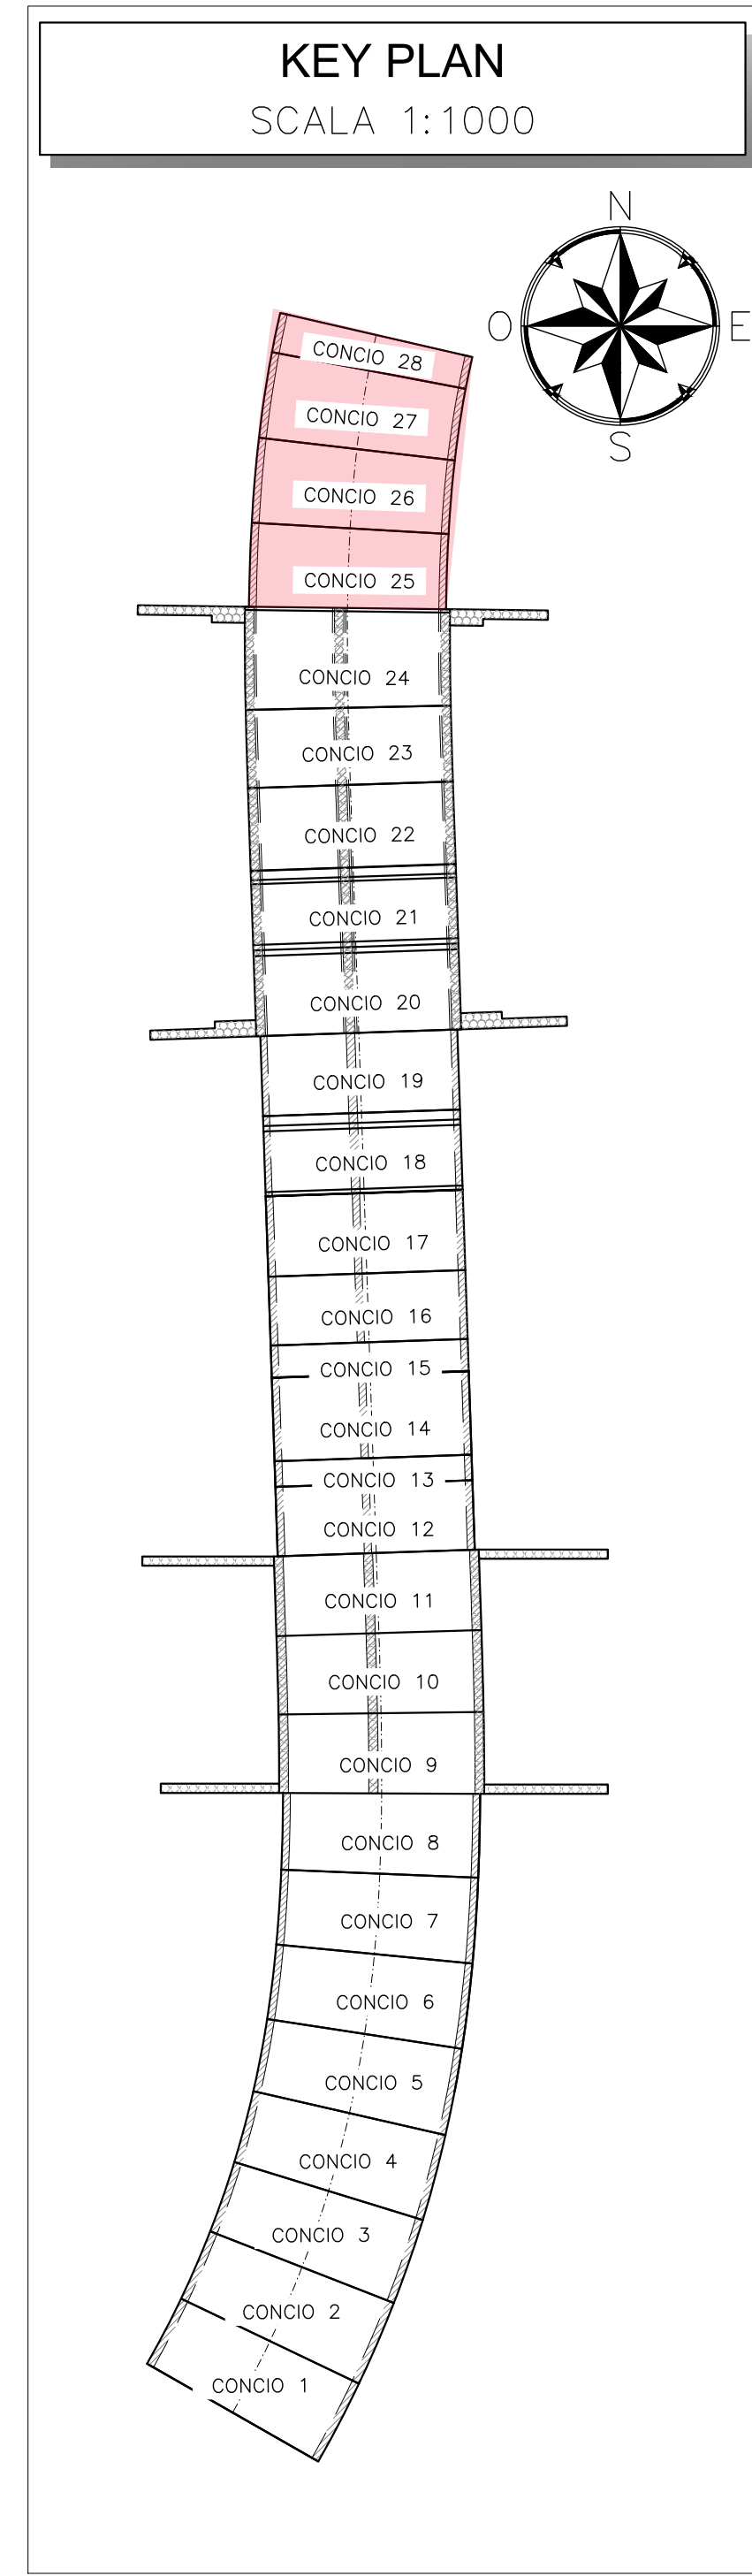
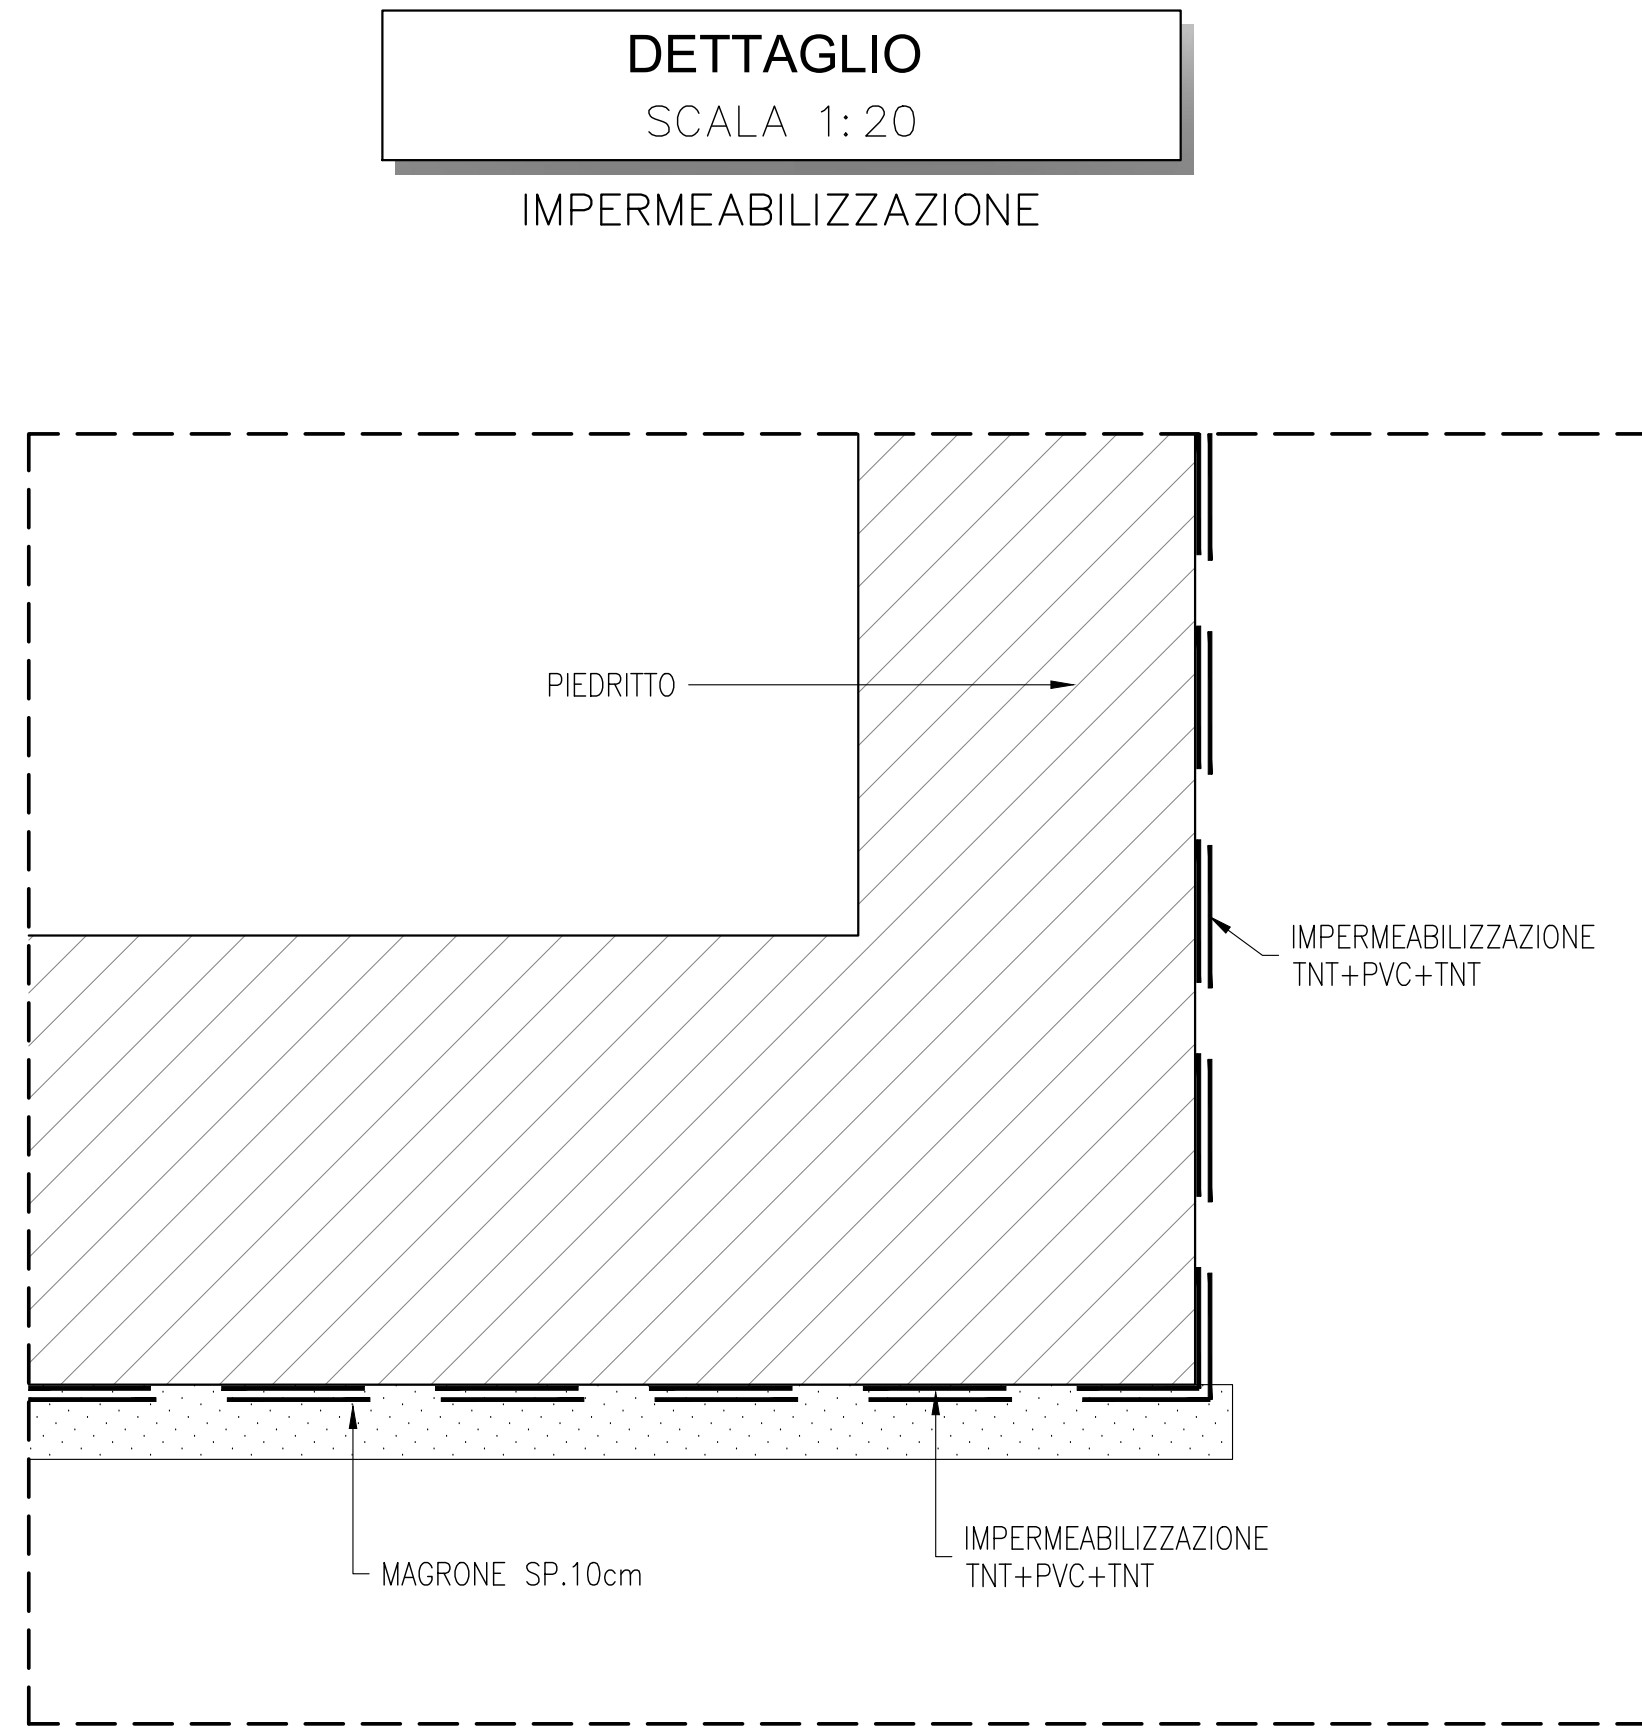
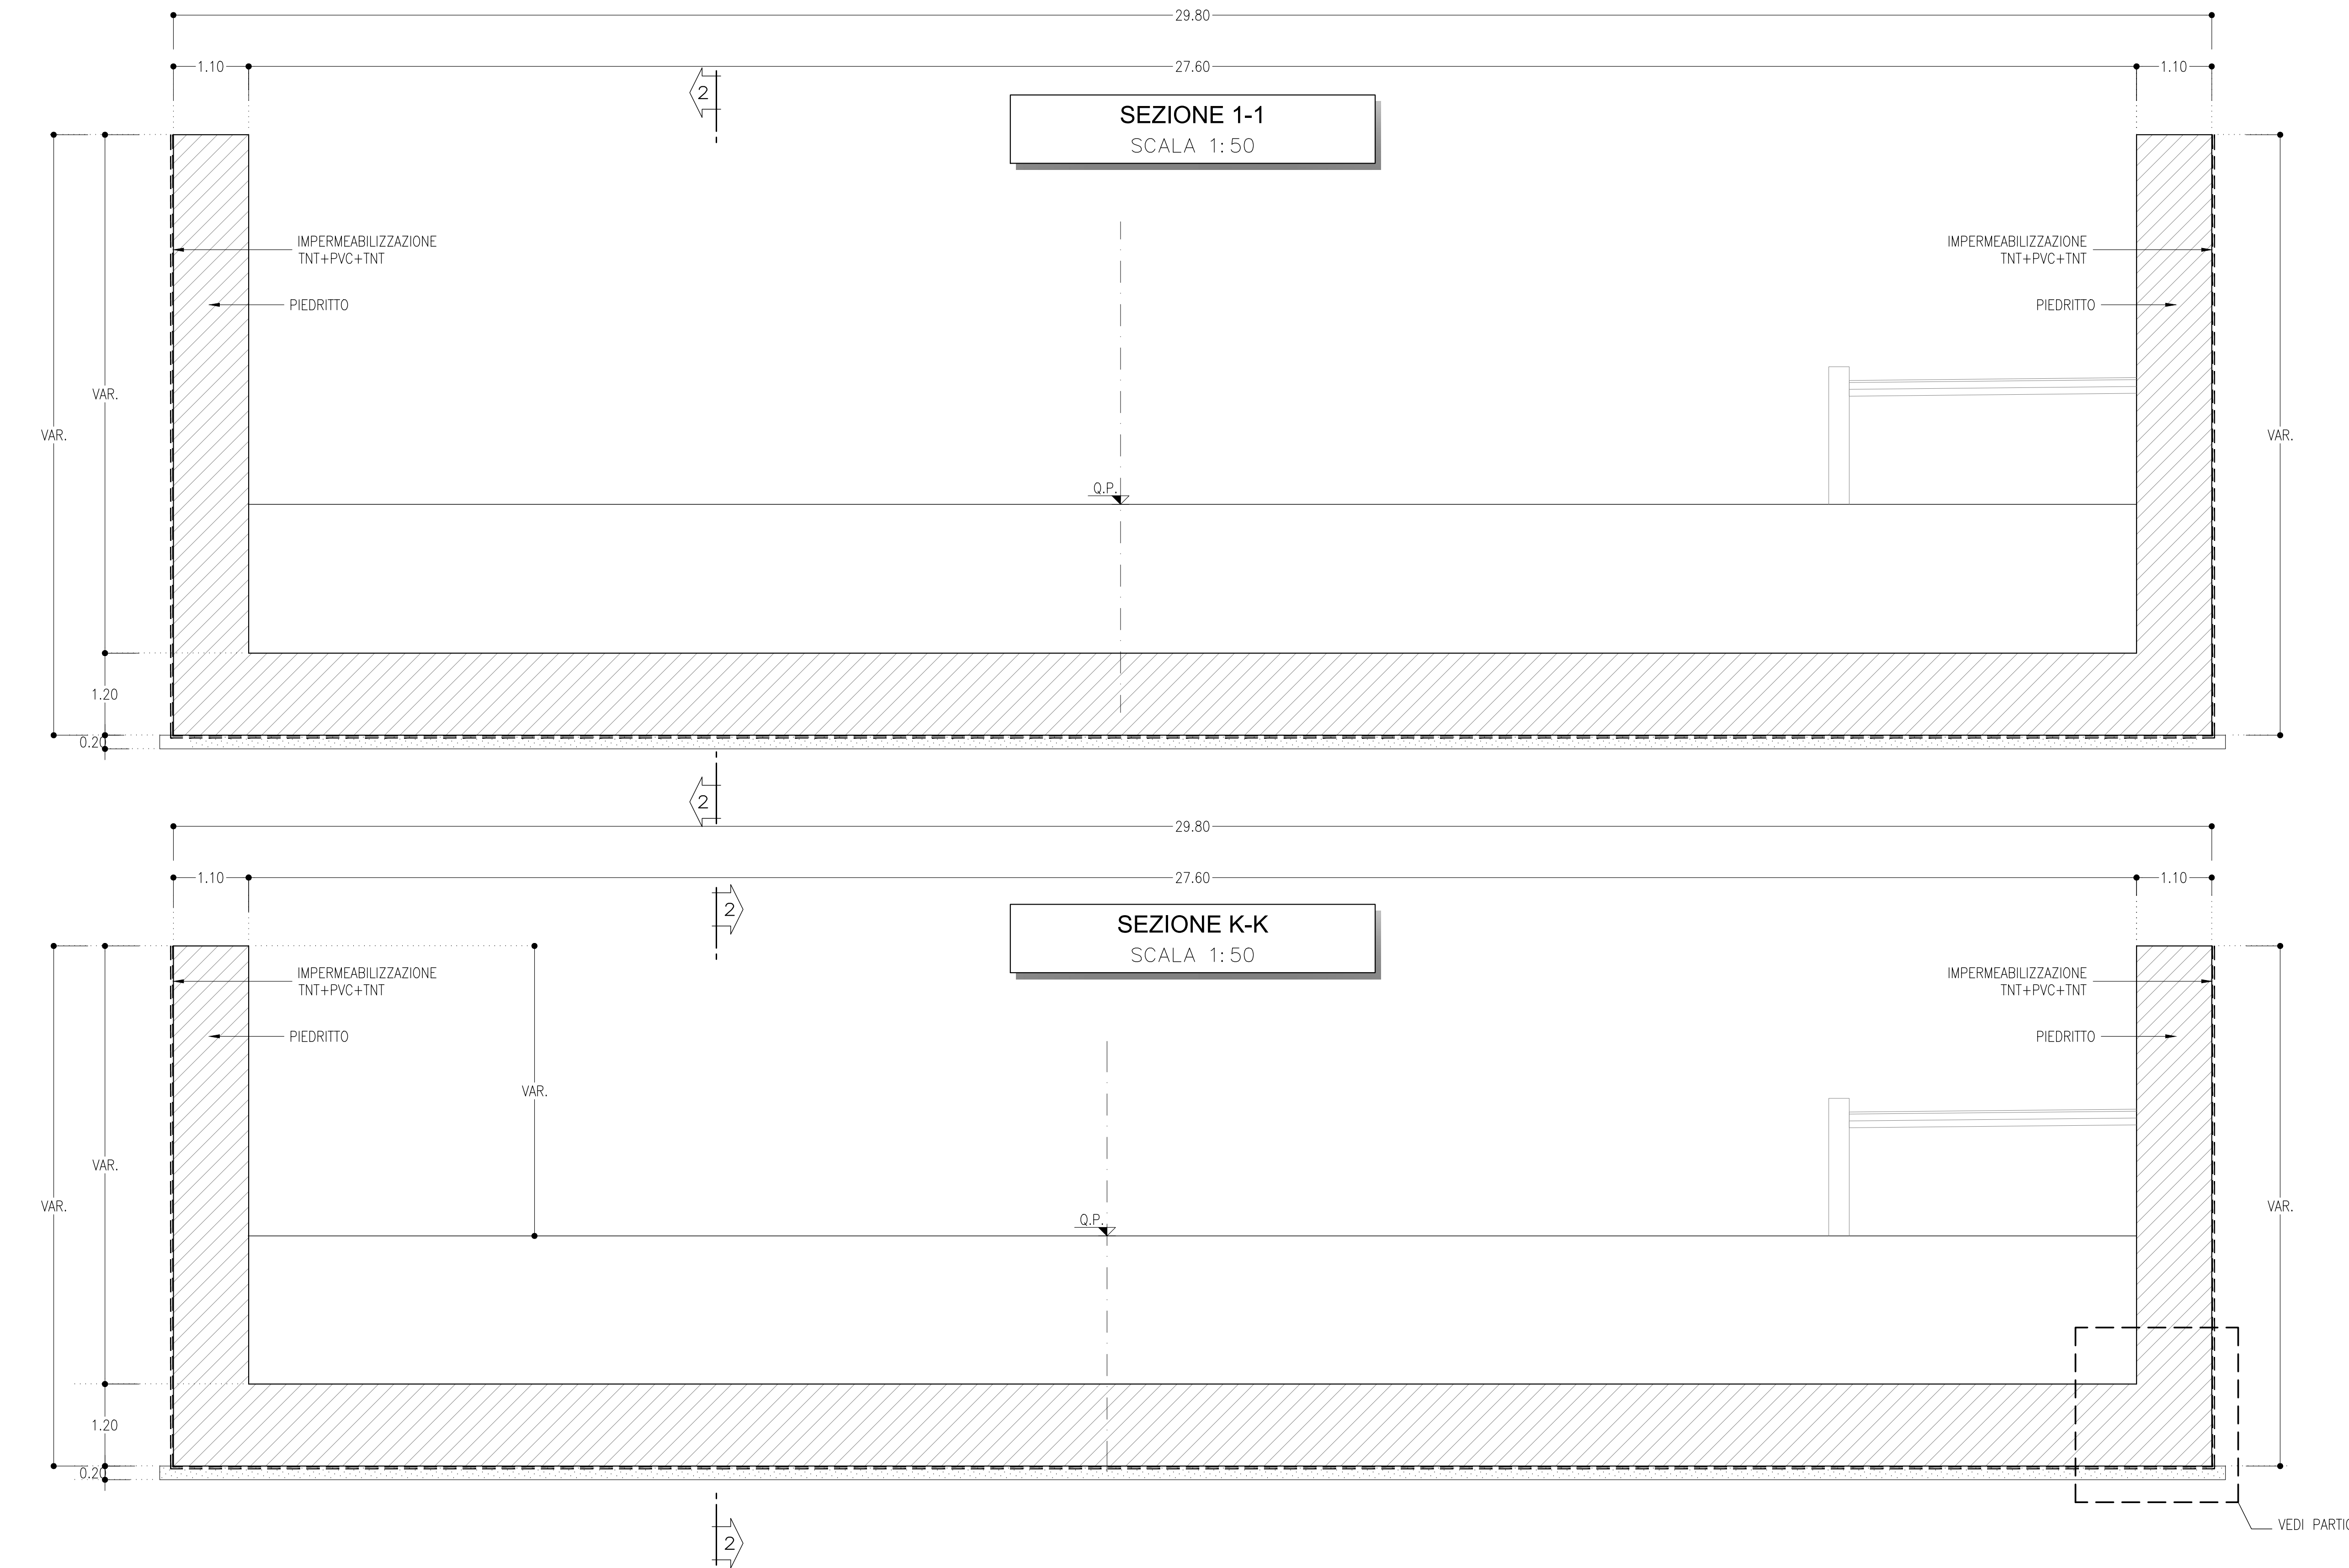
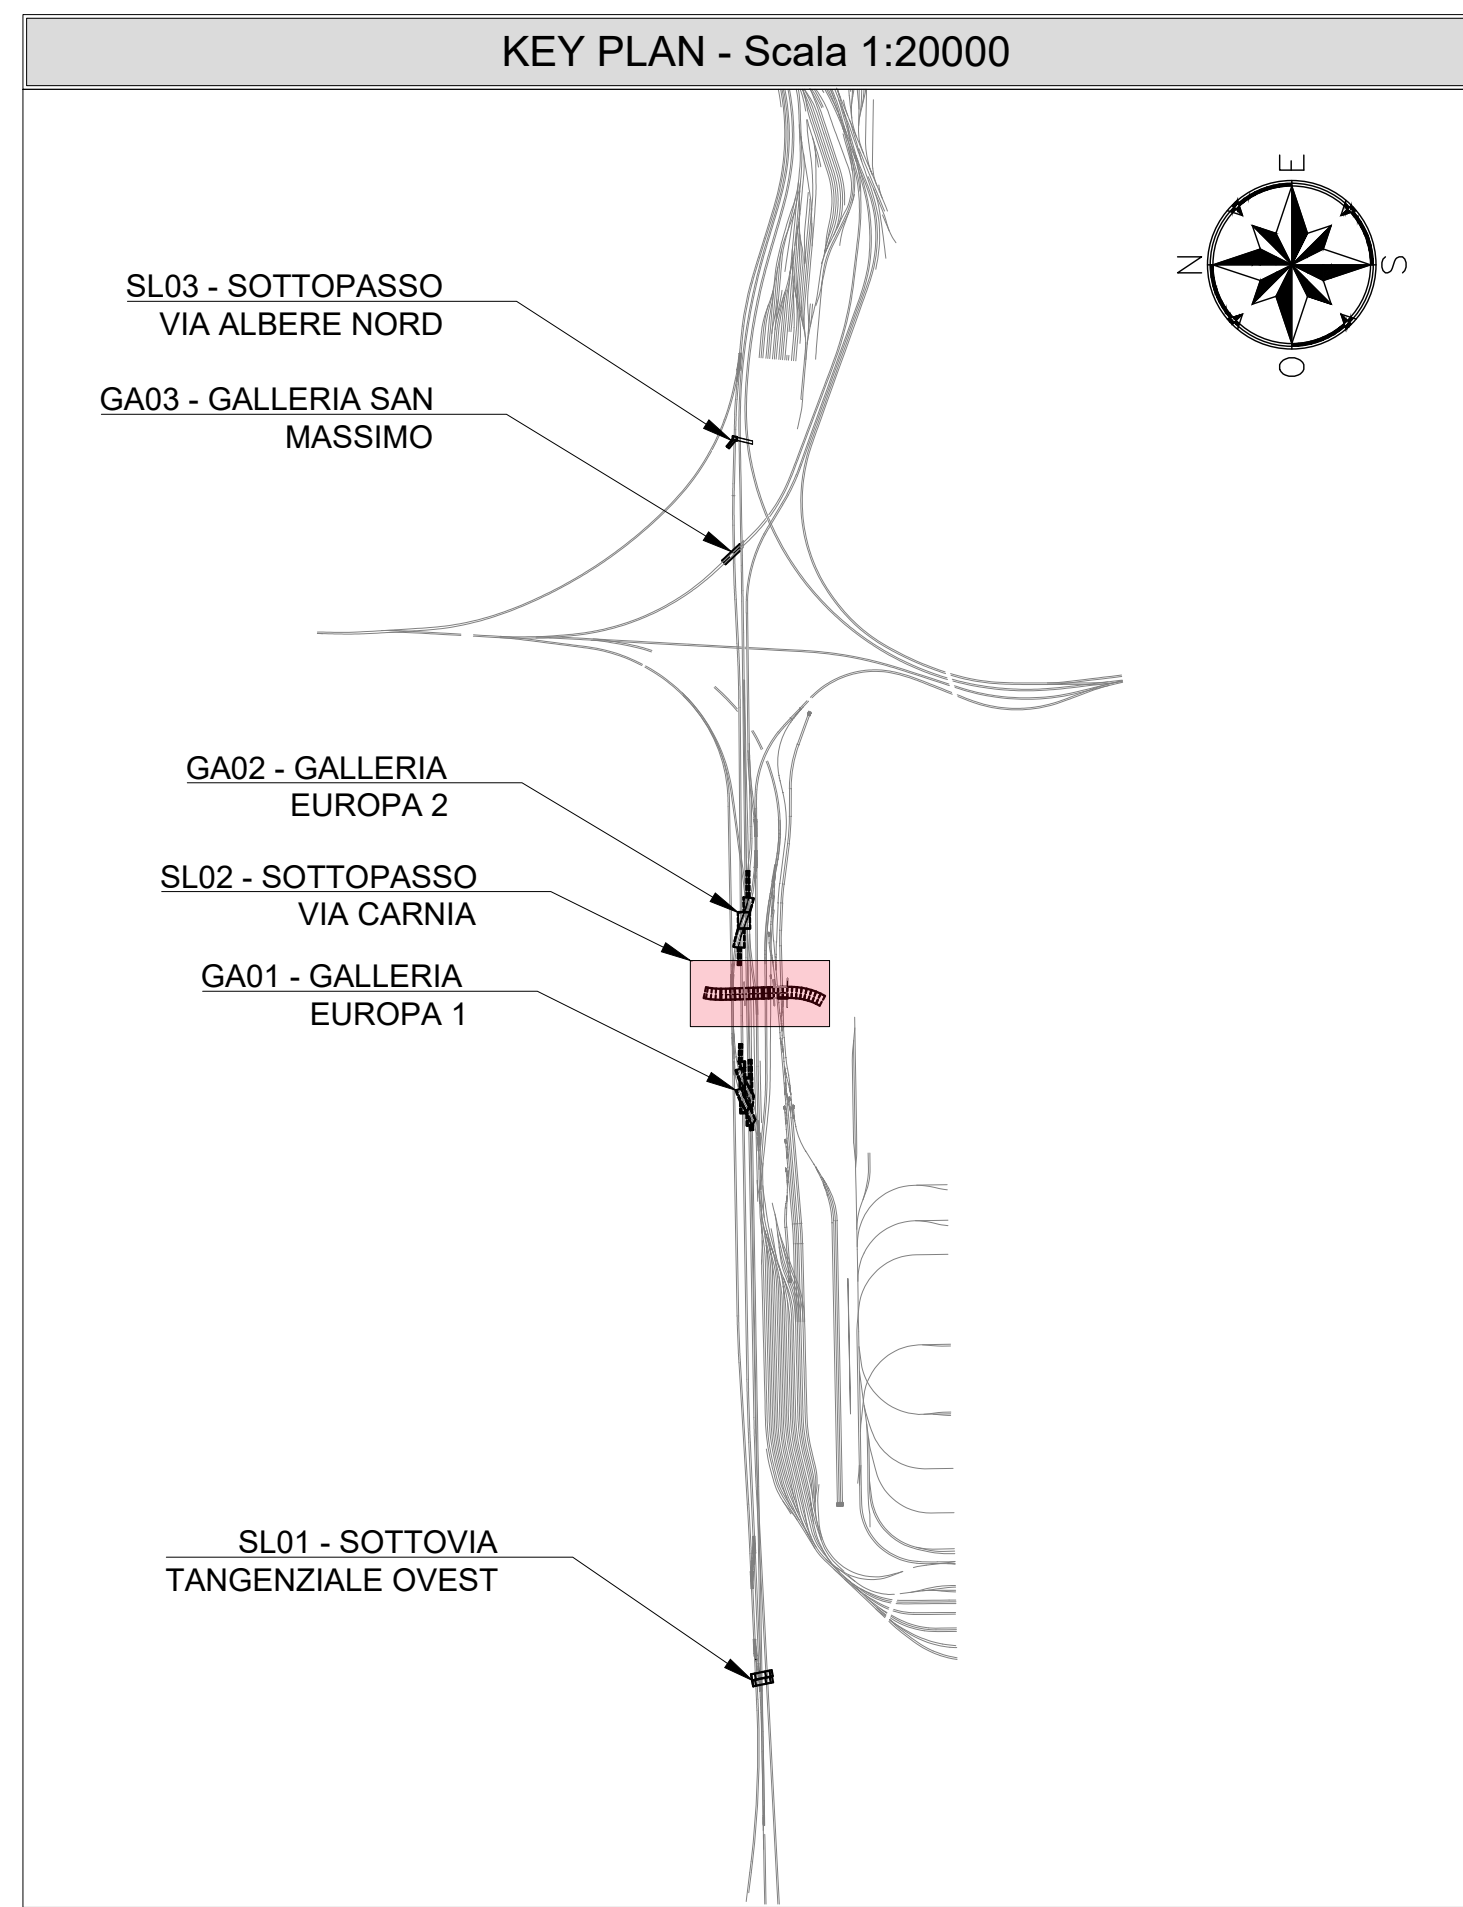
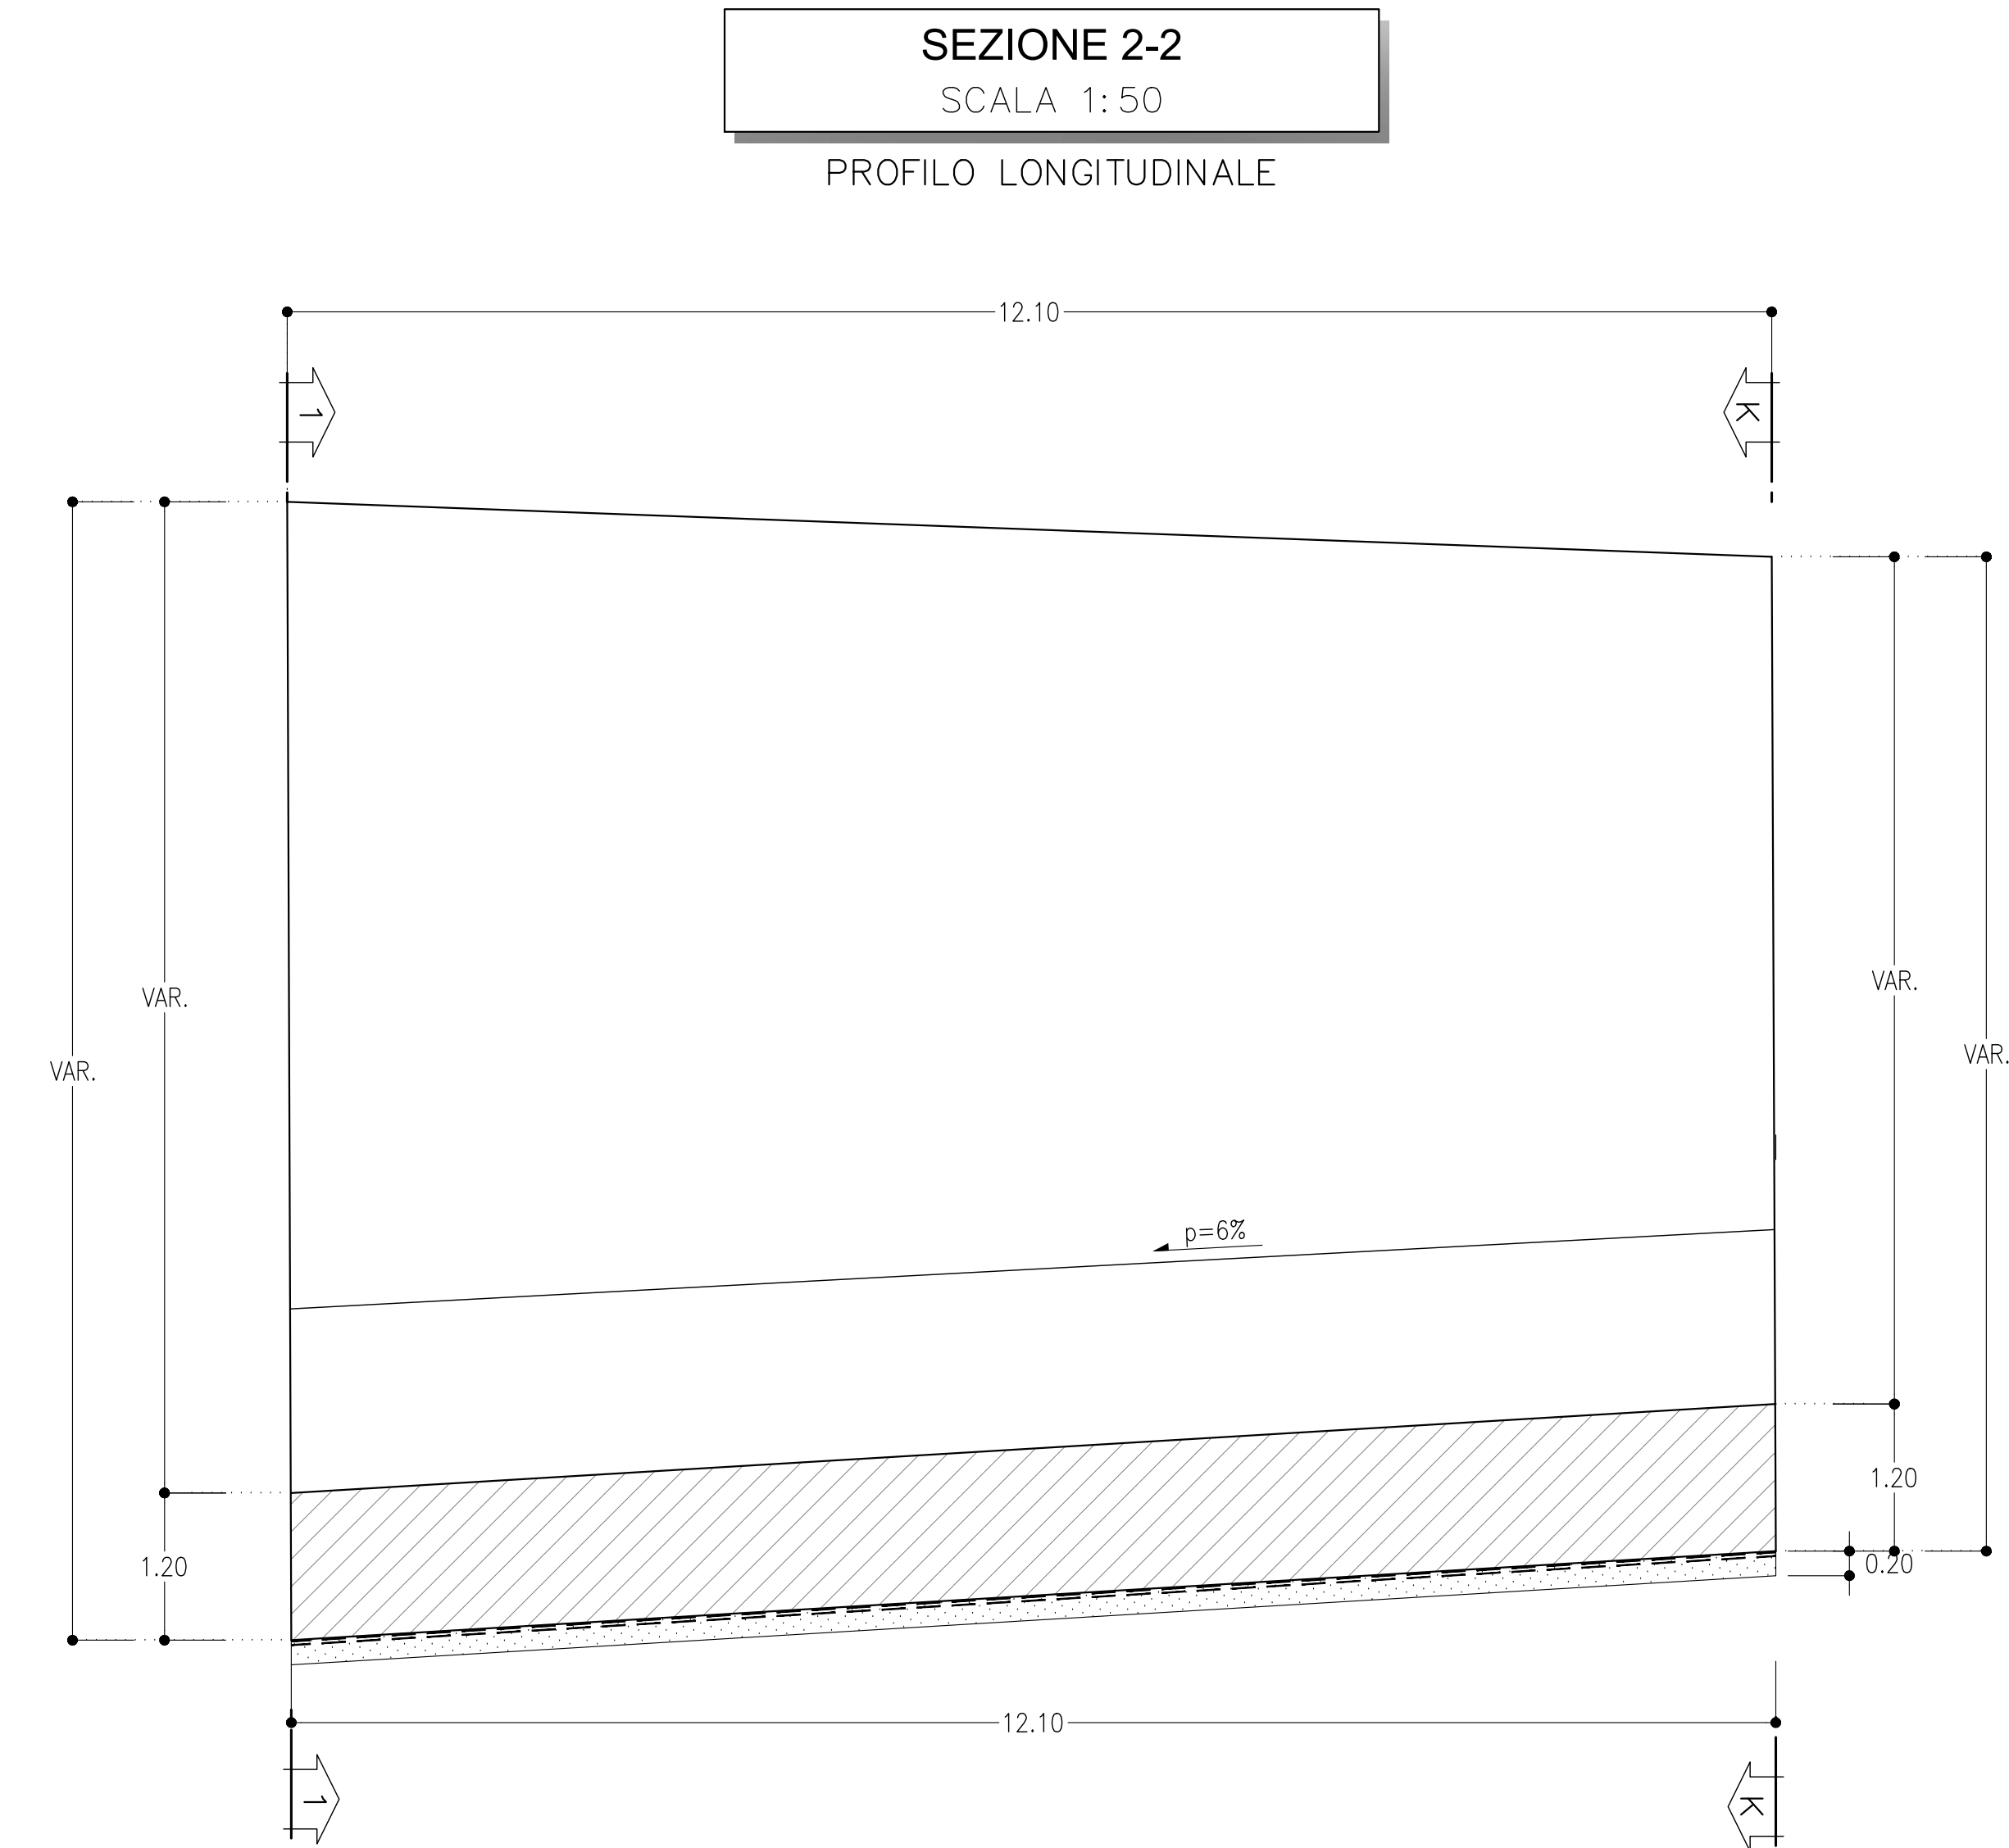


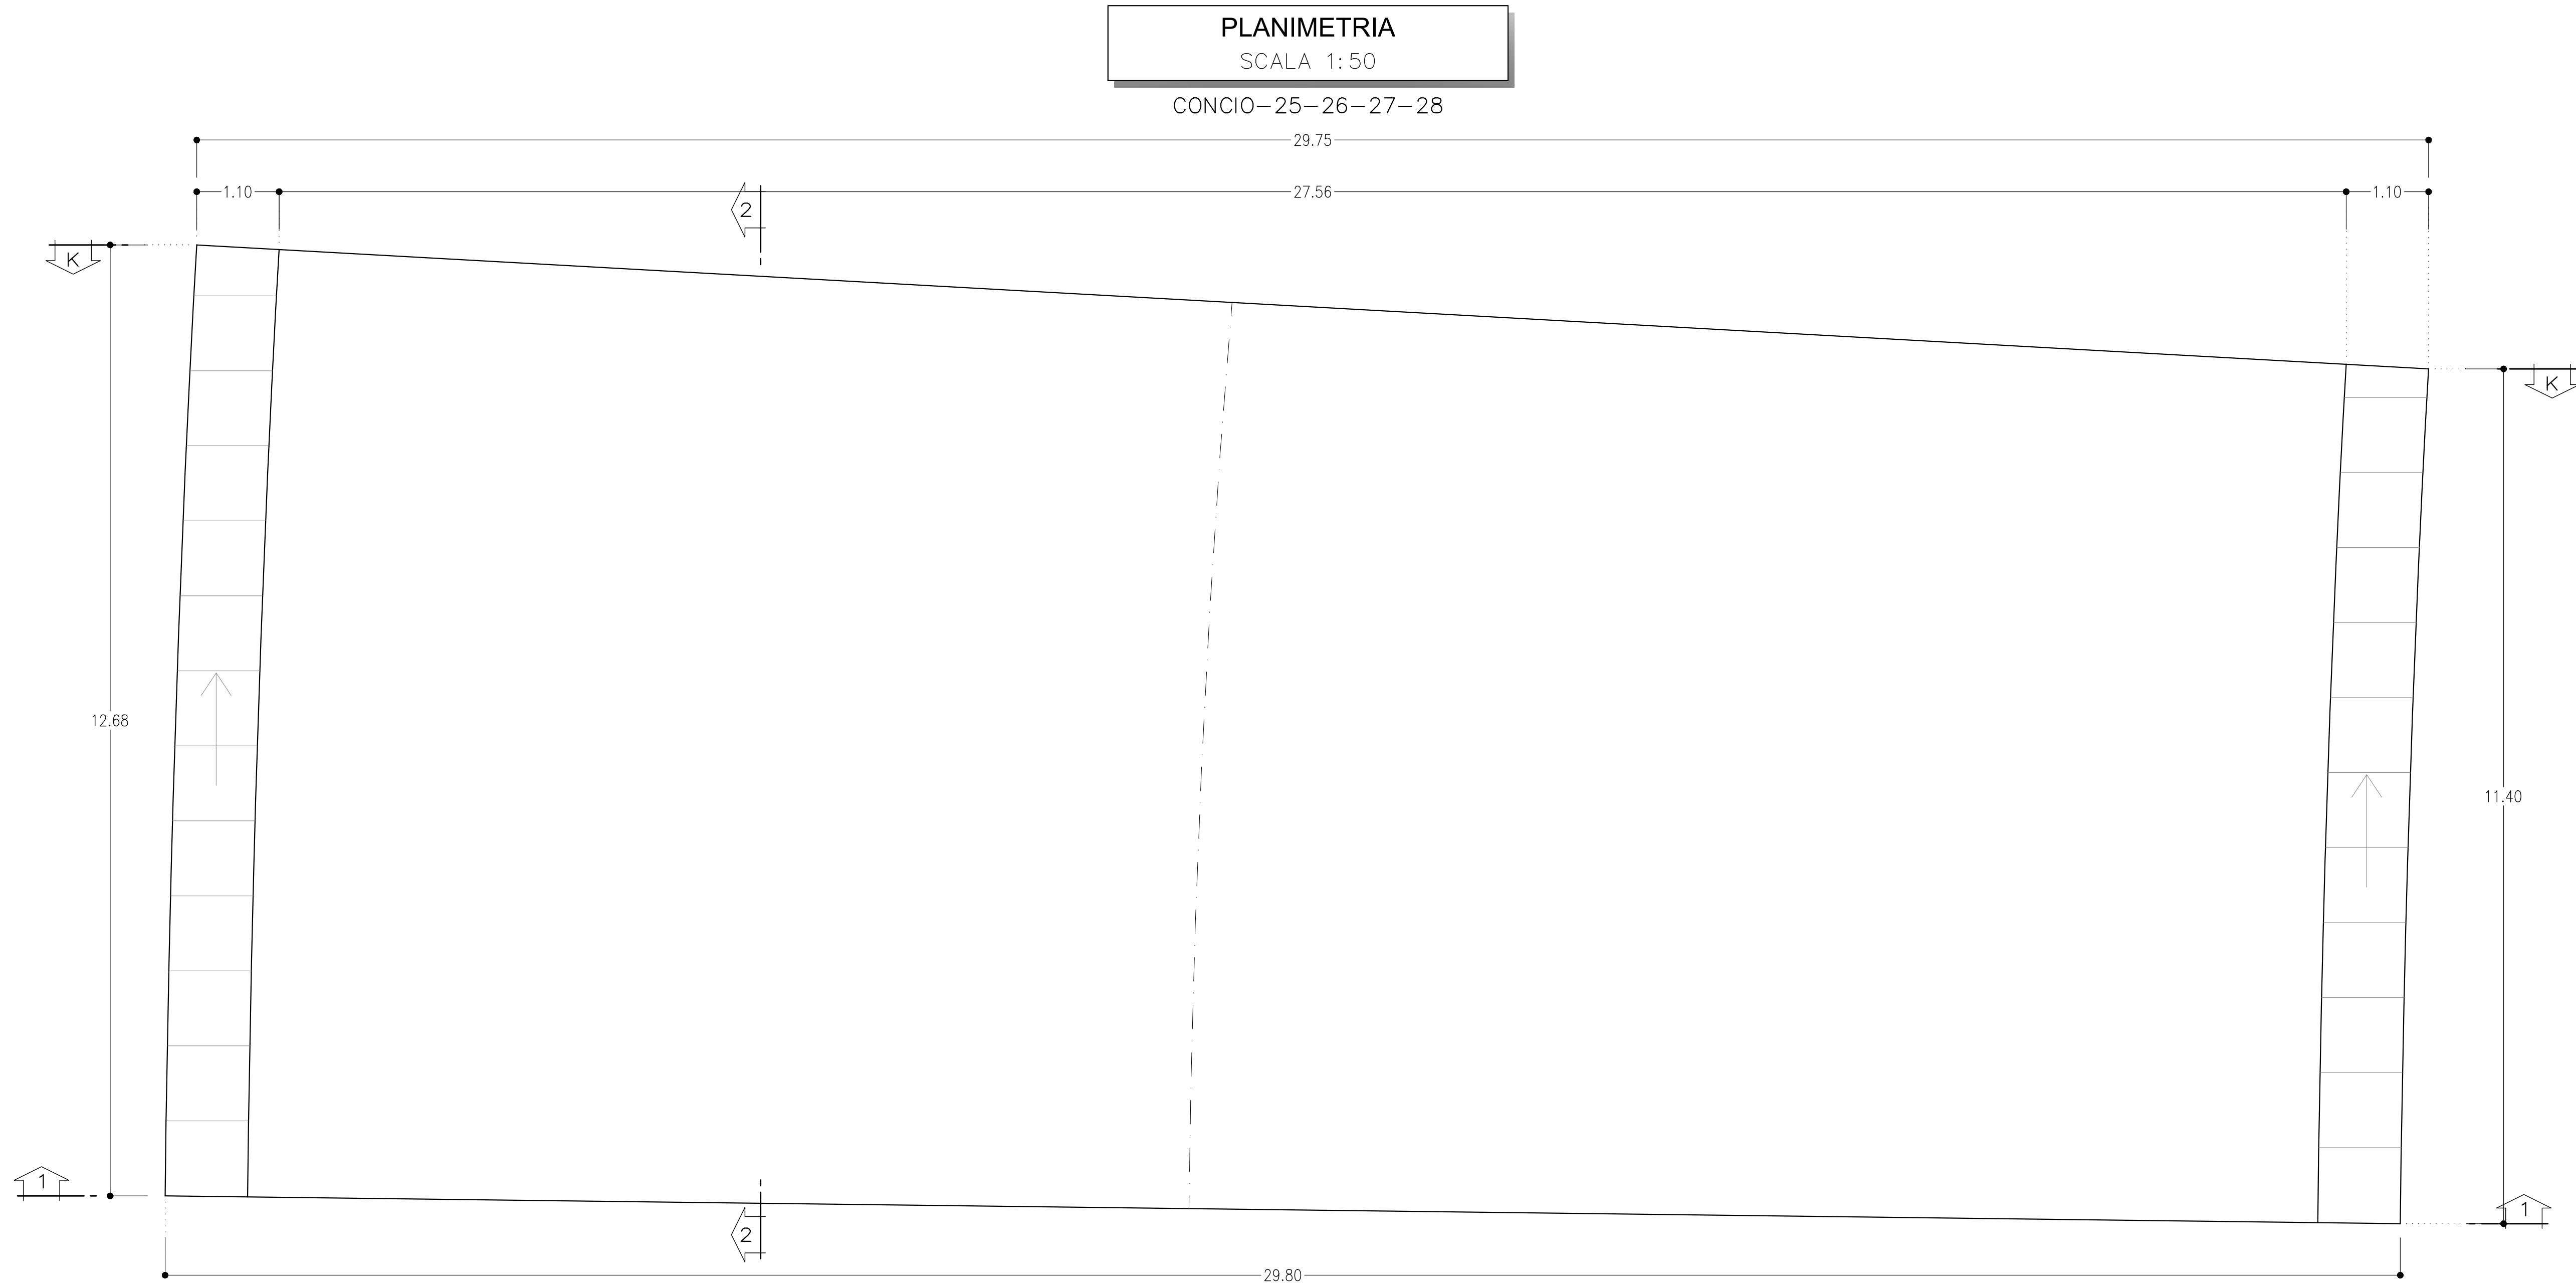

INCIDENZE			
	Solletta Superiore	Piedritti	Solletta Inferiore
CONCIO 25~28	170 kg/m³	170 kg/m³	170 kg/m³

- NOTE
- EVENTUALI DIFFERENZE TRA LE MISURE DI QUOTE TOTALI E LA SOMMATORIA DELLE MISURE DI QUOTE PARZIALI SONO DOVUTE AD ARROTONDAMENTI AUTOMATICI
 - PER LE CARATTERISTICHE DEI MATERIALI E NOTE DI CARATTERE GENERALE SI RIMANDA ALL'ELABORATO SPECIFICO DI RIFERIMENTO IN1010026TTCG0000001A

LEGENDA	
P.F.=	PIANO DEL FERRO
P.S.=	PIANO DI SCAVO
Q.P.=	QUOTA PROGETTO

COMMITTENTE:

PROGETTAZIONE:

INFRASTRUTTURE FERROVIARIE STRATEGICHE DEFINITE DALLA LEGGE OBIETTIVO N. 443/01 e s.m.i.

U.O. PROGETTAZIONE INTEGRATA NORD

PROGETTO DEFINITIVO

LINEA AV/AC MILANO - VENEZIA
LOTTO FUNZIONALE TRATTA AV/AC BRESCIA EST - VERONA
NODO AV/AC DI VERONA: INGRESSO OVEST

SL02 - SOTTOPASSO VIA CARNIA
CARPENTERIA - PIANTE E SEZIONI
TAV. 13/13

SCALA: VARIE

COMMESSA LOTTO FASE ENTE TIPO DOC. OPERA/DISCIPLINA PROGR. REV.

IN10 10 D 26 BZ SL0200 019 A

Rev.	Descrizione	Redatto	Data	Verificato	Data	Approvato	Data	Autorezzato / Data
A	EMISSIONE ESECUTIVA	P. Cuschi	Set 2021	M. Rigo Gen-Vit	Set 2021	C. Mazzocchi CFP/SL02	Set 2021	A. Pirengo Set 2021

File: IN1010026TTCG0000158A.dwg n. Elab.