
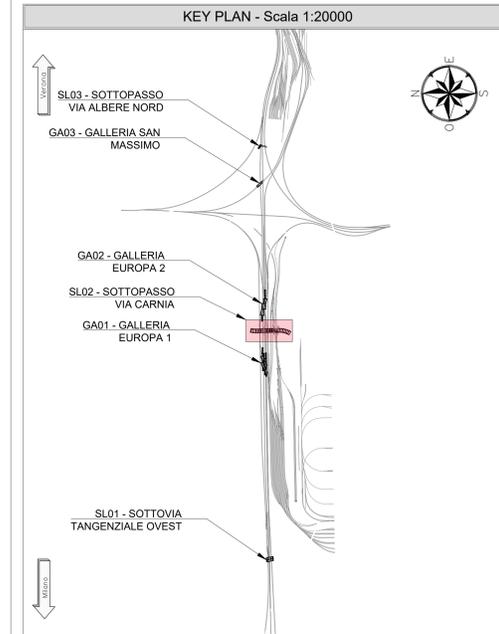


- FASE 1**
- REALIZZAZIONE DEL PRESCAVO
 - REALIZZAZIONE DEI PALI
 - POSA ARMATURA E GETTO DEL CORDOLO DI TESTA E DELLA SOLETTA SUPERIORE
- FASE 2**
- SCAVO FINO ALLA QUOTA DI PROGETTO
 - IMPERMEABILIZZAZIONE PARETI VERTICALI E FONDAZIONI
- FASE 3**
- GETTO DEL MAGRONE E DELLE FONDAZIONI
 - GETTO DEL PIEDRITTI
- FASE 4**
- - COMPLETAMENTO DELLE FINITURE, DEI SISTEMI DI TUNNEL E DELLE STRUTTURE SOPRA IL TUNNEL
 - - POSA E COMPATTAZIONE DEL TERRENO DI COPERTURA E DEL MATERIALE PER LA FERROVIA

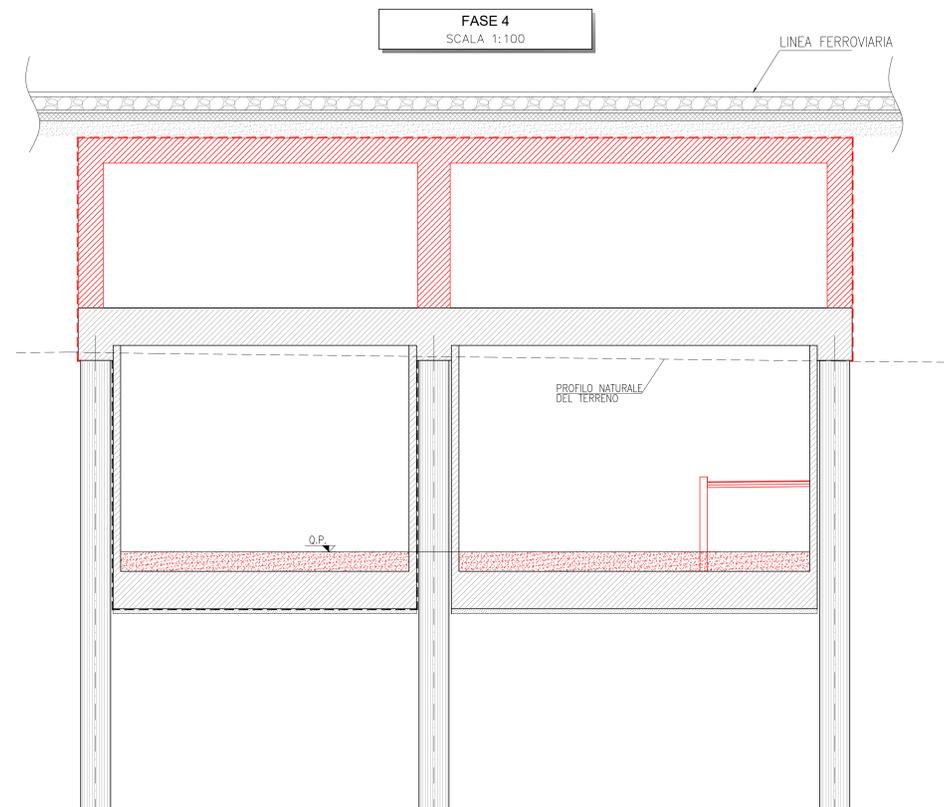

INCIDENZA ARMATURA

- CORDOLO DI TESTATA	: 50Kg/m3
- PALI PROVVISORIA (L=20m)	:
- PALI PROVVISORIA (L=15m)	:
- PALI DEFINITIVA	: 50Kg/m3

TABELLA DI DRENI

LUNGHEZZA DRENI 3.00m
N. TOTALE DRENI 32

TABELLA DI TRAVE DI RIPARTIZIONE

LUNGHEZZA TOTALE DI RIPARTIZIONE = 99.00m

NOTE

- EVENTUALI DIFFERENZE TRA LE MISURE DI QUOTE TOTALI E LA SOMMATORIA DELLE MISURE DI QUOTE PARZIALI SONO DOVUTE AD ARROTONDAMENTI AUTOMATICI
- PER LE CARATTERISTICHE DEI MATERIALI E NOTE DI CARATTERE GENERALE SI RIMANDA ALL'ELABORATO SPECIFICO DI RIFERIMENTO IN1010D26TTC0000001A

LEGENDA

P.F.=	PIANO DEL FERRO
P.S.=	PIANO DI SCAVO
Q.C.=	QUOTA CORDOLO
	PROGETTO IN FASE CORRENTE

COMMITTENTE: **RFI**
RETE FERROVIARIA ITALIANA
GRUPPO FERROVIE DELLO STATO ITALIANE

PROGETTAZIONE: **ITALFERR**
GRUPPO FERROVIE DELLO STATO ITALIANE

INFRASTRUTTURE FERROVIARIE STRATEGICHE DEFINITE DALLA LEGGE OBIETTIVO N. 443/01 e s.m.i

CUP: J14H20000440001

U.O. PROGETTAZIONE INTEGRATA NORD

PROGETTO DEFINITIVO

LINEA AV/AC MILANO - VENEZIA
LOTTO FUNZIONALE TRATTA AV/AC BRESCIA EST - VERONA
NODO AV/AC DI VERONA: INGRESSO OVEST

SL02 - SOTTOPASSO VIA CARNIA

FASI COSTRUTTIVE DI STRUTTURE IN METODO MILANO
TAV. 2/2

SCALA: **VARIE**

COMMESSA	LOTTO	FASE	ENTE	TIPO DOC.	OPERA/DISCIPLINA	PROGR.	REV.
IN10	10	D	26	BZ	SL0200	021	A

Rev.	Descrizione	Redatto	Data	Verificato	Data	Approvato	Data	Autorizzato / Data
A	EMMISSIONE ESECUTIVA	P. Cuiuro	Set 2021	M. Riggo	Set 2021	C. Mazzocchi	Set 2021	A. Pirego Set 2021

File: IN1010D26TTC0000001A.dwg n. Elab.: