


SEZIONE E PIANTA PALI Ø800 L = 30 m

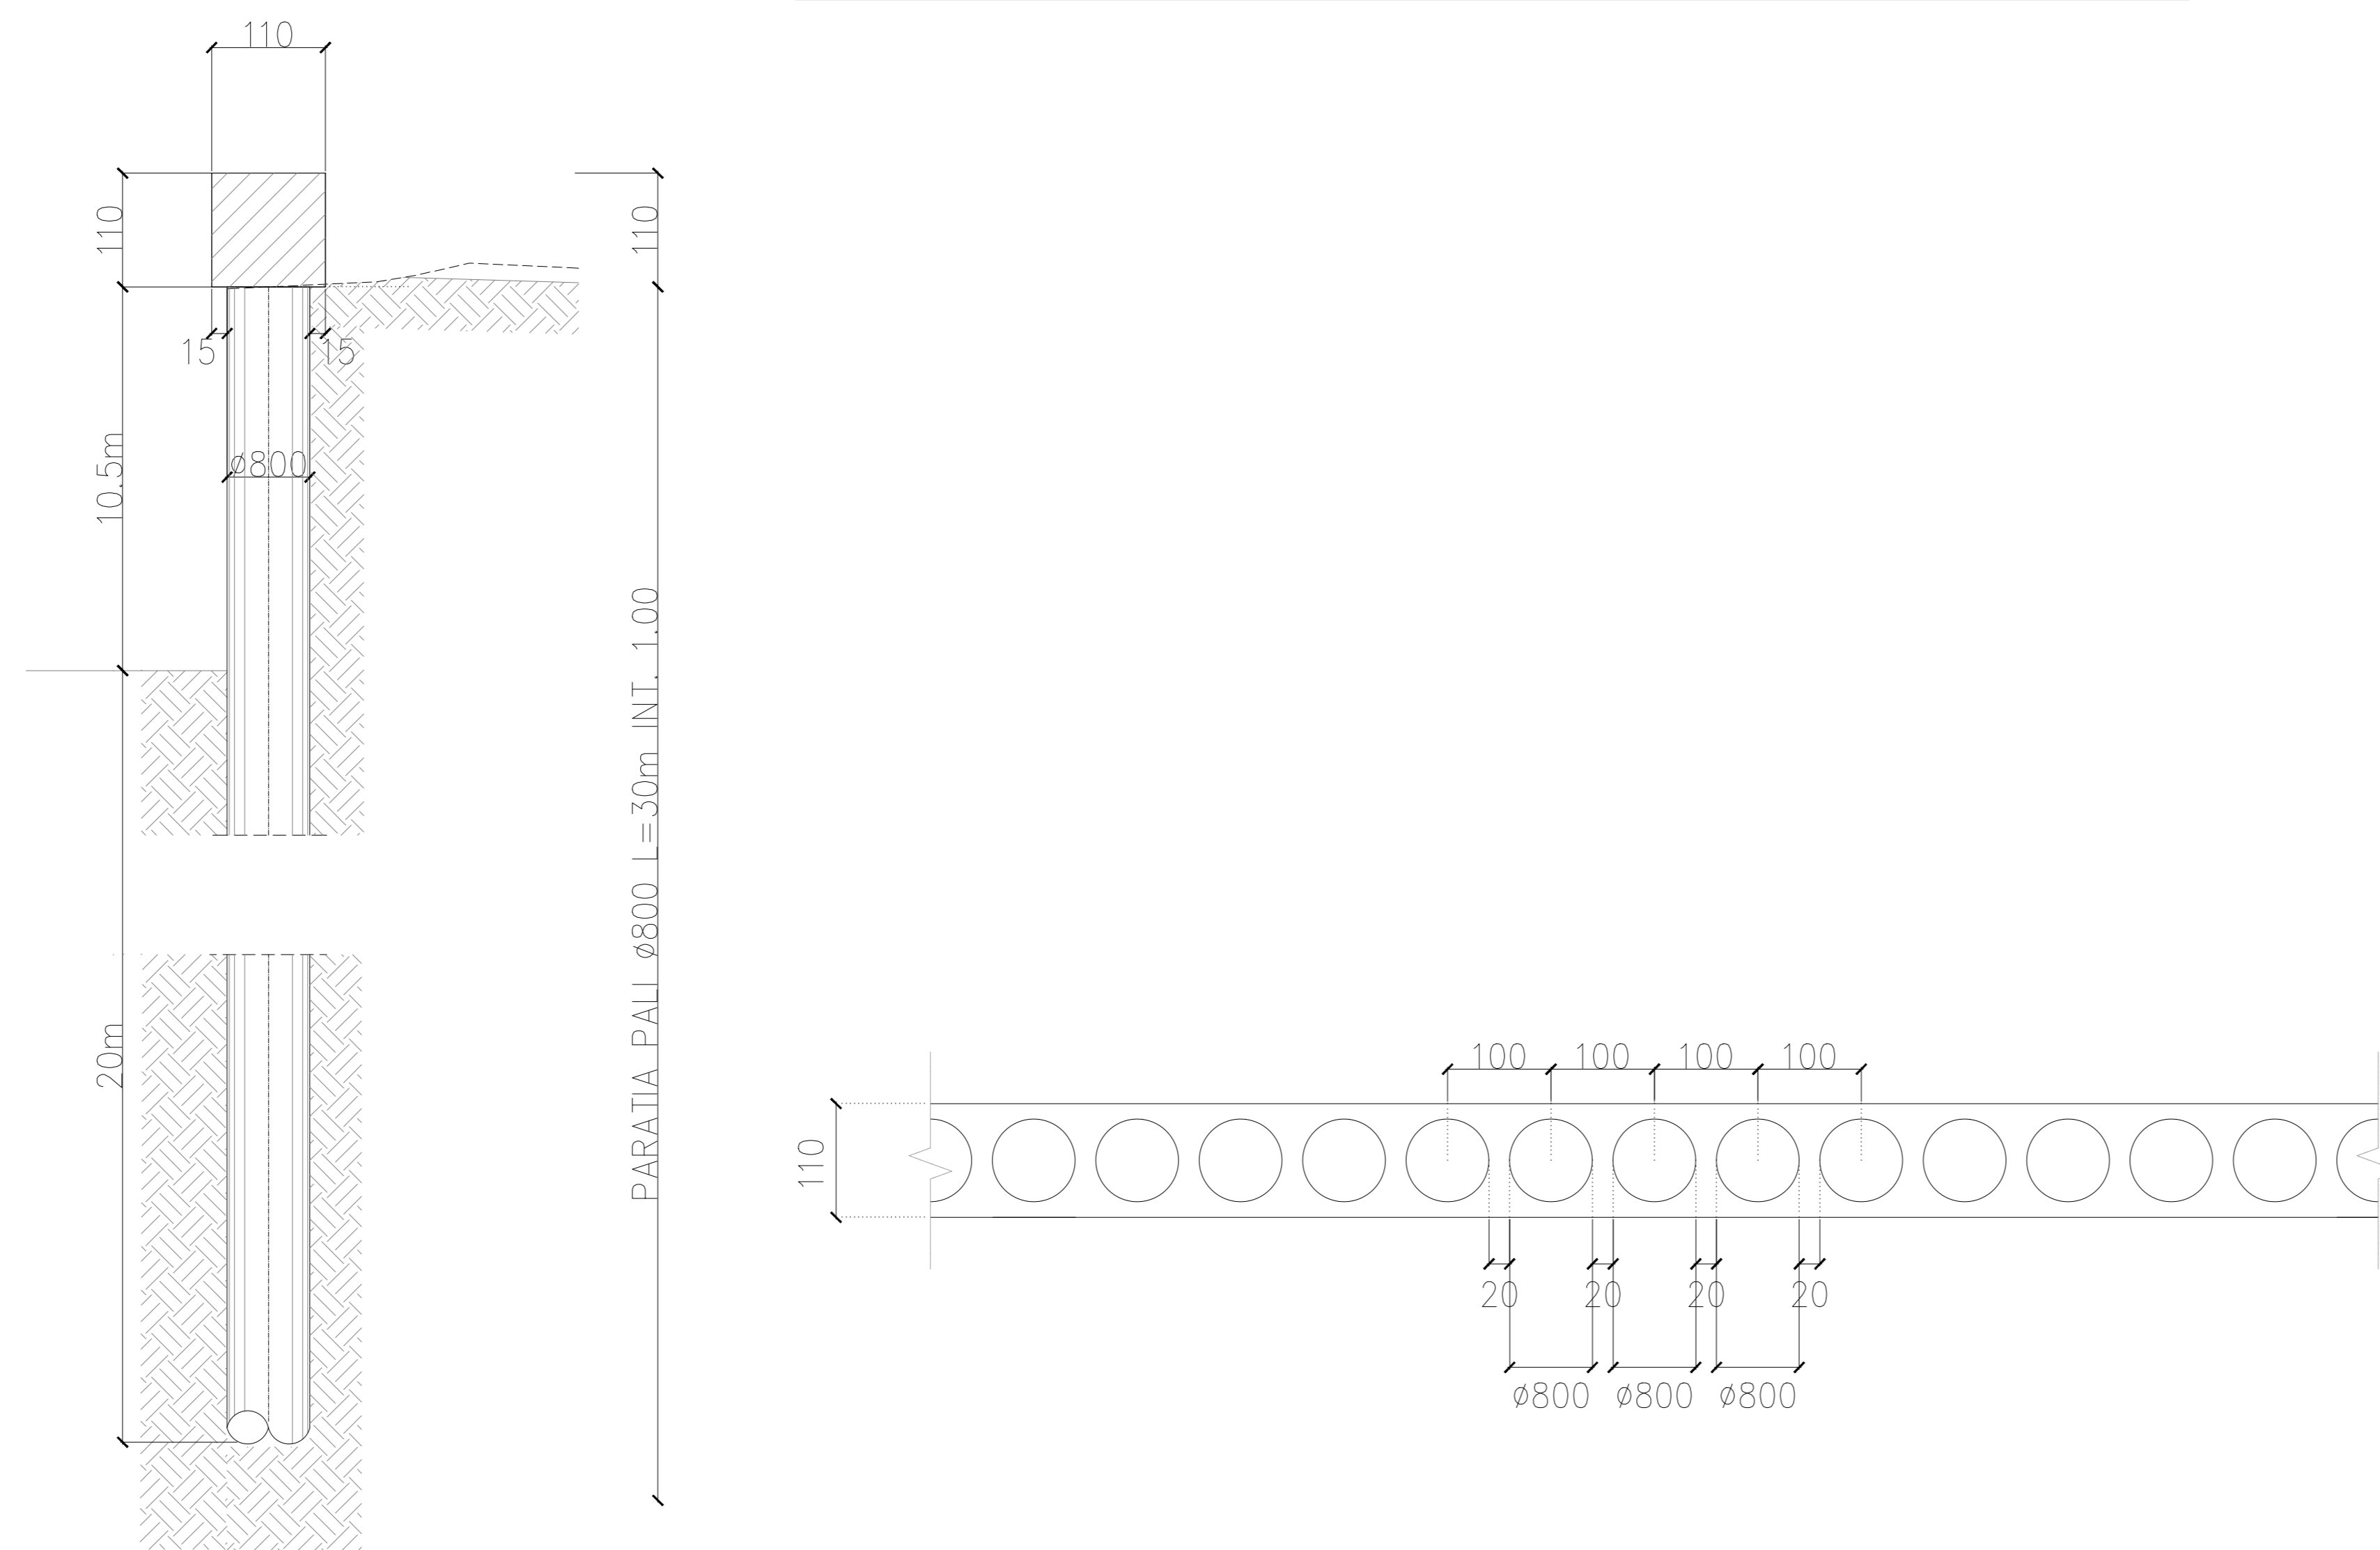

FASI ESECUTIVE
 (PREVEDERE SEGNALETICA STRADALE ADEGUATA PER PERMETTERE IL TRAFFICO A SENSO ALTERNATO)
 FASE 1: DEMOLIZIONE DEL MURO D'ALA E PARTE DELLA STRUTTURA ESISTENTE, PREVA REALIZZAZIONE DI PARATIA CON PALI Ø800
 FASE 2: INFOSIONE PALANCOLE 10q1 a SOSTEGNO E PROTEZIONE DELLA STRADA PER PERMETTERE GLI SCAM DELLE FONDAZIONI DELLE SPALLE
 FASE 3: REALIZZAZIONE DELLE SPALLE, ESTRAZIONE PALANCOLE DI 10q1 PER IL RIPRISTINO DEL TRAFFICO, RICOSTRUZIONE MARCIAPEDE COLLEZIONALE E MESSA IN OPERA DELL'IMPALCATO A TRAVI INCORPORATE.

NOTA GENERALE
 Per le note generali e le prescrizioni dei materiali vedere elaborato IN1010026TIV0100001A


NOTA GENERALE
 PER LA DISPOSIZIONE DELLA PARATIA E DELLE PALANCOLE VEDERE ELABORATO IN1010026B9V010100001A

SEZIONE TIPICA PALANCOLA H=8.00m 1:50

TIPO 1 ARCELOR PU22

PROSPETTO

SEZIONE

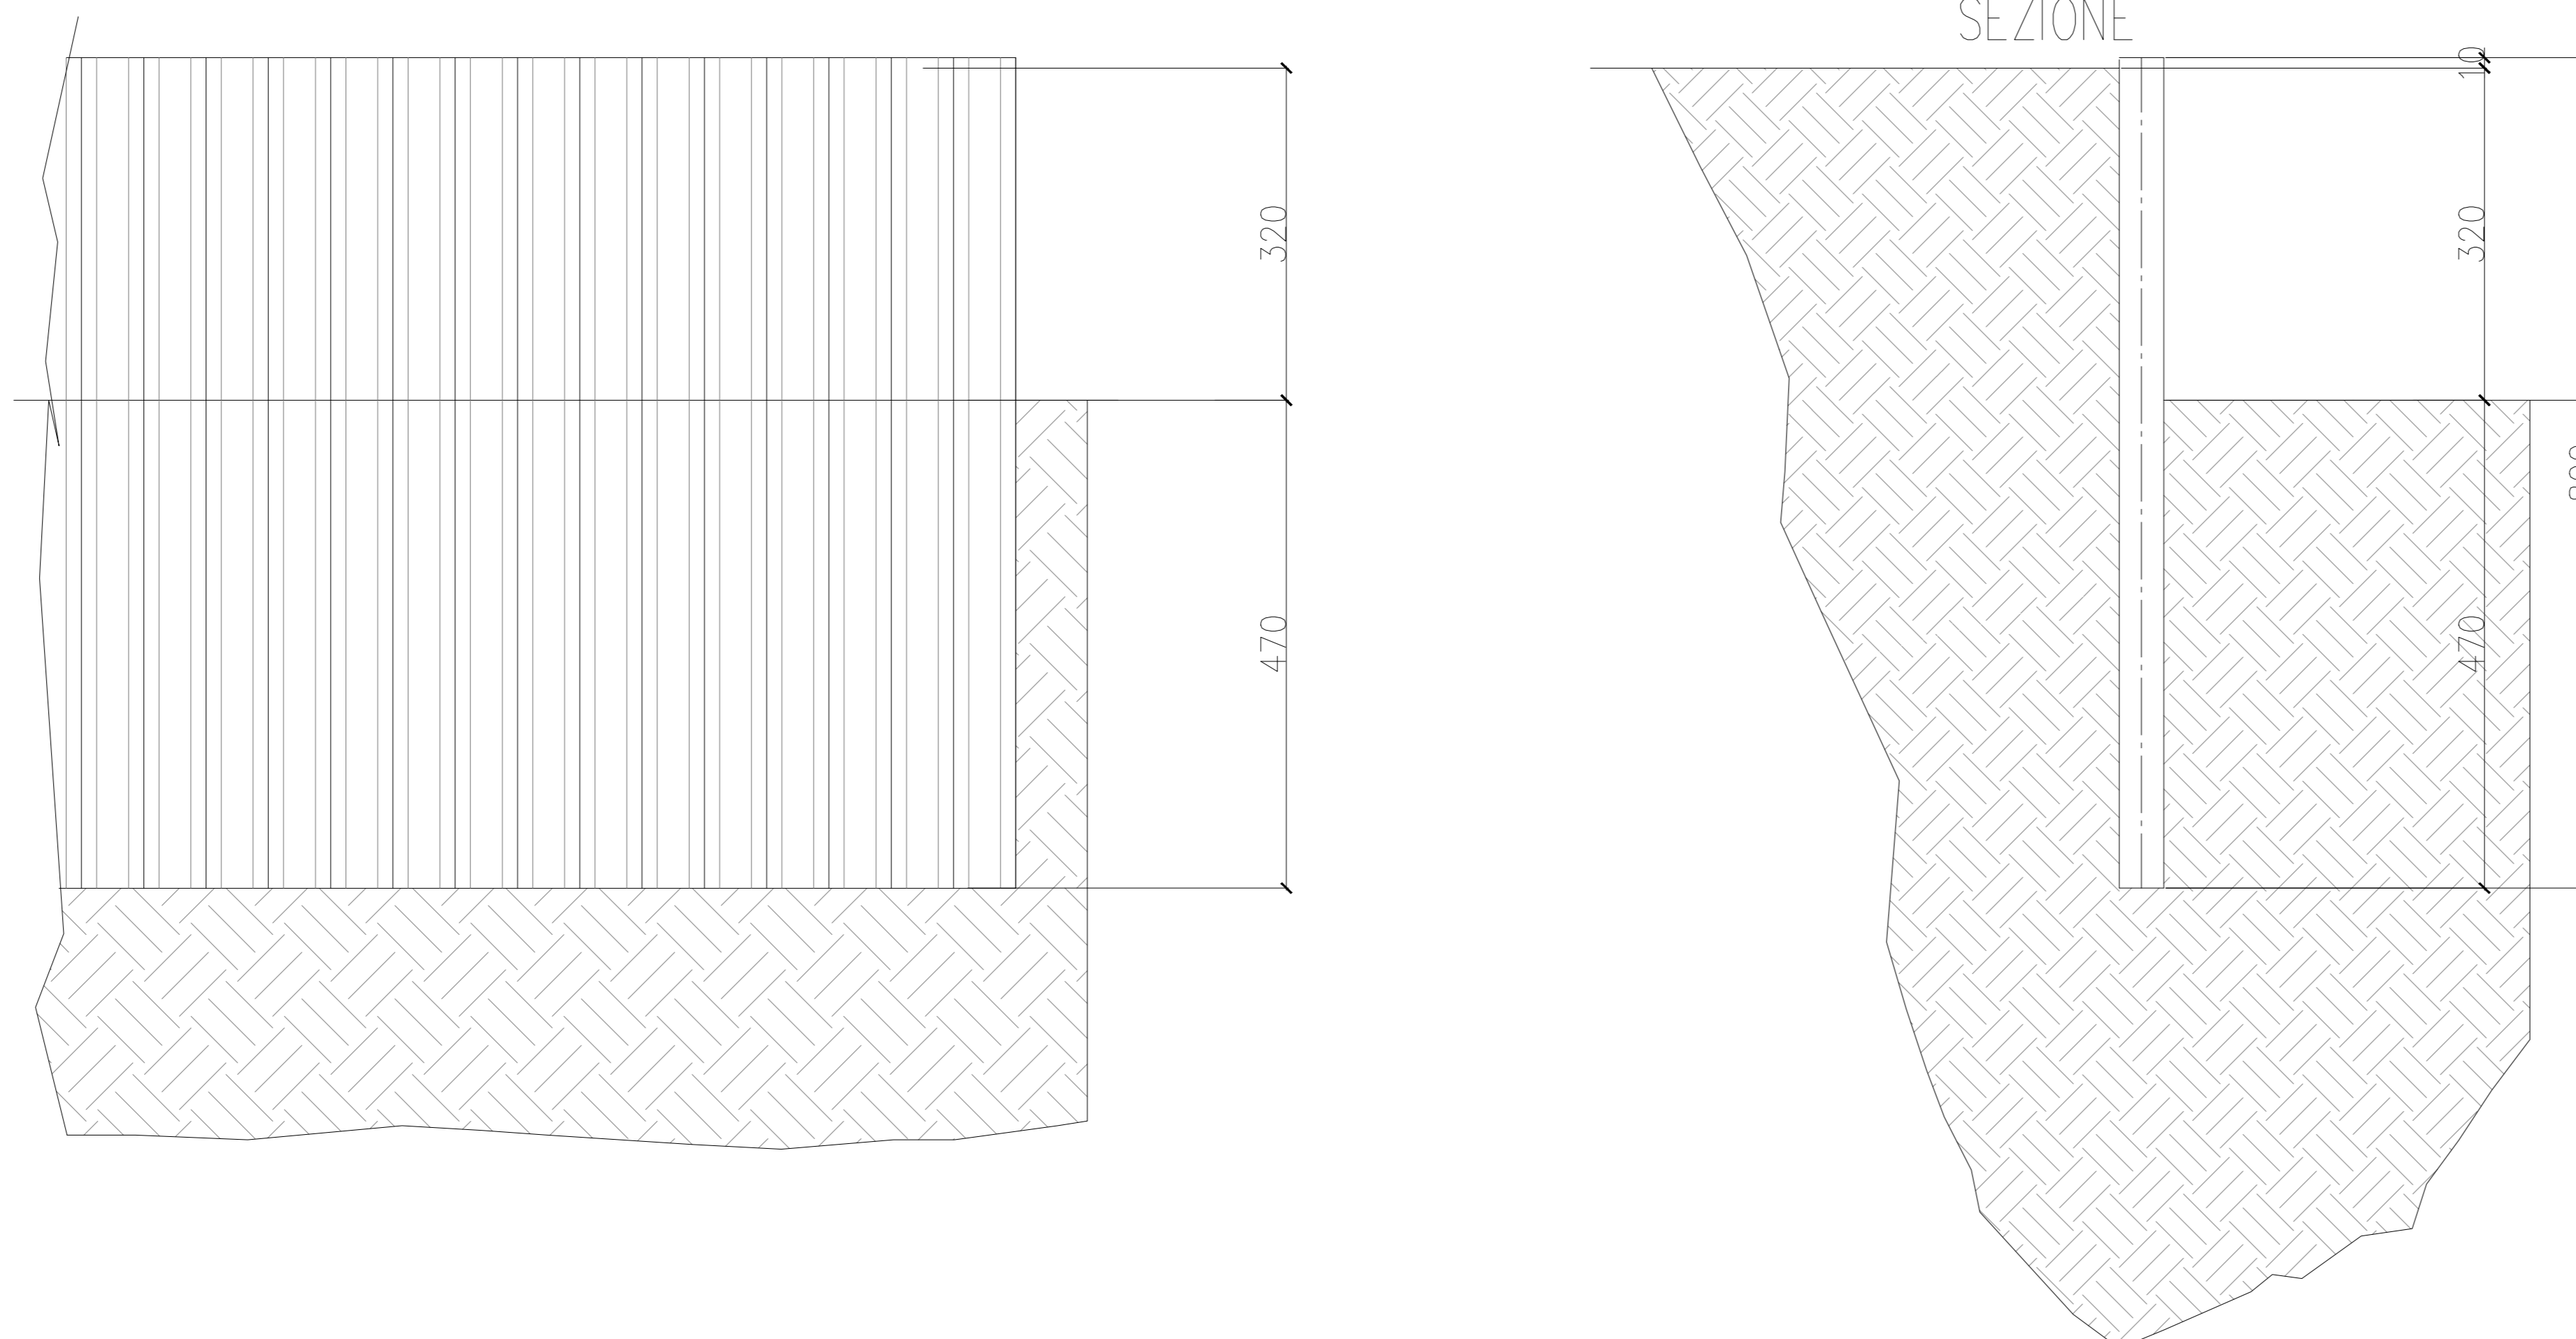

COMMITTENTE:

 RFI
 RETE FERROVIARIA ITALIANA
 GRUPPO FERROVIE DELLO STATO ITALIANE

PROGETTAZIONE:

 ITALFERR
 GRUPPO FERROVIE DELLO STATO ITALIANE

INFRASTRUTTURE FERROVIARIE STRATEGICHE DEFINITE DALLA LEGGE OBIETTIVO N. 443/01 e s.m.i

CUP: J14R20000440001

U.O. PROGETTAZIONE INTEGRATA NORD

PROGETTO DEFINITIVO

**LINEA AV/AC MILANO - VENEZIA
 LOTTO FUNZIONALE TRATTA AV/AC BRESCIA EST - VERONA**

NODO AV/AC DI VERONA: INGRESSO OVEST

CASON NORD

FASI REALIZZATIVE
 Opere Provvisoriale

SCALA:
 1:50

COMMESSA LOTTO FASE ENTE TIPO DOC. OPERA/DISCIPLINA PROG. REV.

IN10 10 D 26 BZ V10100 003 A

Revis.	Descrizione	Redatto	Data	Verificato	Data	Approvato	Data	Autorizzato / Data
A	EMISSIONE ESECUTIVA	P. Mastrelli	Set 2021	M. Rigo	Set 2021	C. Mazzocchi	Set 2021	A. Peroggi Set 2021

File: IN1010026B9V0100003A n. Elib: