



SEZIONE TIPICA PALANCOLA H=8.00m 1:50  
TIPO ARCELOR PU22

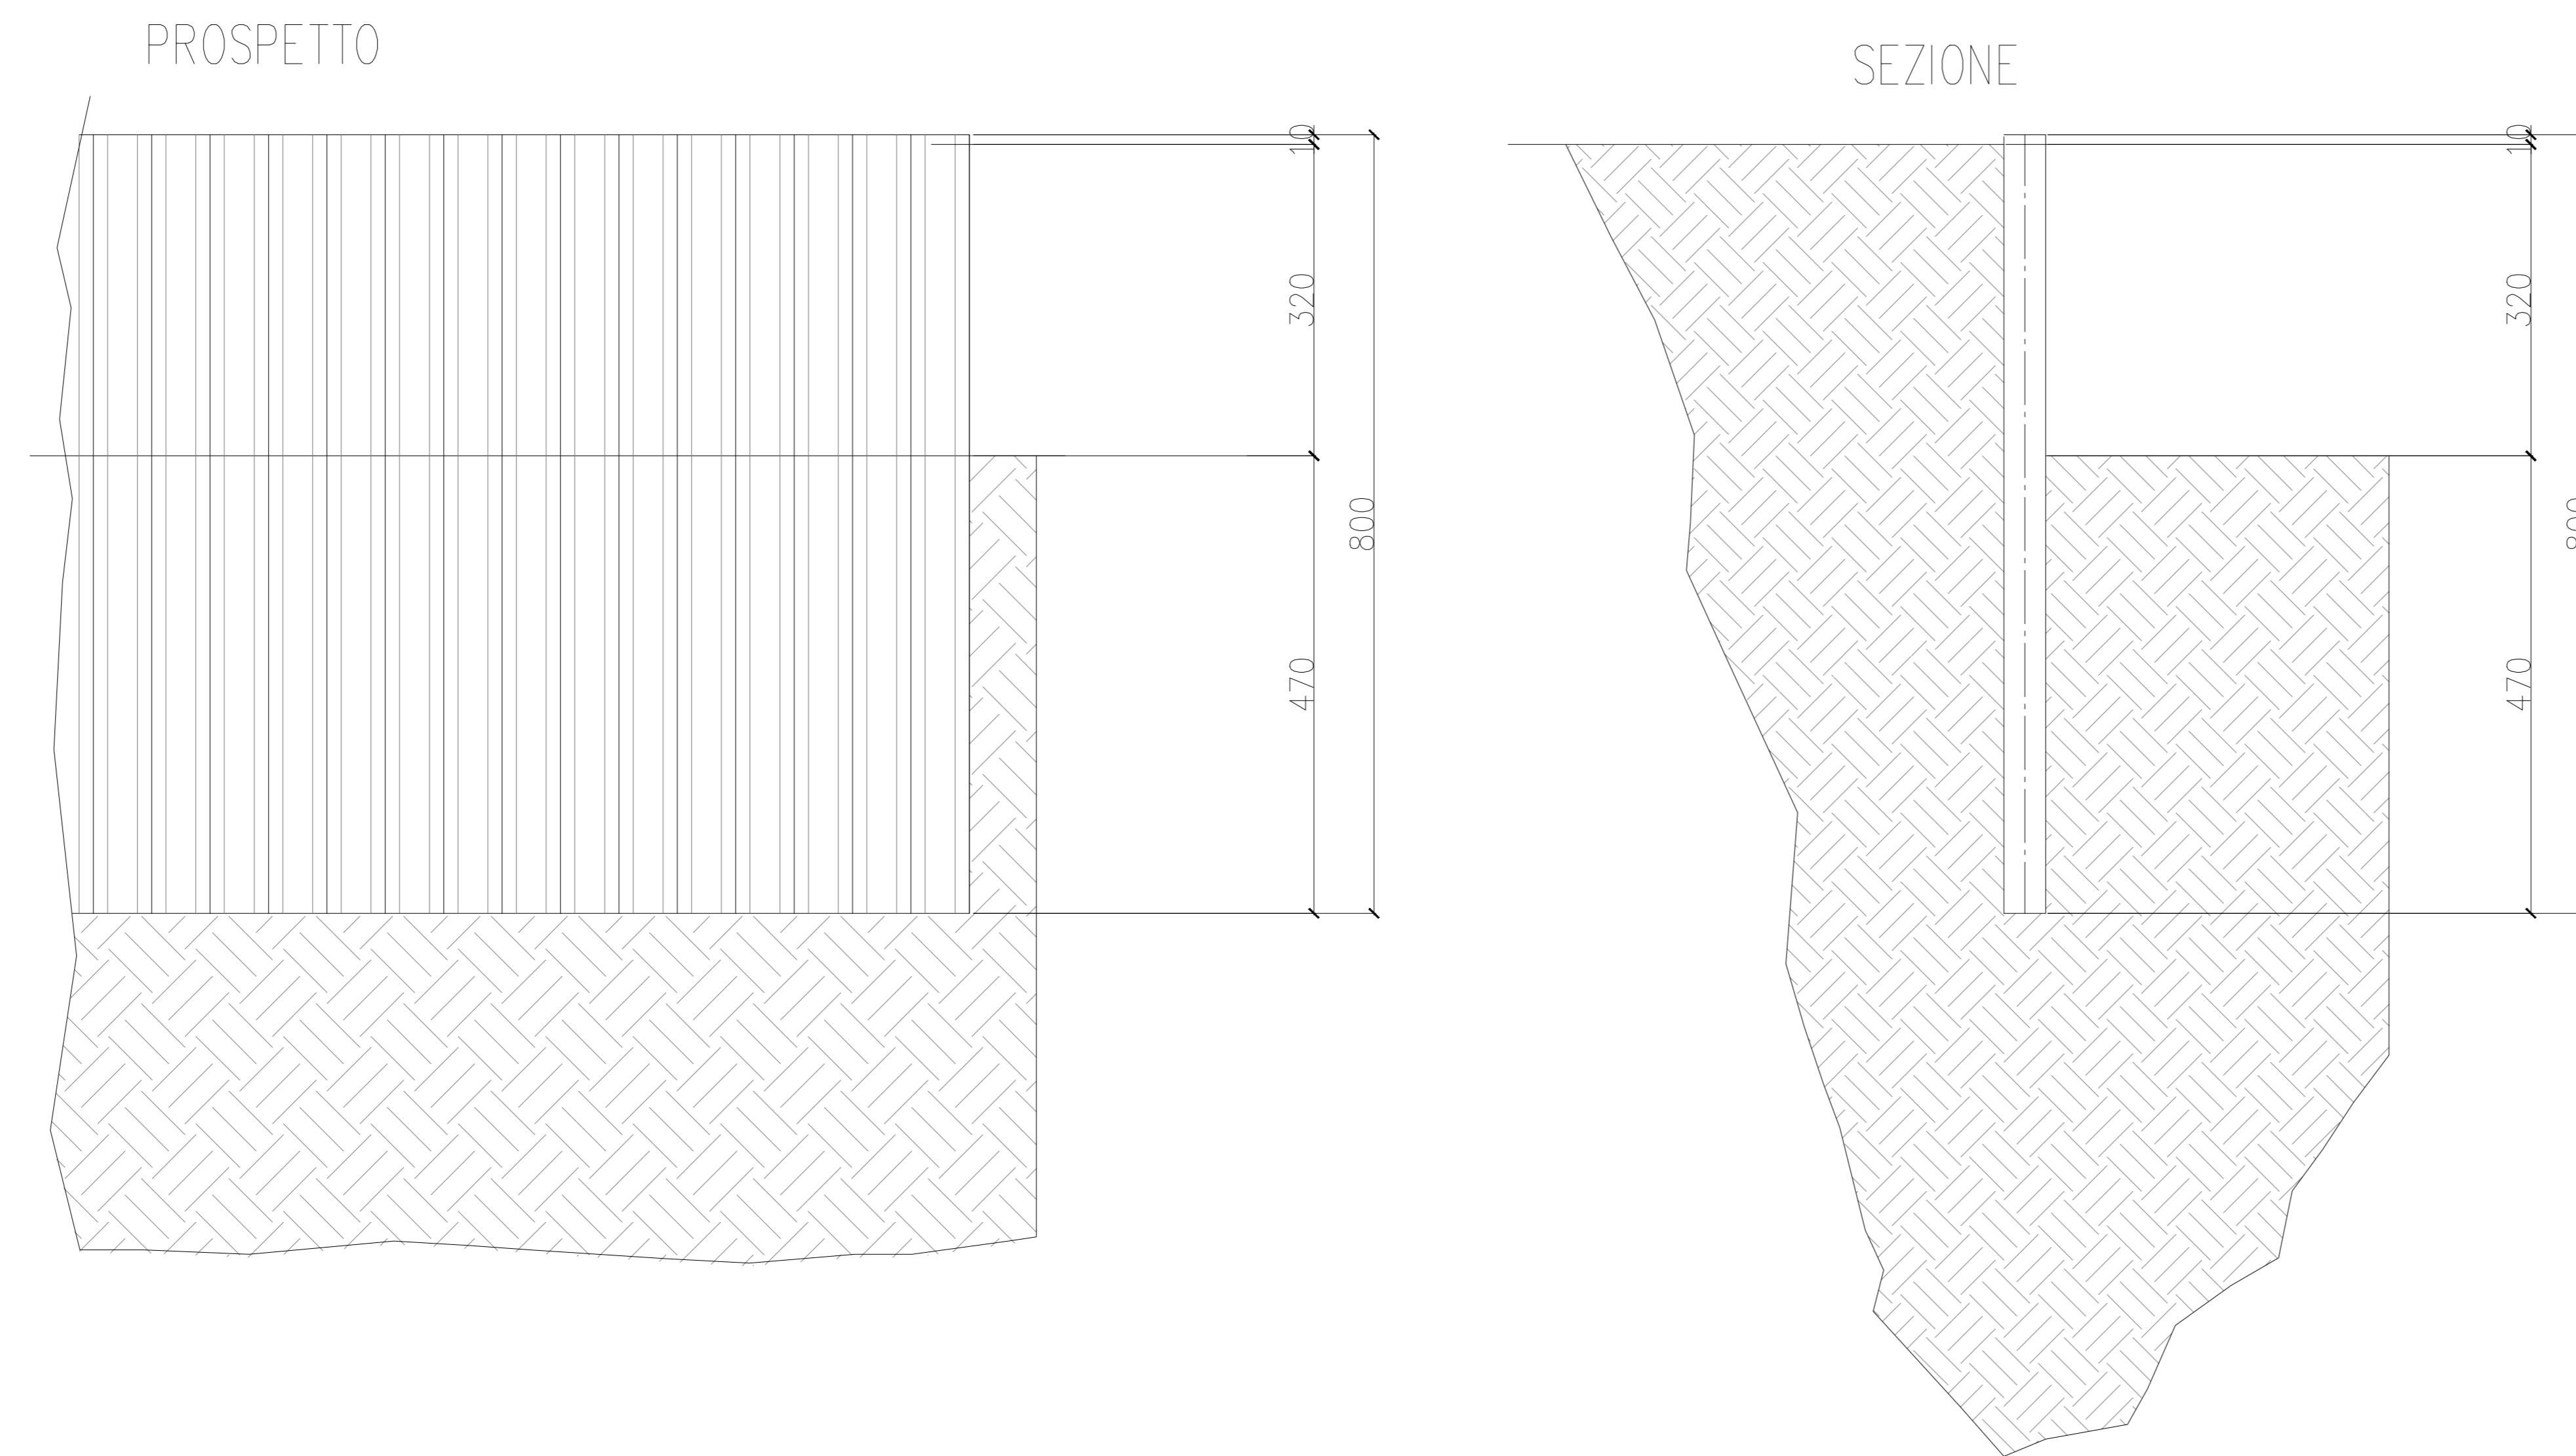

KEYPLAN  
Scala 1:100

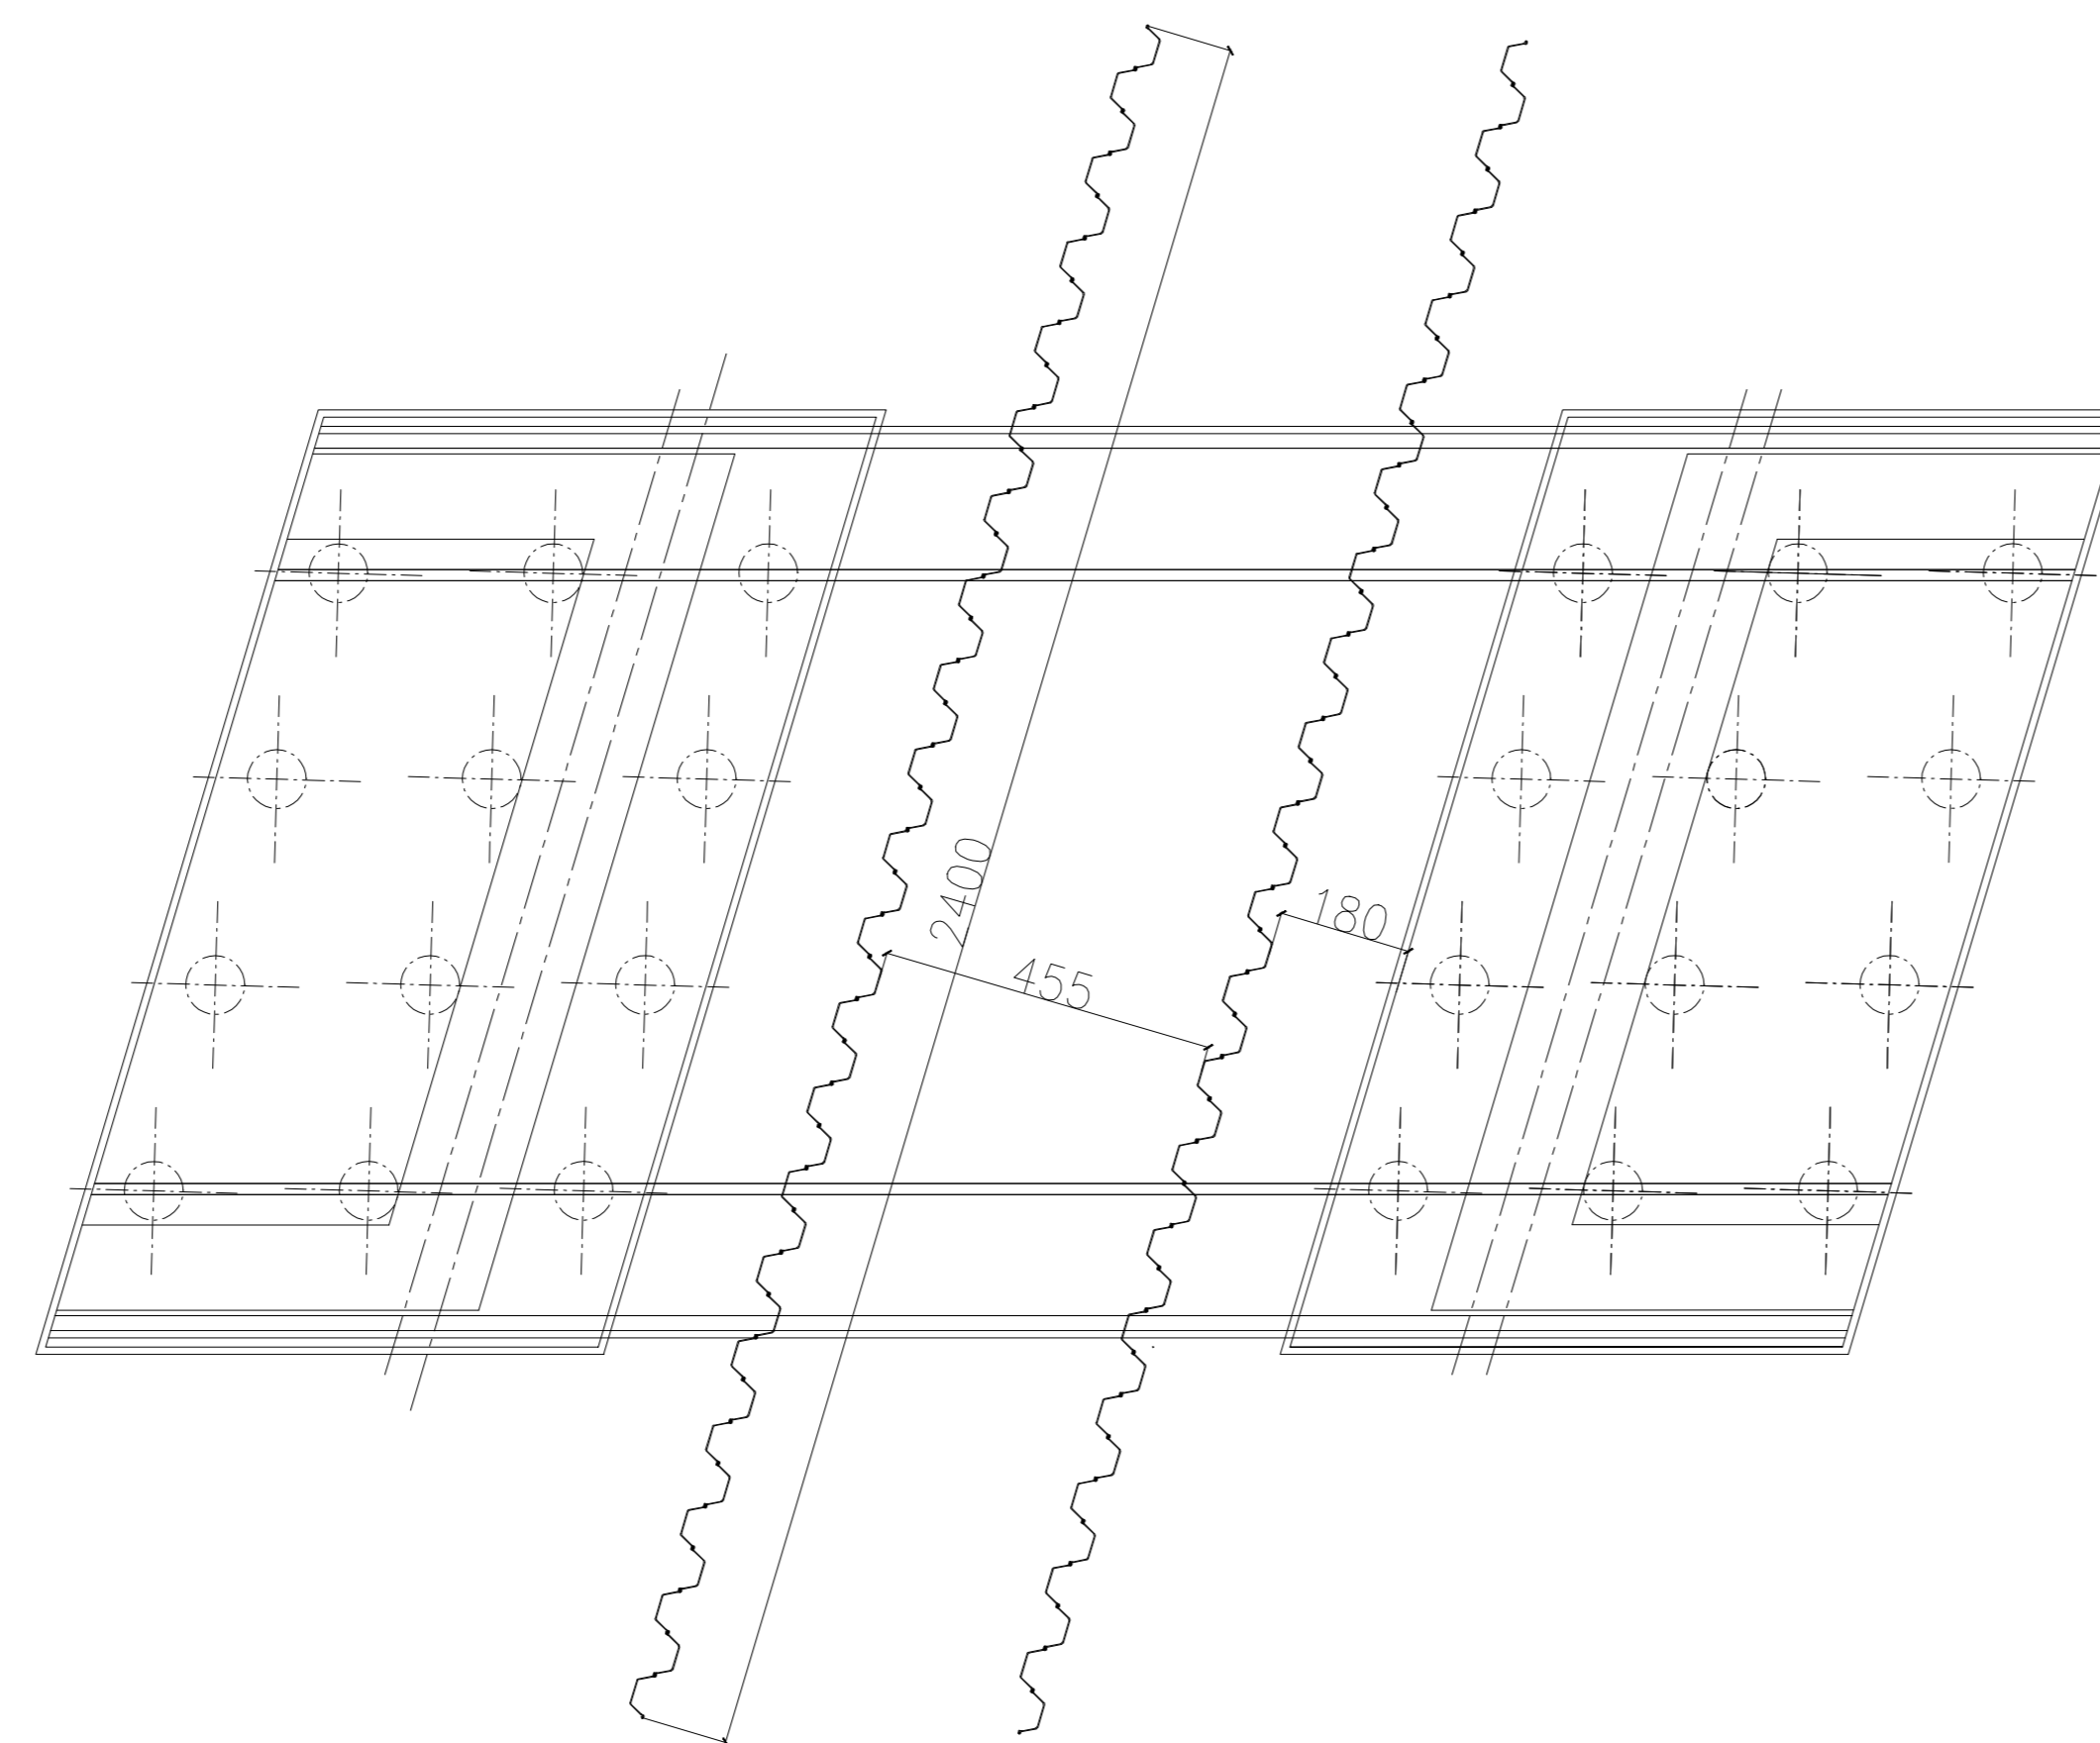

**FASI ESECUTIVE**  
( PREVEDERE SEGNALETICA STRADALE ADEGUATA PER PERMETTERE IL TRAFFICO A SENSO ALTERNATO )  
FASE 1: DEMOLIZIONE DELLA PORZIONE DI MURO D'ALTA E POZZETTO C.A. ESISTENTE  
FASE 2: INFISSIONE PALANCOLE A SOSTEGNO E PROTEZIONE DELLA STRADA PER PERMETTERE GLI SCAVI DELLE FONDAZIONI DELLE SPALLE.  
FASE 3: REALIZZAZIONE DELLE SPALLE, ESTRAZIONE PALANCOLE PER IL RIPRISTINO DEL TRAFFICO, RICOSTRUZIONE MARCIAPIEDE CICLOPEDONALE E MESSA IN OPERA DELL'IMPALCATO A TRAM INCORPORATE.

**NOTA GENERALE**  
Per le note generali e le prescrizioni dei materiali vedere elaborato IN1010026TIV0100001A

**NOTA GENERALE**  
PER LA DISPOSIZIONE DELLE PALANCOLE VEDERE ELABORATO IN1010026B9V020C001A

COMMITTENTE:  
**RFI**  
RETE FERROVIARIA ITALIANA  
GRUPPO FERROVIE DELLO STATO ITALIANE

PROGETTAZIONE:  
**ITALFERR**  
GRUPPO FERROVIE DELLO STATO ITALIANE

**INFRASTRUTTURE FERROVIARIE STRATEGICHE DEFINITE DALLA LEGGE OBIETTIVO N. 443/01 e s.m.i**

CUP: J14R10000440001

**U.O. PROGETTAZIONE INTEGRATA NORD**

**PROGETTO DEFINITIVO**  
**LINEA AV/AC MILANO - VENEZIA**  
**LOTTO FUNZIONALE TRATTA AV/AC BRESCIA EST - VERONA**  
**NODO AV/AC DI VERONA: INGRESSO OVEST**

CASON NORD  
FASI REALIZZATIVE  
Opere Provvisoriale

SCALA:  
1:50

COMMESSA LOTTO FASE ENTE TIPO DOC. OPERA/DISCIPLINA PROG. REV.

IN10 10 D 26 BZ V10200 003 A

Revis.	Descrizione	Redatto	Data	Verificato	Data	Approvato	Data	Autorizzato / Data
A	EMMISSIONE ESECUTIVA	P. Masulli	Set 2021	M. Rigo	Set 2021	C. Mazzocchi	Set 2021	A. Peroggi Set 2021

File: IN1010026B9V020C0003A n. Elib: