


LIVELLETTE	DIFF. DI QUOTA DISTANZA PENDEZZA	$h = 7.130$ $L = 356.746$ $i = 2.00\%$	$h = 0.441$ $L = 40.104$ $i = 1.10\%$
------------	--	--	---

R	2050.000
T	45.292
Fr	0.500
Pf	12.809
Qt	83.044

R	10000.000
T	44.935
Fr	0.101
Pf	369.556
Qt	90.174

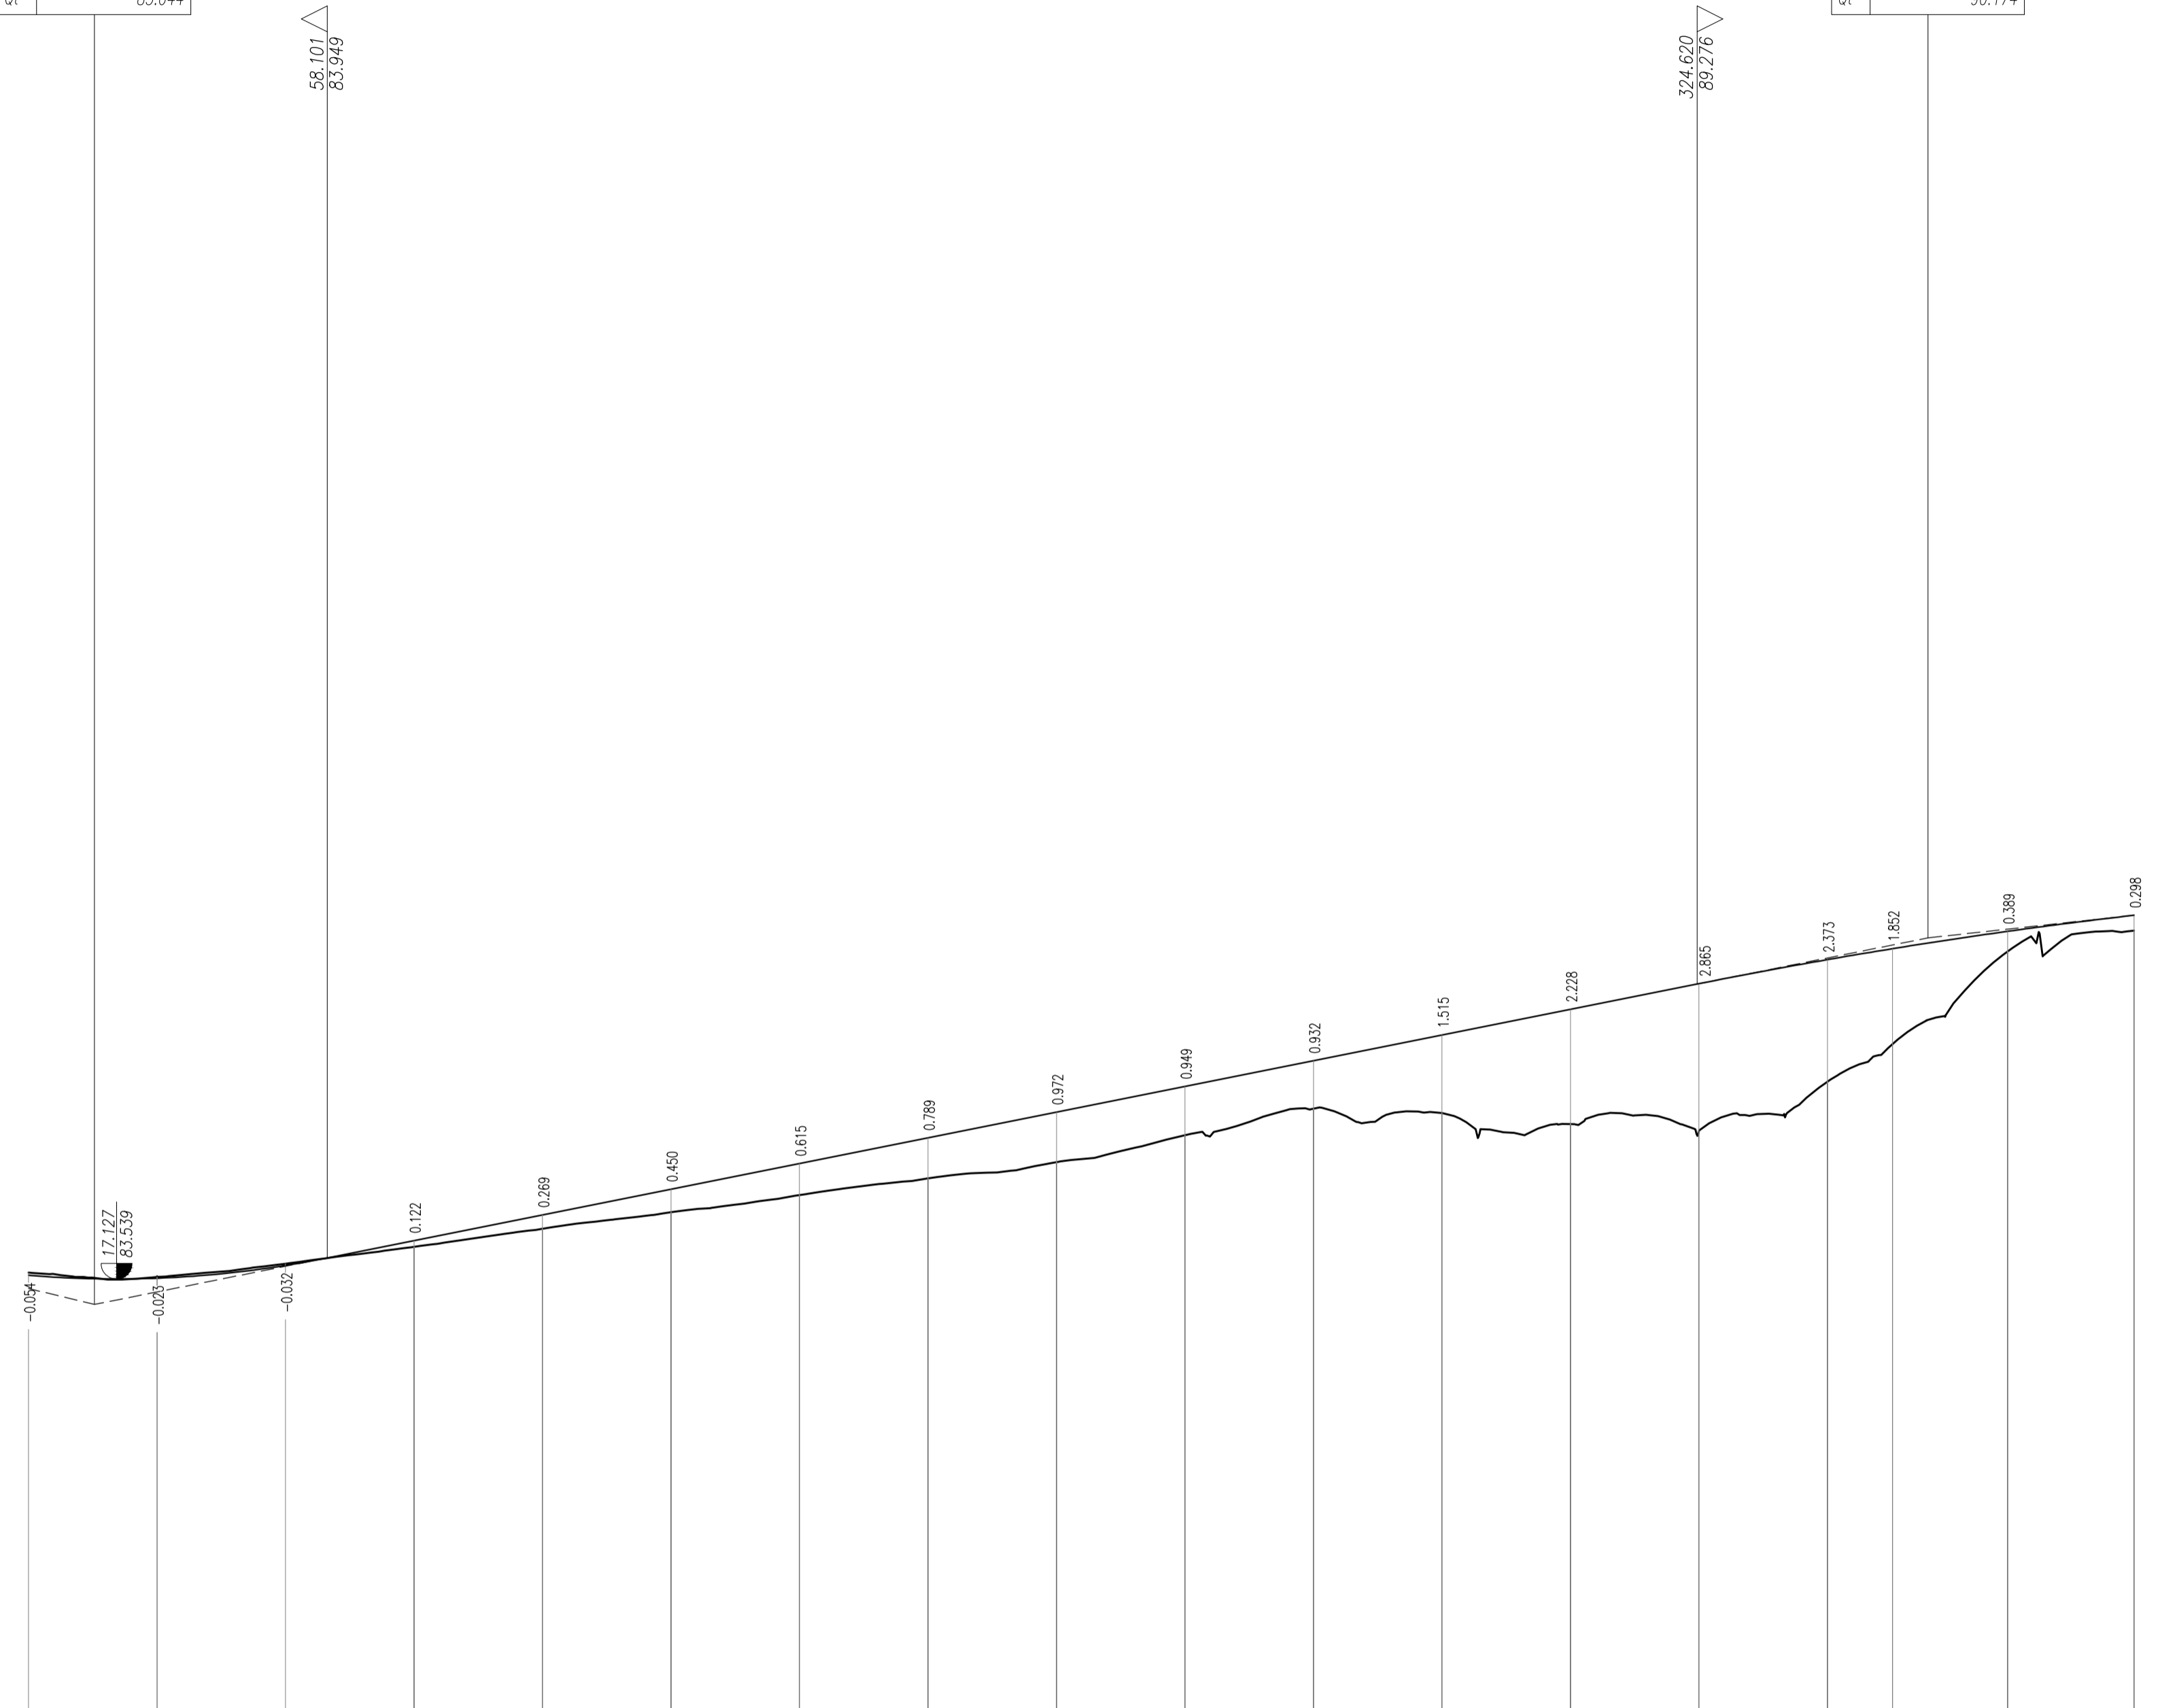

SCALA QUOTE 1:100
SCALA DISTANZE 1:1000

QT.RIF.75.00

NUMERO SEZIONI	1	2	3	4	5	6	7	8	9	10	11	12	13	14	15	16	17	18
DISTANZE PARZIALI		25.00	25.00	25.00	25.00	25.00	25.00	25.00	25.00	25.00	25.00	25.00	25.00	25.00	12.65	22.41	24.60	
DISTANZE PROGRESSIVE	0.00	25.00	50.00	75.00	100.00	125.00	150.00	175.00	200.00	225.00	250.00	275.00	300.00	325.00	350.00	362.65	385.06	408.66
QUOTE TERRENO	83.66	83.58	83.84	84.17	84.52	84.64	85.17	85.50	85.61	86.54	86.85	86.77	86.56	86.42	87.38	88.11	89.91	90.32
QUOTE PROGETTO	83.61	83.55	83.80	84.29	84.79	85.29	85.79	86.29	86.78	87.28	87.78	88.28	88.78	89.28	89.75	89.96	90.30	90.61
ETTOMETRICHE	0 1 2 3 4																	
ANDAMENTO PLANIMETRICO	$A=83.528$ $Sv=102.602$ $R=68.000$ $q=226.686$ $A=71.190$ $Sv=74.530$ $l_{ou}=-48.028$ $Dr=6.321$ $l_{ou}=34.888$ $Dr=3.367$																	
ANDAMENTO CIGLI	SX: 2.50% $d=-0.18\%$ 7.00% 7.00% $d=-0.24\%$ DX: -2.50% $d=-0.18\%$ -7.00% -7.00% $d=0.24\%$																	

PROFILO LONGITUDINALE - Rampa VR-MO
SCALA 1:1000/100

COMMITTENTE:

RETE FERROVIARIA ITALIANA
GRUPPO FERROVIE DELLO STATO ITALIANE

PROGETTAZIONE:

GRUPPO FERROVIE DELLO STATO ITALIANE

INFRASTRUTTURE FERROVIARIE STRATEGICHE DEFINITE DALLA
LEGGE OBIETTIVO N. 443/01 e s.m.i

CUP: J14H20000440001

UO PROGETTAZIONE INTEGRATA NORD

PROGETTO DEFINITIVO

LINEA AV/AC MILANO - VENEZIA
LOTTO FUNZIONALE TRATTA AV/AC BRESCIA EST - VERONA

NODO AV/AC DI VERONA: INGRESSO OVEST

NUOVO CAVALCAFERROVIA AUTOSTRADA DEL BRENNERO A22 PK LINEA STORICA

Profilo longitudinale rampa VR-MO

SCALA :
1000/100

COMMESSA LOTTO FASE ENTE TIPO DOC. OPERA/DISCIPLINA PROGR. REV.
IN10 10 D 26 F7 NV0100 003 A

Revis.	Descrizione	Redatto	Data	Verificato	Data	Approvato	Data	Autorizzato / Data
A	EMISSIONE ESECUTIVA	P. Maestrelli	Set 2021	M. Rigo	Set 2021	C. Mazzocchi	Set 2021	A. Perego Set 2021