


LIVELLETTA	DIFF. DI QUOTA DISTANZA PENDENZIA	h = 0.343 L = 68.505 i = 0.50%	h = -0.904 L = 90.428 i = -1.00%	h = 0.390 L = 19.493 i = 2.00%
------------	---	--------------------------------------	--	--------------------------------------

R	1000.000
T	7.500
Fr	0.028
Pr	68.505
Qt	83.624

R	1000.000
T	15.000
Fr	0.112
Pr	158.933
Qt	82.720

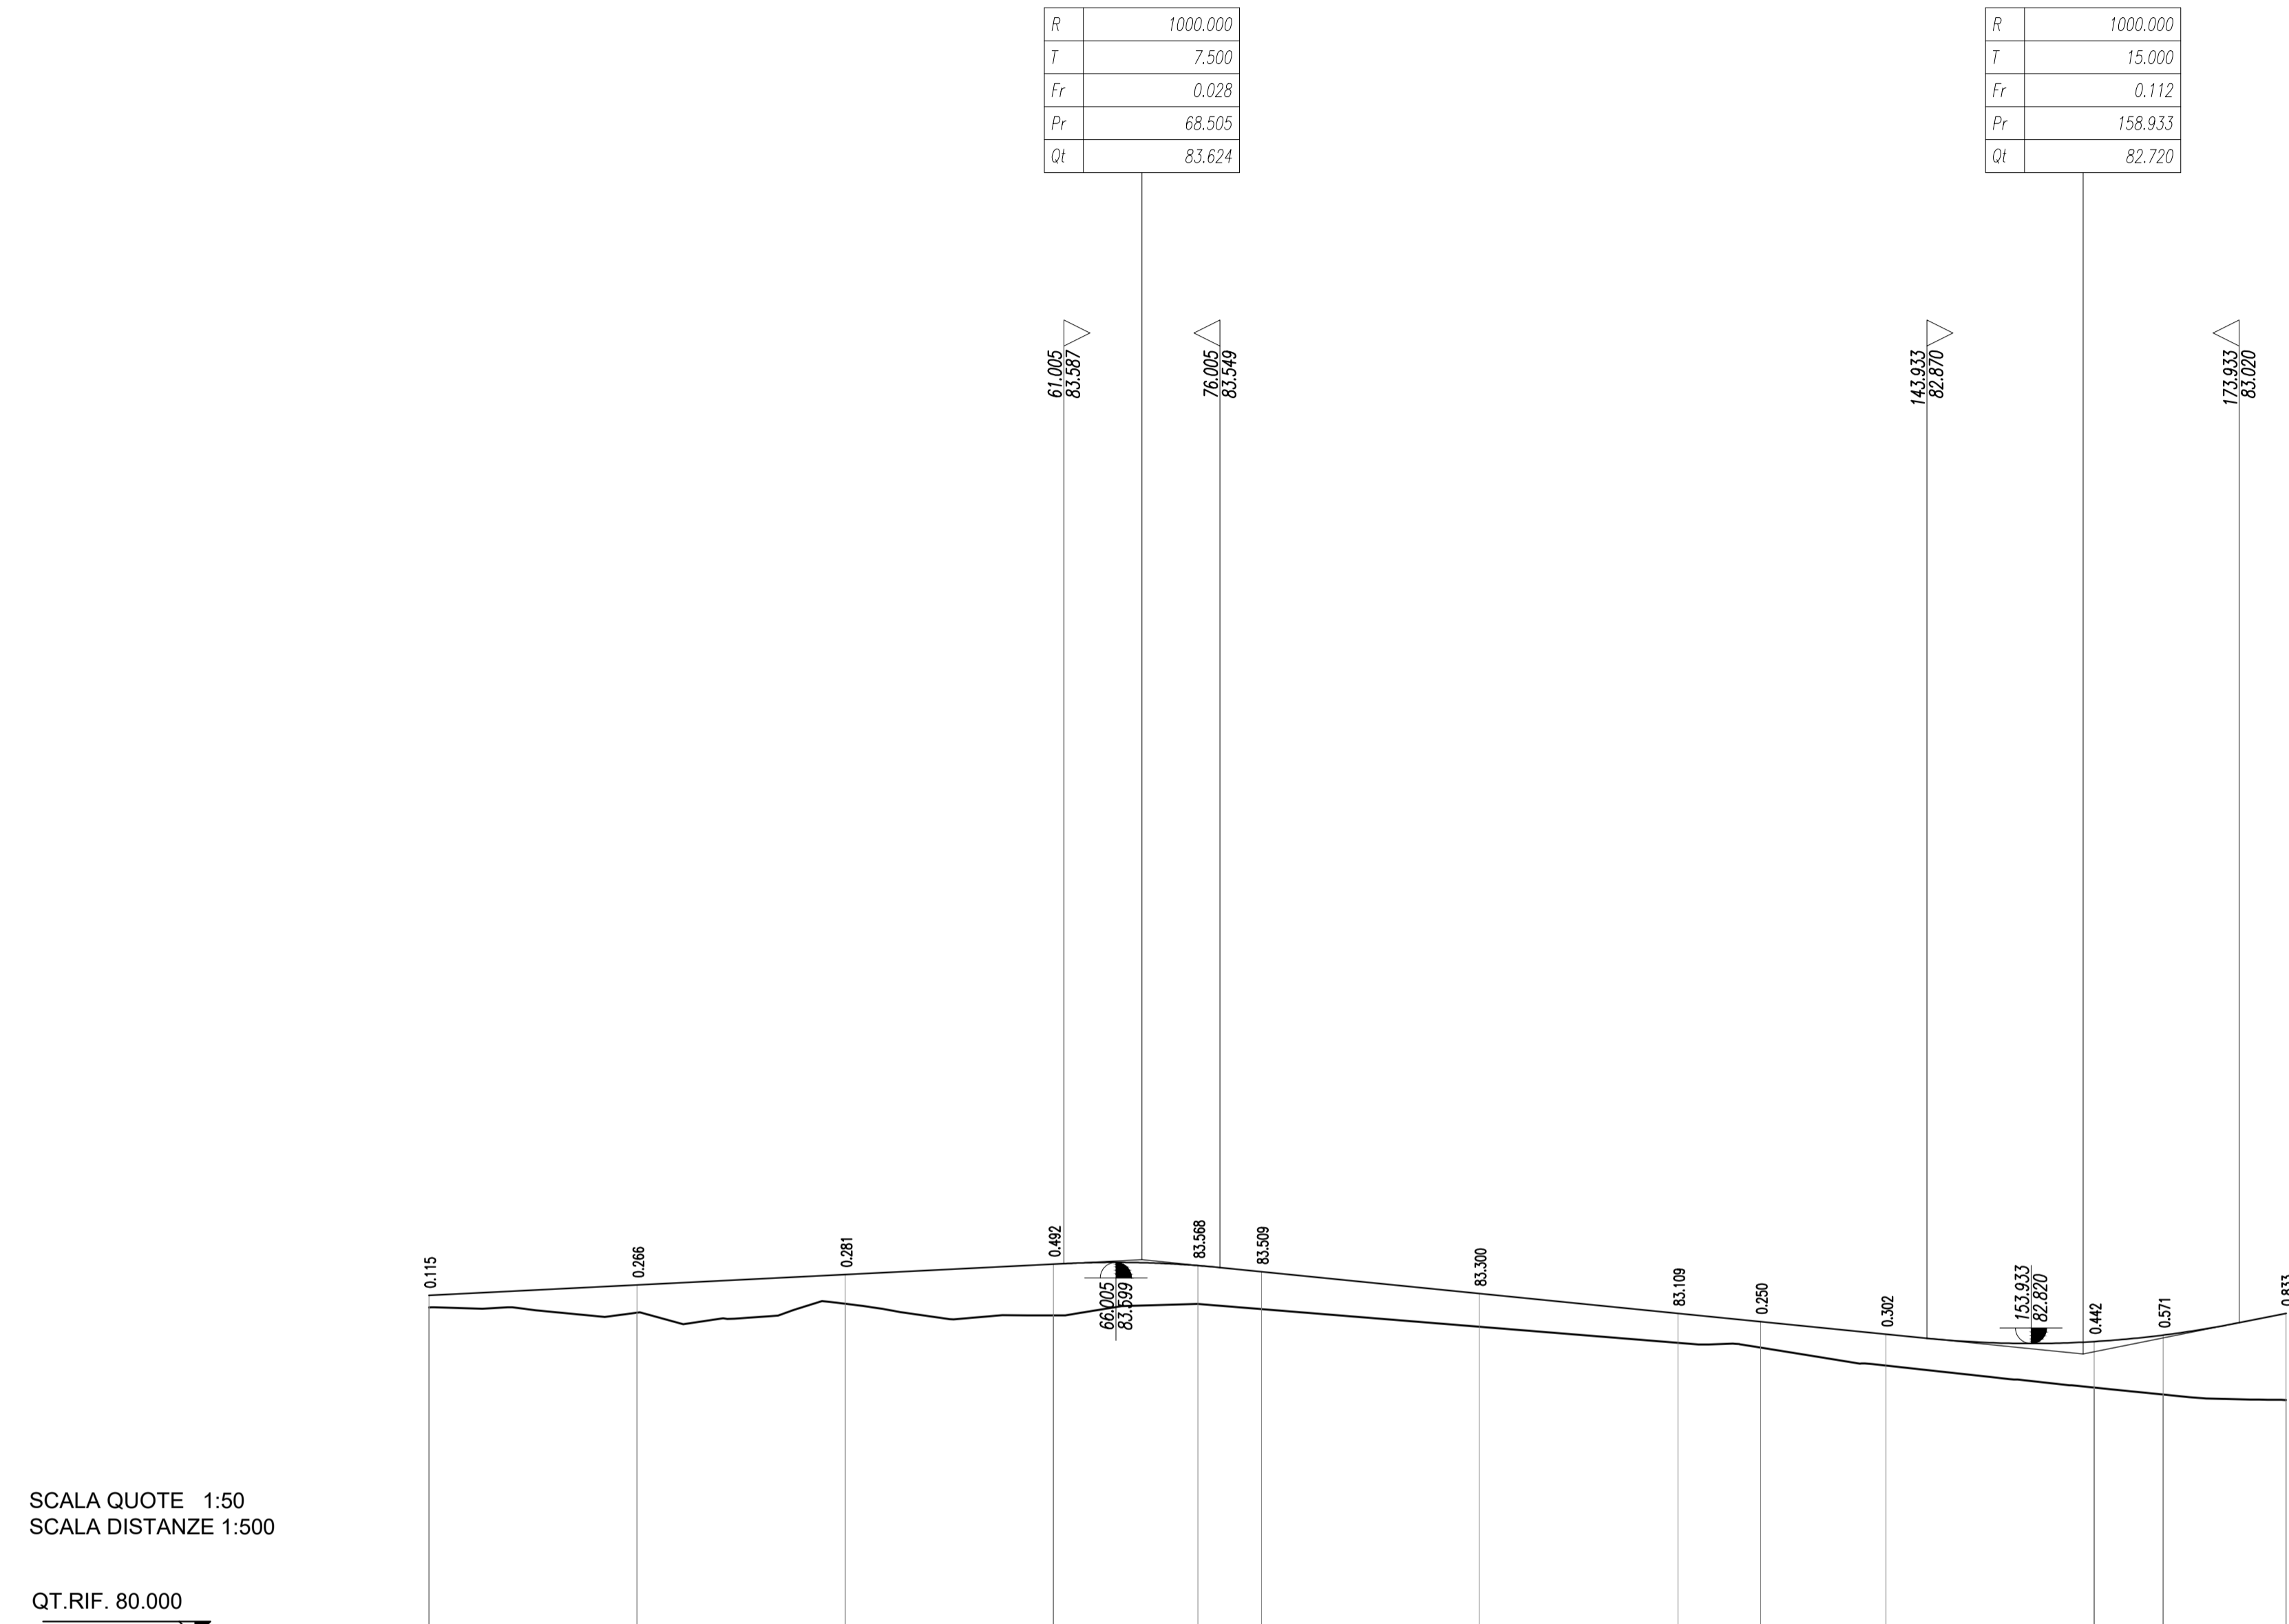

SCALA QUOTE 1:50  
SCALA DISTANZE 1:500

QT.RIF. 80.000

NUMERO SEZIONI	1	2	3	4	5	6	7	8	9	10	11	12	13
DISTANZE PARZIALI		20.00	20.00	20.00	13.89	6.11	20.92	19.08	7.94	12.06	20.00	6.63	11.80
DISTANZE PROGRESSIVE	0.00	20.00	40.00	60.00	73.89	80.00	100.92	120.00	127.94	140.00	160.00	166.63	178.43
QUOTE TERRENO	83.17	83.12	83.20	83.09	83.00	83.00	83.00	83.11	82.78	82.61	82.40	82.33	82.28
QUOTE PROGETTO	83.28	83.38	83.46	83.58	83.57	83.51	83.30	83.11	83.03	82.91	82.84	82.90	83.11
ETTOMETRICHE	0 1 2 3												
ANDAMENTO PLANIMETRICO	L=73.889 S=54.052 e=43.284 R=79.500 L=38.685 S=11.800 e=88.380 R=8.500												
ANDAMENTO CIGLI	SX DX -2.50% -2.50% -2.50% -2.50%												
ALLARGAMENTI	SX DX												

PROFLO LONGITUDINALE - CONTROSTRADA DI ACCESSO PRIVATO  
SCALA 1:500/50

COMMITTENTE:  
**RFI**  
RETE FERROVIARIA ITALIANA  
GRUPPO FERROVIE DELLO STATO ITALIANE

PROGETTAZIONE:  
**ITALFERR**  
GRUPPO FERROVIE DELLO STATO ITALIANE

INFRASTRUTTURE FERROVIARIE STRATEGICHE DEFINITE DALLA  
LEGGE OBIETTIVO N. 443/01 e s.m.i

CUP: J14H20000440001

UO PROGETTAZIONE INTEGRATA NORD

PROGETTO DEFINITIVO

LINEA AV/AC MILANO - VENEZIA  
LOTTO FUNZIONALE TRATTA AV/AC BRESCIA EST - VERONA

NODO AV/AC DI VERONA: INGRESSO OVEST

IV - CAVALCAVIA E CAVALCAFERROVIA  
NV02 - ADEGUAMENTO VIA CASON  
Profilo longitudinale - Tav. 2/3

SCALA :  
1:500/50

COMMESSA LOTTO FASE ENTE TIPO DOC. OPERA/DISCIPLINA PROGR. REV.  
IN10 10 D 26 F7 NV0200 002 A

Revis.	Descrizione	Redatto	Data	Verificato	Data	Approvato	Data	Autorizzato / Data
A	EMISSIONE ESECUTIVA	P. Maestrelli	Set 2021	M. Reno	Set 2021	C. Mazzocchi	Set 2021	A. Perego

