


LEGENDA


- ANDAMENTO ALTIMETRICO**
- h DIFFERENZA DI QUOTA TRA VERTICI ALTIMETRICI SUCCESSIVI [m]
  - L LUNGHEZZA LIVELLETTA [m]
  - i PENDENZA LIVELLETTA [‰]
  - R RAGGIO CURVA ALTIMETRICA [m]
  - T LUNGHEZZA TANGENTE VERTICALE [m]
  - Fr FRECCIA VERTICALE [m]
  - Pv PROGRESSIVE VERTICI ALTIMETRICI [m]
  - Qt QUOTA VERTICE ALTIMETRICO [m s.l.m.]
  - △ POSIZIONE E QUOTA DEL PUNTO DI TANGENZA VERTICALE
- ANDAMENTO PLANIMETRICO**
- L LUNGHEZZA RETTILINEO PLANIMETRICO [m]
  - R RAGGIO CURVA PLANIMETRICA [m]
  - Sv SVILUPPO CURVA O CLOTOIDE PLANIMETRICA [m]
  - α ANGOLO DI DEVIAZIONE [°]
  - A PARAMETRO CLOTOIDE PLANIMETRICA [m]
  - Tα ANGOLO FINALE [°]
  - Dr SCOSTAMENTO DELLA CURVA PRIMITIVA RISPETTO AL RETTIFILLO [m]
  - di PENDENZA LONGITUDINALE DEI CIGLI [‰]
  - PISTA CICLA

ASSE - NV03

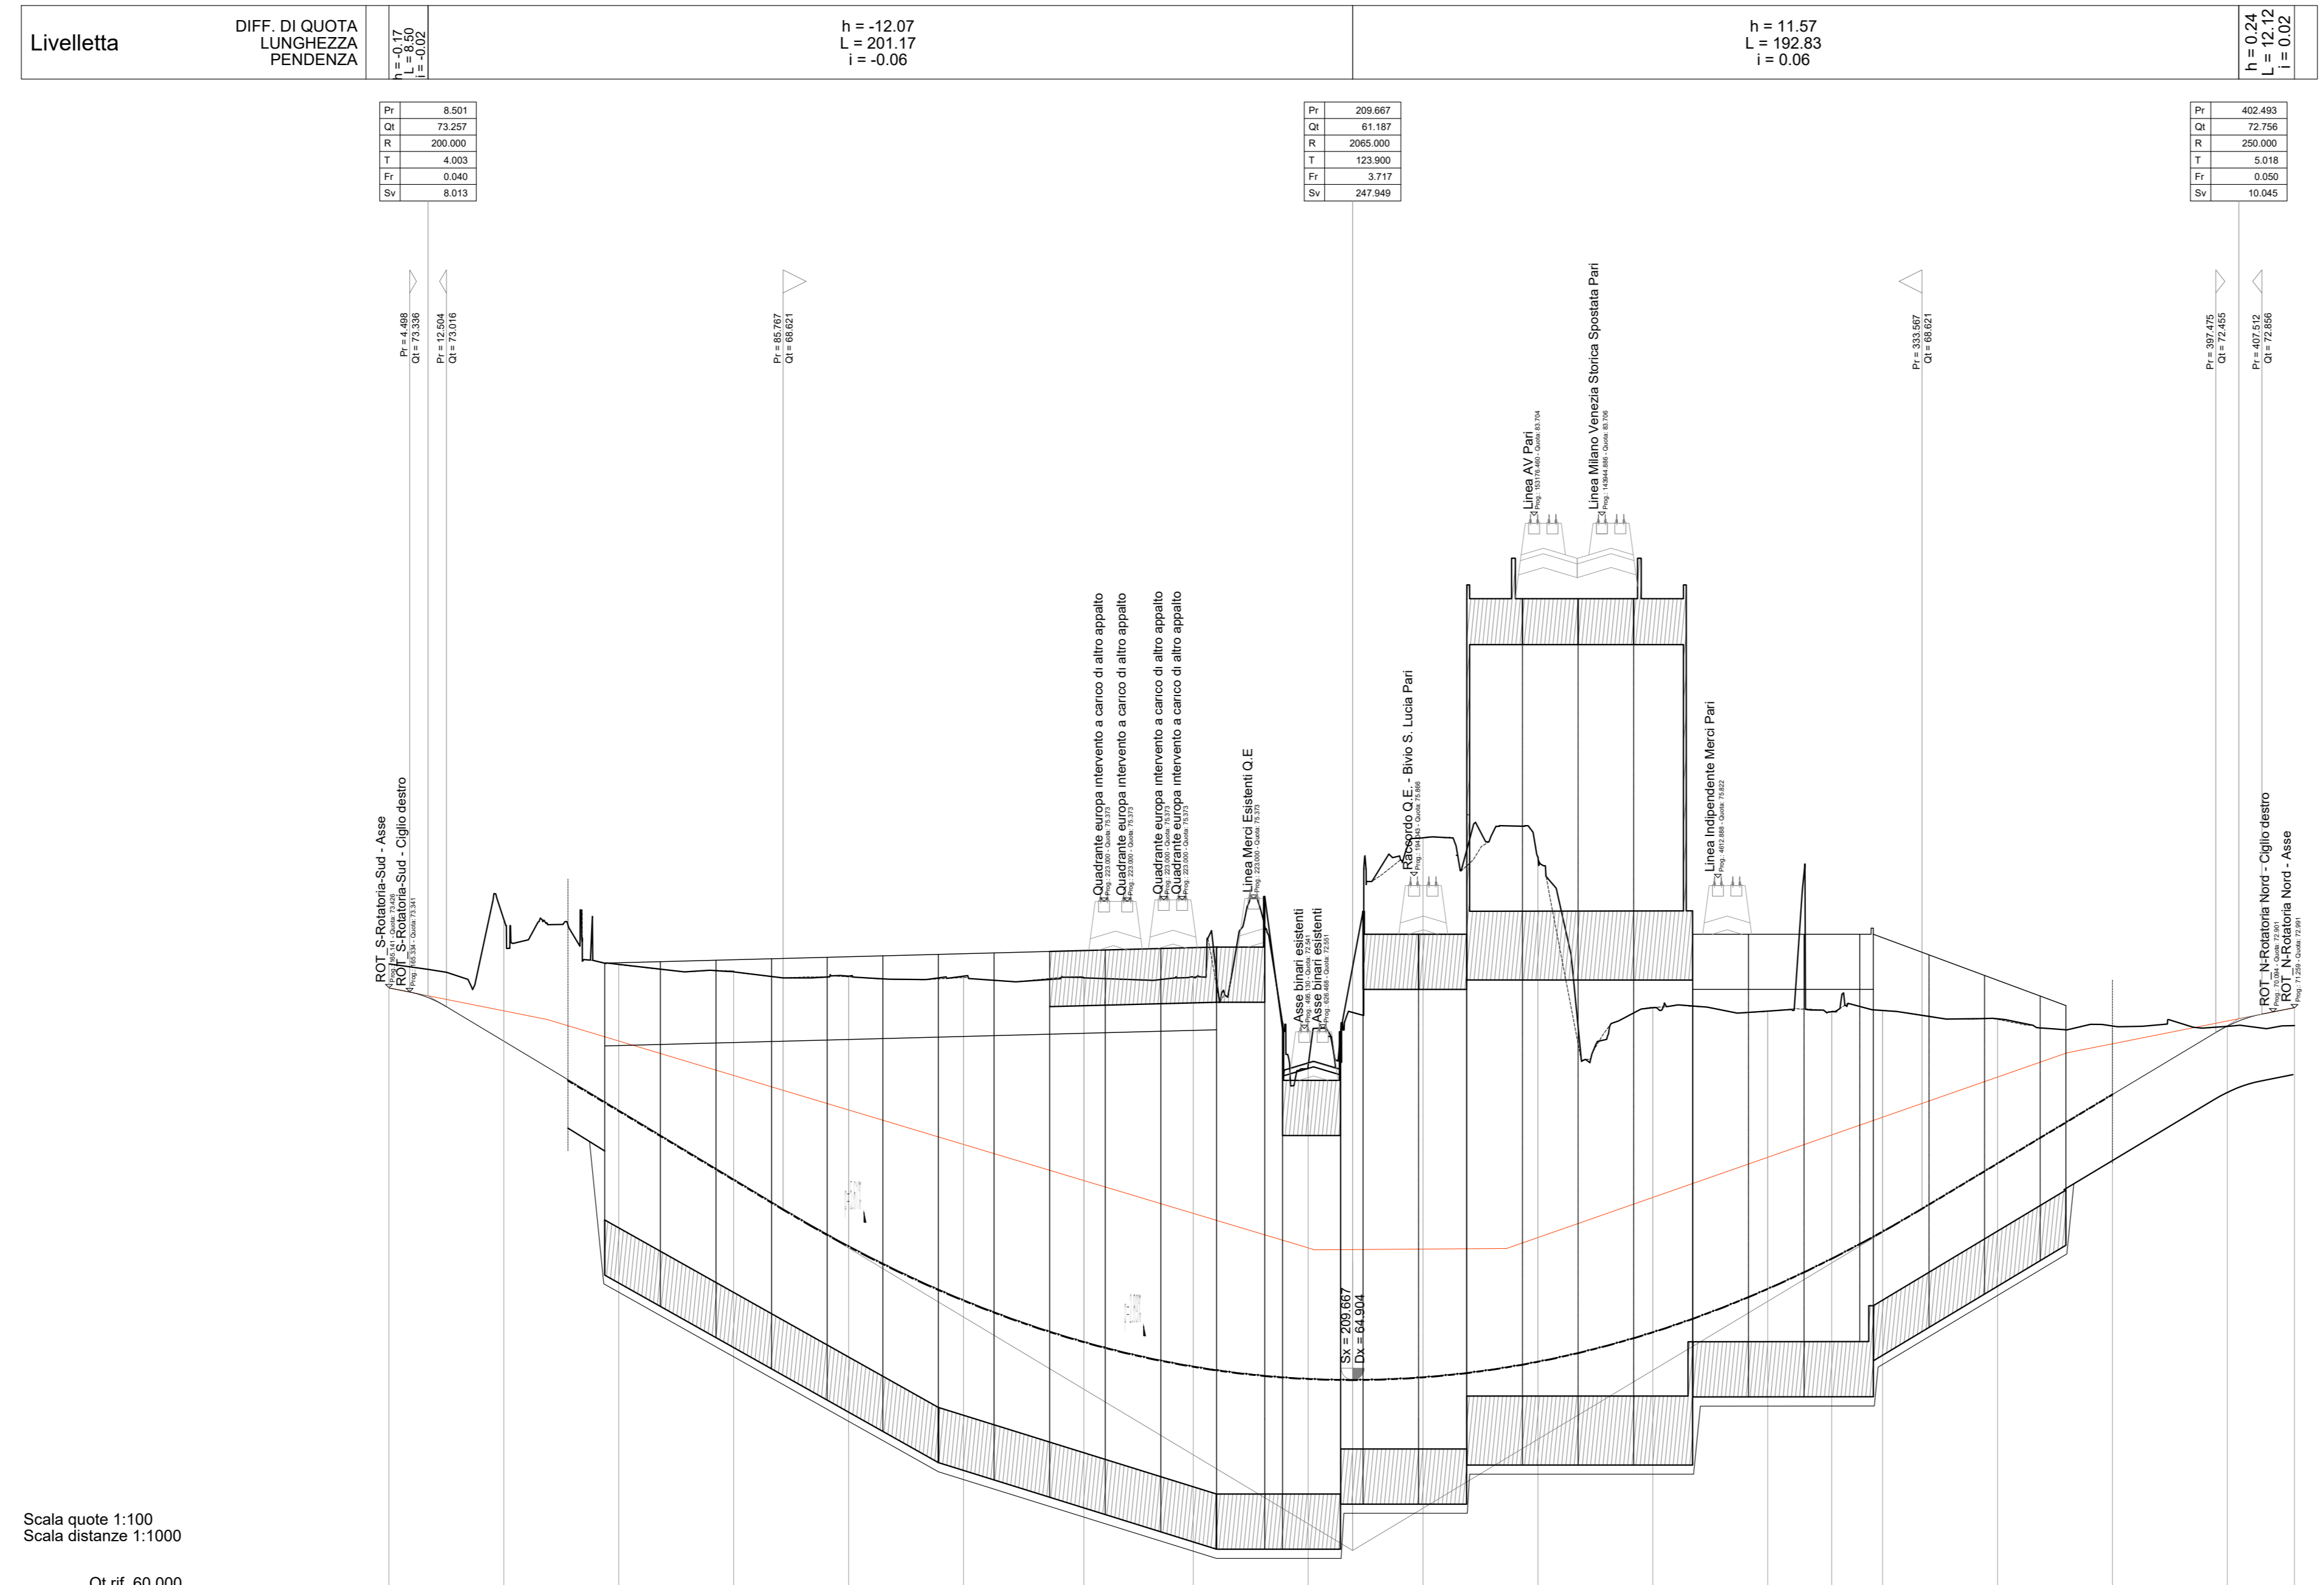

Scala quote 1:100  
Scala distanze 1:1000  
Q.tif. 60.000

N. Sezione	NV03-1	NV03-2	NV03-3	NV03-4	NV03-5	NV03-6	NV03-8	NV03-9	NV03-10	NV03-11	NV03-12	NV03-13	NV03-14	NV03-15	NV03-16	NV03-17	NV03-18	NV03-19	NV03-20
Quote Progetto	-73.43	-72.27	-70.77	-69.27	-67.82	-66.84	-65.73	-65.19	-64.83	-64.86	-65.30	-65.84	-66.88	-67.54	-68.12	-68.61	-71.11	-72.59	-73.00
Quote Terreno	-73.95	-74.92	-73.93	-72.78	-73.68	-73.69	-73.64	-73.68	-71.73	-70.89	-70.27	-73.00	-72.92	-72.81	-72.94	-72.75	-72.60	-72.59	-72.61
Differenza di quota	-0.52	-2.66	-3.17	-4.51	-5.87	-7.05	-7.91	-8.47	-6.80	-11.73	-10.87	-7.06	-6.04	-5.37	-4.81	-3.15	-1.49	-0.01	-0.39
Ettometriche	0				1				2				3				4		
Progressive	0.00	25.00	50.00	75.00	100.00	125.00	151.21	175.00	200.00	225.00	250.00	275.00	300.00	313.92	325.00	350.00	375.00	400.00	414.61
Distanze Parziali	25.00	25.00	25.00	25.00	25.00	26.21	23.79	25.00	25.00	25.00	25.00	25.00	13.92	11.08	25.00	25.00	25.00	25.00	14.61
Andamento Planimetrico																			
Andamento cigli																			

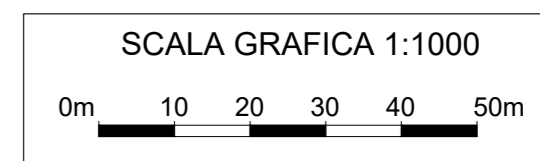

COMMITTENTE:

PROGETTAZIONE:

INFRASTRUTTURE FERROVIARIE STRATEGICHE DEFINITE DALLA LEGGE OBIETTIVO N. 443/01 e s.m.i.

U.O. PROGETTAZIONE INTEGRATA NORD  
**PROGETTO DEFINITIVO**  
 LINEA AV/AC MILANO - VENEZIA  
 LOTTO FUNZIONALE TRATTA AV/AC BRESCIA EST - VERONA  
 NODO AV/AC DI VERONA: INGRESSO OVEST

NV03 - VIABILITA' VIA CARNIA  
 PROFILO LONGITUDINALE  
 TAV. 2/3

SCALA: 1:1000/100

COMMESSA	LOTTO	FASE	ENTE	TIPO DOC.	OPERA/DISCIPLINA	PROGR.	REV.
IN10	10	D	26	F7	NV0300	002	A

Rev.	Descrizione	Redatto	Data	Verificato	Data	Approvato	Data	Autorizzato / Data
A	EMMISSIONE ESECUTIVA	P. Curoto	Sar 2021	M. Ripa	Sar 2021	C. Mazzoni	Sar 2021	A. Pirego Sar 2021