
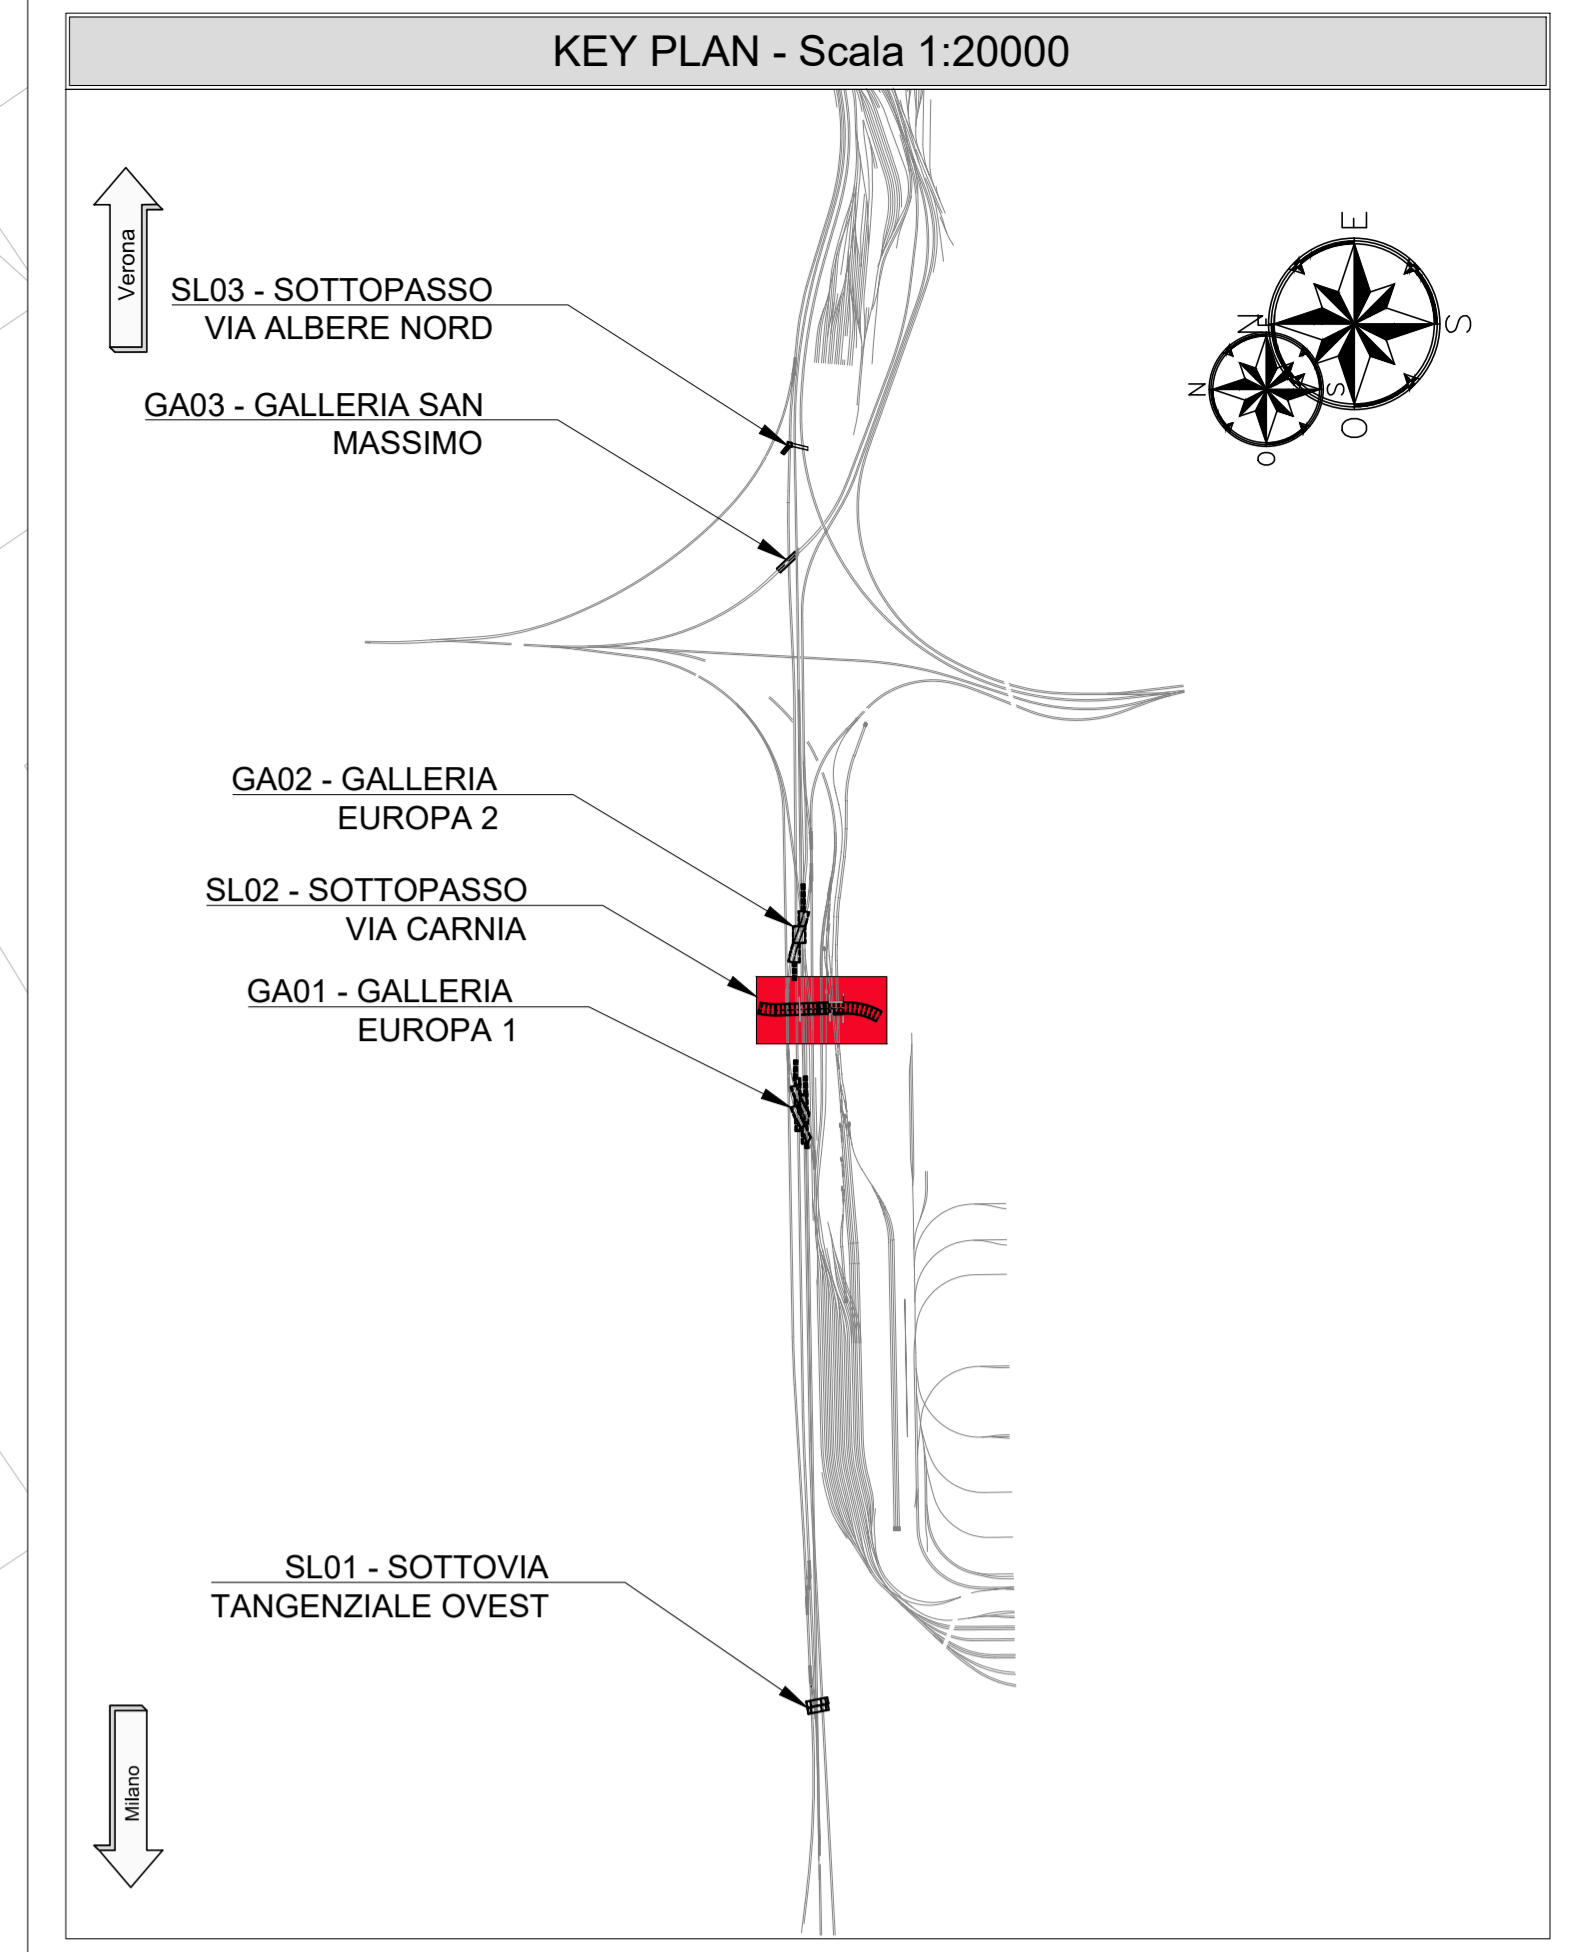
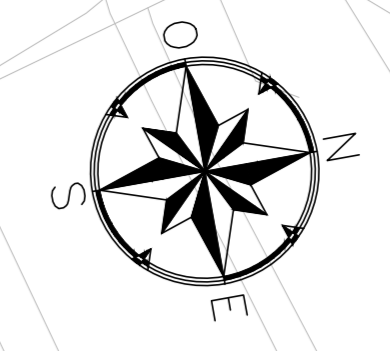


PLANIMETRIA
SCALA 1:500

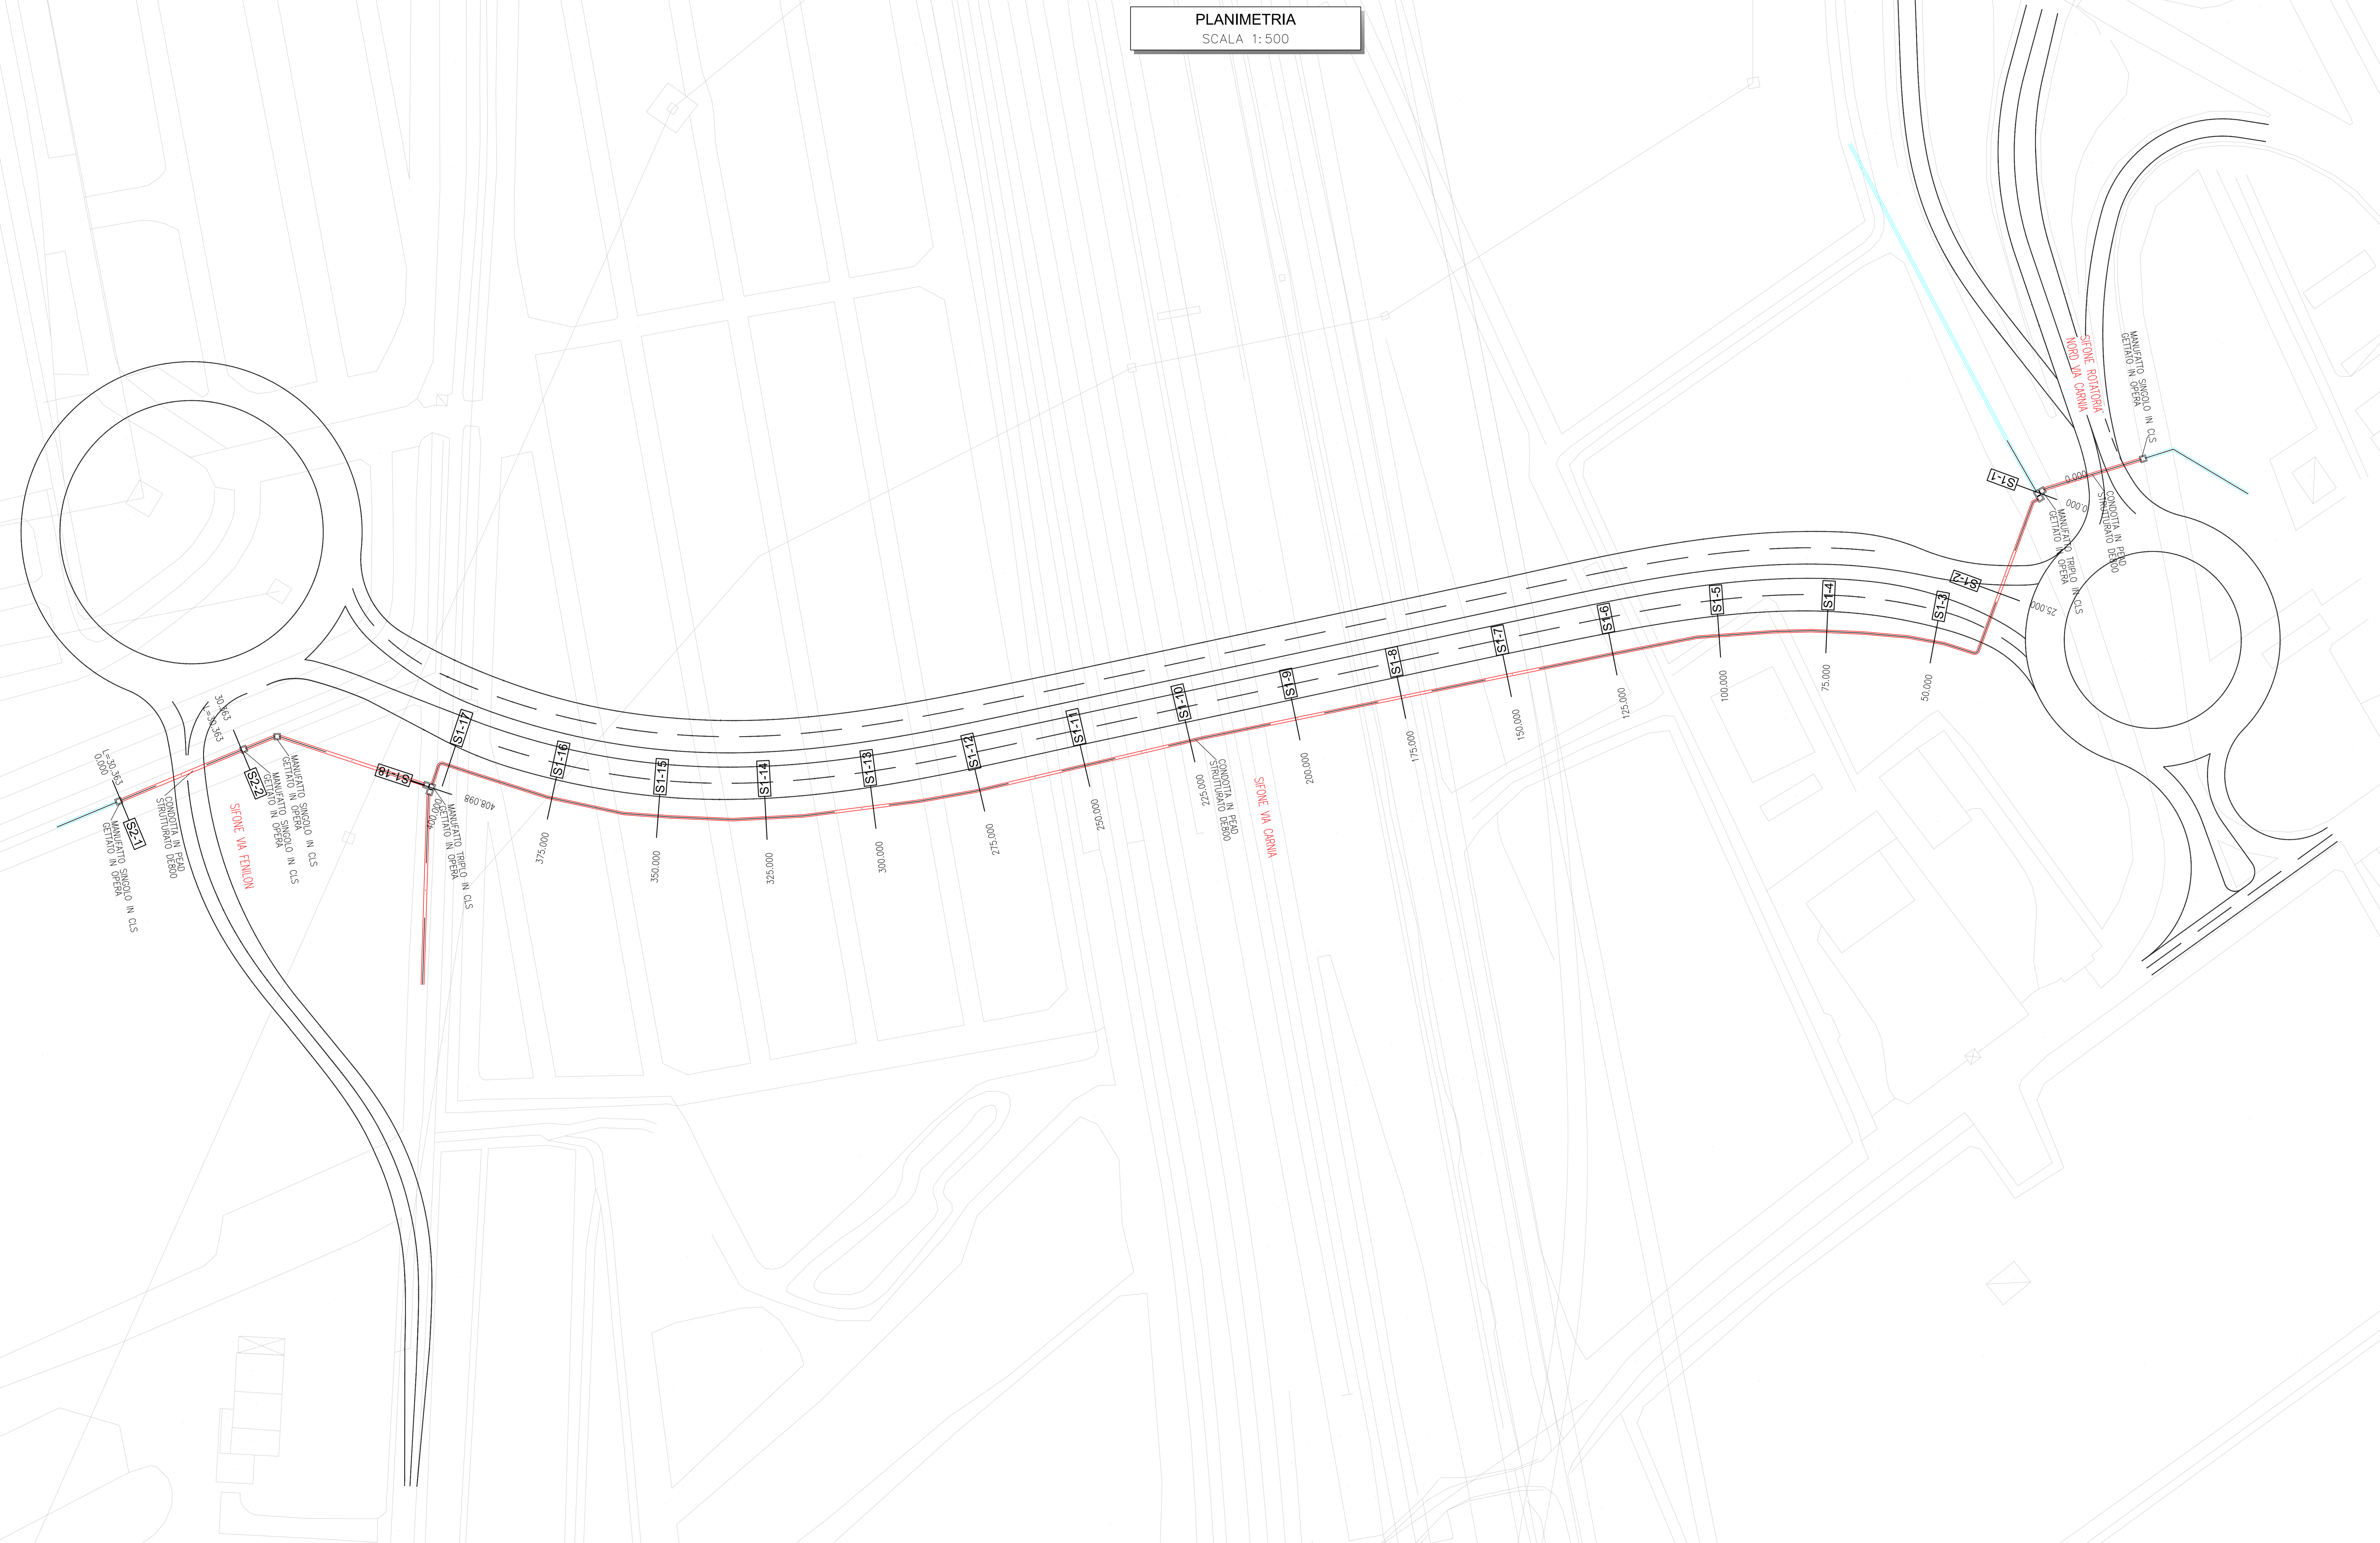

COMMITTENTE: 

PROGETTAZIONE: 

INFRASTRUTTURE FERROVIARIE STRATEGICHE DEFINITE DALLA LEGGE OBIETTIVO N. 443/01 e s.m.i.

CUP: J14H2000440001

U.O. PROGETTAZIONE INTEGRATA NORD

PROGETTO DEFINITIVO

LINEA AVIAC MILANO - VENEZIA
LOTTO FUNZIONALE TRATTA AVIAC BRESCIA EST - VERONA
NODO AVIAC DI VERONA: INGRESSO OVEST

NV03 - VIABILITA' VIA CARNIA
NUOVO SIFONE VIA CARNIA
PLANOPROFILO ATTRAVERSAMENTO IDRAULICO

SCALA: 1:200

COMMESSA	LOTTO	FASE	ENTE	TIPO DOC.	OPERA/DISCIPLINA	PROGR.	REV.
IN10	10	D	26	L9	NV0300	001	A

Rev.	Descrizione	Redatto	Data	Verificato	Data	Approvato	Data	Autorizzato / Data
A	EMISSIONE ESECUTIVA	P. Cutolo	Set 2021	D. Serrapetroni	Set 2021	C. Malinconzi	Set 2021	A. Parigi Set 2021

File: IN100261RFV030001A.dwg