

PIANTA
SCALA 1:1000




Milano

Verona

MILANO

VERONA

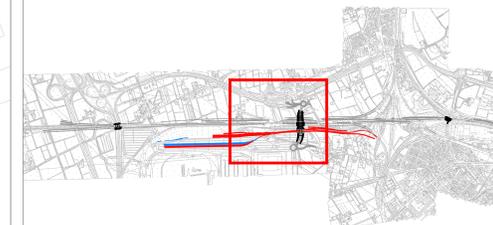

NOTE


- EVENTUALI DIFFERENZE TRA LE MISURE DI QUOTE TOTALI E LA SOMMATORIA DELLE MISURE DI QUOTE PARZIALI SONO DOVUTE AD ARROTONDAMENTI AUTOMATICI
- PER LE CARATTERISTICHE DEI MATERIALI E NOTE DI CARATTERE GENERALE SI RIMANDA ALL'ELABORATO SPECIFICO DI RIFERIMENTO
- NON VENGONO QUI RAPPRESENTATE LE SUPERFICI AI SENSI DELLA "DIRETTIVA TECNICA BONIFICA BELLICA SISTEMATICA TERRESTRE 2020" PARAGRAFO 2.3.1.8 DOVE SI RIPORTA CHE "LE AREE OVE È PREVISTO IL MOVIMENTO DEI MEZZI MECCANICI DOVRANNO ESSERE BONIFICATE FINO A METRI 3 (TRE) DI PROFONDITÀ CON GARANZIA DI UN ULTERIORE METRO A PARTIRE DALLA QUOTA EFFETTIVA DEL PASSAGGIO DEI MEZZI". TALI AREE DOVRANNO ESSERE DEFINITE MEDIANTE GLI ELABORATI DI CANTIERIZZAZIONE.

LEGENDA

- AREA DI BONIFICA PROFONDA (FINO A 3m DAL P.C.)
- AREA DI BONIFICA PROFONDA (FINO 5m DAL P.C.)
- AREA DI BONIFICA PROFONDA (FINO 7m DAL P.C.)

	Superficiale Area (mq)	Perforazioni (ml)
Bonifica fino a 3m	122353	46158
Bonifica fino a 5m	248668	160210
Bonifica fino a 7m	33609	31934

MODALITÀ INTERVENTO
SCALA 1:100

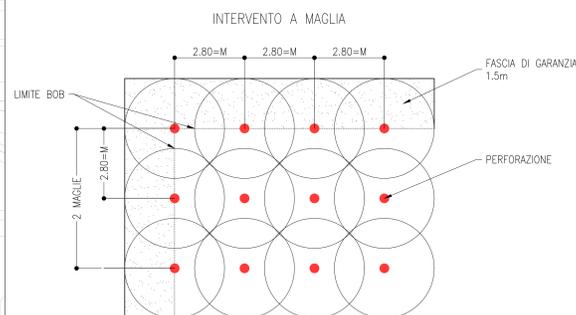

COMMITTENTE:



PROGETTAZIONE:



INFRASTRUTTURE FERROVIARIE STRATEGICHE DEFINITE DALLA LEGGE OBIETTIVO N. 443/01 e s.m.i.

CUP: J14H000044001

U.O. PROGETTAZIONE INTEGRATA NORD

PROGETTO DEFINITIVO

LINEA AV/AC MILANO - VENEZIA
LOTTO FUNZIONALE TRATTA AV/AC BRESCIA EST - VERONA

NODO AV/AC DI VERONA: INGRESSO OVEST

BB - BONIFICA ORDIGNI ESPLOSIVI

PLANIMETRIA BST PROFONDA
TAV. 3/5

SCALA:
1:1.000

COMMESSA LOTTO FASE ENTE TIPO DOC. OPERA/DISCIPLINA PROGR. REV.

IN10 10 D 26 P7 BB0002 003 A

Rev.	Descrizione	Redatto	Data	Verificato	Data	Approvato	Data	Autorizzato / Data
A	EMISSIONE ESECUTIVA	P. Cuccini	Set 2021	M. Boscherini	Set 2021	C. Mazzocchi	Set 2021	A. Perrego Set 2021

--	--	--	--	--	--	--	--

File: IN101002P7BB000203A.dwg n. Elab.: