

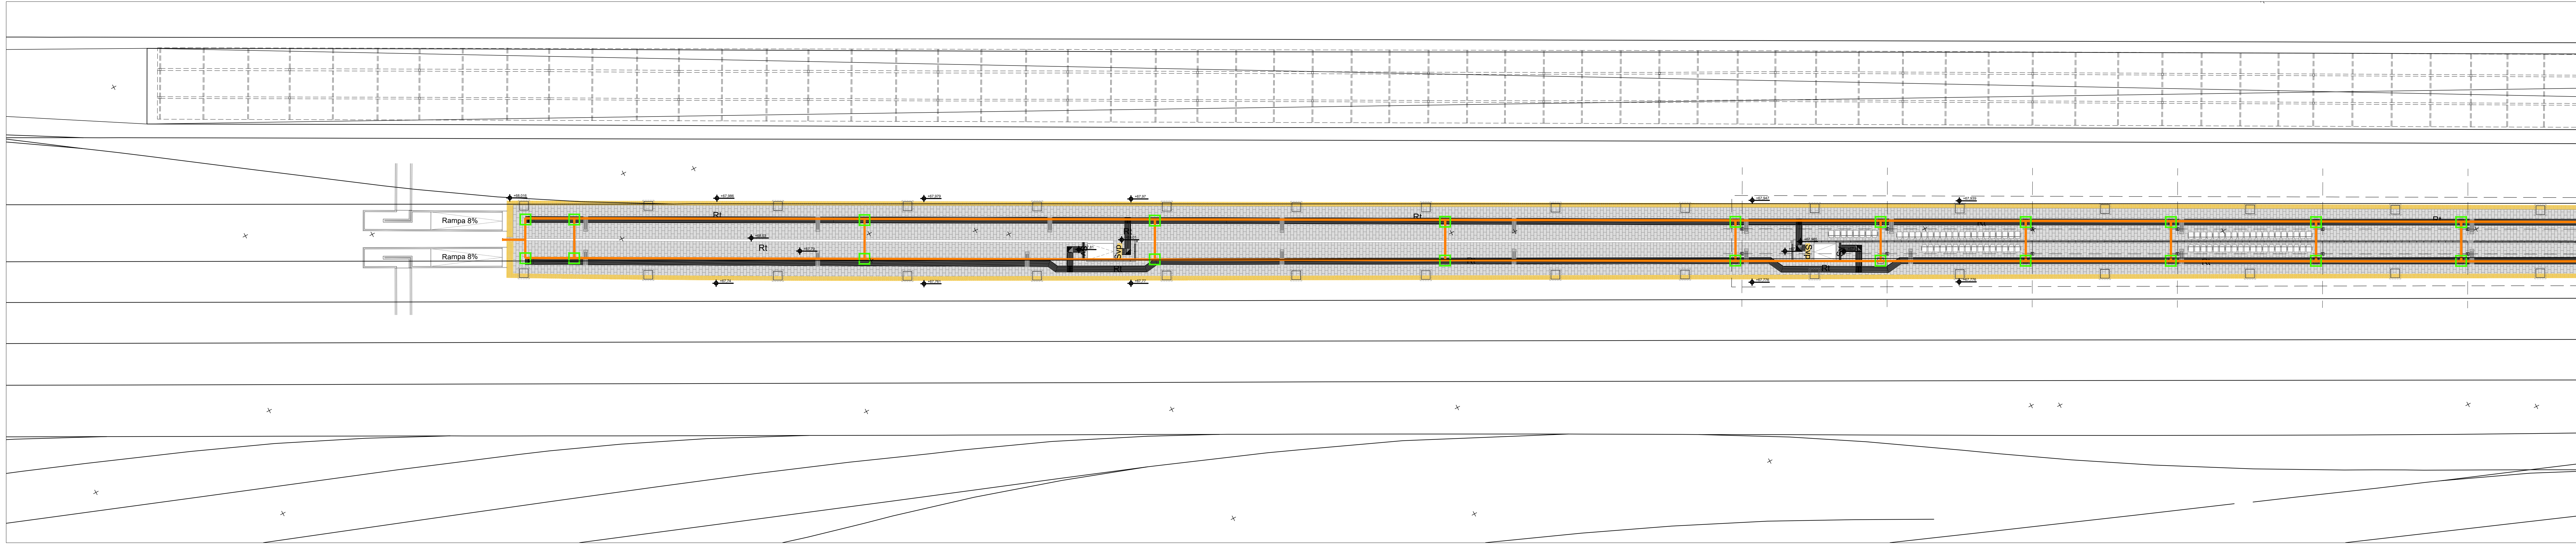


PLANIMETRIA QUADRO 1 - SCALA 1:200

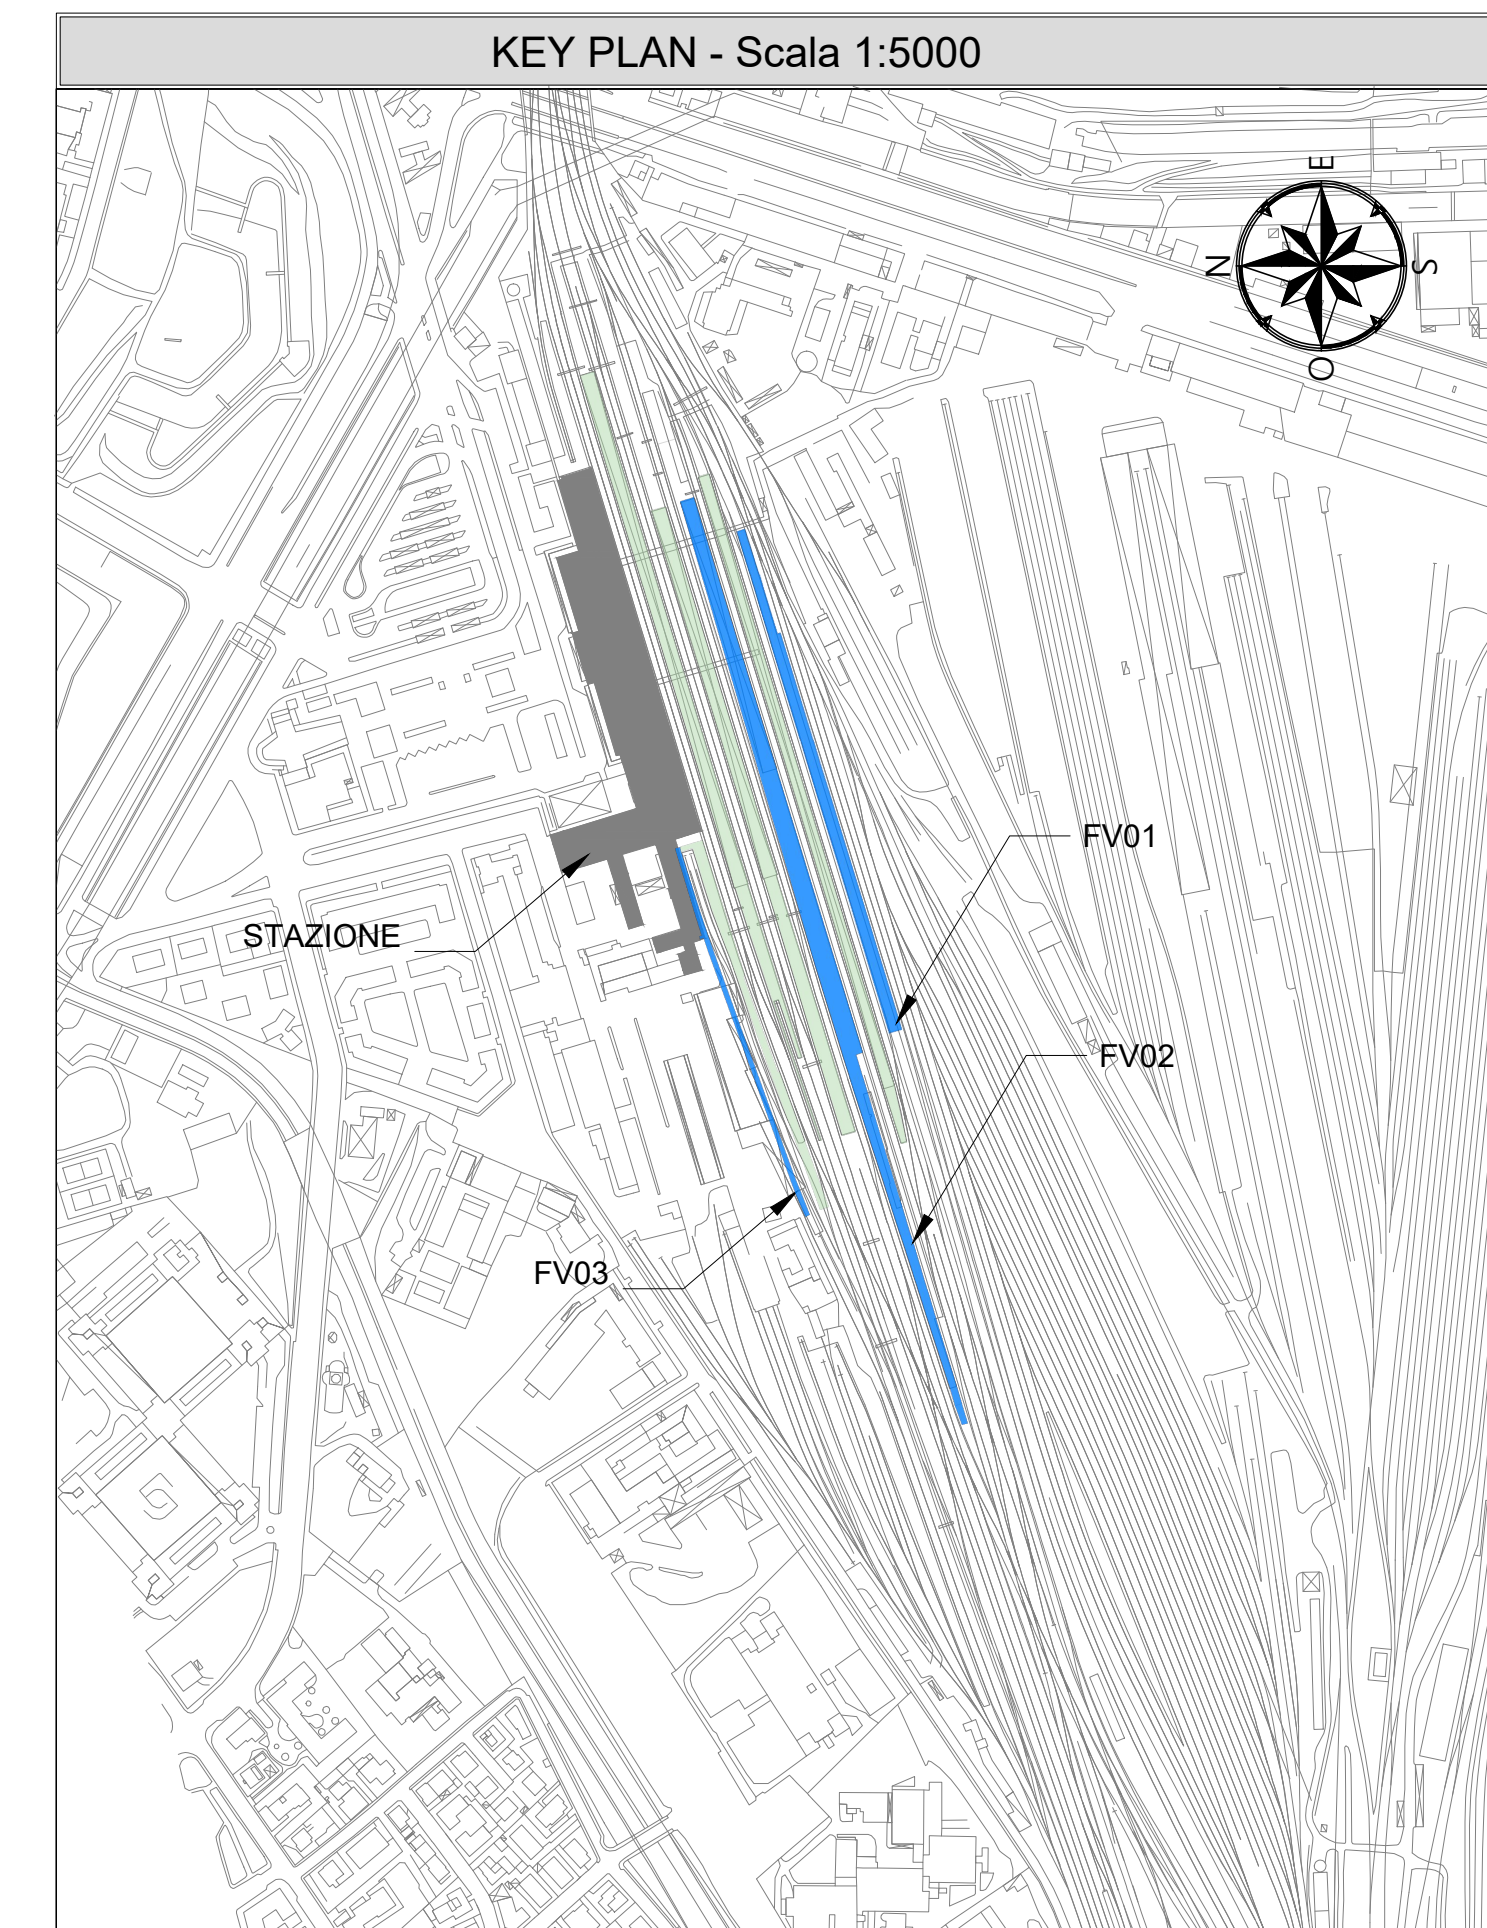

PLANIMETRIA QUADRO 2 - SCALA 1:200

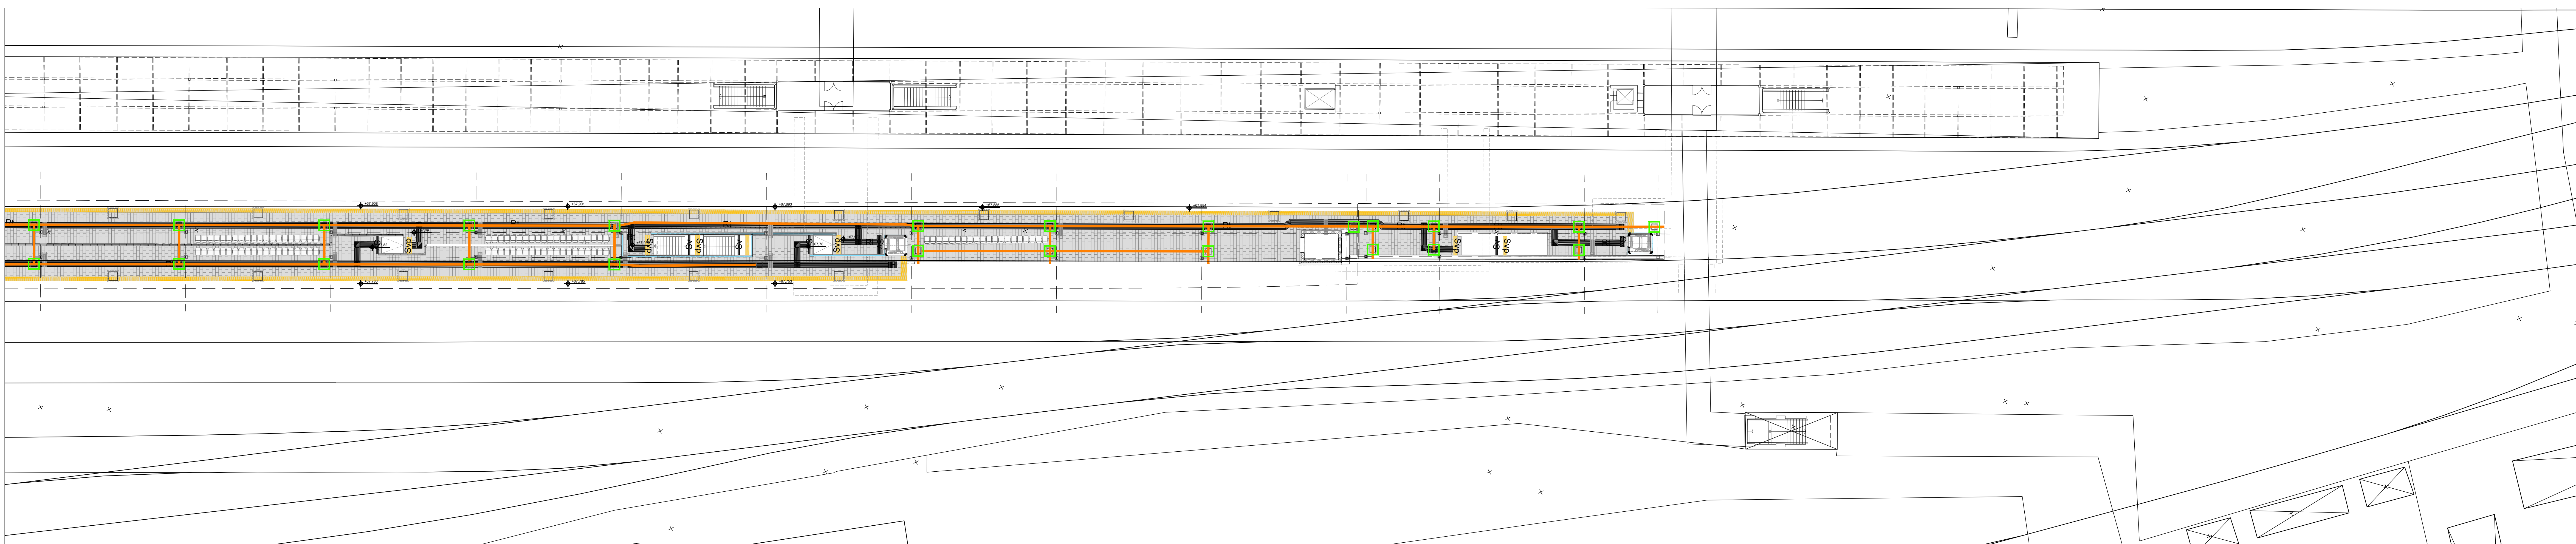

LEGENDA

- CONDOTTE IN PEAD
- POZZETTI DI ISPEZIONE 100x100

COMMITTENTE: **RFI**
RETE FERROVIARIA ITALIANA
 GRUPPO FERROVIE DELLO STATO ITALIANE

PROGETTAZIONE: **ITALFERR**
GRUPPO FERROVIE DELLO STATO ITALIANE

**INFRASTRUTTURE FERROVIARIE STRATEGICHE DEFINITE DALLA
 LEGGE OBIETTIVO N. 443/01 e s.m.i.**

CUP: J14H2000440001

U.O. INFRASTRUTTURE NORD

PROGETTO DEFINITIVO

**LINEA AVIAC MILANO - VENEZIA
 LOTTO FUNZIONALE TRATTA AVIAC BRESCIA EST - VERONA**

NODO AVIAC DI VERONA: INGRESSO OVEST

FV00 - STAZIONE DI VERONA PORTA NUOVA
 PLANIMETRIA DI SMALTIMENTO ACQUE METEORICHE

SCALA:
1:200

COMMESSA	LOTTO	FASE	ENTE	TIPO DOC.	OPERA/DISCIPLINA	PROGR.	REV.
IN10	10	D	26	P8	FV00000	003	A

Rev.	Descrizione	Redatto	Data	Verificato	Data	Approvato	Data	Autorizzato / Data
A	EMMISSIONE ESECUTIVA	P. Cusato	Sar 2021	D. Serbelloni	Sar 2021	C. Maltoni	Sar 2021	A. Parigi Sar 2021

File: IN101002PRFV00000A