



PLANIMETRIA
SCALA 1:200

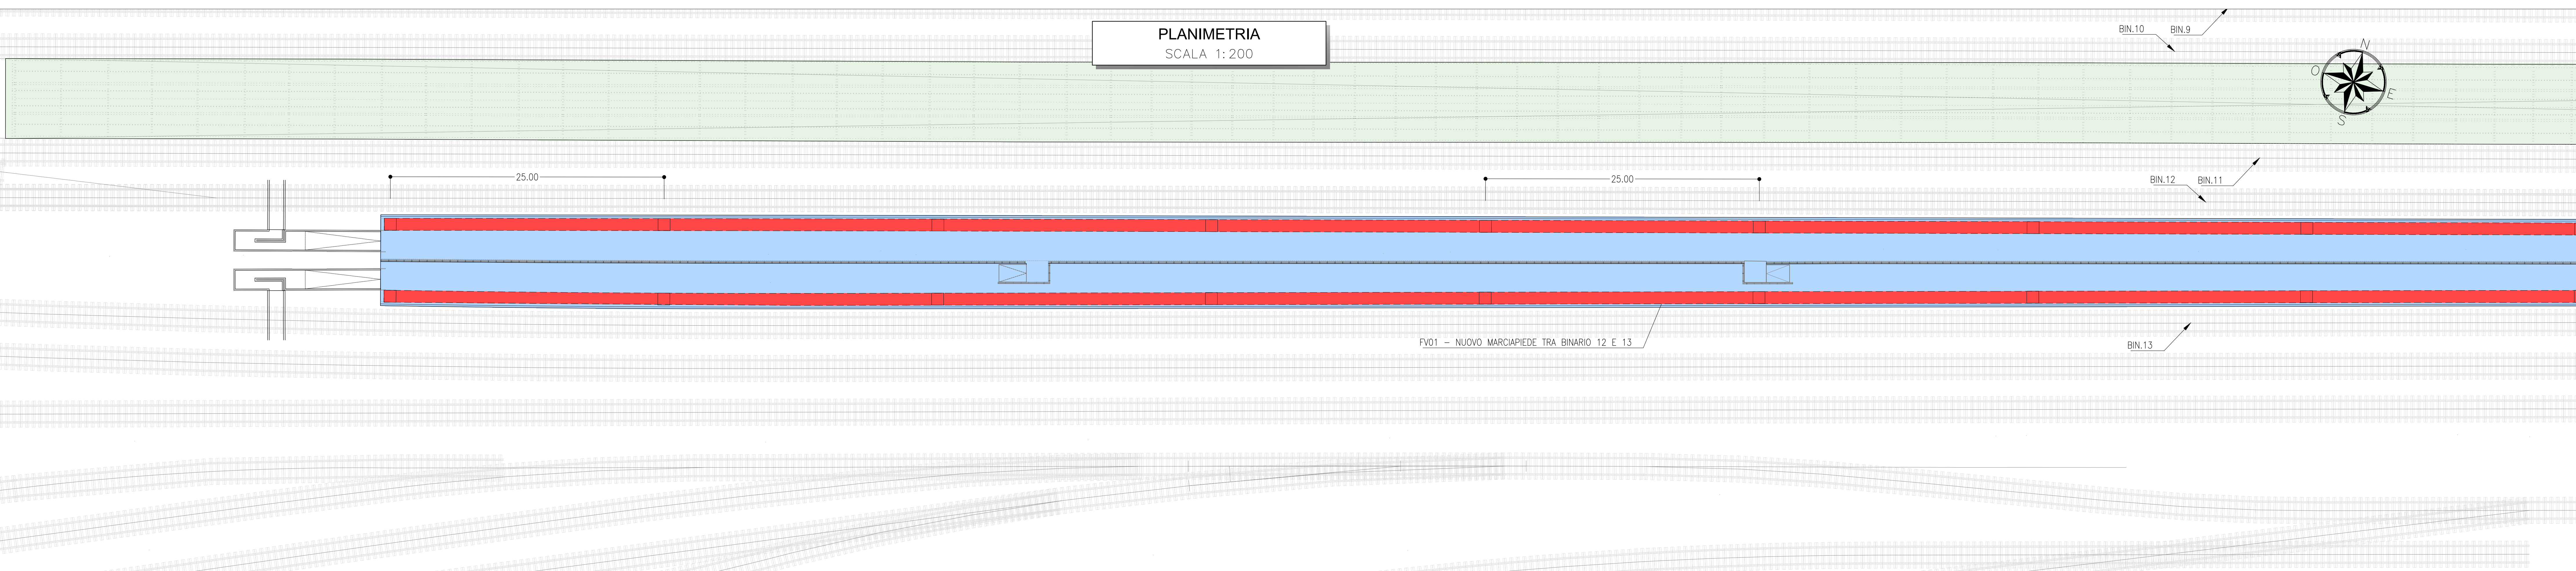

PLANIMETRIA
SCALA 1:200

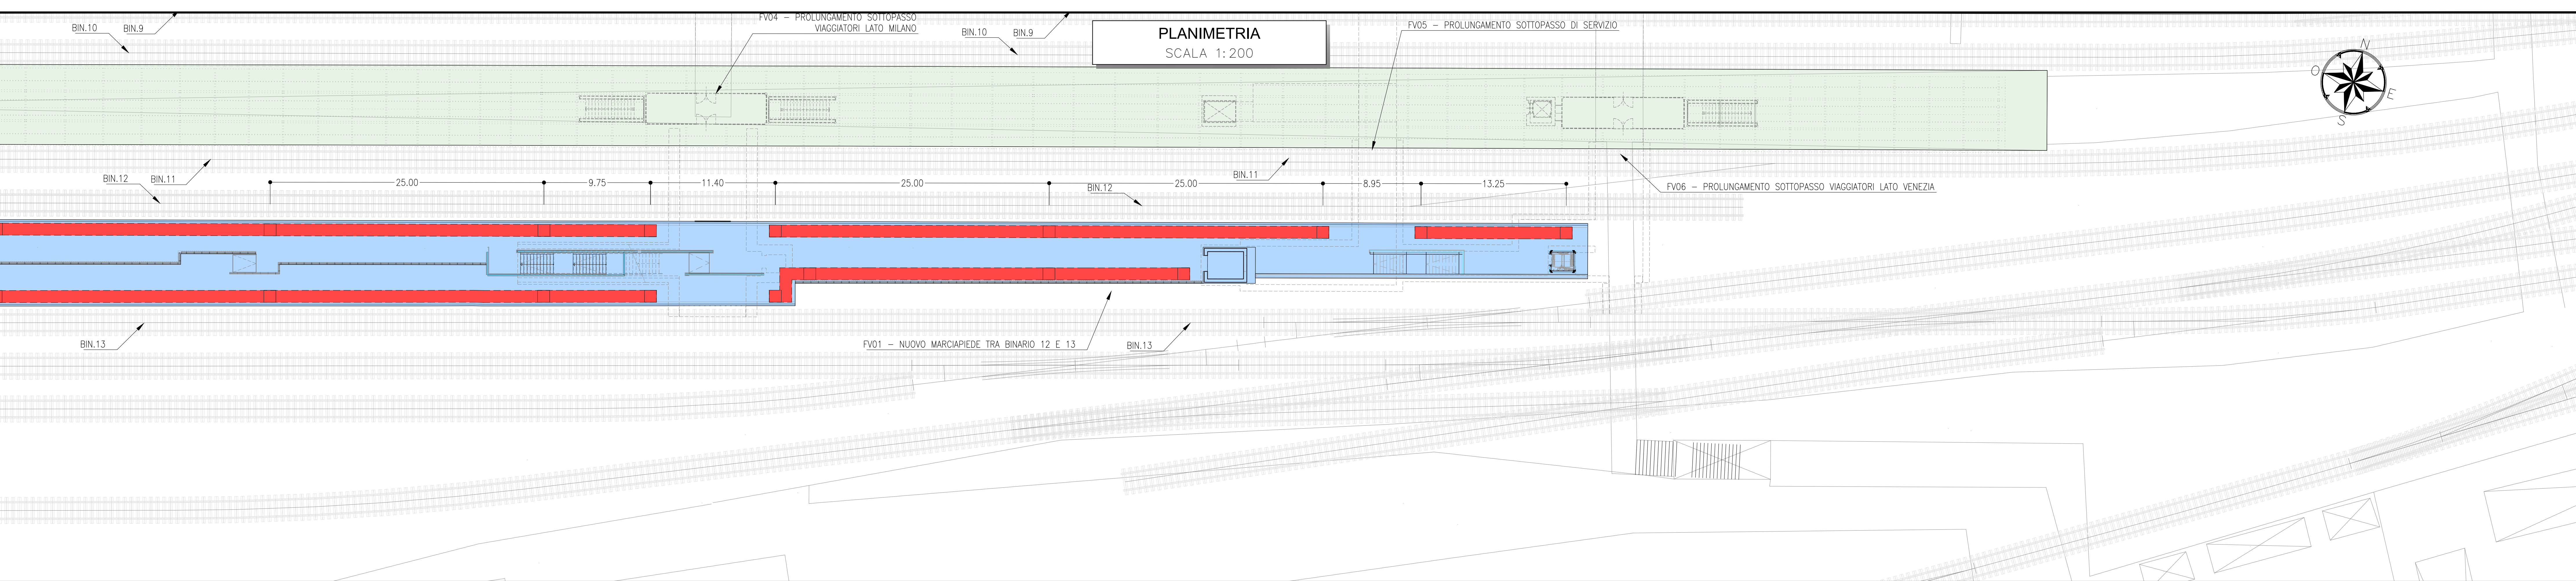

LEGENDA

- NUOVO MARCIAPIEDE (FV-01)
- MARCIAPIEDE ESISTENTE
- NUOVE CANALIZZAZIONI (20xø160MM)

COMMITTENTE:

PROGETTAZIONE:

INFRASTRUTTURE FERROVIARIE STRATEGICHE DEFINITE DALLA LEGGE OBIETTIVO N. 443/01 e s.m.i.

U.O. PROGETTAZIONE INTEGRATA NORD

PROGETTO DEFINITIVO

LINEA AVIAC MILANO - VENEZIA

LOTTO FUNZIONALE TRATTA AVIAC BRESCIA EST - VERONA

NODO AVIAC DI VERONA: INGRESSO OVEST

FV01 - NUOVO MARCIAPIEDE TRA BINARIO 12 E 13

PLANIMETRIA CANALIZZAZIONI

SCALA: 1:500

COMMESSA	LOTTO	FASE	ENTE	TIPO DOC.	OPERAZIONE	DISCIPLINA	PROGR.	REV.
IN10	10	D	26	P8	FV010B	002	A	

Rev.	Descrizione	Redatto	Data	Verificato	Data	Approvato	Data	Autorizzato / Data
A	EMMISSIONE ESECUTIVA	F. Cature	Set 2021	M. Raga	Set 2021	C. Mazzanti	Set 2021	A. Parigi Set 2021