


LEGENDA

- NUOVO MARCIAPIEDE (FV-02)
- MARCIAPIEDE ESISTENTE
- NUOVE CANALIZZAZIONI (20xø160MM)
- CANALIZZAZIONI ESISTENTI (9xø160MM)

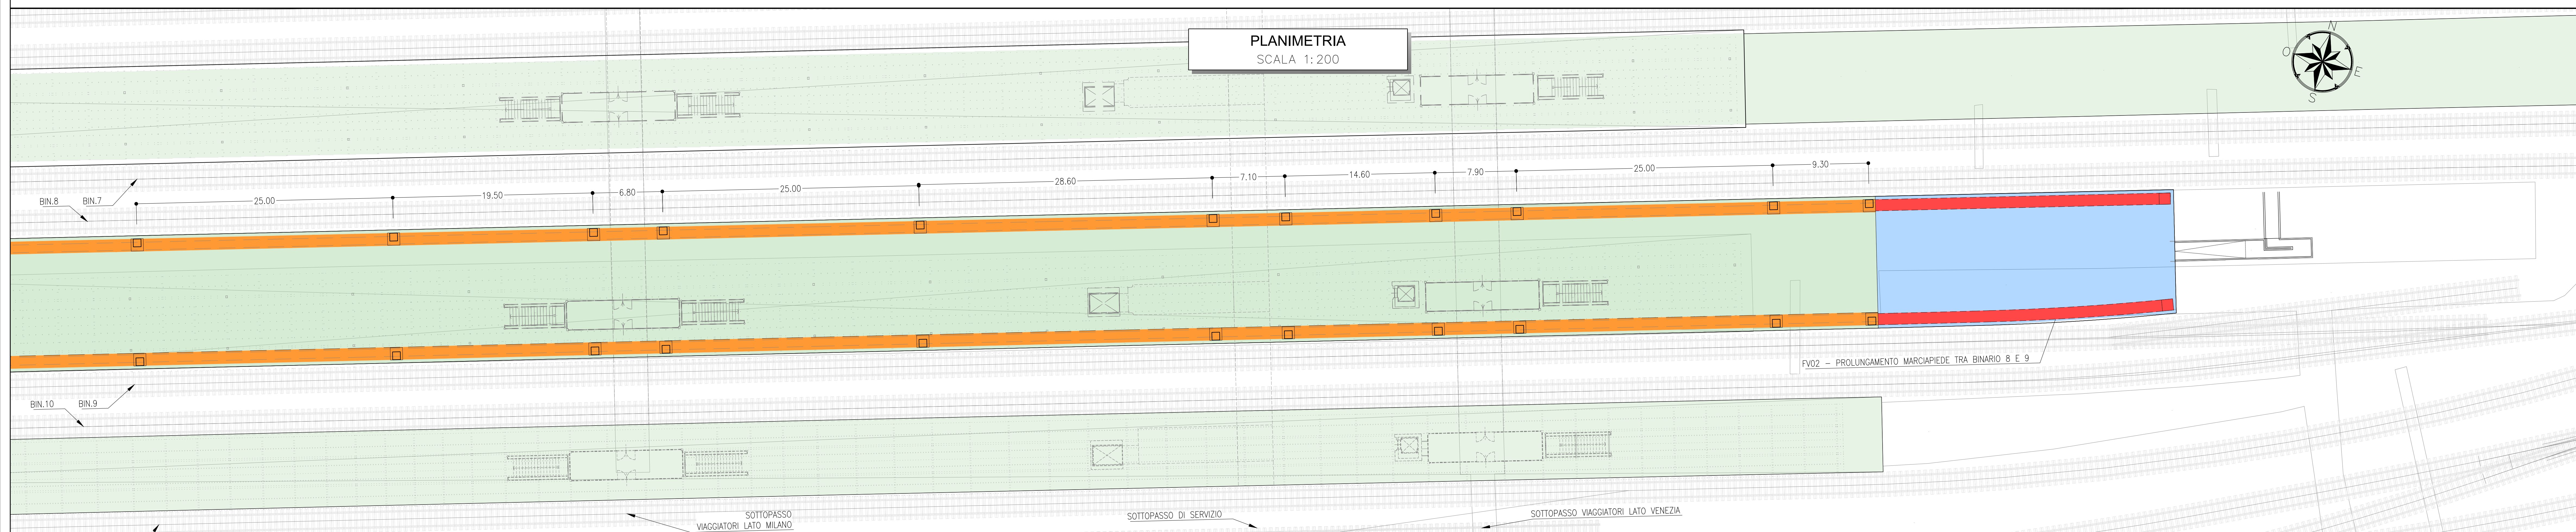

COMMITTENTE:  **RFI**
 Rete Ferroviaria Italiana
 Gruppo Ferrovie dello Stato Italiane

PROGETTAZIONE:  **ITALFERR**
 Gruppo Ferrovie dello Stato Italiane

INFRASTRUTTURE FERROVIARIE STRATEGICHE DEFINITE DALLA LEGGE OBIETTIVO N. 443/01 e s.m.i.
 CUP: J14H2000440001

U.O. PROGETTAZIONE INTEGRATA NORD

PROGETTO DEFINITIVO

**LINEA AVIAC MILANO - VENEZIA
 LOTTO FUNZIONALE TRATTA AVIAC BRESCIA EST - VERONA
 NODO AVIAC DI VERONA: INGRESSO OVEST**

FV02 - PROLUNGAMENTO MARCIAPIEDE ESISTENTE TRA BINARIO 8 E 9
 PLANIMETRIA CANALIZZAZIONI

SCALA: 1:500

COMMESSA	LOTTO	FASE	ENTE	TIPO DOC.	OPERA/DISCIPLINA	PROGR.	REV.
IN10	10	D	26	P8	FV020B	002	A

Rev.	Descrizione	Redatto	Data	Verificato	Data	Approvato	Data	Autorizzato / Data
A	EMMISSIONE ESECUTIVA	F. Cature	Set 2021	M. Rigo	Set 2021	C. Mazzoni	Set 2021	A. Parigi Set 2021

File: IN1010020B\FV020B02A.dwg n. Esec: _____