

NV2	
V1	E(m) 1649762.223
	N(m) 5032177.267


NV2	
V2	E(m) 1649785.424
	N(m) 5032186.283

NV2	
V2	E(m) 1649786.897
	N(m) 5032187.568

NV2	
V4	E(m) 1650012.600
	N(m) 5032199.530

NV2	
V4	E(m) 1650027.701
	N(m) 5032199.813

NV2	
V4	E(m) 1650120.236
	N(m) 5032207.315

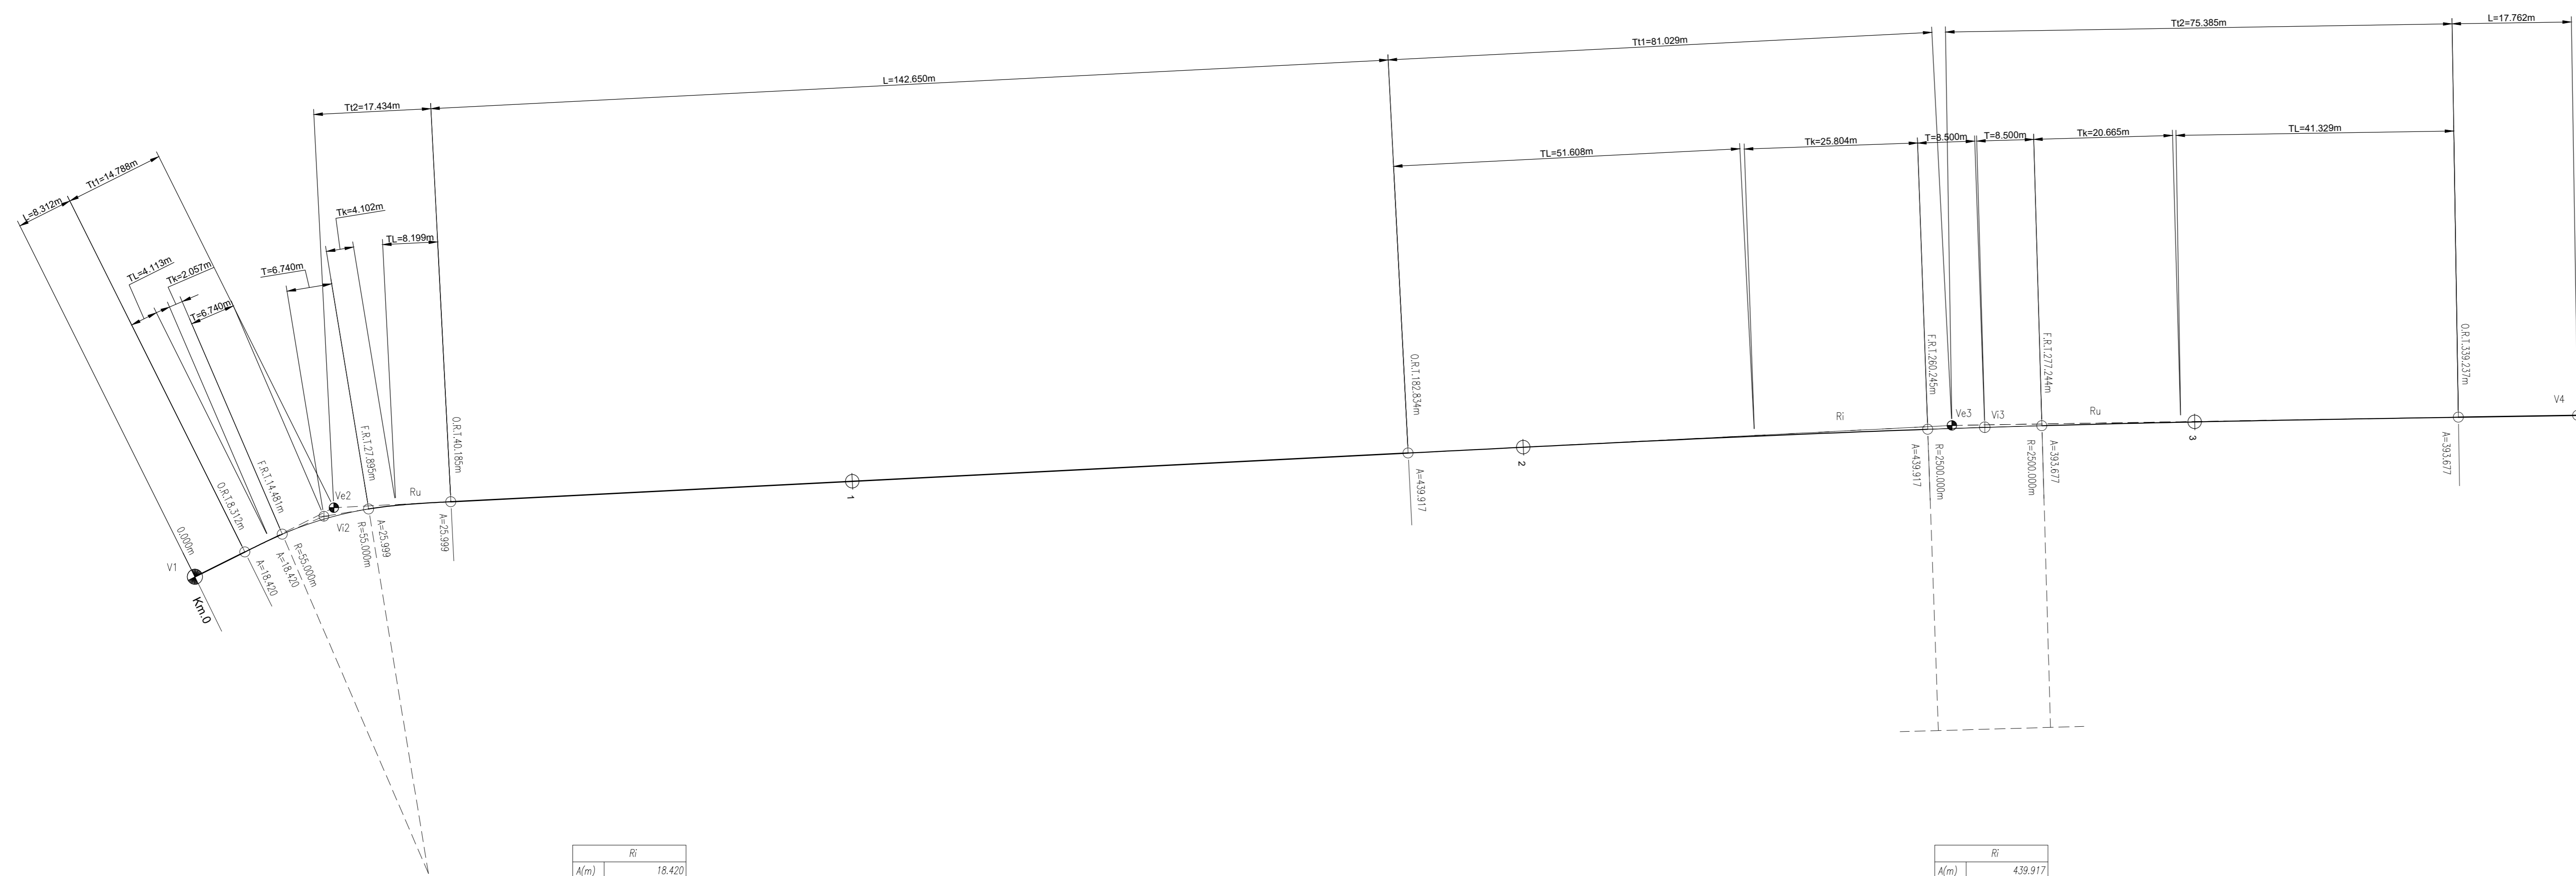

R1	
A(m)	18.400
FF	2.00
Sr(m)	6.168
Tc	3.570
Dr(m)	0.029


NV2	
C2	E(m) 1649800.975
	N(m) 5032133.098
V12	E(m) 1649786.897
	N(m) 5032187.568
R(m)	55.000
A(C)	15.596
T(m)	6.740
Sr(m)	22.425
B(m)	6.471

R2	
A(m)	25.999
FF	2.00
Sr(m)	12.380
Tc	7.113
Dr(m)	0.114

R3	
A(m)	4.89.917
FF	2.00
Sr(m)	7.411
Tc	0.988
Dr(m)	0.100

NV2	
C3	E(m) 1650112.388
	N(m) 5029700.790
V4	E(m) 1650027.701
	N(m) 5032199.813
R(m)	250.000
A(C)	8.435
T(m)	8.500
Sr(m)	16.999
B(m)	0.074

R4	
A(m)	33.677
FF	1.00
Sr(m)	81.993
Tc	0.780
Dr(m)	0.064

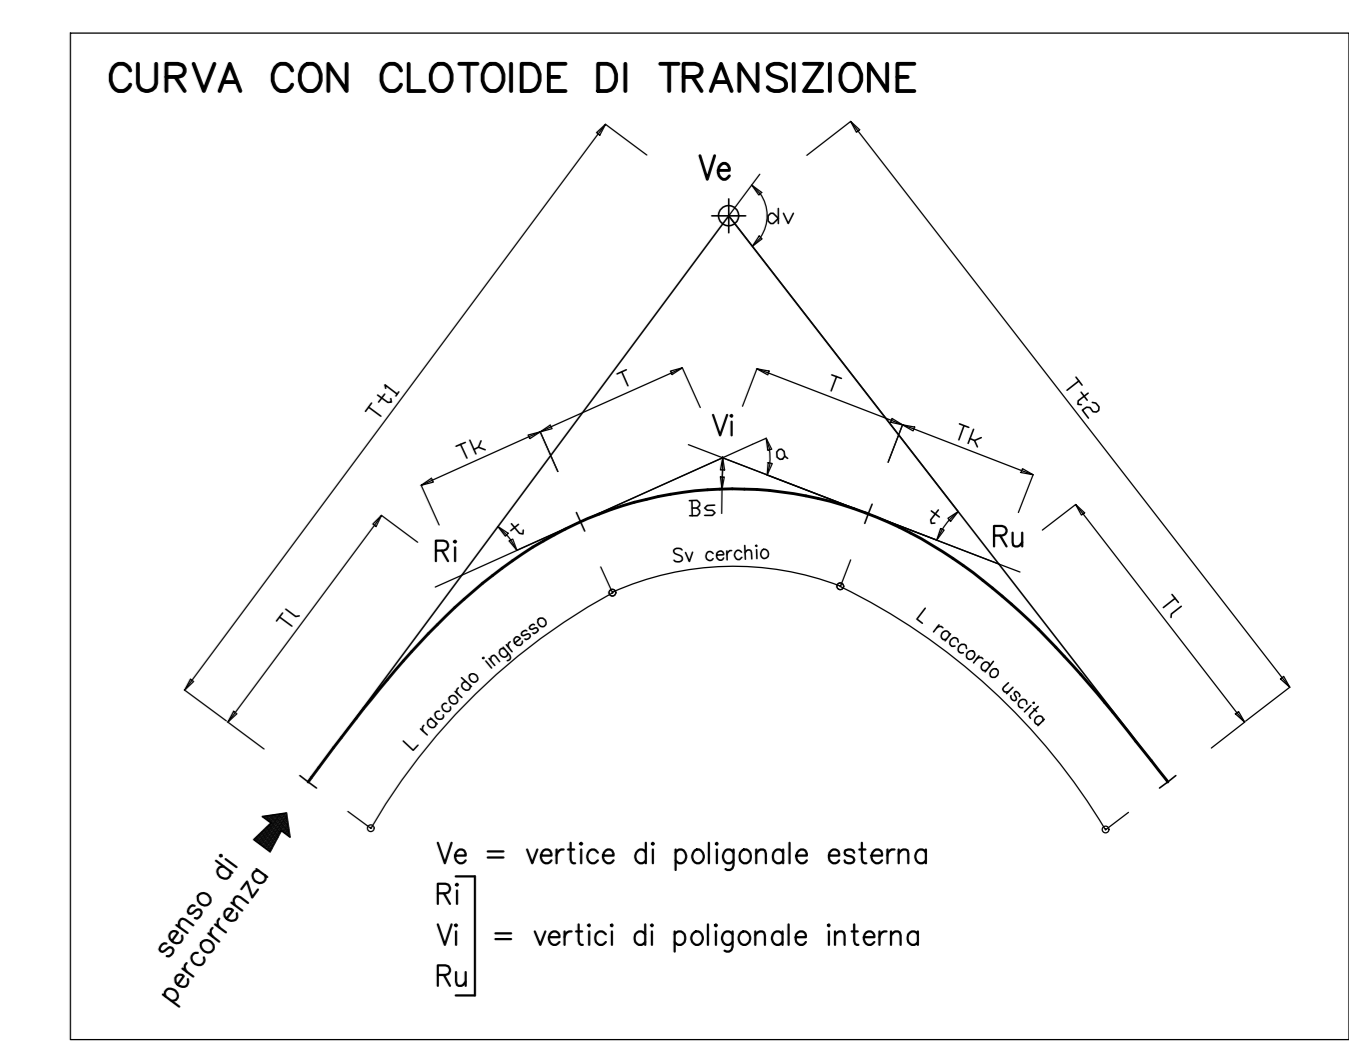

COMMITTENTE:  **RFI**
RETTA FERROVIARIA ITALIANA
GRUPPO FERROVIE DELLO STATO ITALIANE

PROGETTAZIONE:  **ITALFERR**
GRUPPO FERROVIE DELLO STATO ITALIANE

INFRASTRUTTURE FERROVIARIE STRATEGICHE DEFINITE DALLA LEGGE OBIETTIVO N. 443/01 e s.m.i

CUP: J14H2000440001

UO PROGETTAZIONE INTEGRATA NORD

PROGETTO DEFINITIVO

LINEA AV/AC MILANO - VENEZIA
LOTTO FUNZIONALE TRATTA AV/AC BRESCIA EST - VERONA
NODO AV/AC DI VERONA: INGRESSO OVEST

IV - CAVALCAVIA E CAVALCAFERROVIA

NV02 - ADEGUAMENTO VIA CASON
 Planimetria di tracciamento - Viabilità di servizio

SCALA: **1:500**

COMMESSA	LOTTO	FASE	ENTE	TIPO DOC.	OPERA/DISCIPLINA	PROGR.	REV.
IN10	10	D	26	P8	NV0200	005	A

Rev.	Descrizione	Redatto	Data	Verificato	Data	Approvato	Data	Autorizzato / Data
A	EMMISSIONE ESECUTIVA	P. Mascheri	Sar 2021	M. Piro	Sar 2021	C. Mazzocchi	Sar 2021	A. Pirego

File: IN101002PRV020005A n. Esab.