
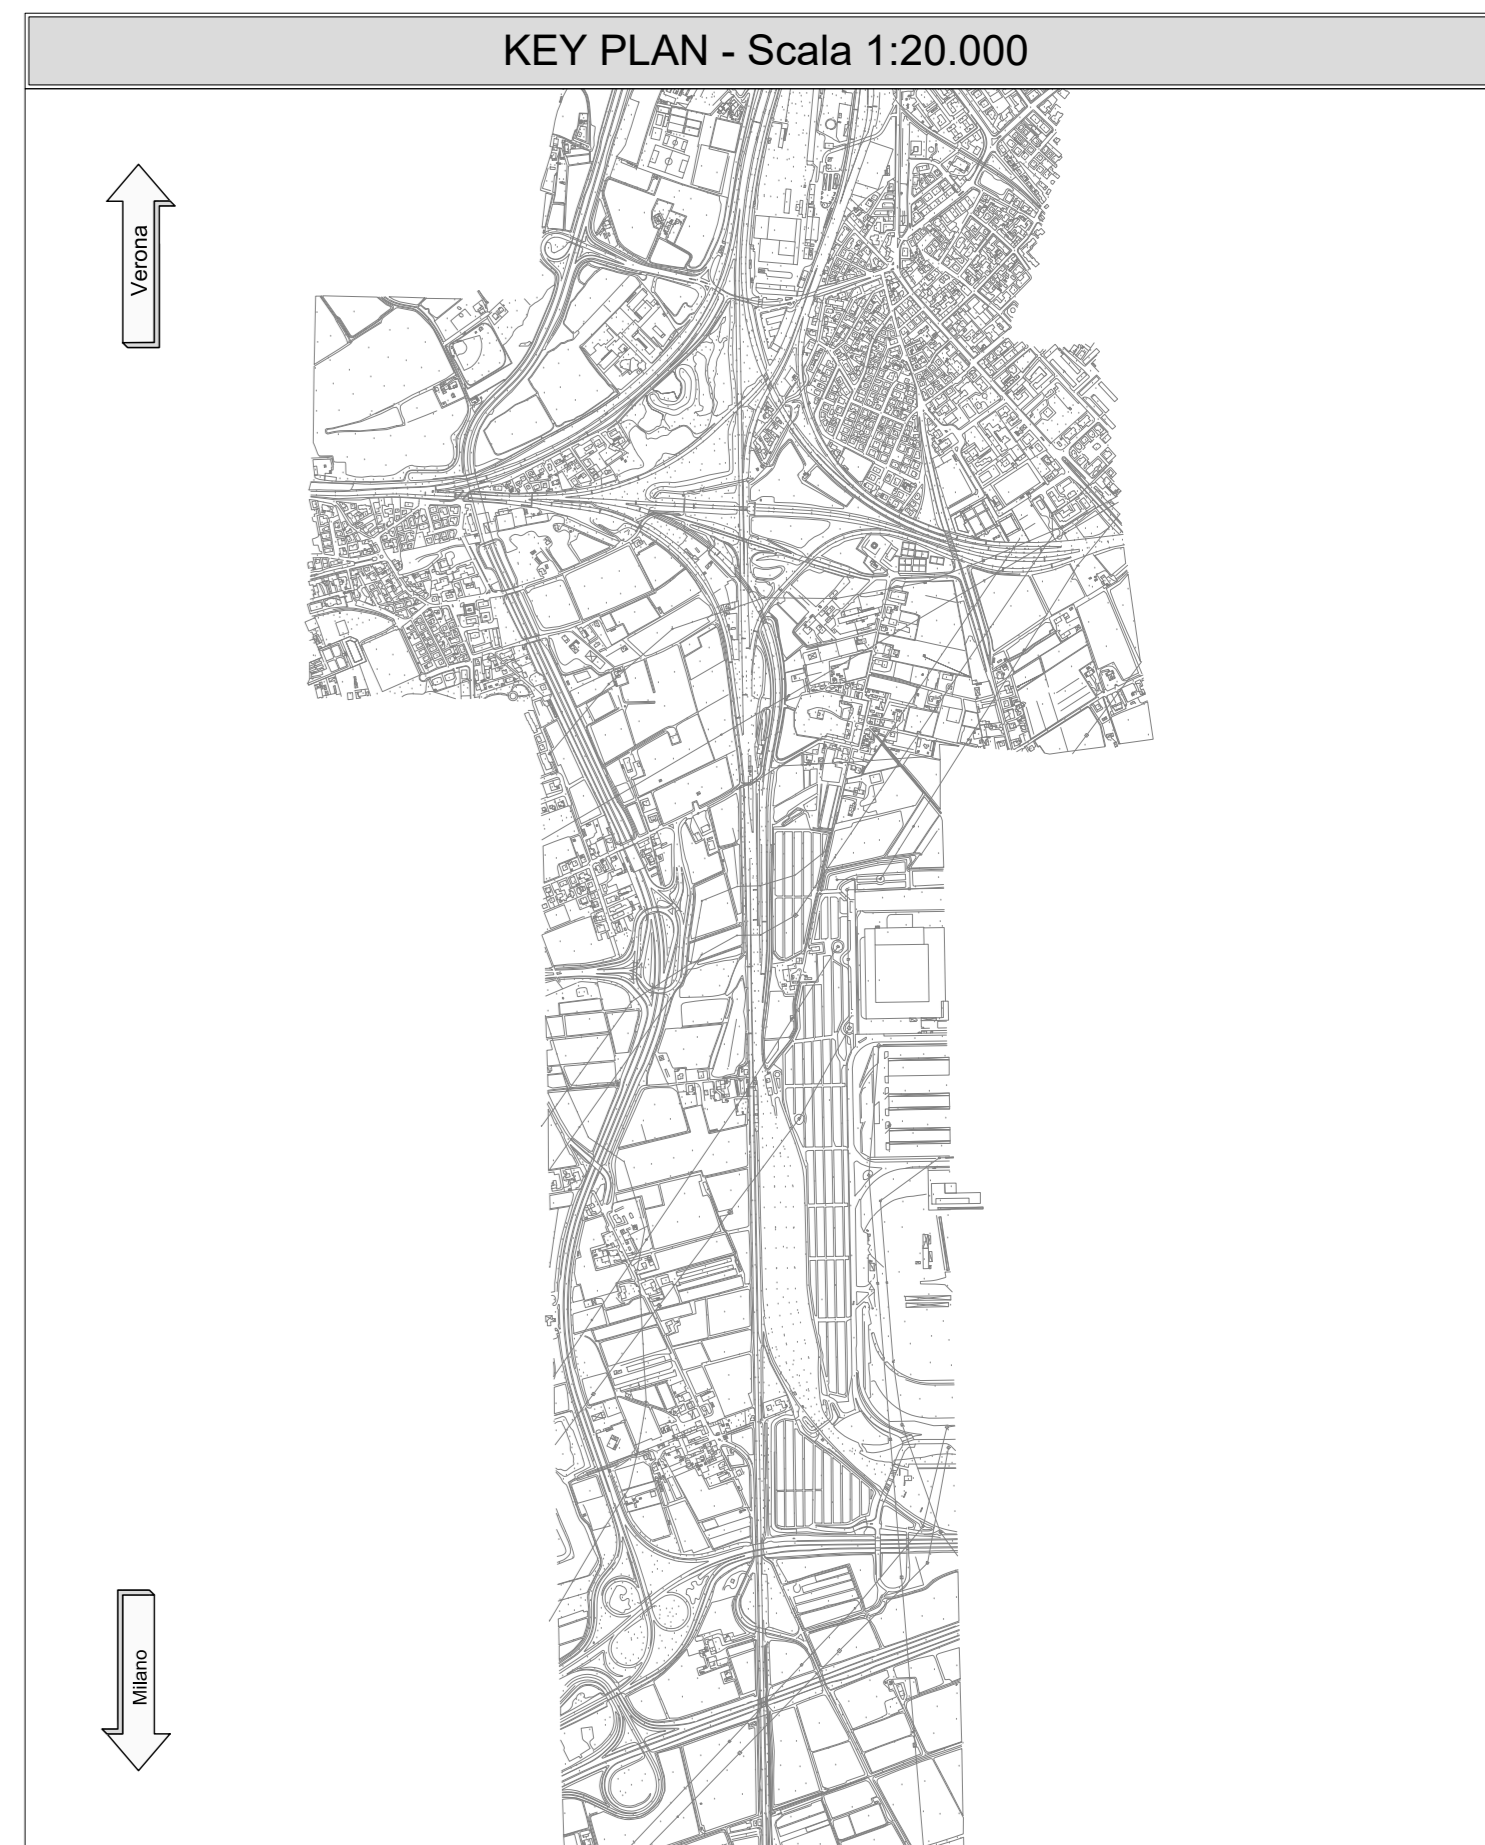


SEZIONE A-A
SCALA 1:50
SEZIONE TRASVERSALE

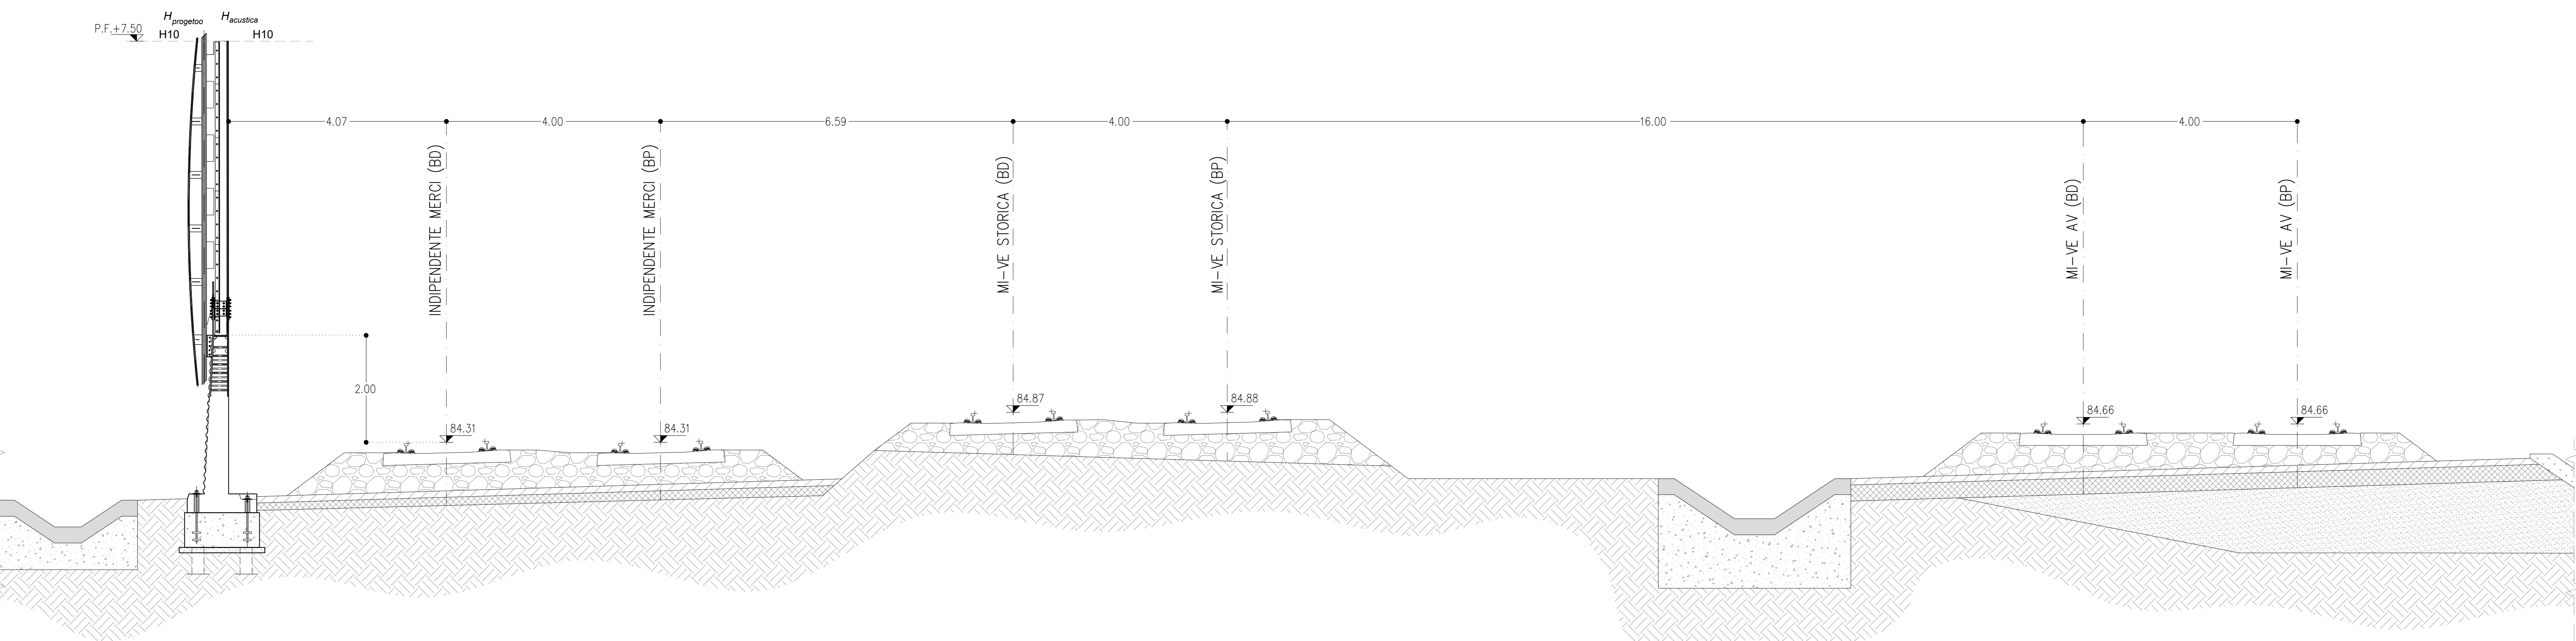

NOTE

- EVENTUALI DIFFERENZE TRA LE MISURE DI QUOTE TOTALI E LA SOMMATORIA DELLE MISURE DI QUOTE PARZIALI SONO DOVUTE AD ARROTONDAMENTI AUTOMATICI
- PER LE CARATTERISTICHE DEI MATERIALI E NOTE DI CARATTERE GENERALE SI RIMANDA ALL'ELABORATO SPECIFICO DI RIFERIMENTO IN1010D26TT0C000001A

LEGENDA

	BARRIERA H4 (4,50m DA PF)
	BARRIERA H7 (6,00m DA PF)
	BARRIERA H8 (6,50m DA PF)
	BARRIERA H10 (7,50m DA PF)

COMMITTENTE:

PROGETTAZIONE:

INFRASTRUTTURE FERROVIARIE STRATEGICHE DEFINITE DALLA LEGGE OBIETTIVO N. 443/01 e s.m.i

CUP: J14H000044001

U.O. PROGETTAZIONE INTEGRATA NORD

PROGETTO DEFINITIVO

**LINEA AV/AC MILANO - VENEZIA
LOTTO FUNZIONALE TRATTA AV/AC BRESCIA EST - VERONA
NODO AV/AC DI VERONA: INGRESSO OVEST**

BA - CARPENTERIE BARRIERE

PLANIMETRIA E SEZIONI
BA01

SCALA:
1:500/1:50

COMMESSA	LOTTO	FASE	ENTE	TIPO DOC.	OPERA/DISCIPLINA	PROGR.	REV.
IN10	10	D	26	P9	BA0000	001	A

Rev.	Descrizione	Redatto	Data	Verificato	Data	Approvato	Data	Autorizzato / Data
A	EMMISSIONE ESECUTIVA	P. Cuccini	Sar 2021	M. Rigo	Sar 2021	C. Mazzoni	Sar 2021	A. Perregò Set 2021

File: IN1010D26PBA000001A.dwg n. Elab.: