

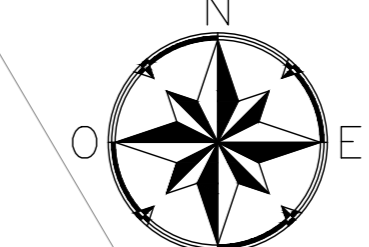


**PIANTA**  
SCALA 1:500

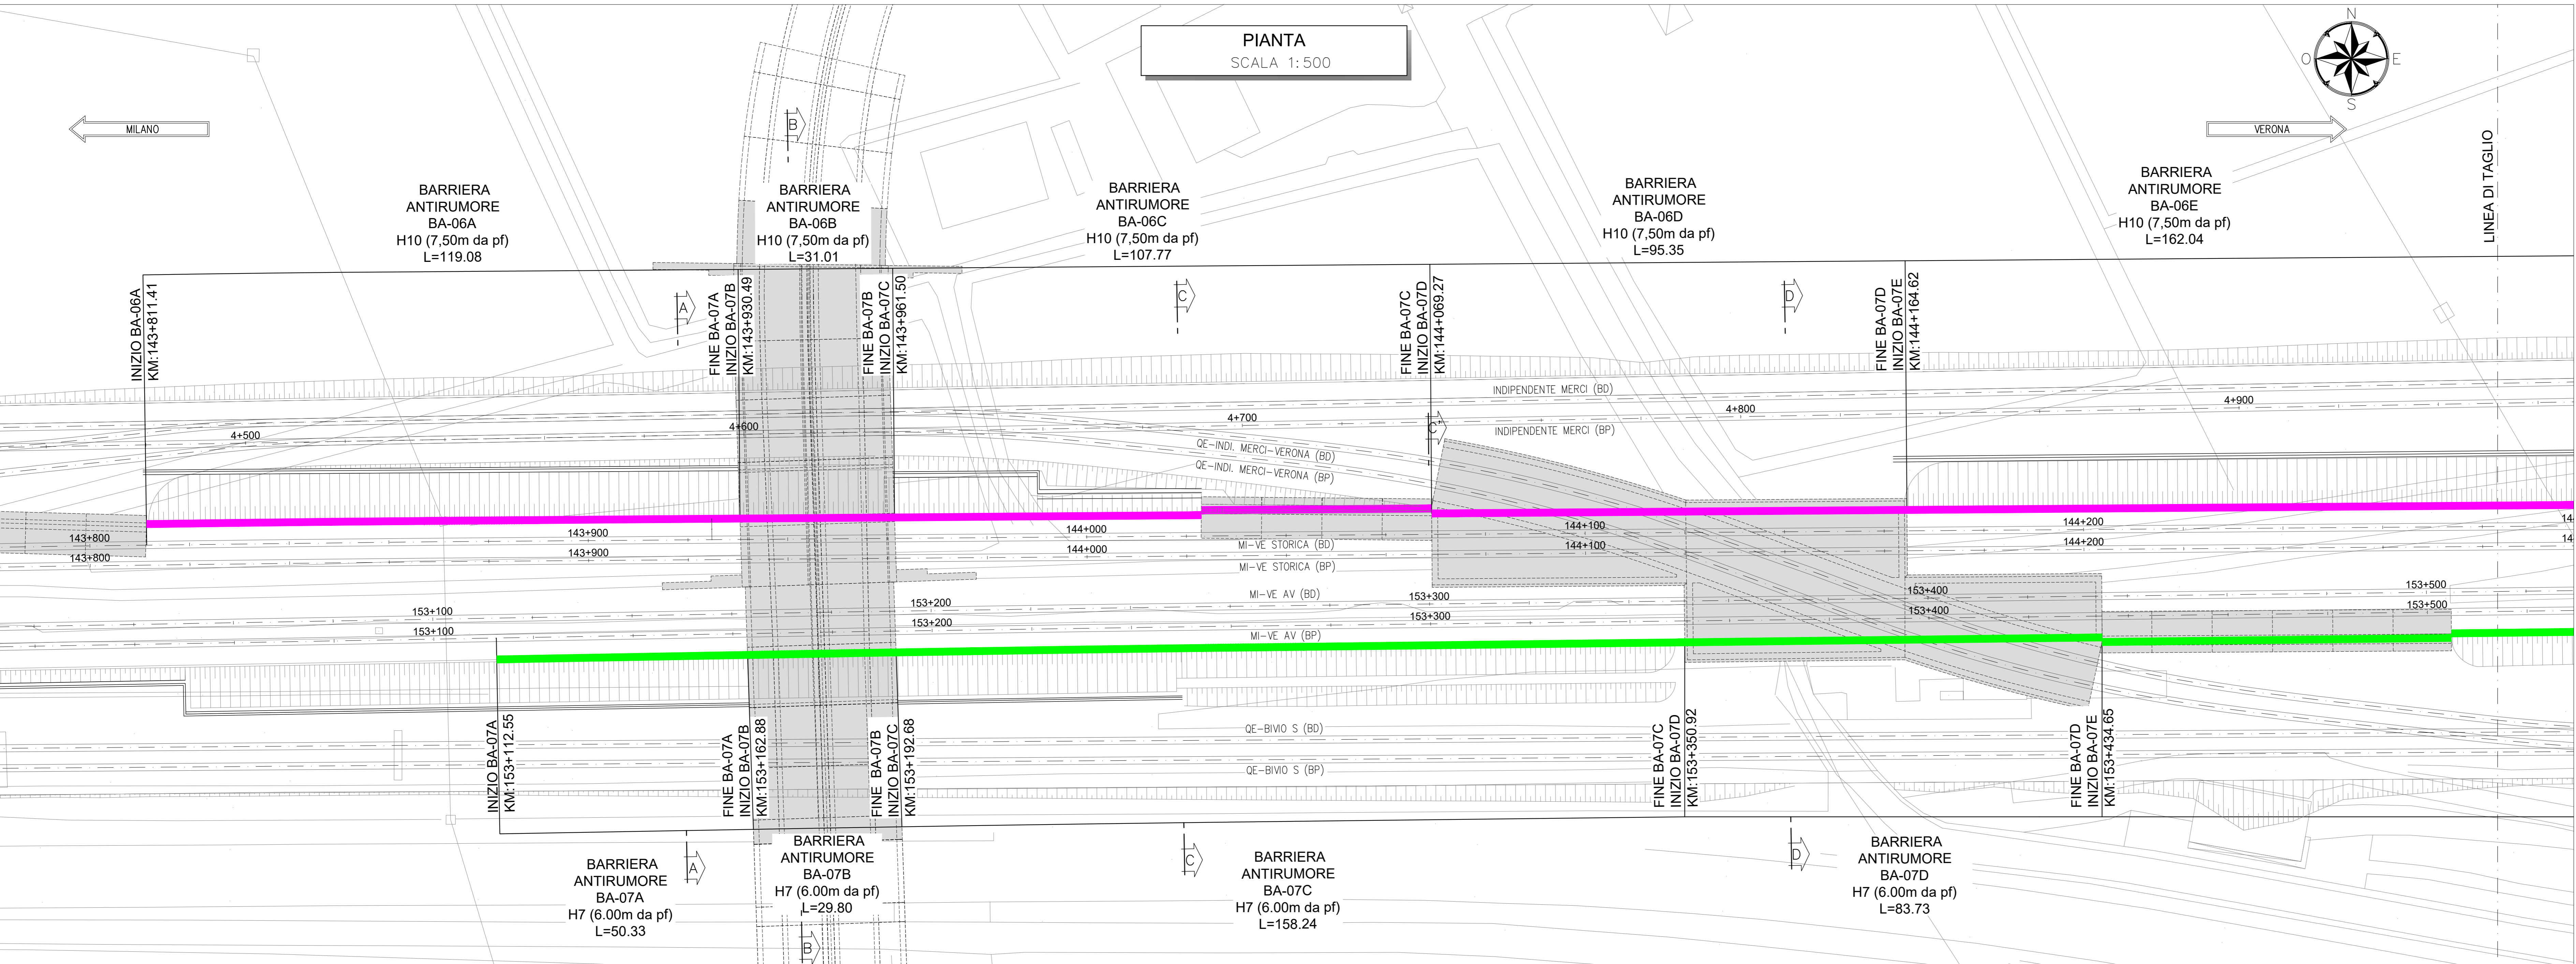


KEY PLAN - Scala 1:20.000

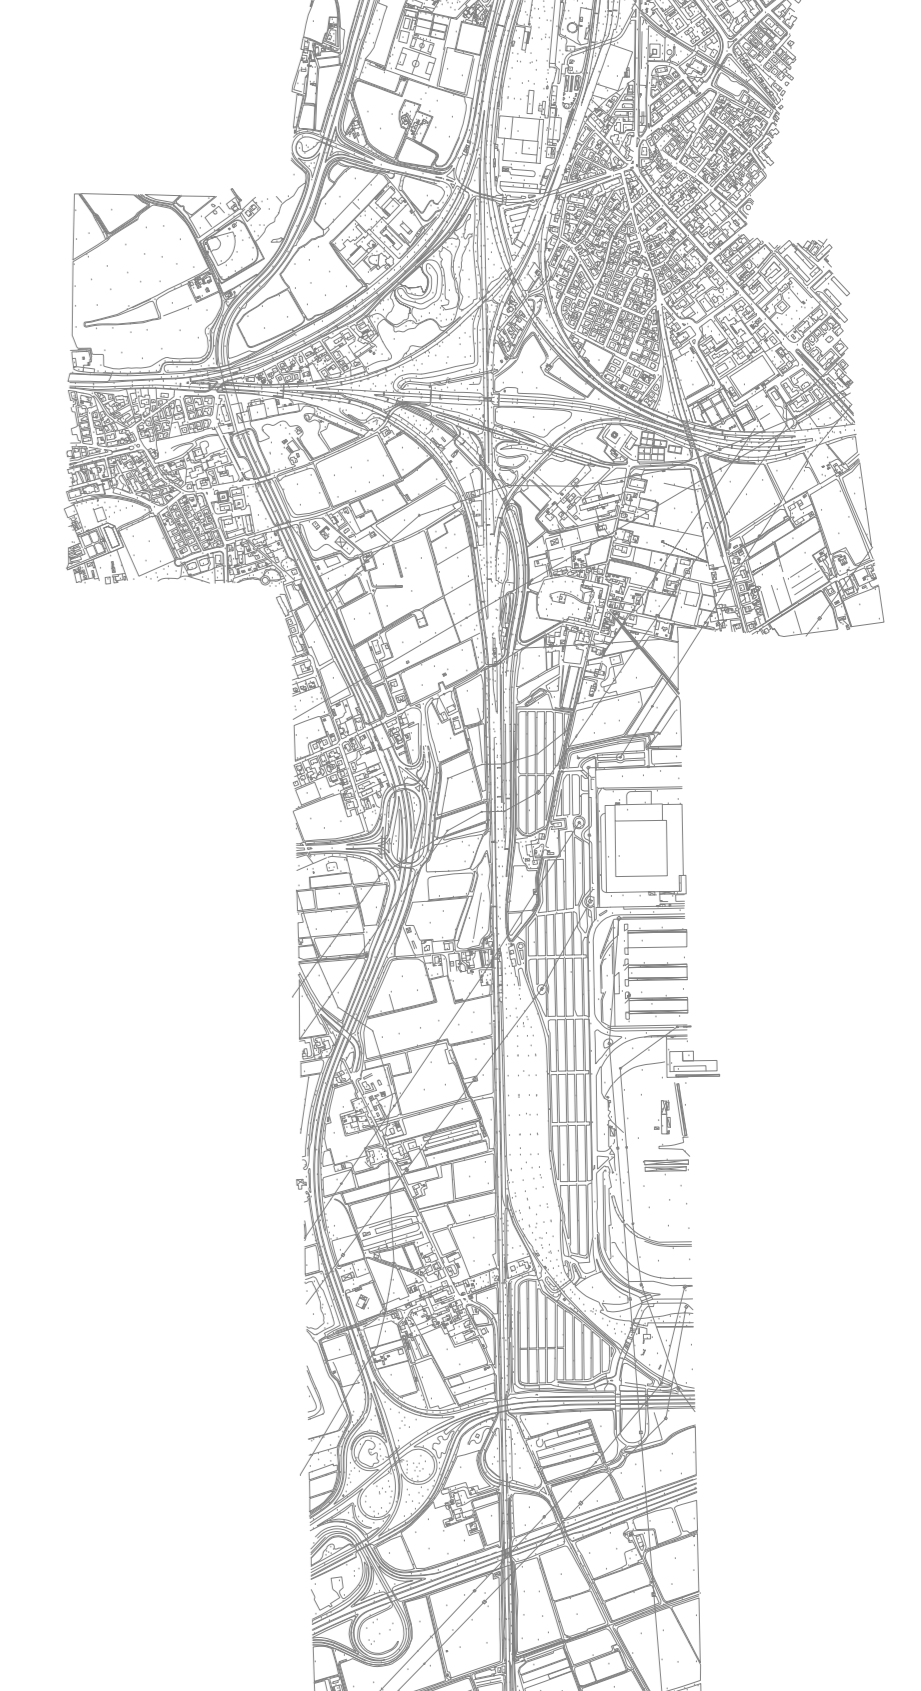

**SEZIONE D-D**  
SCALA 1:50

SEZIONE TRASVERSALE

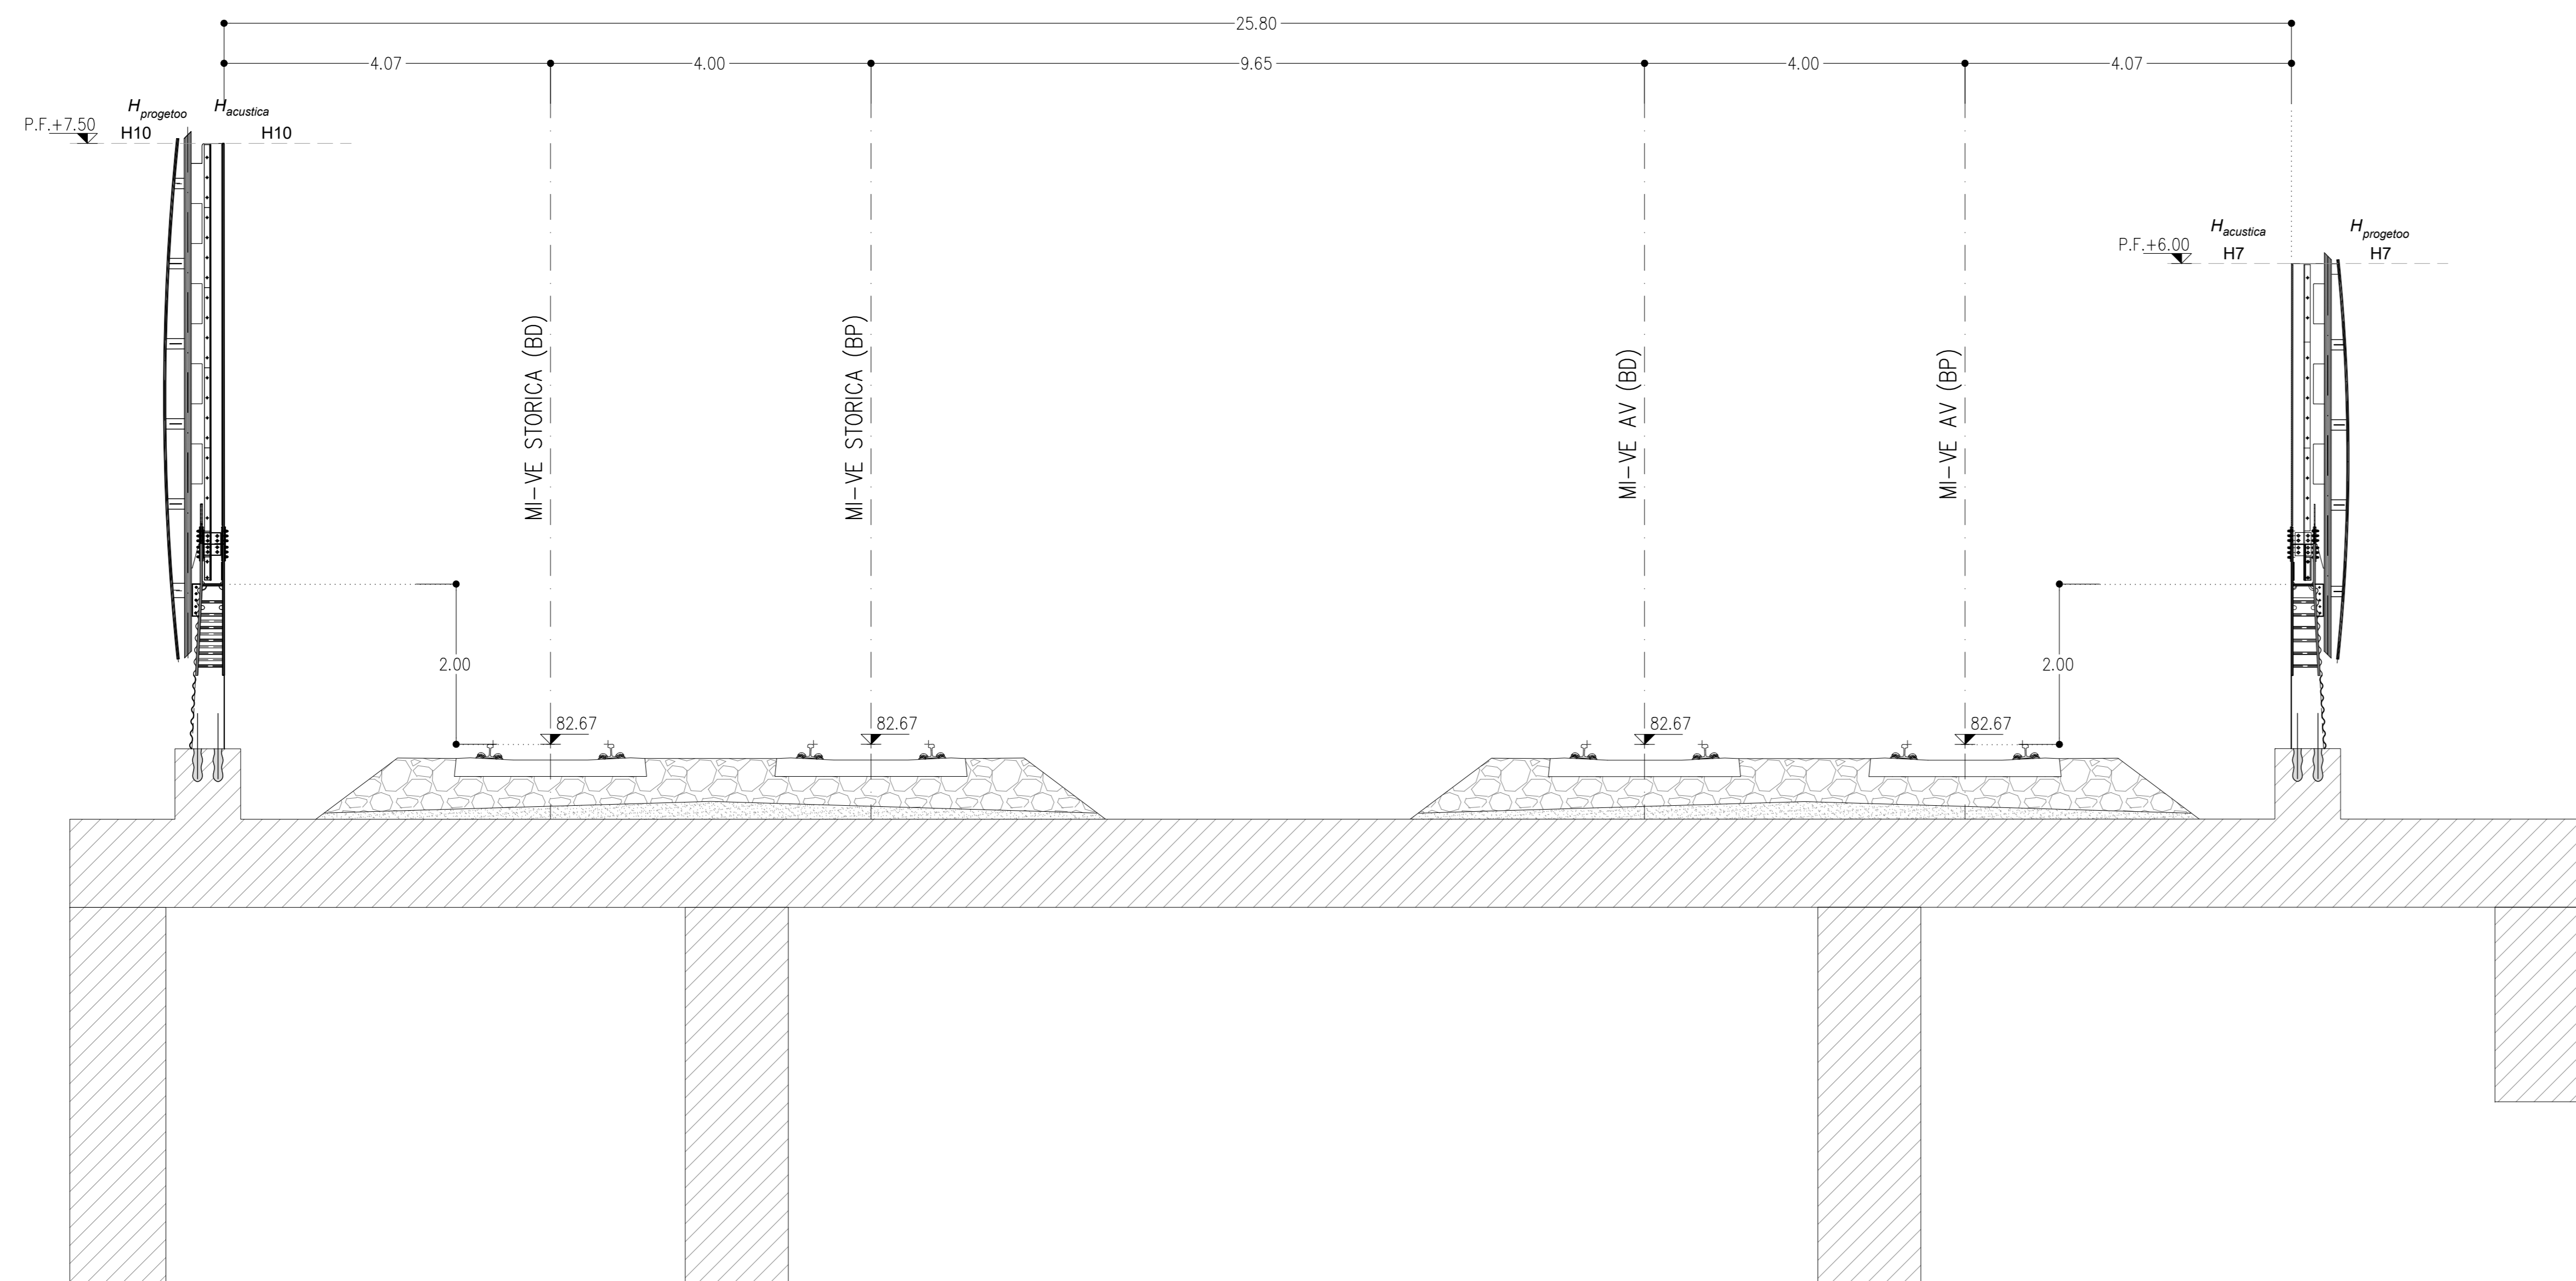

- NOTE**
- EVENTUALI DIFFERENZE TRA LE MISURE DI QUOTE TOTALI E LA SOMMATORIA DELLE MISURE DI QUOTE PARZIALI SONO DOVUTE AD ARROTONDAMENTI AUTOMATICI
  - PER LE CARATTERISTICHE DEI MATERIALI E NOTE DI CARATTERE GENERALE SI RIMANDA ALL'ELABORATO SPECIFICO DI RIFERIMENTO IN1010026ITOC0000001A

**LEGENDA**

|  |                           |
|--|---------------------------|
|  | BARRIERA H4 (4,50m DA PF) |
|  | BARRIERA H7 (6,00m DA PF) |
|  | BARRIERA H8 (6,50m DA PF) |
|  | BARRIERA H10(7,50m DA PF) |

COMMITTENTE:

PROGETTAZIONE:

INFRASTRUTTURE FERROVIARIE STRATEGICHE DEFINITE DALLA LEGGE OBIETTIVO N. 443/01 e s.m.i

U.O. PROGETTAZIONE INTEGRATA NORD

PROGETTO DEFINITIVO

LINEA AV/AC MILANO - VENEZIA

LOTTO FUNZIONALE TRATTA AV/AC BRESCIA EST - VERONA

NODO AV/AC DI VERONA: INGRESSO OVEST

BA - CARPENTERIE BARRIERE

PLANIMETRIA E SEZIONI

BA06D - BA07D

SCALA:  
1:500/1:50

| COMMESSA | LOTTO | FASE | ENTE | TIPO DOC. | OPERA/DISCIPLINA | PROGR. | REV. |
|----------|-------|------|------|-----------|------------------|--------|------|
| IN10     | 10    | D    | 26   | P9        | BA0000           | 007    | A    |

| Rev. | Descrizione        | Redatto   | Data     | Verificato | Data     | Approvato    | Data     | Aut. / Data           |
|------|--------------------|-----------|----------|------------|----------|--------------|----------|-----------------------|
| A    | EMISIONE ESECUTIVA | P. Cuschi | Set 2021 | M. Rigo    | Set 2021 | C. Mazzocchi | Set 2021 | A. Perigo<br>Set 2021 |