
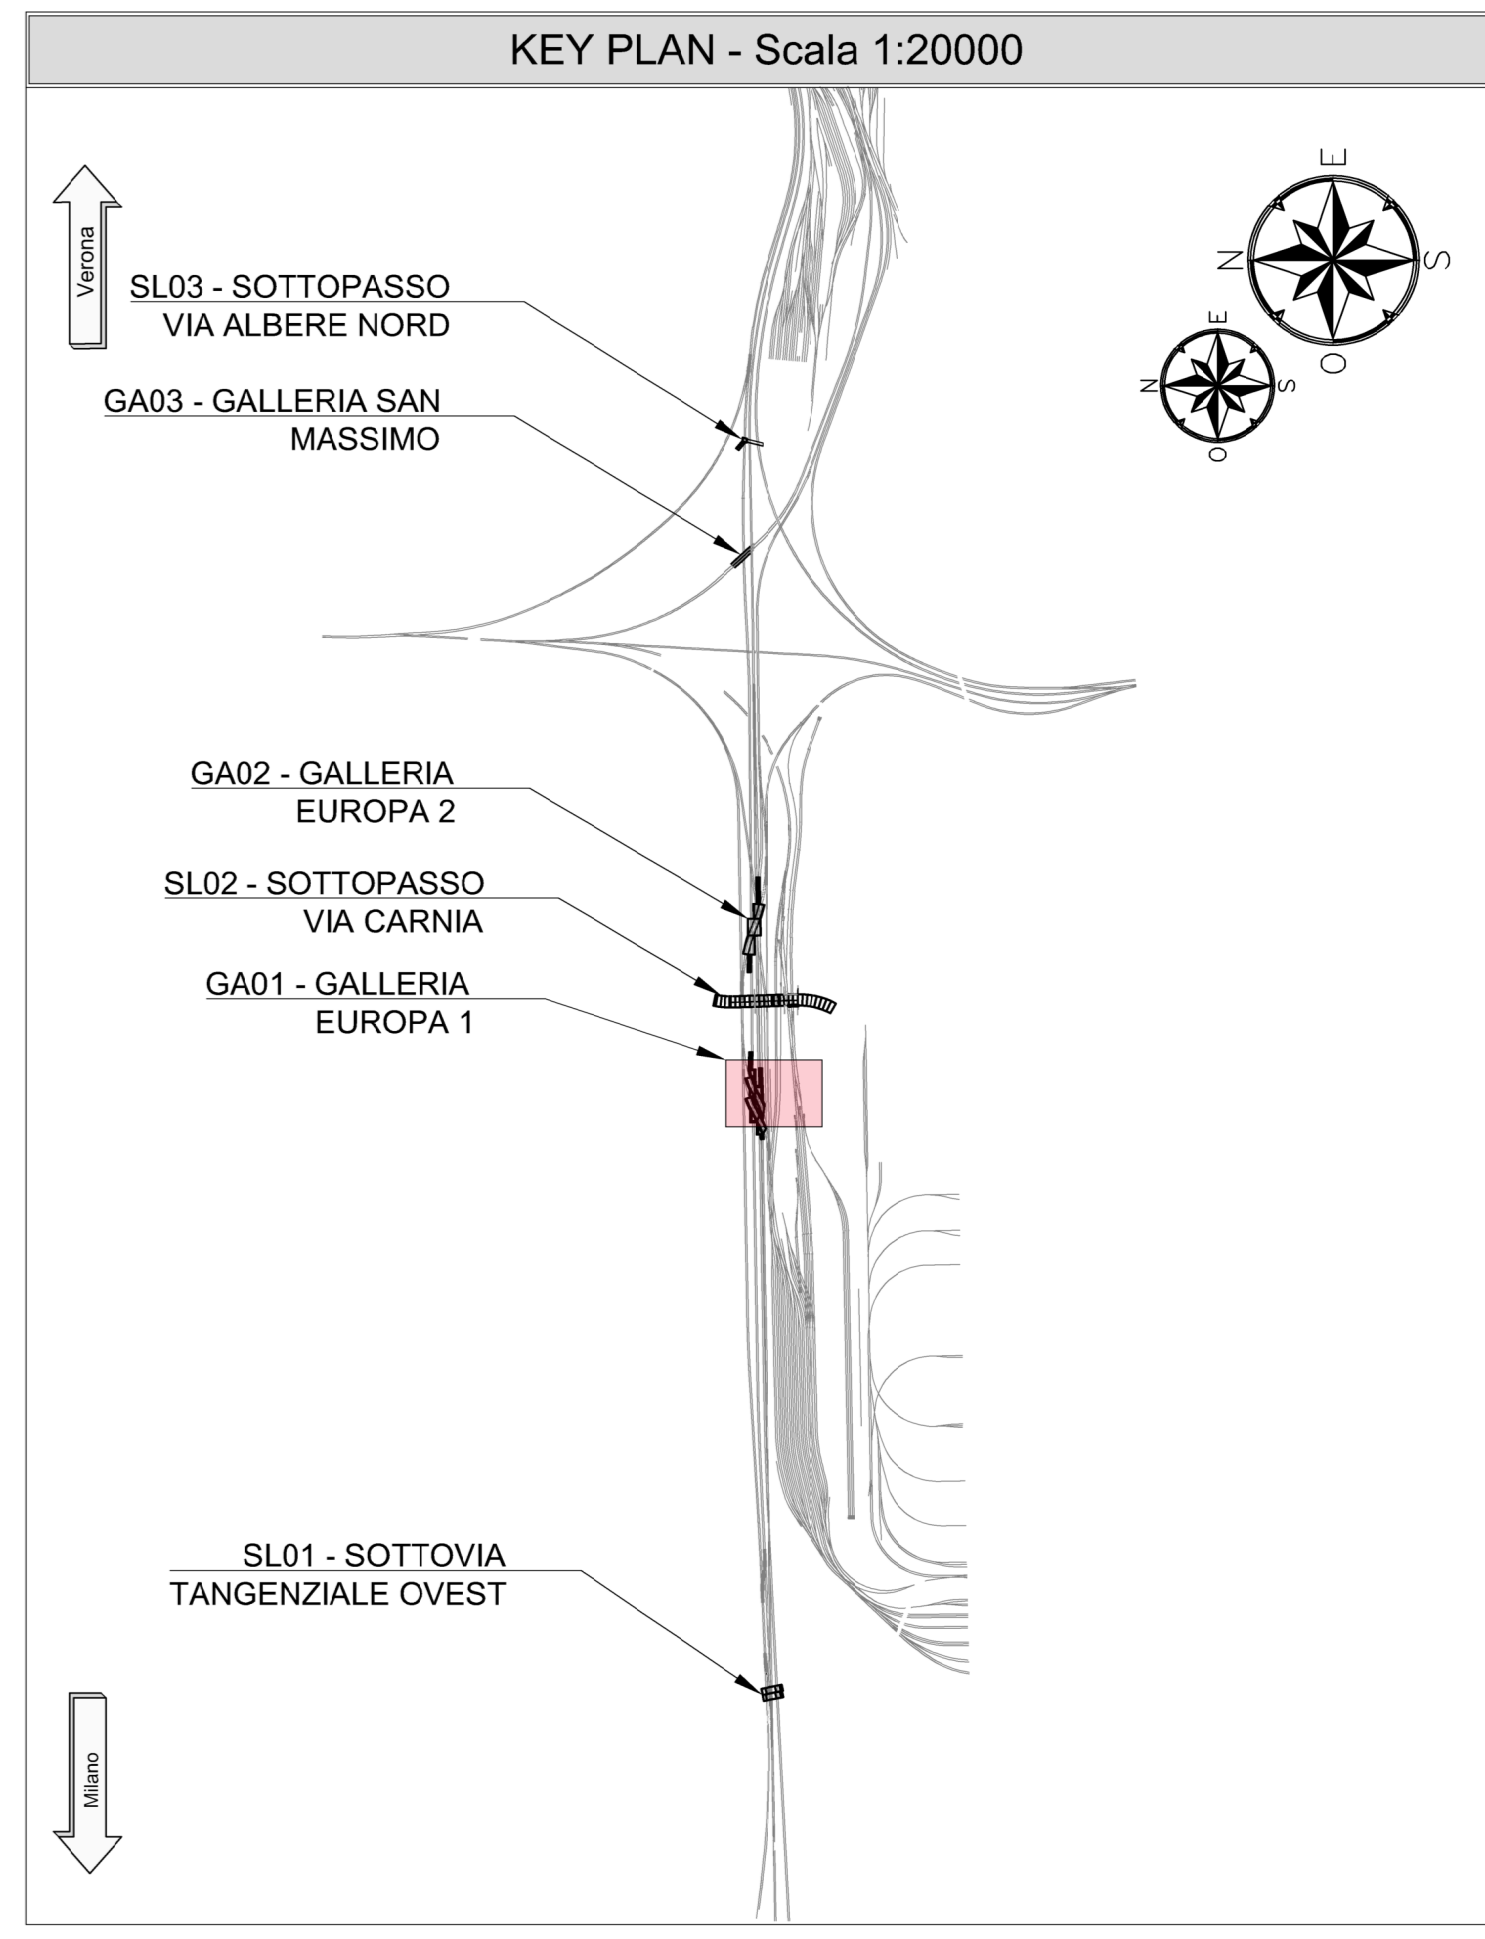


PLANIMETRIA  
SCALA 1:1000

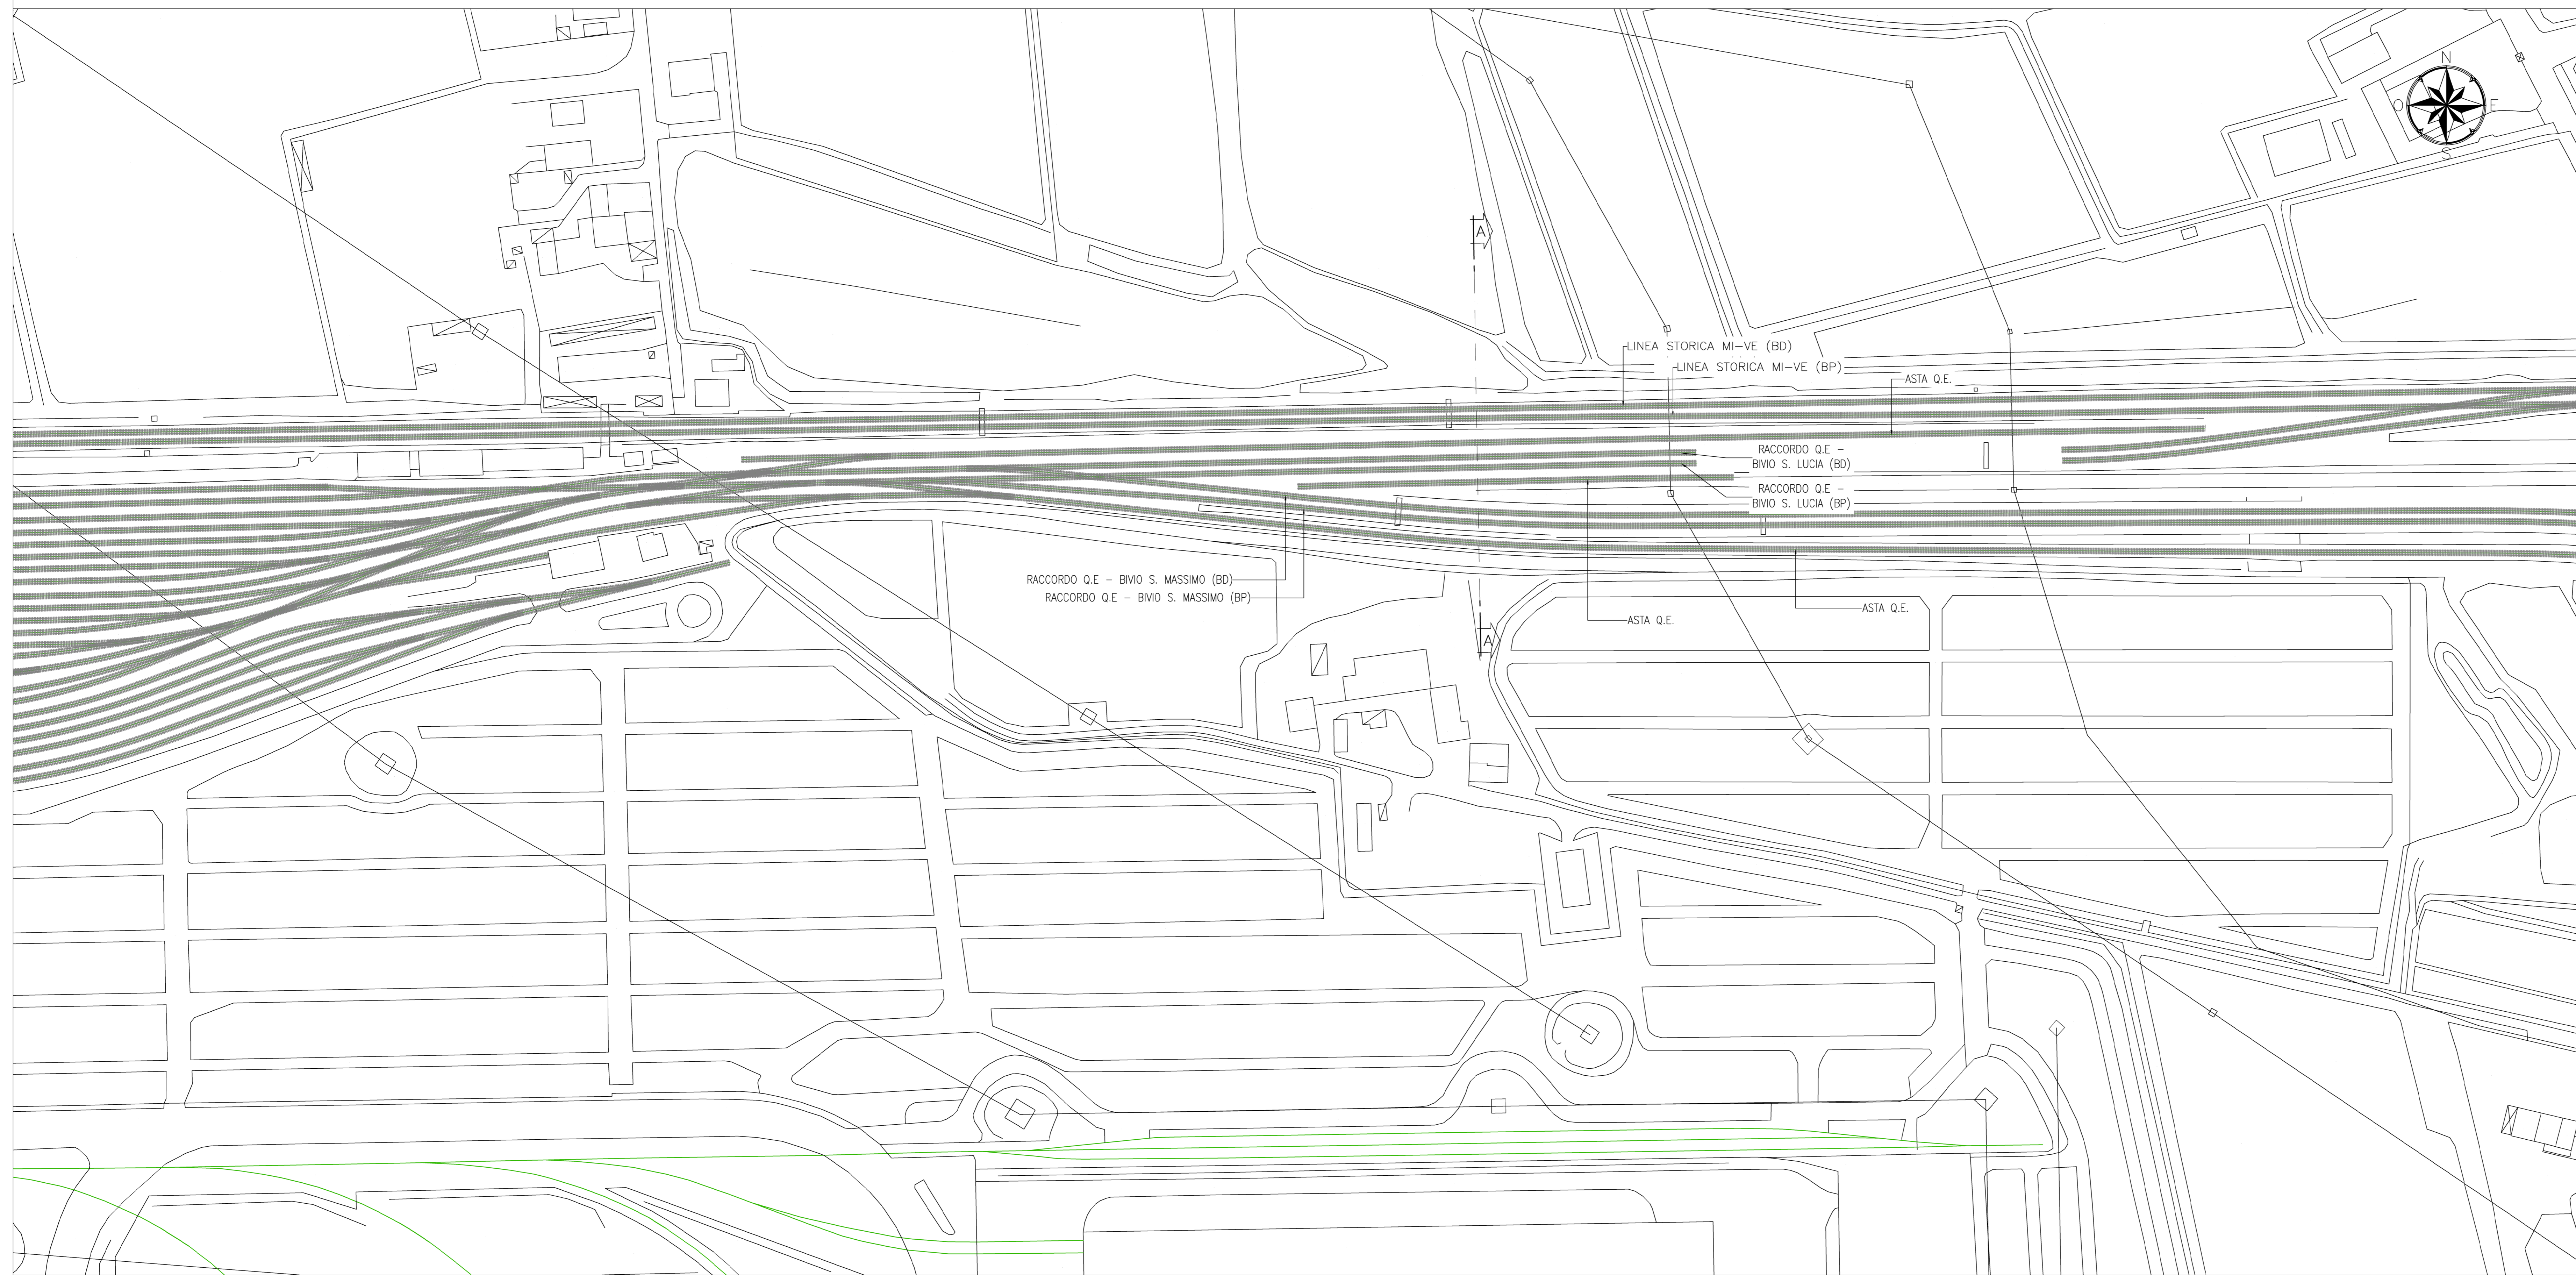

**NOTE**


- EVENTUALI DIFFERENZE TRA LE MISURE DI QUOTE TOTALI E LA SOMMATORIA DELLE MISURE DI QUOTE PARZIALI SONO DOVUTE AD ARROTONDAMENTI AUTOMATICI
- PER LE CARATTERISTICHE DEI MATERIALI E NOTE DI CARATTERE GENERALE SI RIMANDA ALL'ELABORATO SPECIFICO DI RIFERIMENTO IN 1010D26TTOCC000001A

**LEGENDA**

P.F.= PIANO DEL FERRO  
P.S.= PIANO DI SCAVO  
Q.C.= QUOTA CORDOLO  
— ASSE ESISTENTE

SEZIONE A-A  
SCALA 1:100

SEZIONE TRASVERSALE

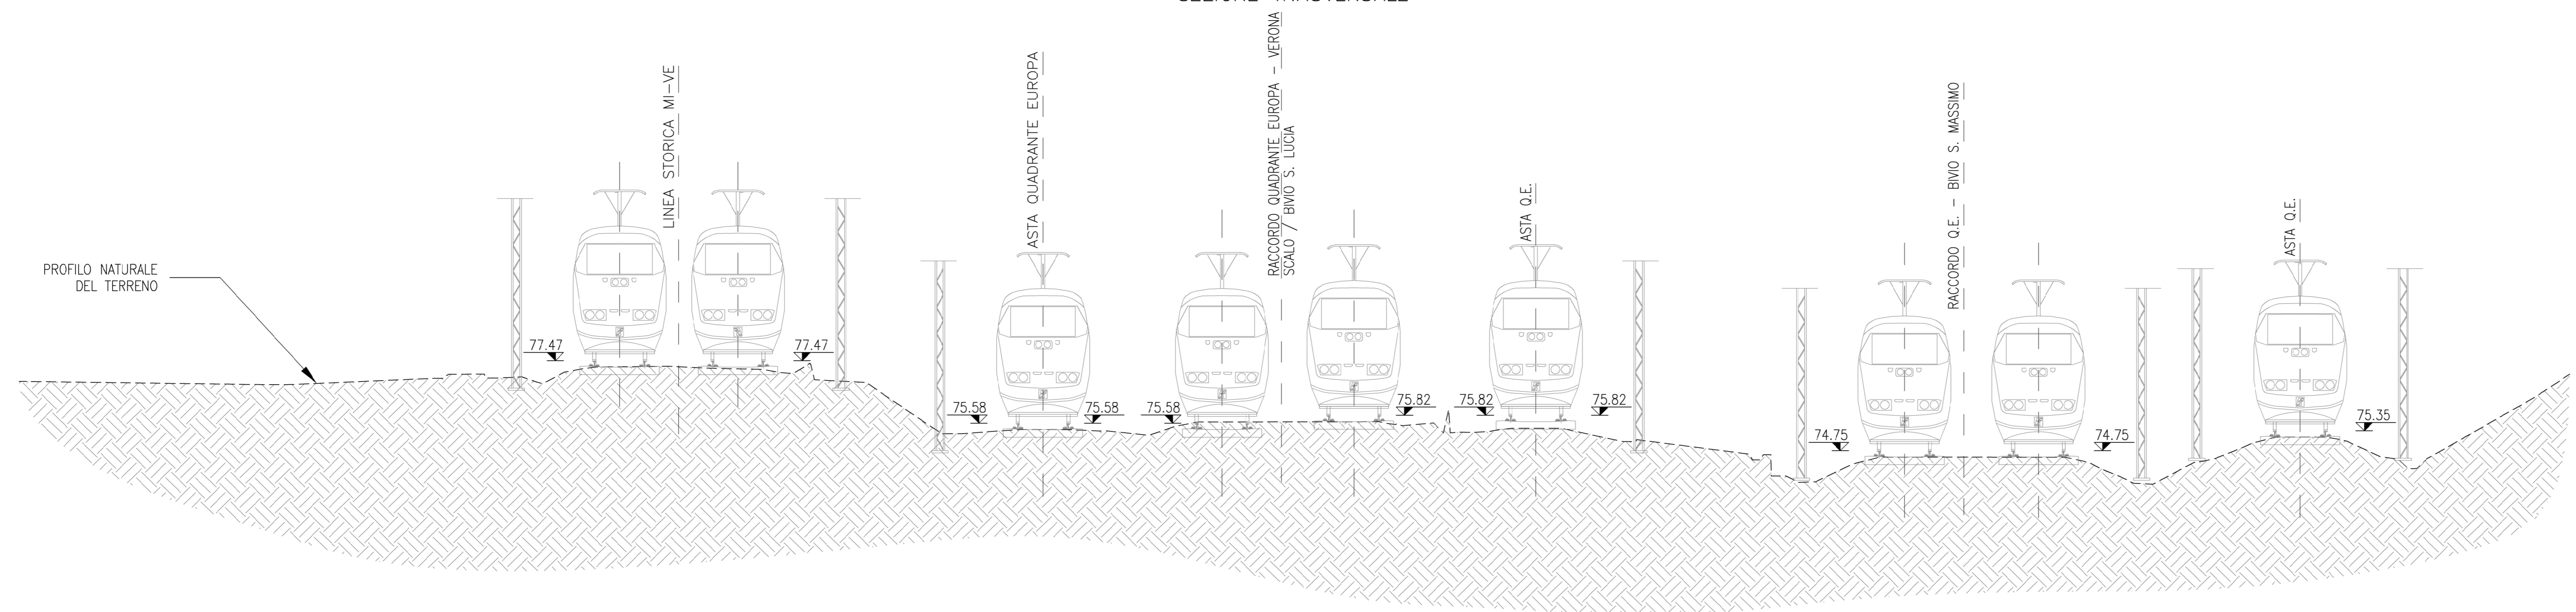

COMMITTENTE:  
**RFI**  
R.F.E. FERROVIARIA ITALIANA  
GRUPPO FERROVIE DELLO STATO ITALIANE

PROGETTAZIONE:  
**ITALFERR**  
GRUPPO FERROVIE DELLO STATO ITALIANE

INFRASTRUTTURE FERROVIARIE STRATEGICHE DEFINITE DALLA LEGGE OBIETTIVO N. 443/01 e s.m.i.

U.O. PROGETTAZIONE INTEGRATA NORD  
PROGETTO DEFINITIVO  
LINEA AV/AC MILANO - VENEZIA  
LOTTO FUNZIONALE TRATTA AV/AC BRESCIA EST - VERONA  
NODO AV/AC DI VERONA: INGRESSO OVEST

GA01 - GALLERIA EUROPA 1  
PLANIMETRIA E SEZIONI STATO DI FATTO

SCALA: 1:200

Rev.	Descrizione	Recalco	Data	Verificato	Data	Approvato	Data	Autorizzato / Data
A	EMISSIONE ESECUTIVA	P. Cucino	13/09/2021	M. Ripa	13/09/2021	C. Mazzocchi	13/09/2021	A. Piergo 13/09/2021

File: IN101026P00A100001A.dwg n. Ediz.: