


PIANTA SCAVI 1:200

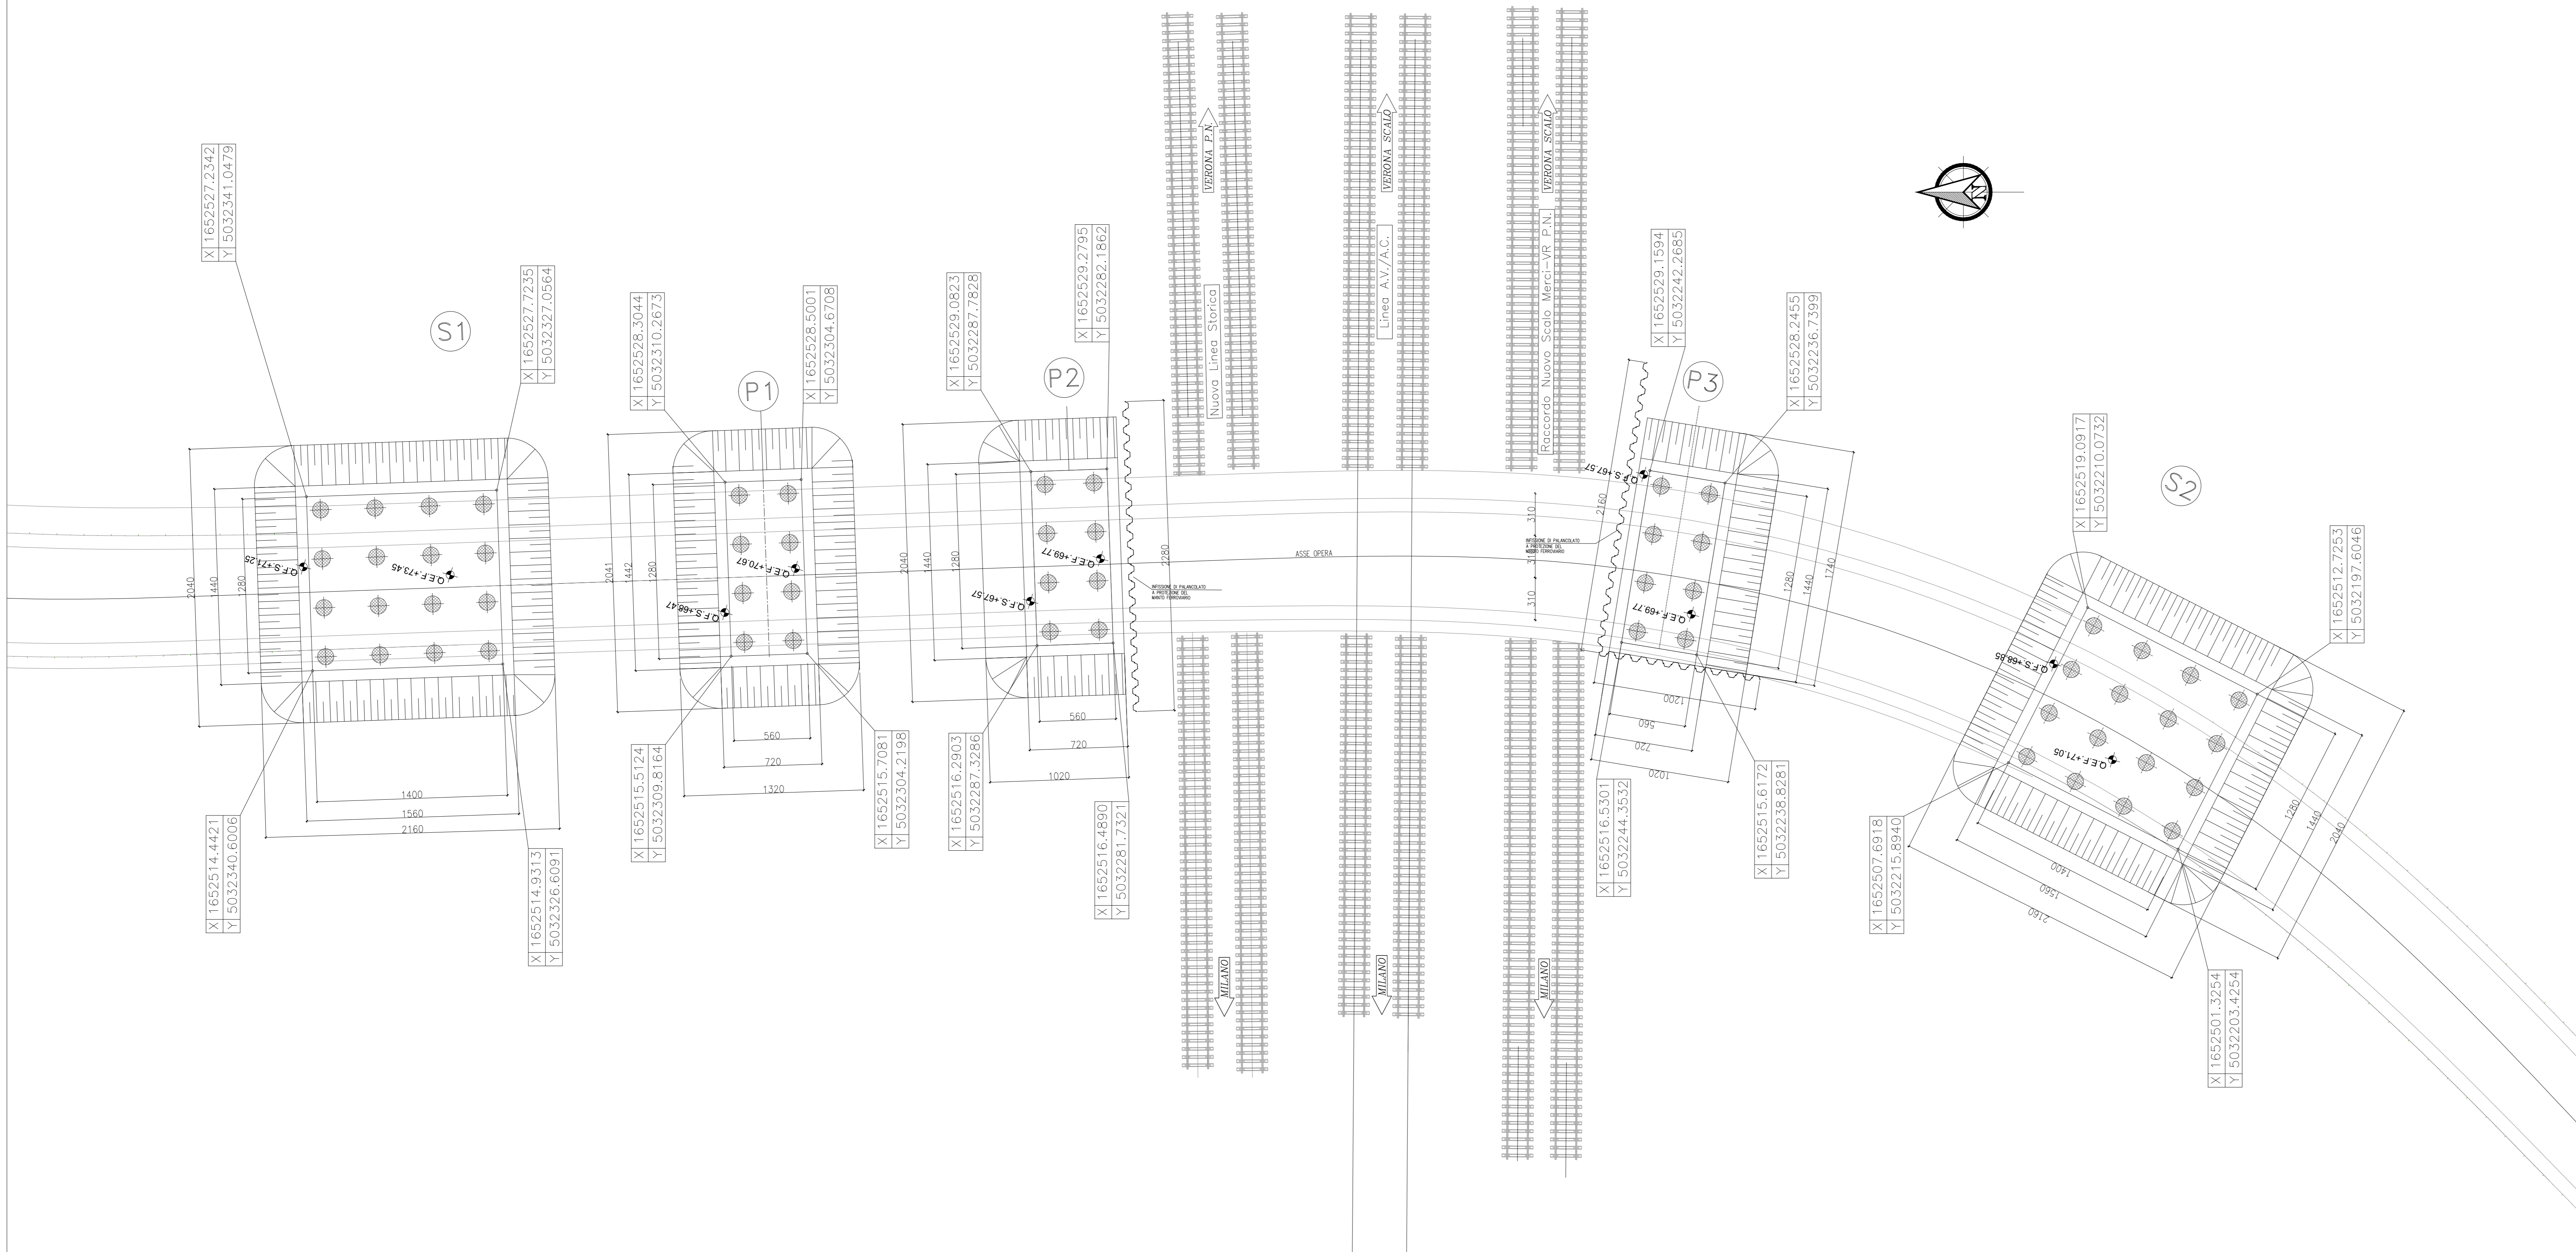

LEGENDA

Q.E.F. = Quota estradosso fondazione

Q.F.S. = Quota fondo scavo

Riepilogo sterro/riporto

Nome	Fattore di sterro	Fattore di riporto	Area 2D	Sterro	Riporto	Netto
SPALLA 1	1.000	1.000	432.92 m quad.	653.14 M. cub.	448.09 M. cub.	205.05 M. cub.<Sterro>
PILA 1	1.000	1.000	261.90 m quad.	345.10 M. cub.	307.65 M. cub.	37.45 M. cub.<Sterro>
PILA 2	1.000	1.000	204.24 m quad.	291.06 M. cub.	200.64 M. cub.	90.42 M. cub.<Sterro>
PILA 3	1.000	1.000	175.58 m quad.	263.68 M. cub.	153.82 M. cub.	109.86 M. cub.<Sterro>
SPALLA 2	1.000	1.000	432.70 m quad.	652.93 M. cub.	448.09 M. cub.	204.84 M. cub.<Sterro>
Totali			1507.34m quad.	2205.91 M. cub.	1558.30 M. cub.	647.62 M. cub.<Sterro>

COMMITTENTE: 

PROGETTAZIONE: 

INFRASTRUTTURE FERROVIARIE STRATEGICHE DEFINITE DALLA LEGGE OBIETTIVO N. 443/01 e s.m.i

CUP: J14H20000440001

U.O. PROGETTAZIONE INTEGRATA NORD

PROGETTO DEFINITIVO

LINEA AV/AC MILANO - VENEZIA
LOTTO FUNZIONALE TRATTA AV/AC BRESCIA EST - VERONA
NODO AV/AC DI VERONA: INGRESSO OVEST

IV03 - CAVALCAFERROVIA VIA FENILON
 CAVALCAFERROVIA
 Pianta Scavi

SCALA: 1:200

COMMESSA LOTTO FASE ENTE TIPO DOC. OPERA/DISCIPLINA PROGR. REV.
 IN10 10 D 26 P9 IV0300 003 A

Revis.	Descrizione	Redatto	Data	Verificato	Data	Approvato	Data	Autorizzato / Data
A	EMISSIONE ESECUTIVA	P. Masetti	Set 2021	M. Rigo	Set 2021	C. Mazzocchi	Set 2021	A. Perregò Set 2021

File: in010502PSPV0300030A n. Elab: