



PLANIMETRIA
SCALA 1:500

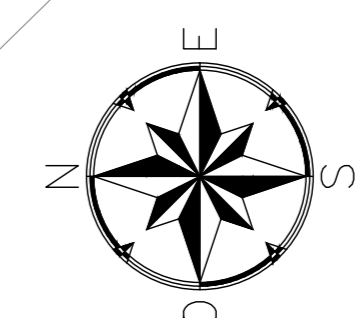


KEY PLAN - Scala 1:20000

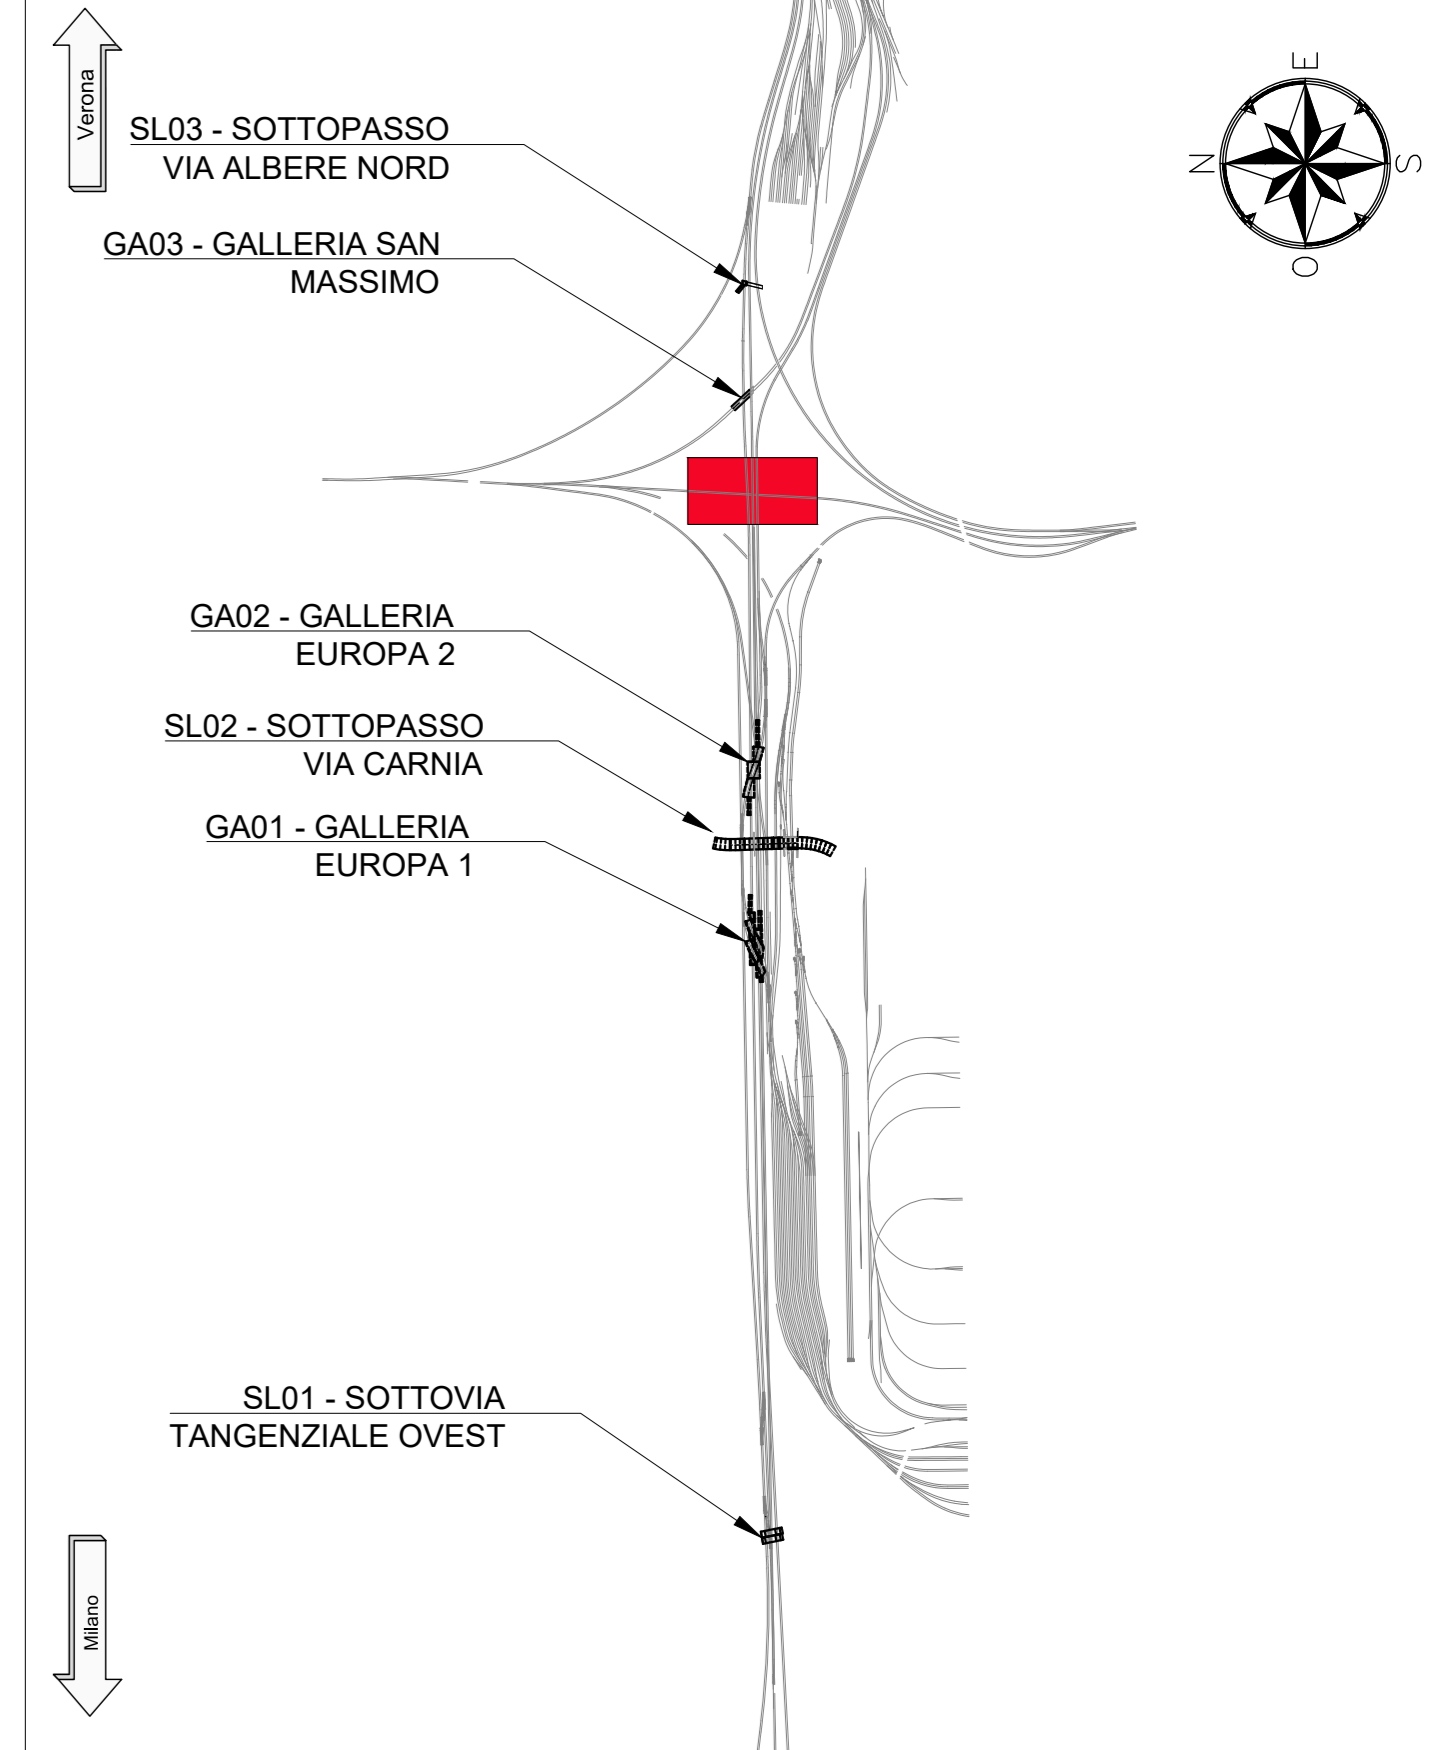

LEGENDA

- CONDOTTE IN PVC
- FOSSO DI GUARDIA
- EMBRICI
- POZZETTI DI ISPEZIONE
- FOSSO DRENANTE
- PLUVIALE

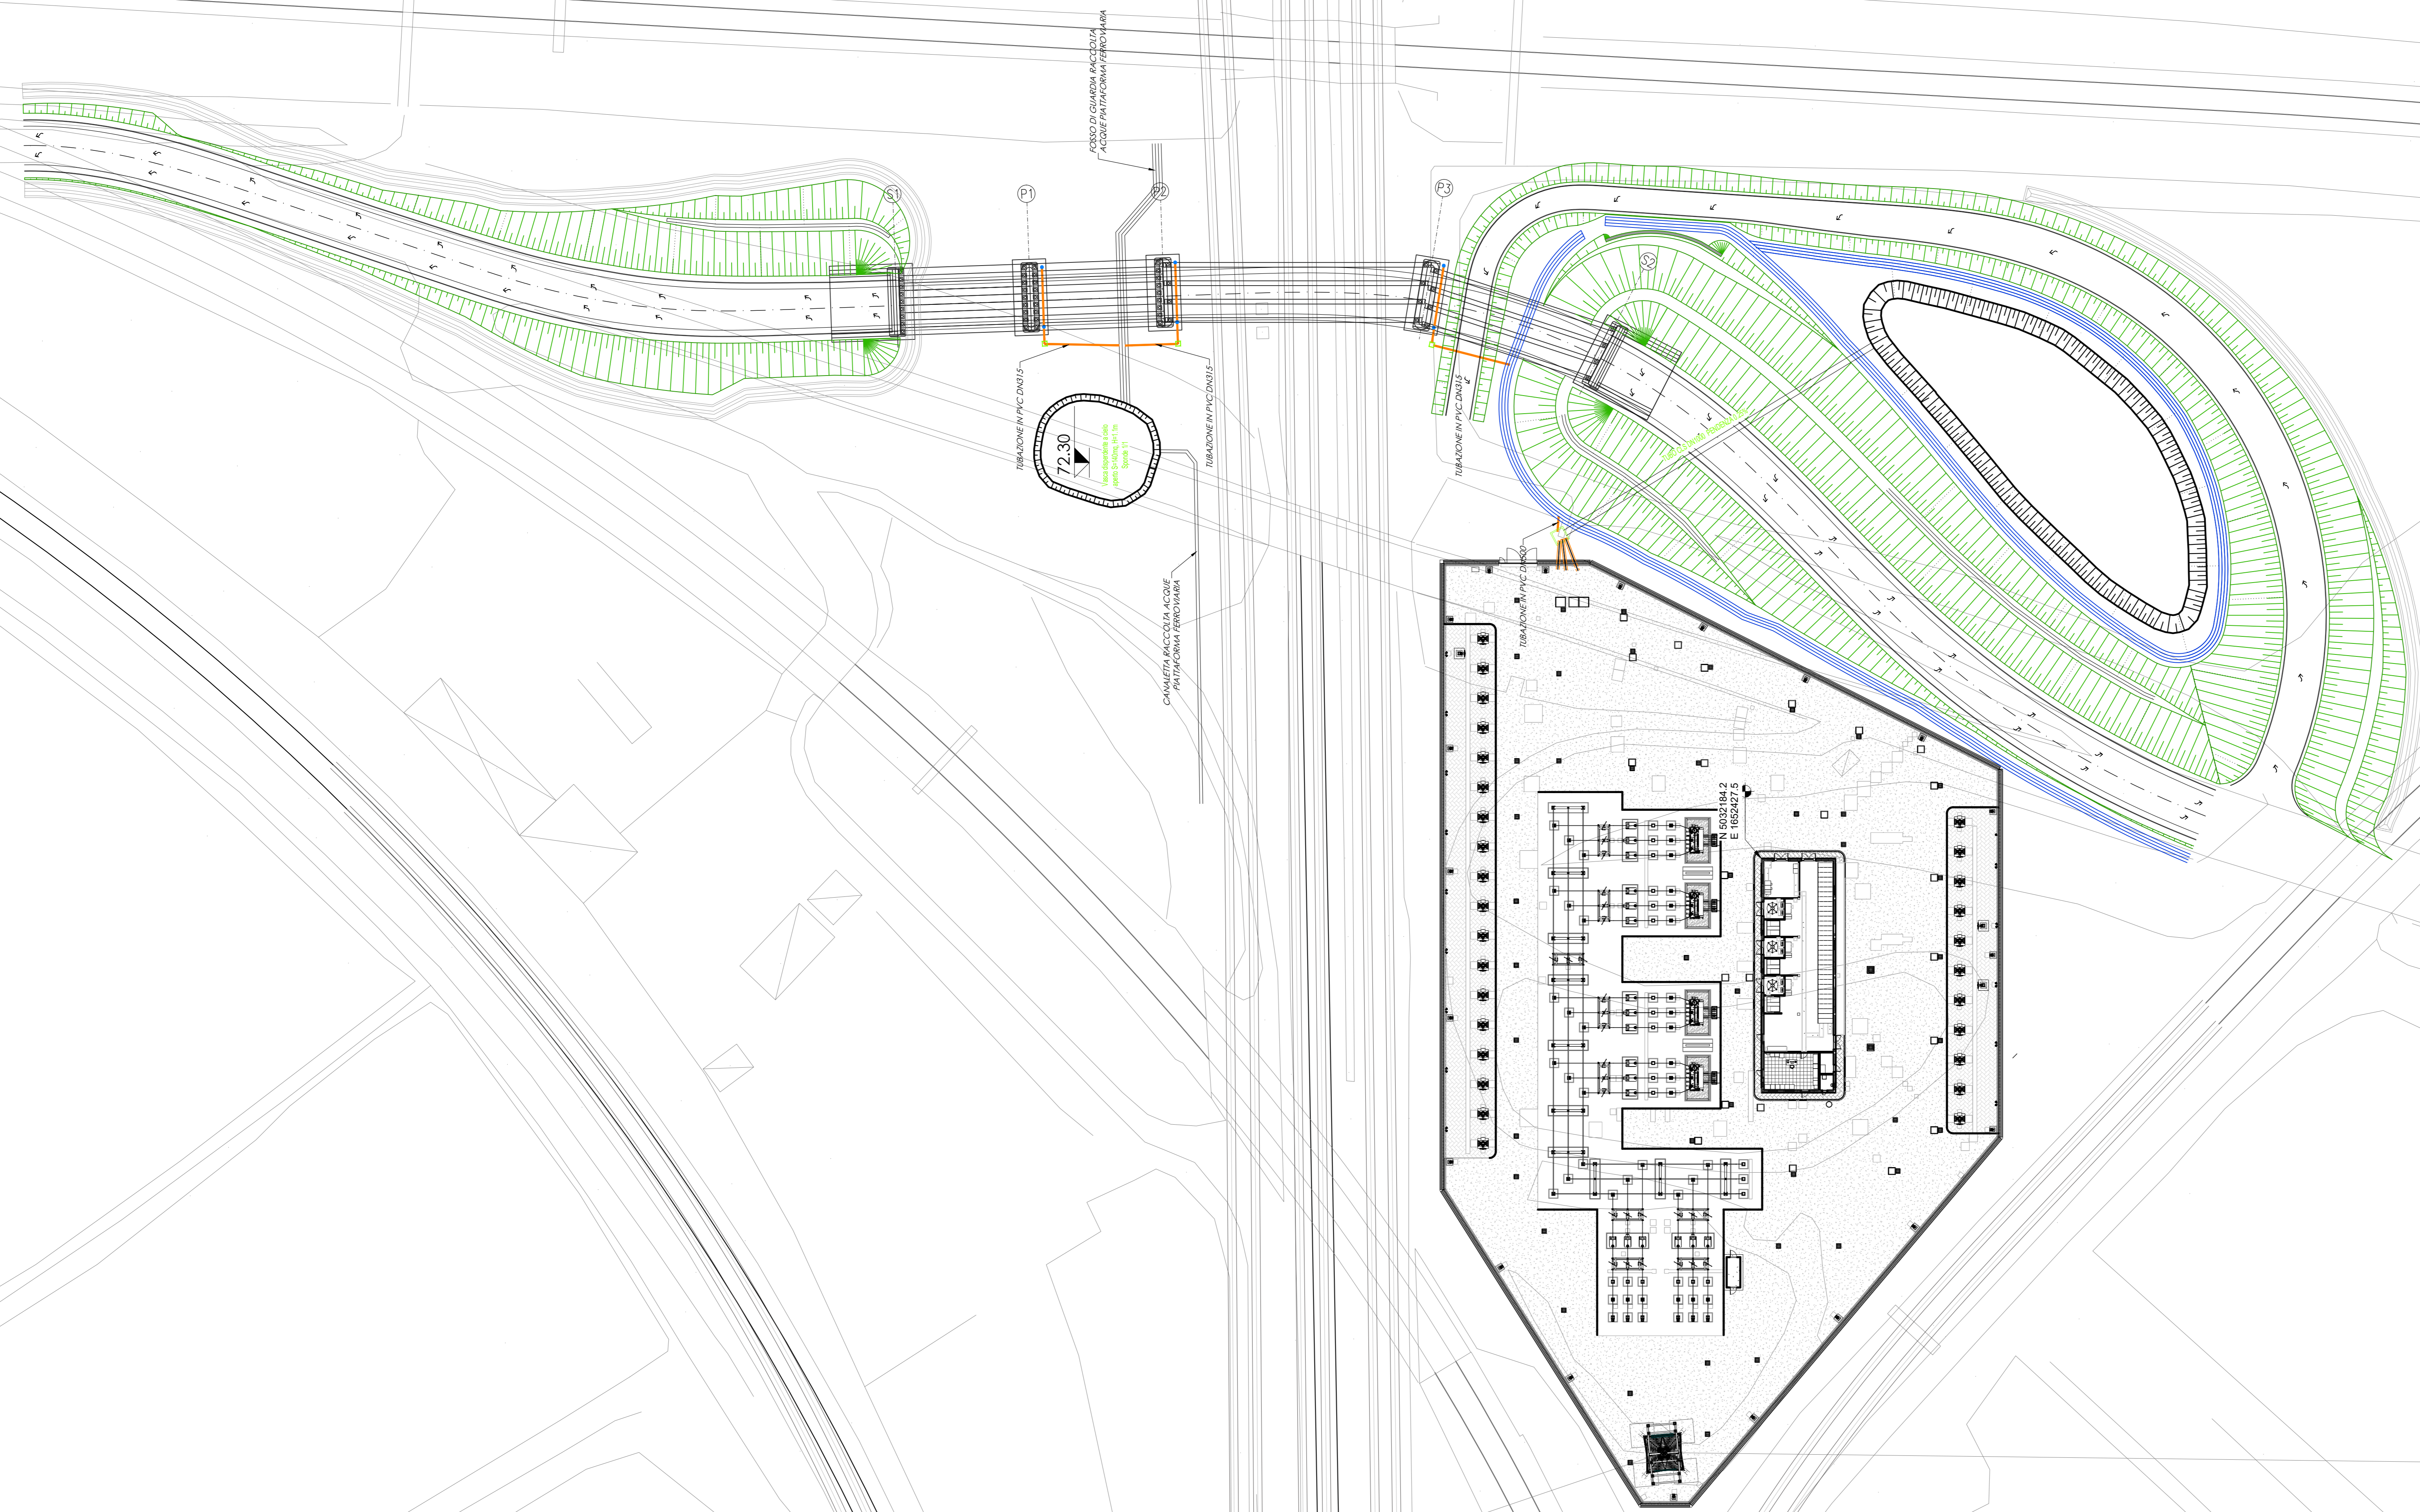

COMMITTENTE:



PROGETTAZIONE:



INFRASTRUTTURE FERROVIARIE STRATEGICHE DEFINITE DALLA LEGGE OBIETTIVO N. 443/01 e s.m.i

CUP: J14H200044001

U.O. PROGETTAZIONE INTEGRATA NORD

PROGETTO DEFINITIVO

LINEA AV/AC MILANO - VENEZIA

LOTTO FUNZIONALE TRATTA AV/AC BRESCIA EST - VERONA

NODO AV/AC DI VERONA: INGRESSO OVEST

NV04 - ADEGUAMENTO VIA FENILON

PLANIMETRIA DI DRENAGGIO PIATTAFORMA STRADALE

SCALA:
1 : 200

COMMESSA	LOTTO	FASE	ENTE	TIPO DOC.	OPERA/DISCIPLINA	PROGR.	REV.
IN10	10	D	26	P9	NV0400	004	A

Rev.	Descrizione	Redatto	Data	Verificato	Data	Approvato	Data	Autorizzato / Data
A	EMISSIONE ESECUTIVA	P. Cuomo	Sel 2021	S. Bartolomeo	Sel 2021	C. Mazzocchi	Sel 2021	A. Perogo Sel 2021