
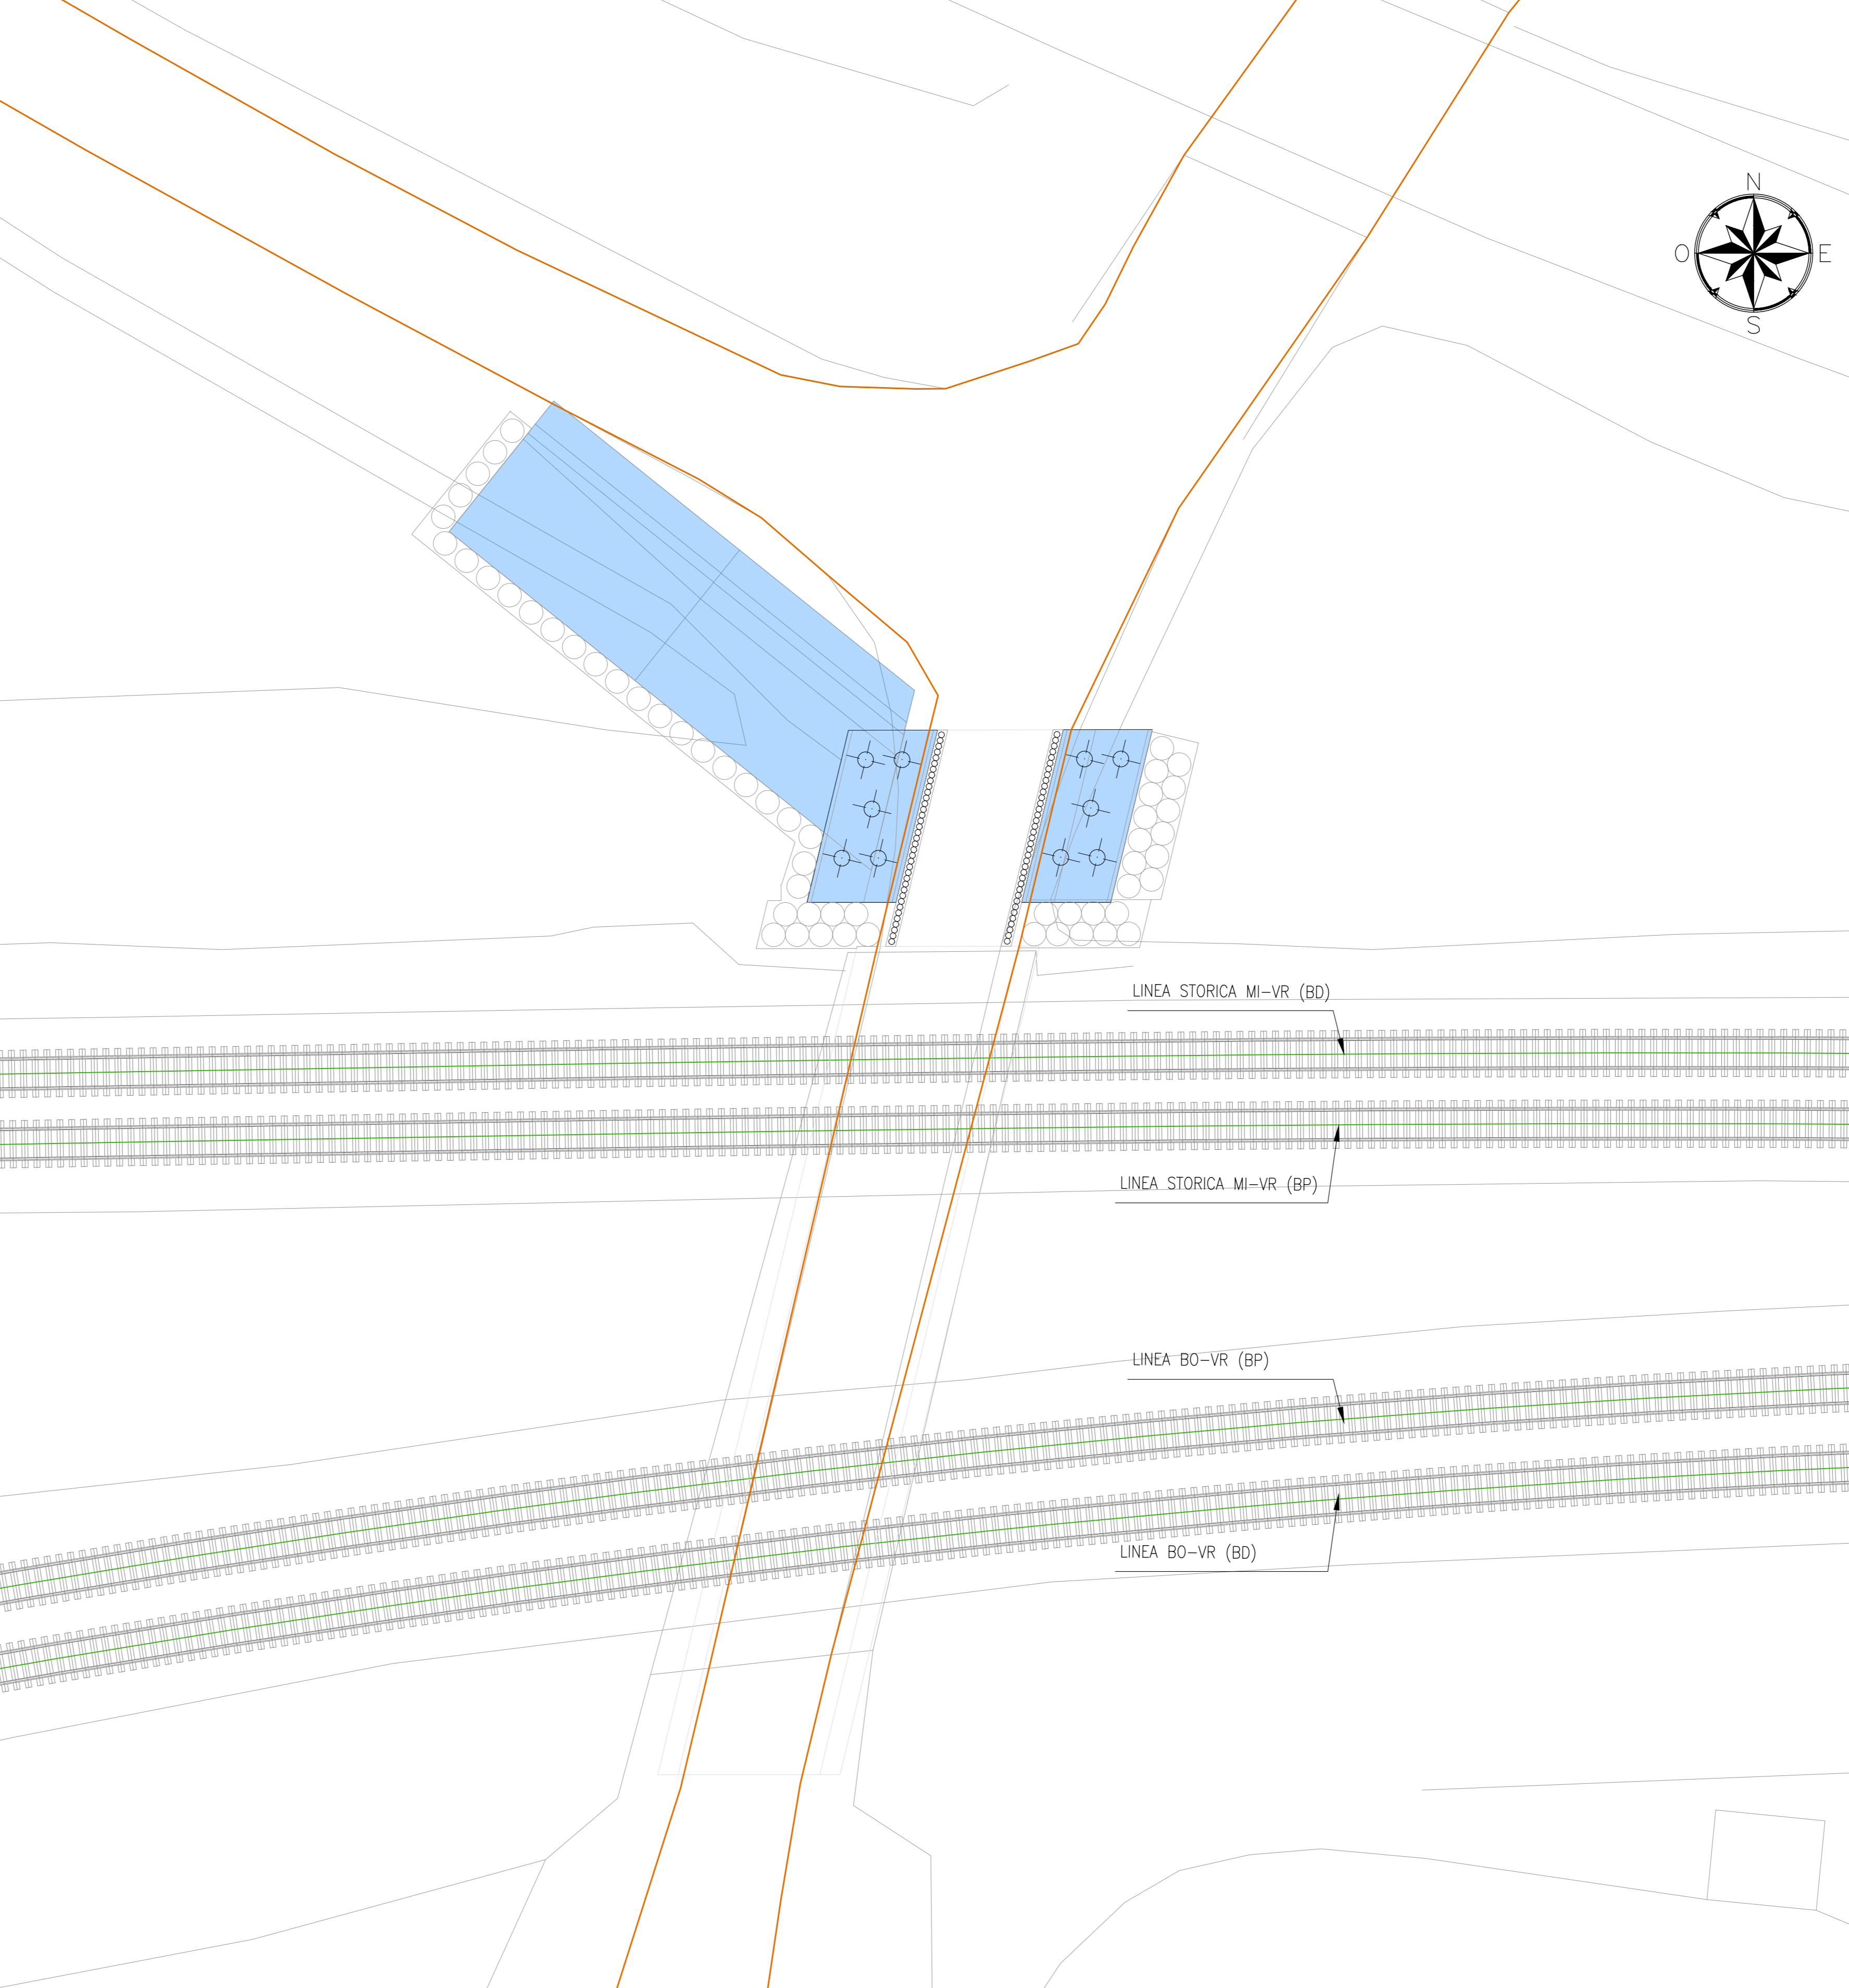
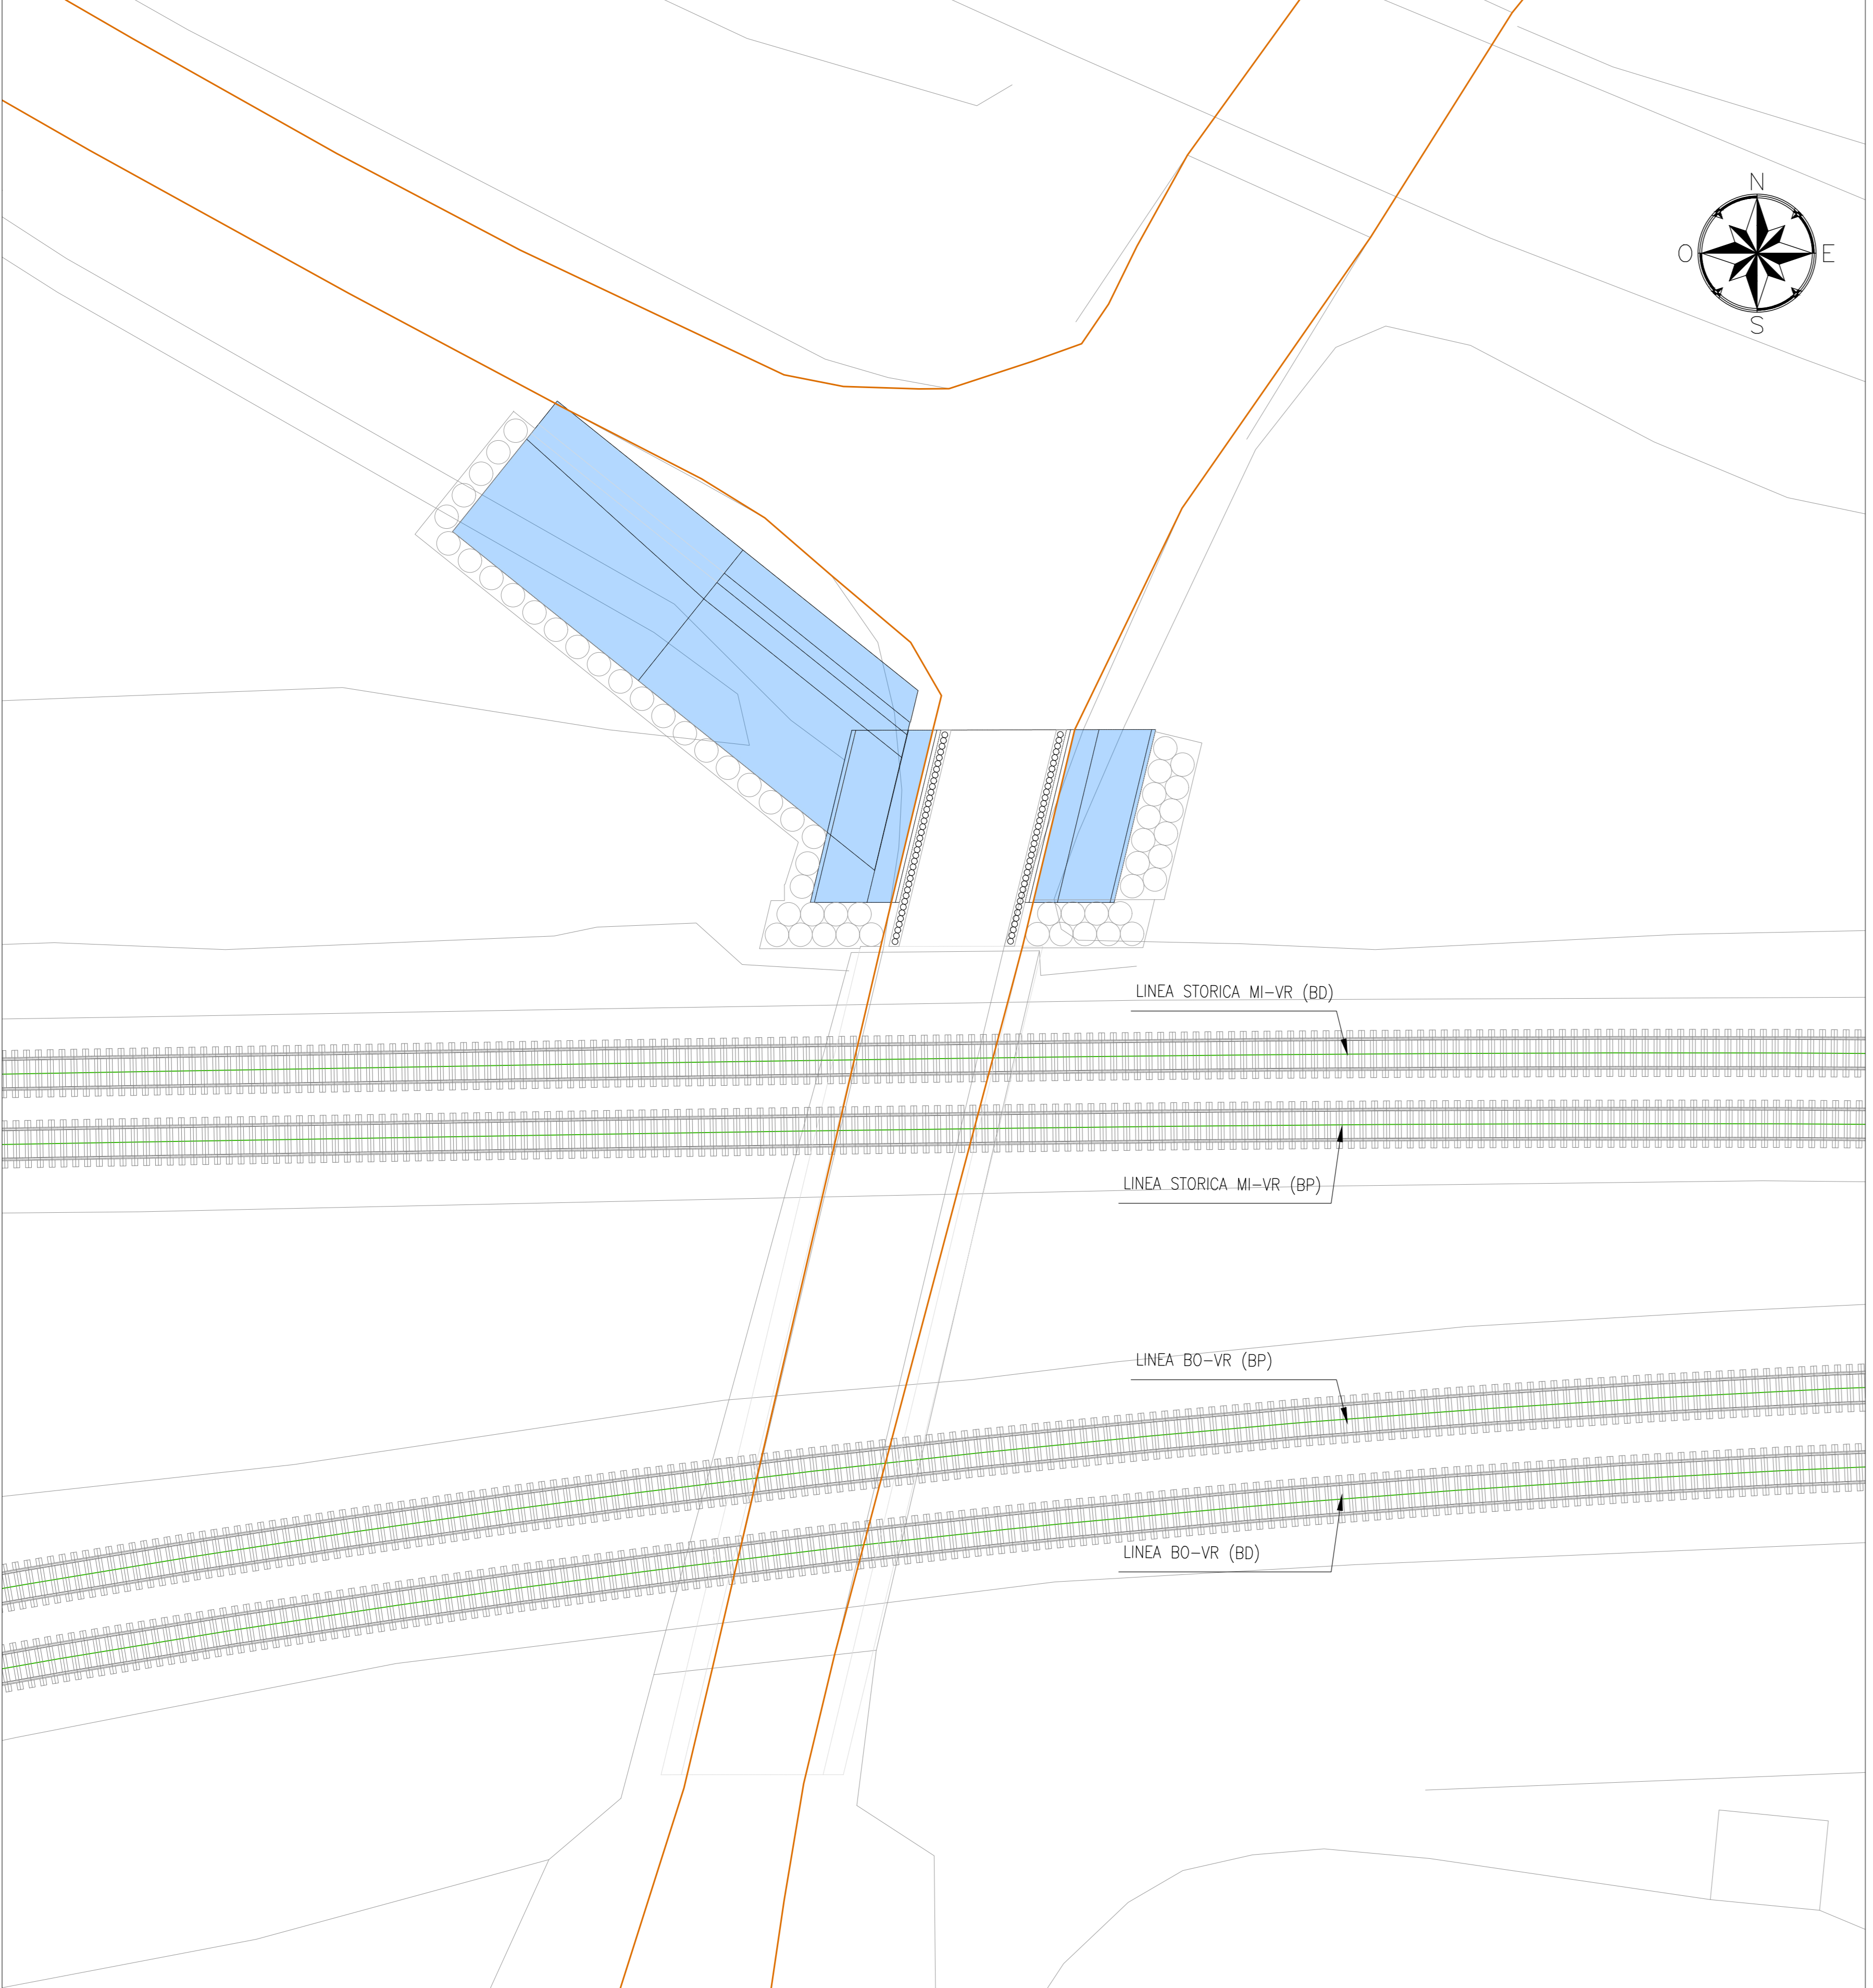


Il prolungamento del sottopasso sarà realizzato, per tutte le sue fasi realizzative, durante la Fase 0 dell'Armamento in quanto già in Fase 1 si ha la costruzione del tratto della nuova linea Storica MI-VE tra le Pk 144+410 e 145+130 circa.

**FASE C**  
SCALA 1:200

**FASE D**  
SCALA 1:200

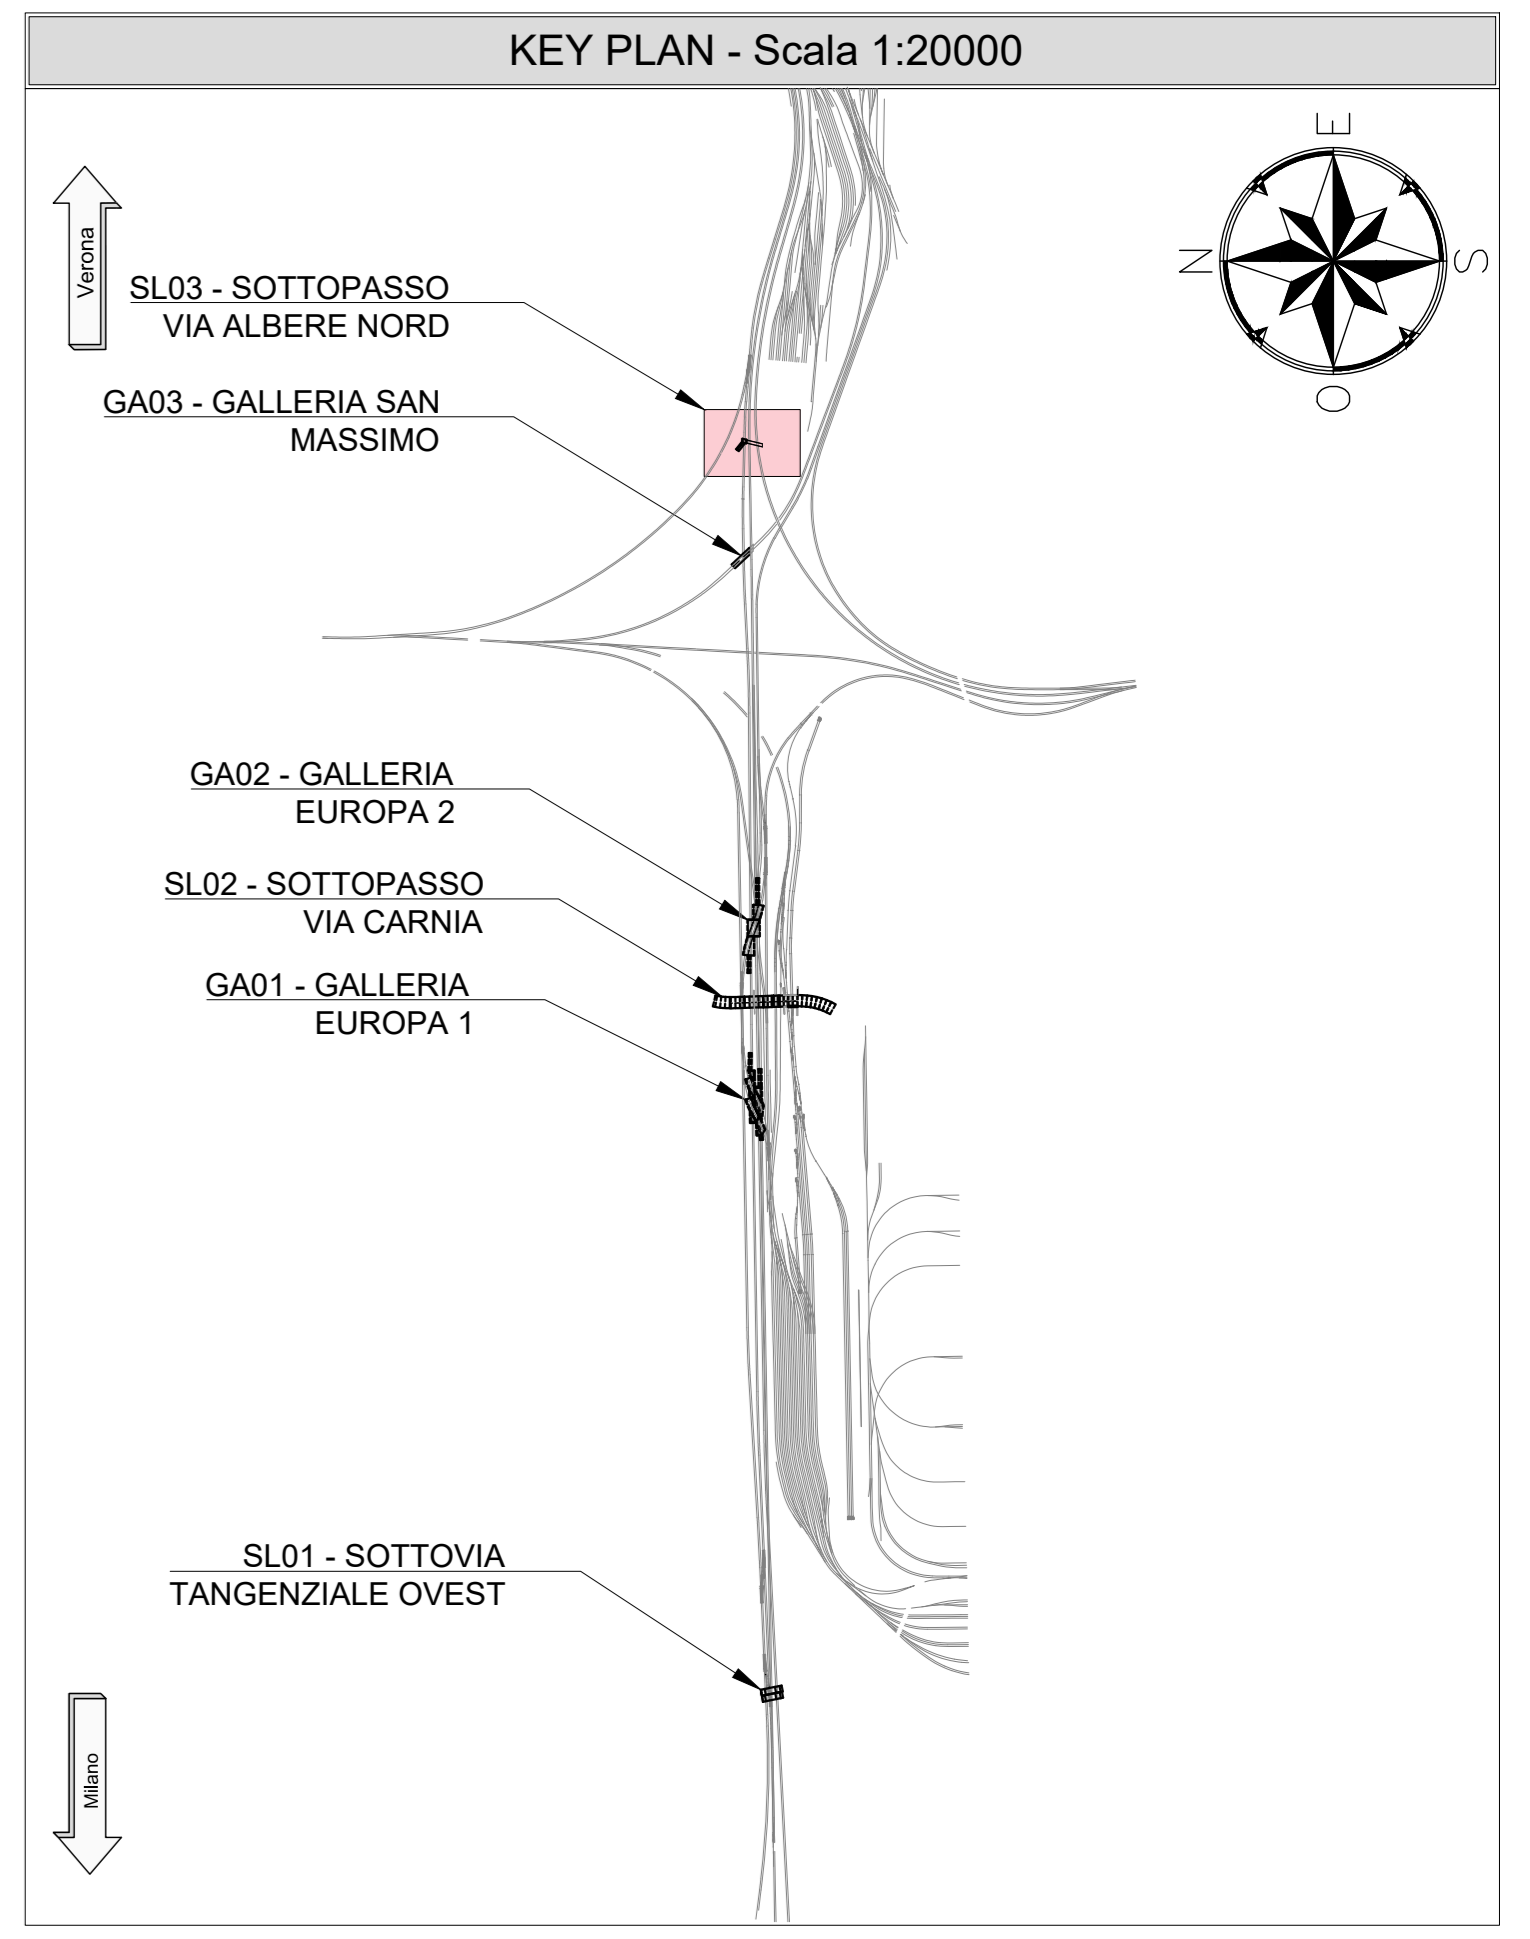

**FASE C**  
- REALIZZAZIONE SCAVI TRA LE PARATE DI PALI PROVVISORIALI CREATE NELLE FASI PRECEDENTI.

**FASE D**  
- REALIZZAZIONE DEI PALI DI FONDAZIONE E DELLE CARPENTERIE DELLA STRUTTURA, LA SOLETTA SUPERIORE SARÀ PREFABBRICATA E VARATA IN OPERA.

**NOTE**

- EVENTUALI DIFFERENZE TRA LE MISURE DI QUOTE TOTALI E LA SOMMATORIA DELLE MISURE DI QUOTE PARZIALI SONO DOVUTE AD ARROTONDAMENTI AUTOMATICI
- PER LE CARATTERISTICHE DEI MATERIALI E NOTE DI CARATTERE GENERALE SI RIMANDA ALL'ELABORATO SPECIFICO DI RIFERIMENTO IN1010D26TTC0000001A

**LEGENDA**

P.F. = PIANO DEL FERRO  
 P.S. = PIANO DI SCAVO  
 Q.C. = QUOTA CORDOLO

[Blue Box] = ELEMENTO IN COSTRUZIONE  
 [Green Line] = BINARI ESISTENTI

COMMITTENTE:

PROGETTAZIONE:

**INFRASTRUTTURE FERROVIARIE STRATEGICHE DEFINITE DALLA LEGGE OBIETTIVO N. 443/01 e s.m.i**

**U.O. PROGETTAZIONE INTEGRATA NORD**

**PROGETTO DEFINITIVO**

**LINEA AV/AC MILANO - VENEZIA  
 LOTTO FUNZIONALE TRATTA AV/AC BRESCIA EST - VERONA  
 NODO AV/AC DI VERONA: INGRESSO OVEST**

SL03 - SOTTOVIA VIA ALBERE NORD  
 FASI COSTRUTTIVE  
 PIANTE - TAV. 2/3

SCALA: **1:200**

COMMESSA	LOTTO	FASE	ENTE	TIPO DOC.	OPERA/DISCIPLINA	PROGR.	REV.
IN10	10	D	26	P9	SL0300	005	A

Rev.	Descrizione	Redatto	Data	Verificato	Data	Approvato	Data	Autorizzato / Data
A	EMISSIONE ESECUTIVA	P. Cuccino	Sar 2021	M. Rigo	Sar 2021	C. Mazzoni	Sar 2021	A. Pirego Sar 2021